


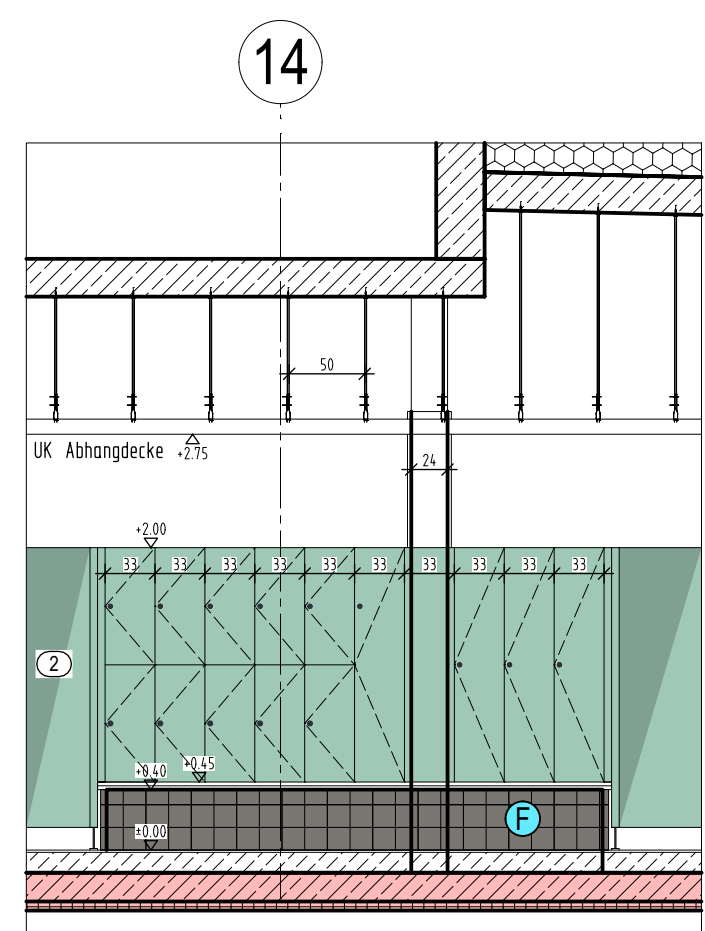


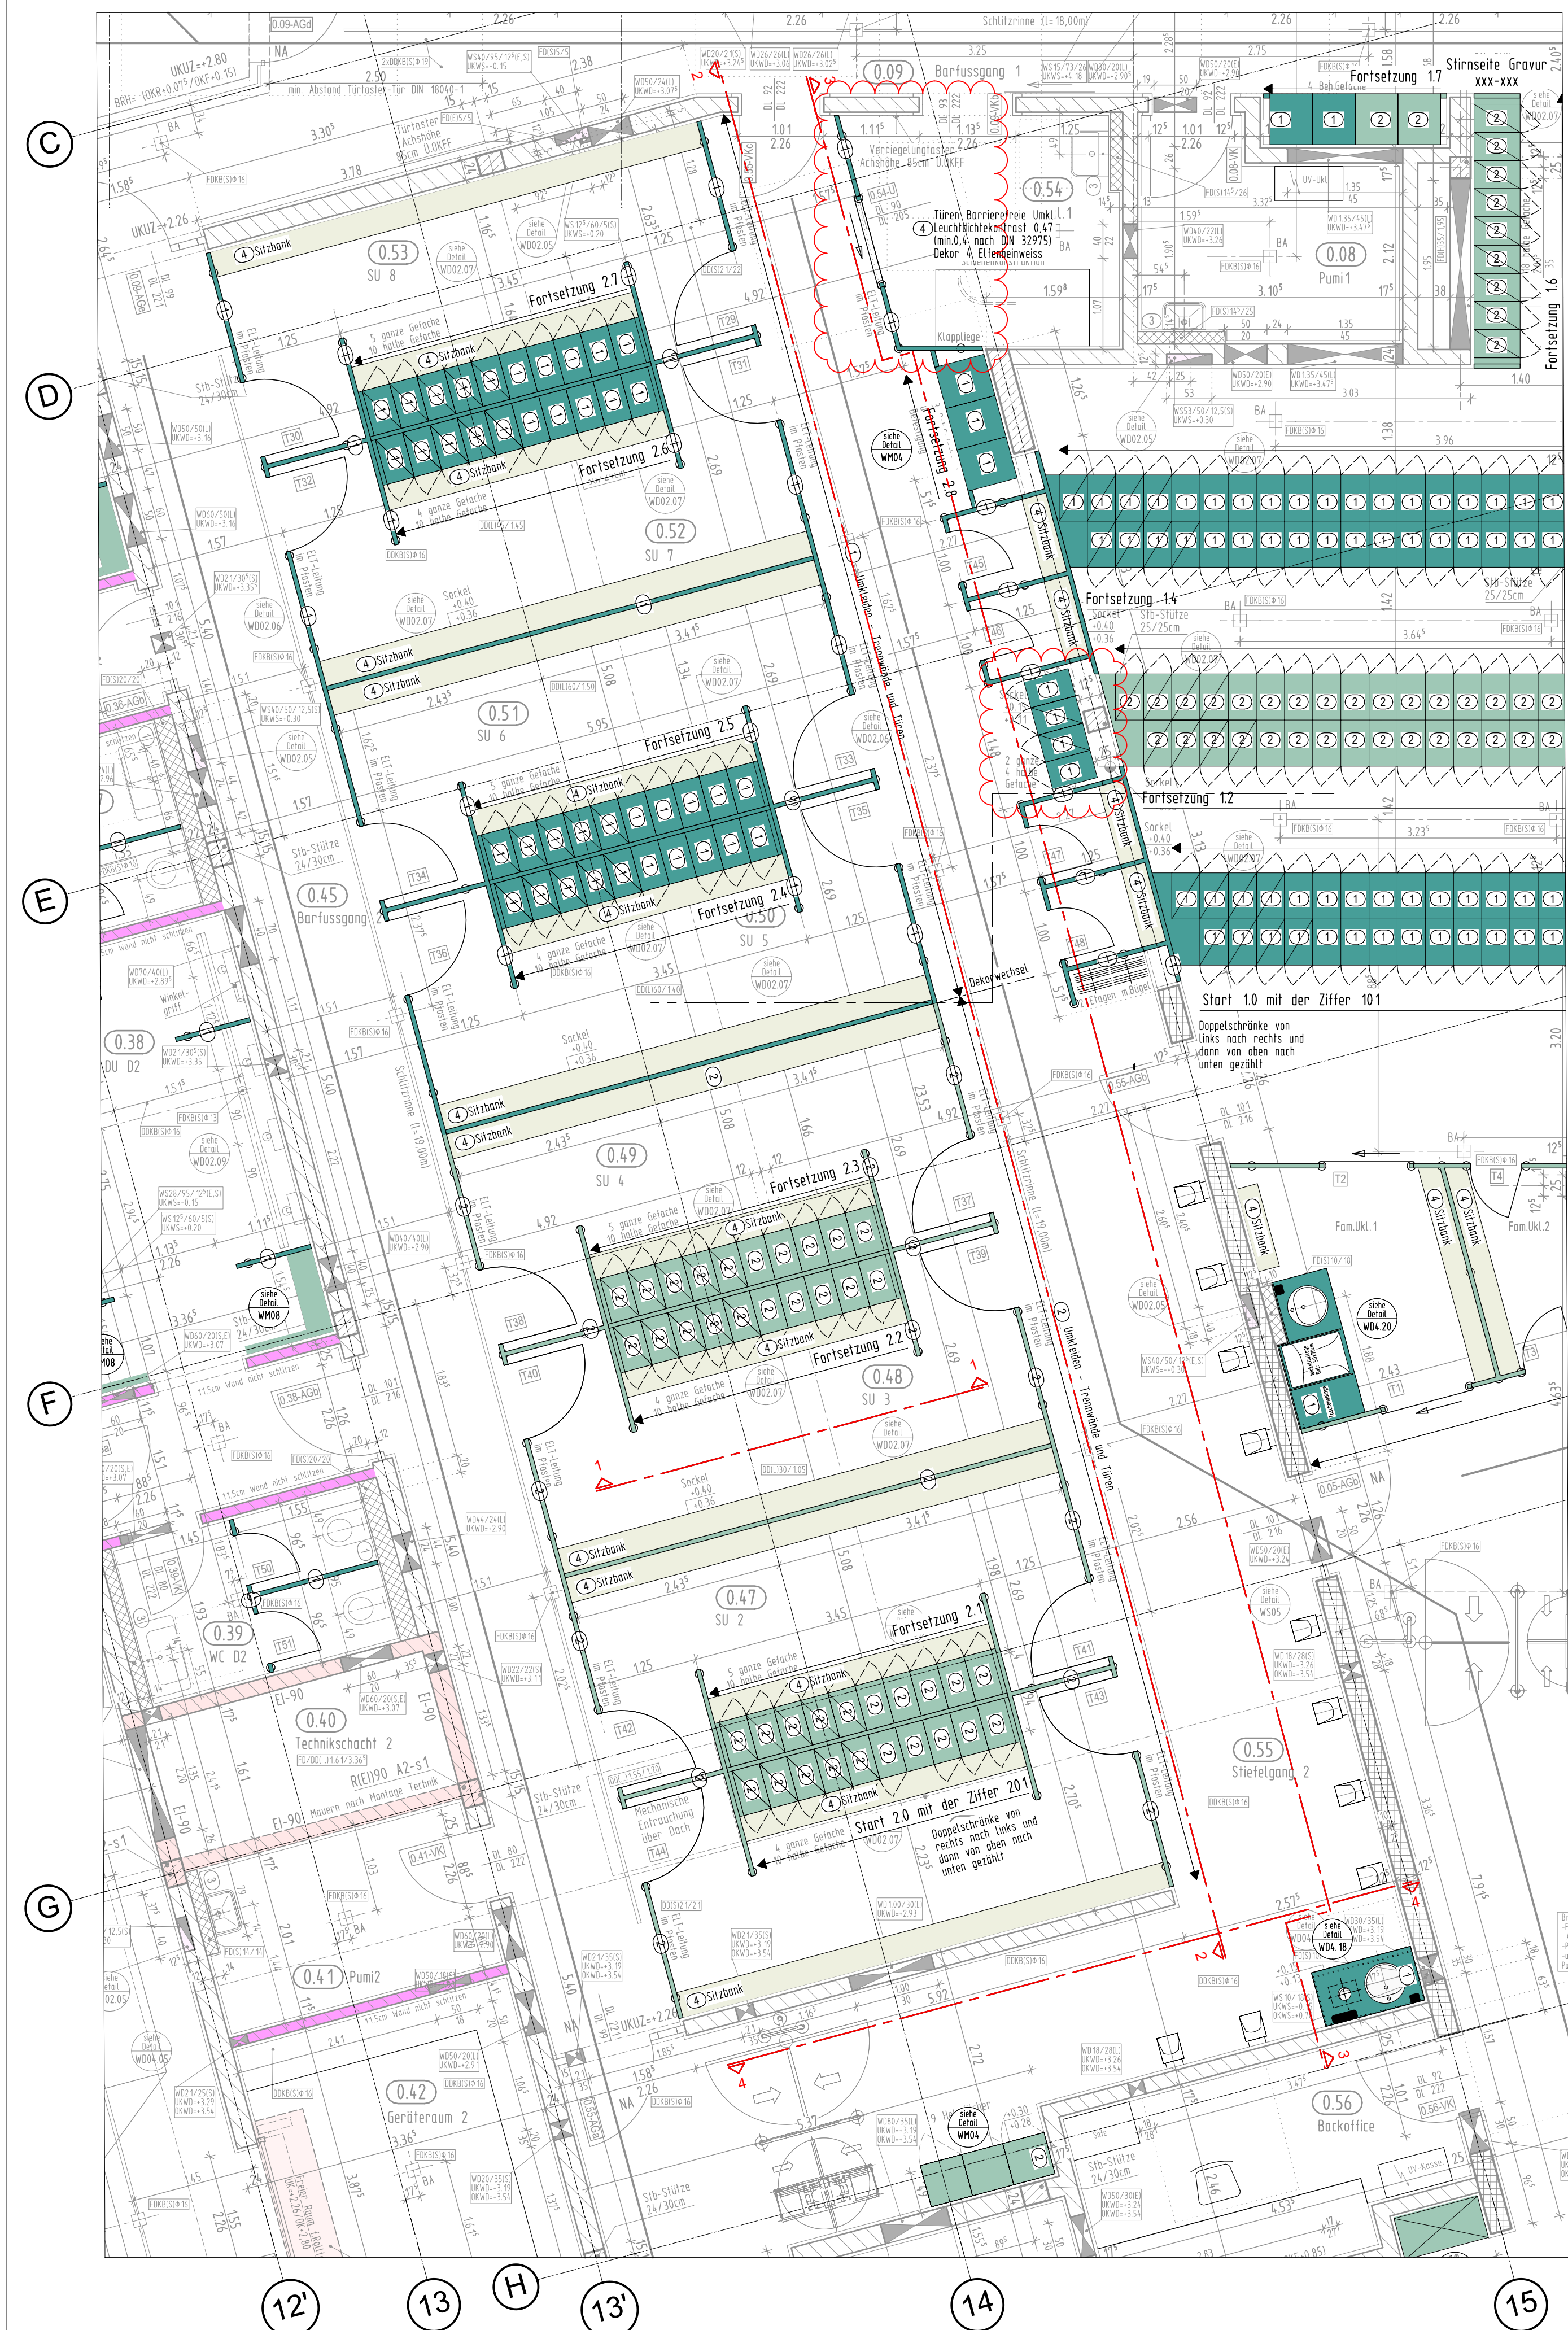


Schnitt 1-1

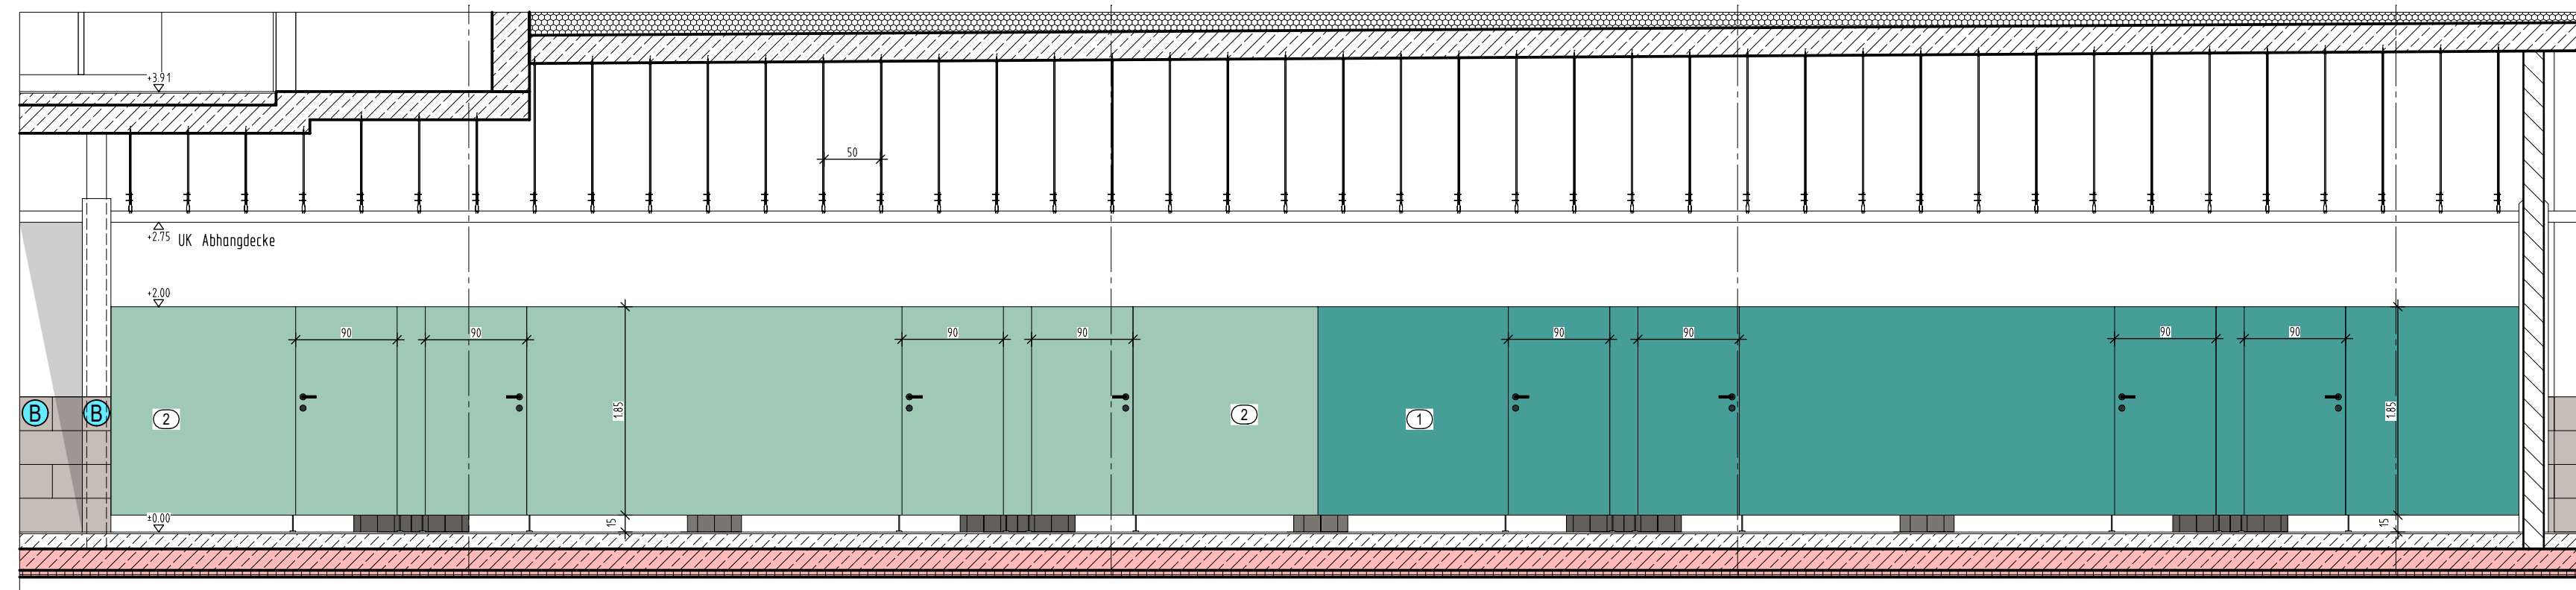

Schnitt 2-2

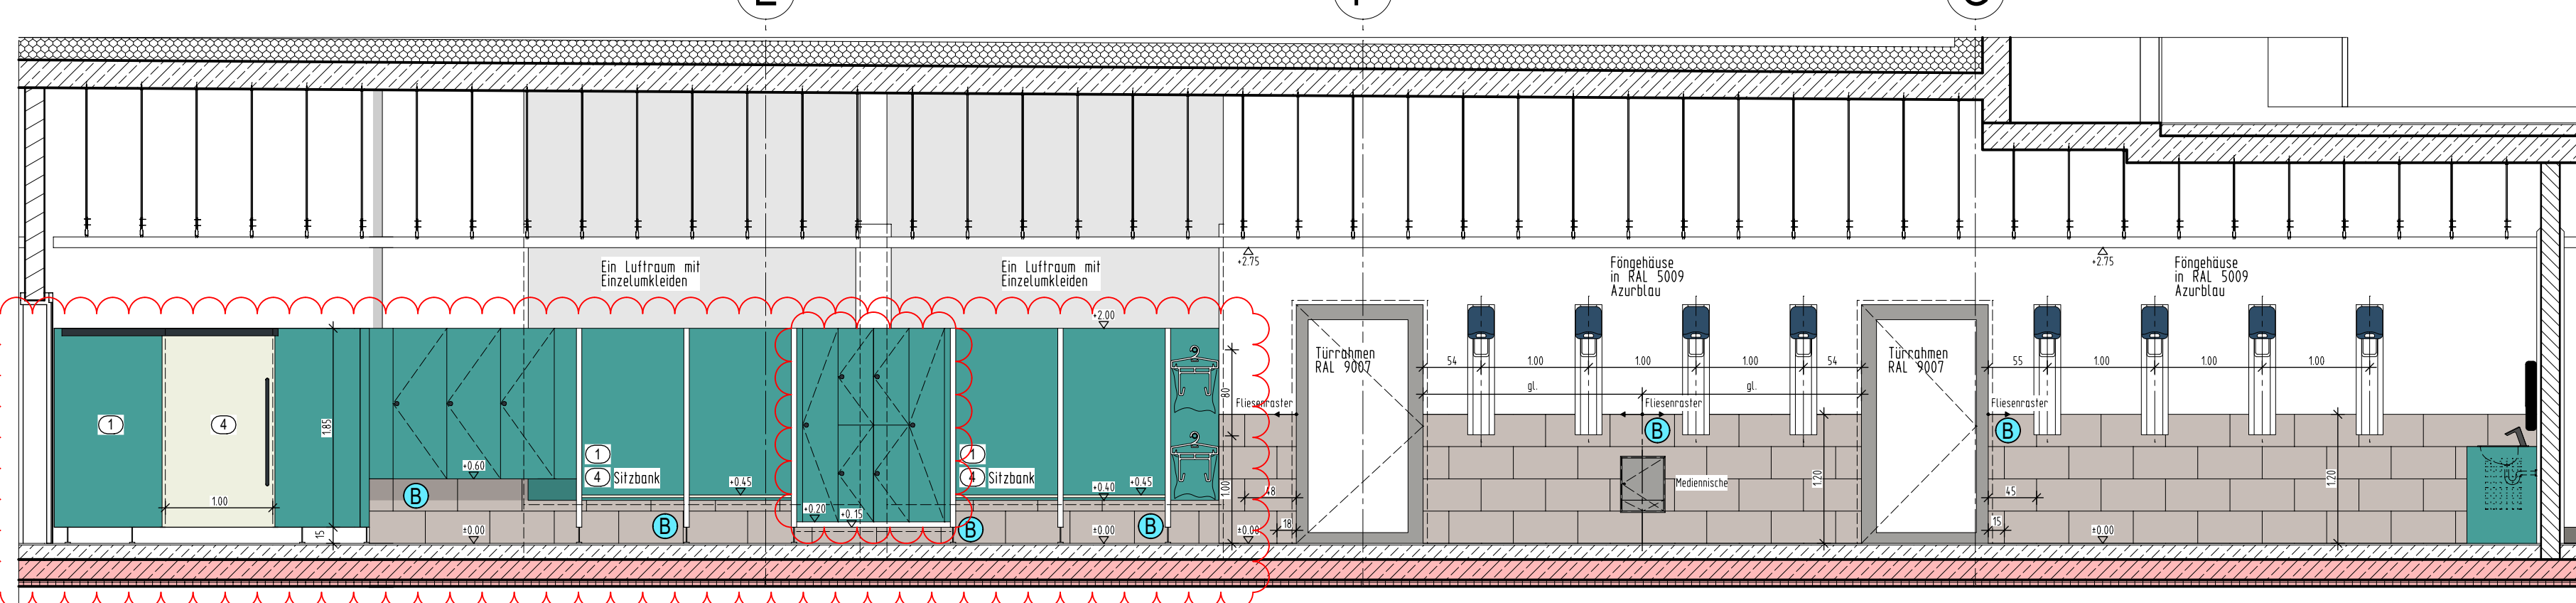

Schnitt 3-3

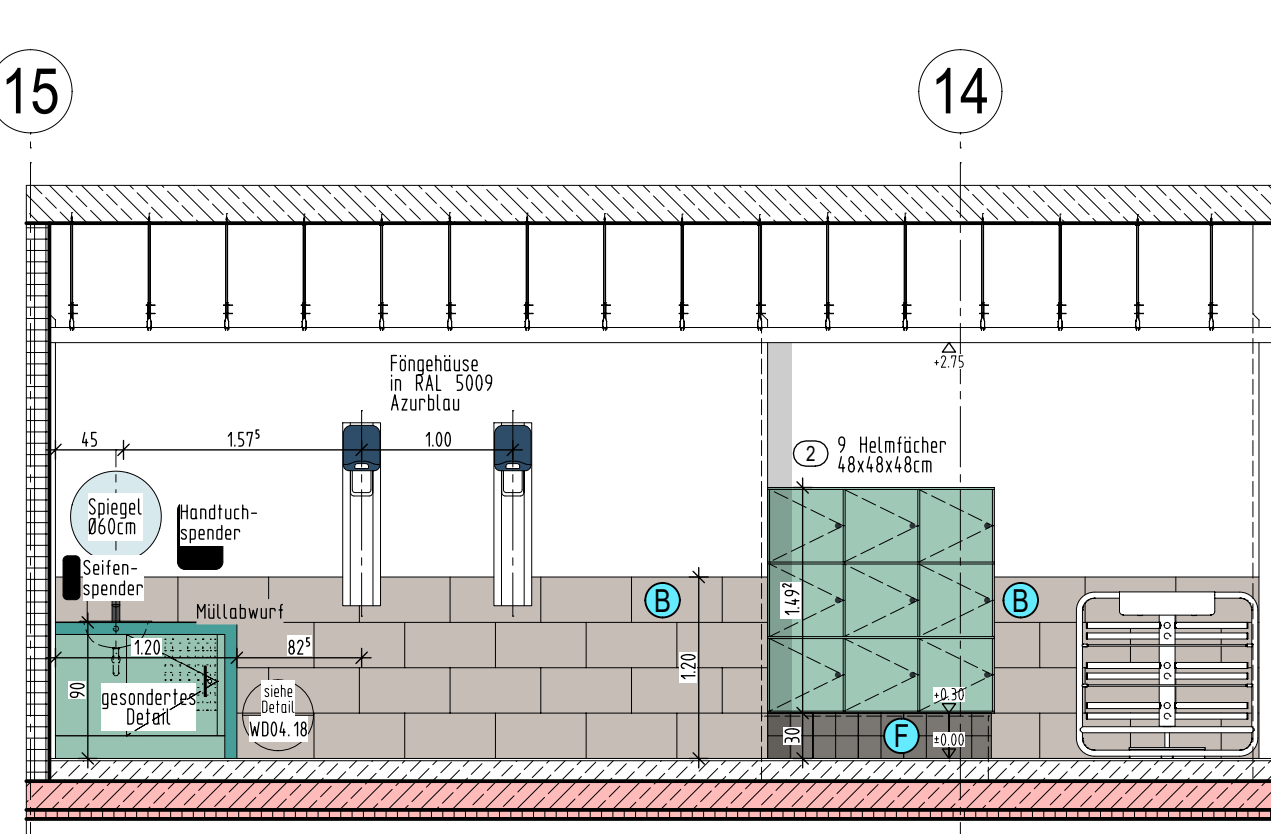

Schnitt 4-4

LEGENDE:

Dekore:


- 1** HPL Dekor
Farbe: Agave
Oberfl.: eben
HW 0,28
- 2** HPL Dekor
Farbe: Mint
Oberfl.: eben SD
HW 0,53
- 3** Akzeptfarbe
Green Energy
CMYK 26/17/100/10
RGB 194/198/0
HEX/HTML #C2C600
- 4** HPL Dekor
Farbe: Elfenbeinweiss
Oberfläche: SD
HW 0,79

Wandbeläge:

- B** Feinsteinzeugfliese
Format: 30x60cm
Farbe: off white
Struktur: Halbverband
Rutschhemmung: R10/A-B
- F** Feinsteinzeugfliese
Format: 15x15cm
Farbe: Kiesel
Struktur: Kreuzverband
Rutschhemmung: R10/B

INDEX	DATUM	NAM	ÄNDERUNGSVERMERK
V3	27.07.26		Darstellung der Anpassungen, Erweiterung Schnitt 3-3, Aufteilung Spinde angepasst
V2	23.07.26		Ergänzung Mediensche, Texthinweis und Papierabwurf, HPL Farbenänderung, halb Gefälle Spinde ergänzt
V1	02.04.26		Ergänzung Anpassung nach Bauherren Abstimmung vom 31.03.2026
V0	30.03.26		Planstellung

AUSFÜHRUNGSPLAN

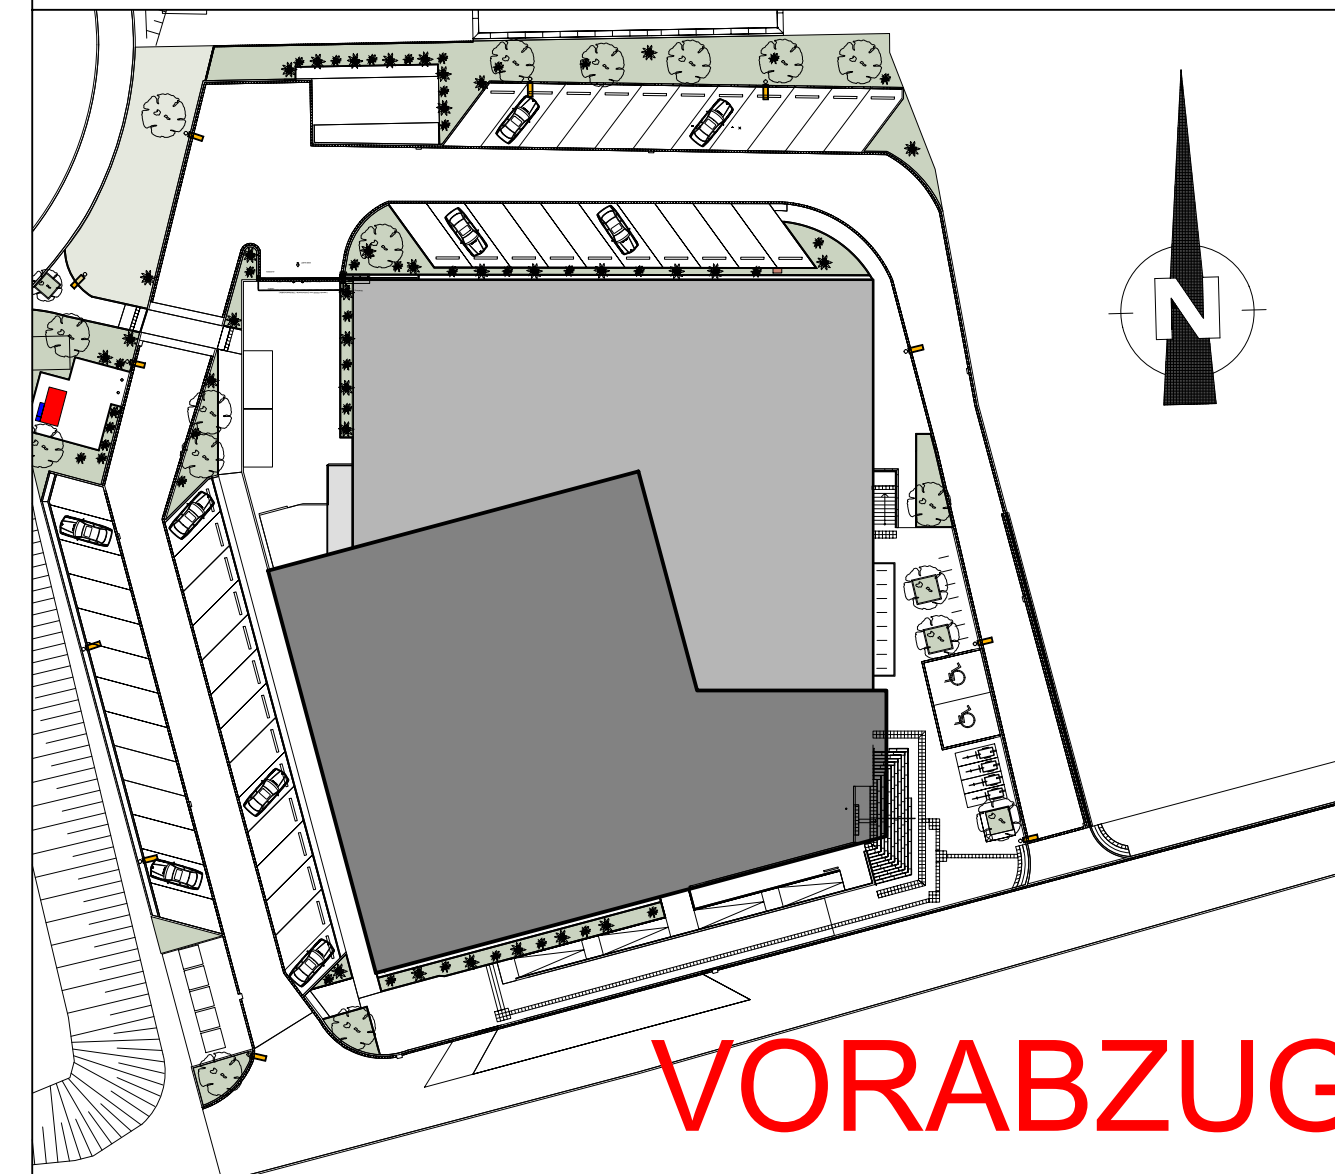

VORABZUG

PROJEKT Hallenbad Ersatzneubau Witten-Annen Märkische Str. 11 58453 Witten		BAUHERR Stadtwerke Witten GmbH Westfalenstr. 18-20 58453 Witten T: (0180) 2887167 E: Neubauf@Annen@stadtwerke.de		UNTERSCHRIFT
ZEICHNUNG Erdgeschoss Bemusterung Sammelumkleiden		+/- 0,00m = NHN NHN +112.300 m		UNTERSCHRIFT
PROJEKTNUMMER	ERSTELLDATUM	PROJEKTLEITUNG	GEZEICHNET	INDEX
	05.03.2025			V3
H/B = 560 / 1070 (0,60m²)		MAßSTAB 1:50		ZEICHNUNGSNR. WM 4