



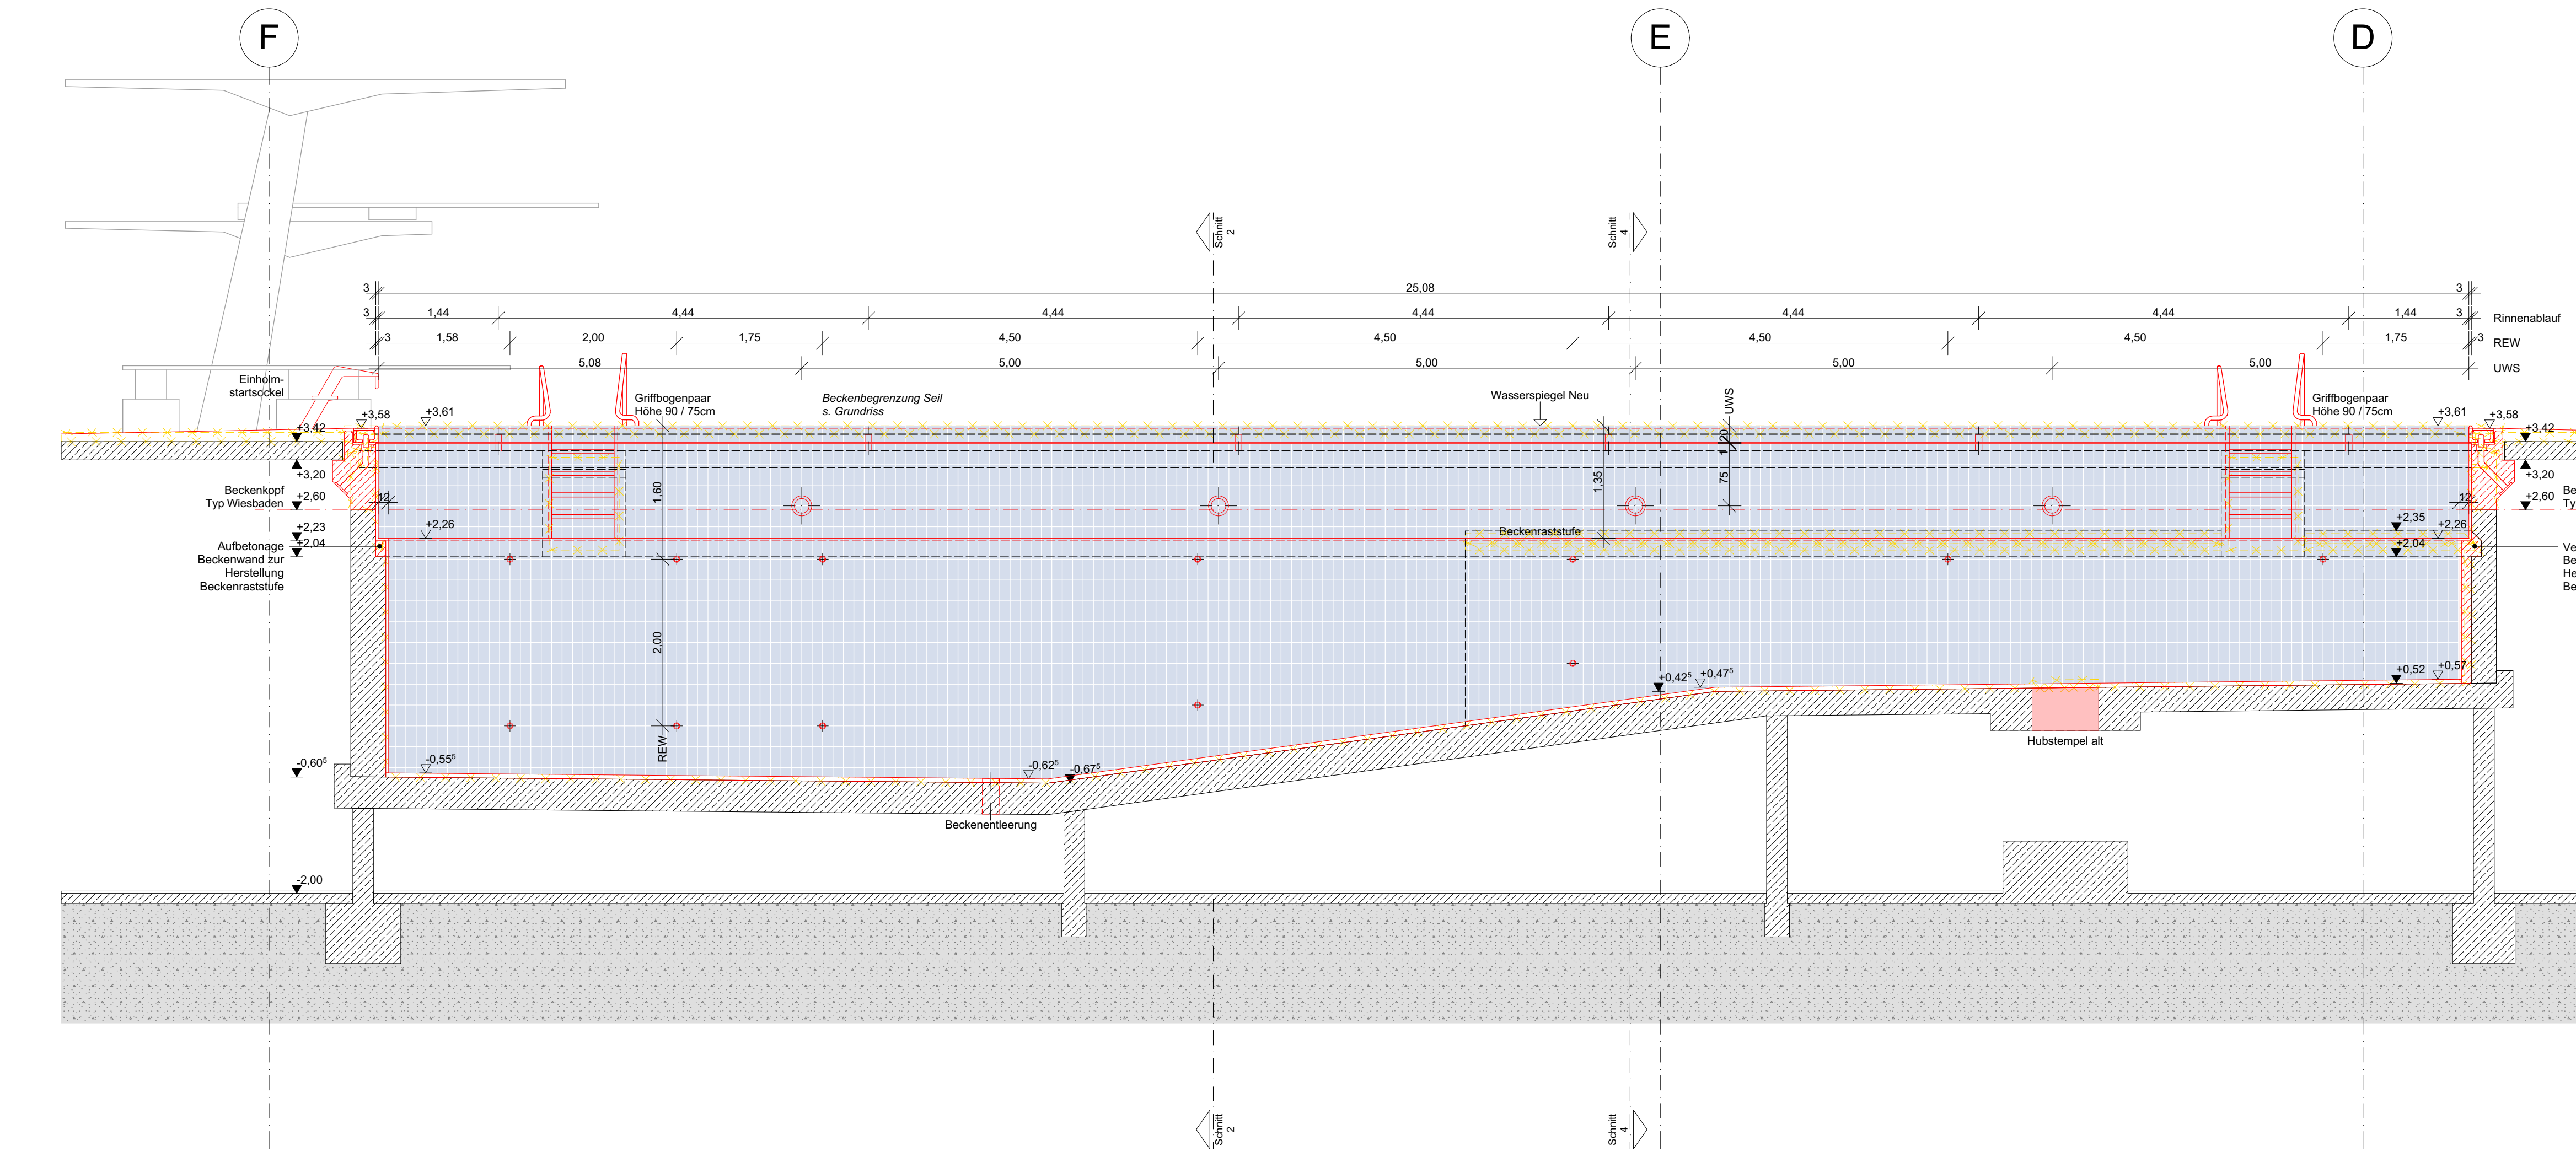

Schnitt 3-3

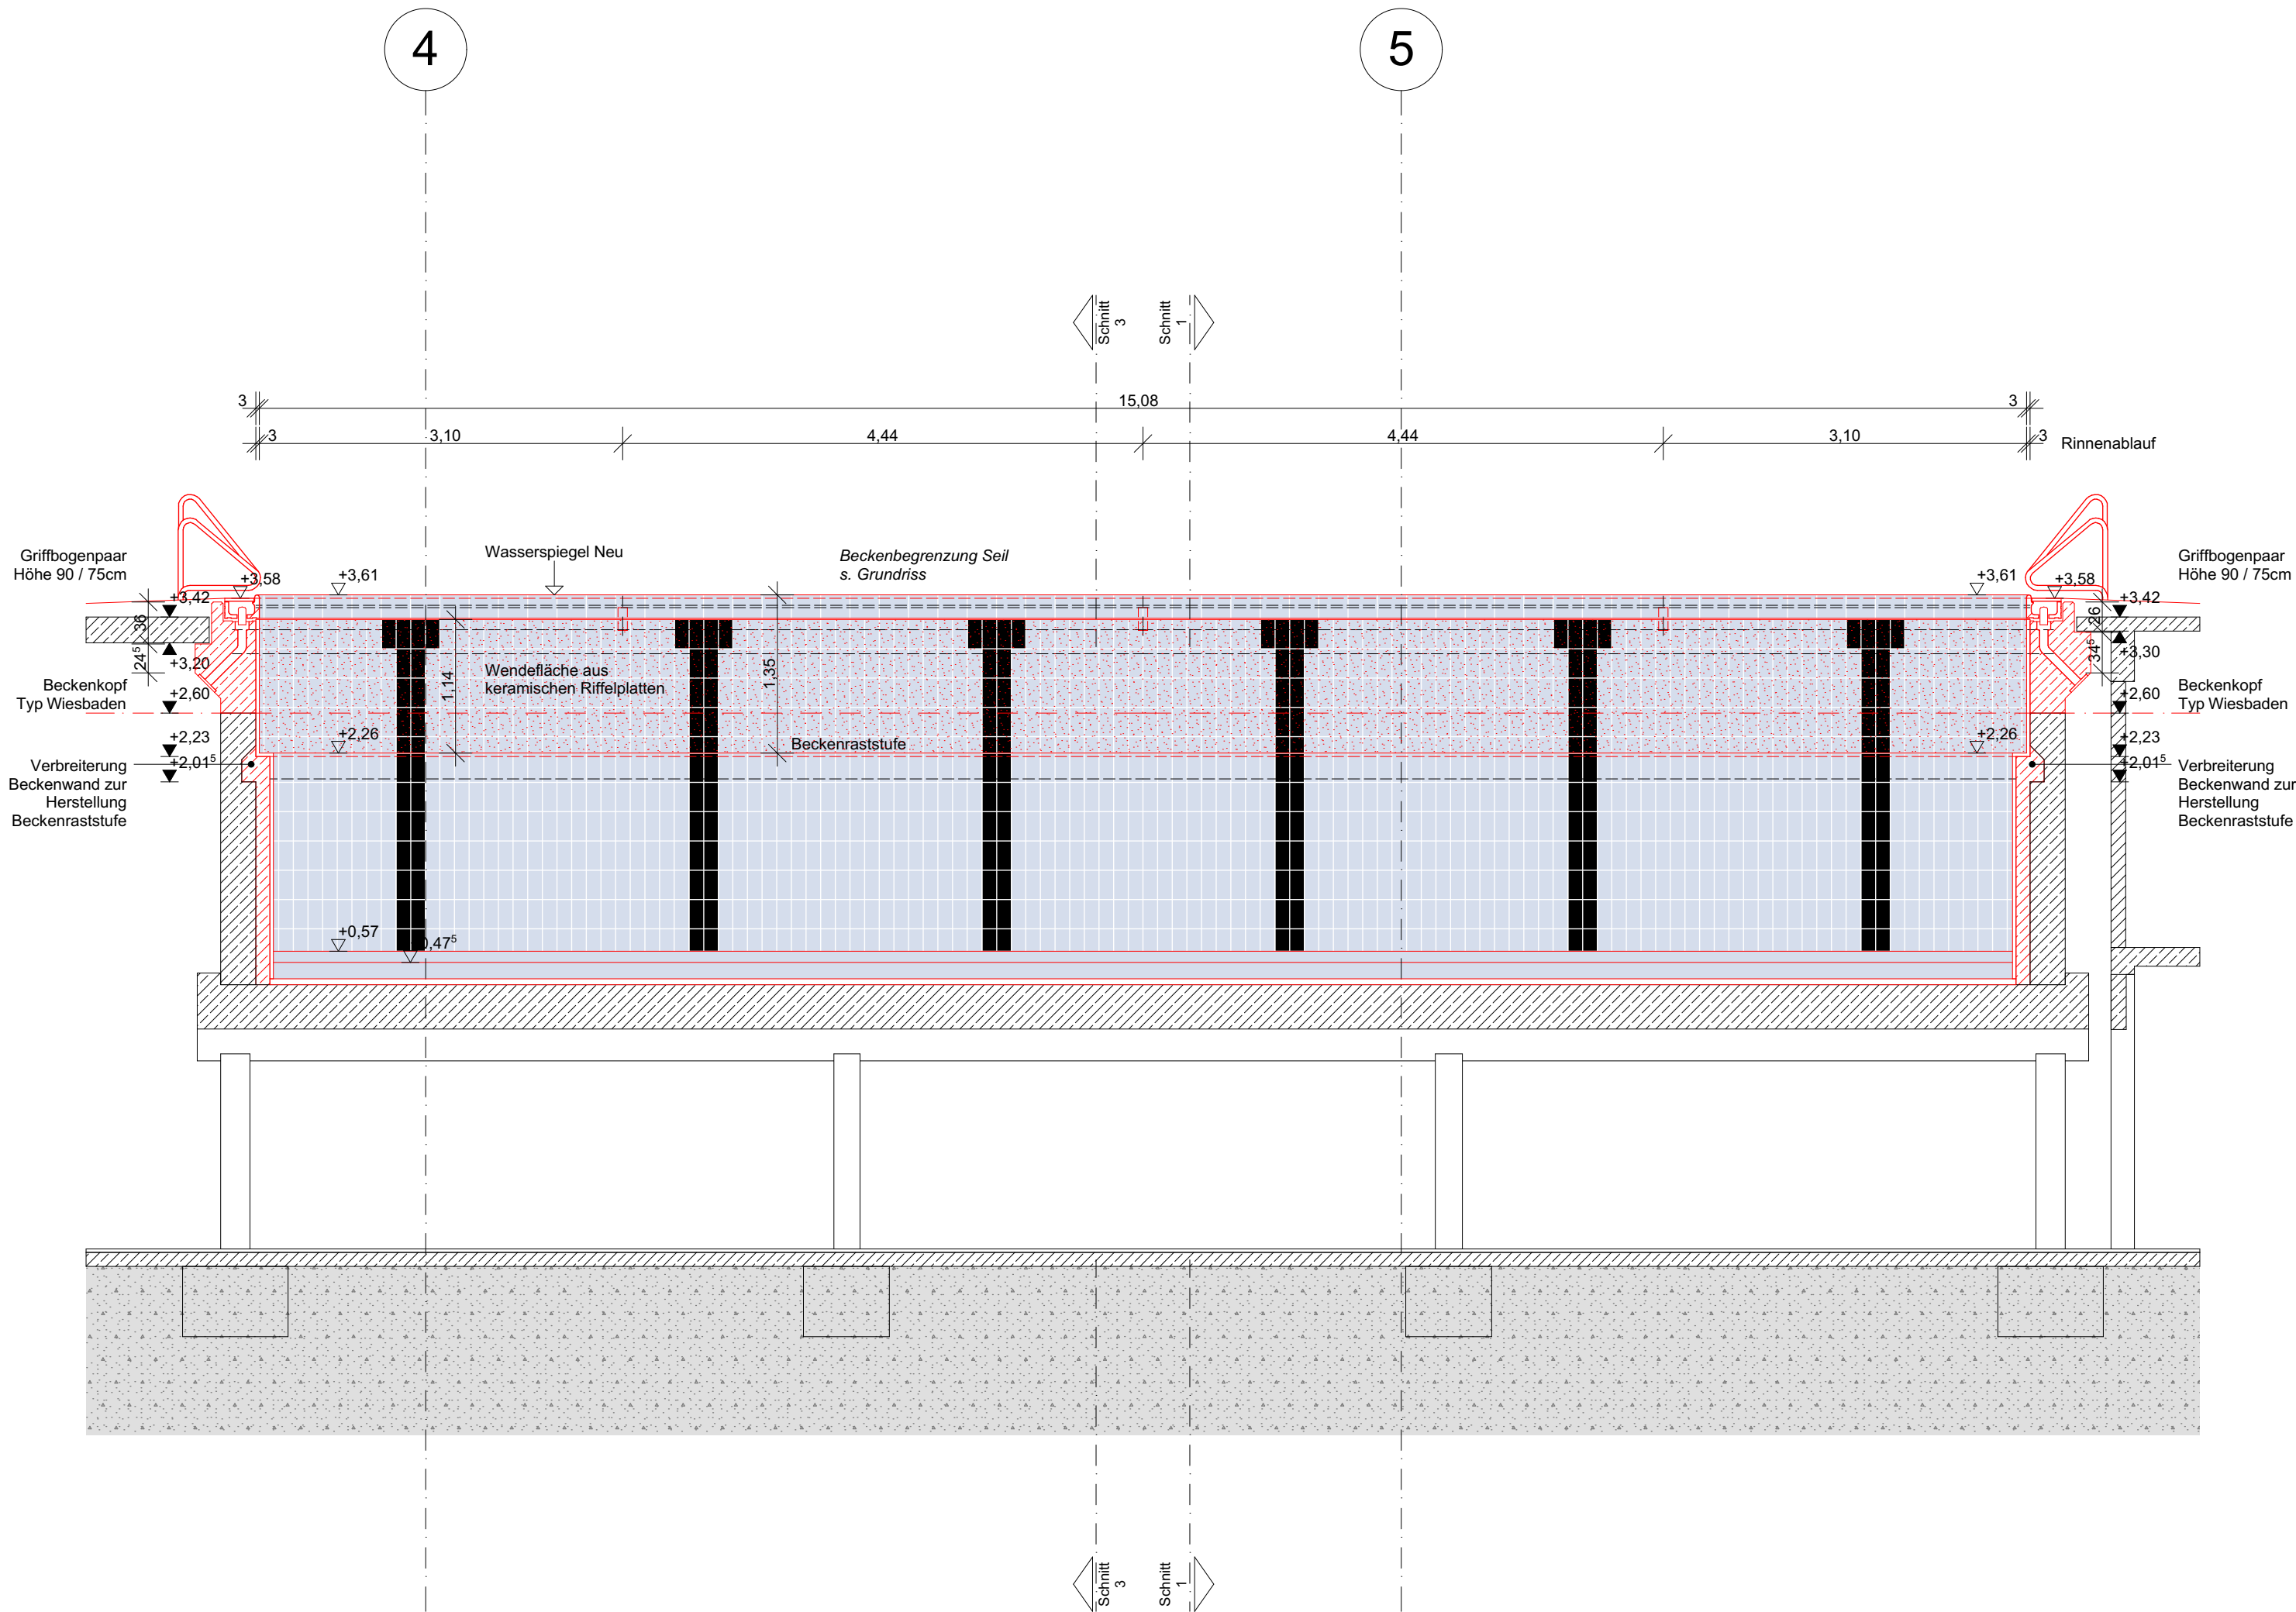

Schnitt 4-4

Schlitz-, Durchbruch- und Höhenangaben		
BD - Bodendurchbruch	Höhenkote - Grundriss	Dachablauf
BPA - Bodenplattenaussparung	OKFF	Notablauf
BPD - Bodenplattendurchbruch	OKRD	
DD - Deckendurchbruch	UKRD	
WD - Wanddurchbruch	UKFD	
WN - Wandnische		
WS - Wandschlitz		

Legende			
AD abgehängte Decke	iBo KB im Betrieb offen	SB 3 Sichtbeton Klasse 3	
AK Akustikverkleidung	LH Kernbohrung	Schalungsstöße Af4	
AN Anstrich	OK Lichte Höhe	(Fugenversatz max. 3 mm)	
BE Bodeneinlauf	M Feuermelder	STG Treppensteigungen	
BMZ Brandmeldezentrale	OK Oberkante	Sb Stahlbeton	
BRH Brüstungshöhe	OKFF Oberkante Fertigfußboden	T30RS feuerhemmende Tür	
BT Bodentank	OKFU Oberkante Fundament	T30RS feuerbeständige Tür	
ELT UV Schalldämmmaß	OKBP Oberkante Bodenplatte	UK Unterkannte Bodenplatte	
F Feuerlöscher	OKRB Oberkante Rohboden	UKBP Unterkannte Fertigdecke	
REI 30 Brandschutzangaben	OKRD Oberkante Rohdecke	UKFU Unterkannte Fundament	
FL Fliesen	OL Oberlicht	UKRD Unterkannte Rohdecke	
GK Gipskartonwand	RD Rohdecke	UKUZ Unterkannte Überzug	
HK Heizkörper	RS rauchdichte und selbstabschließende Tür	UZ Unterzug	
	RWA Rauch- und Wärmeabzug	VK Vorderkante	

Vergabeeinheiten		
VE 3.01 Rohbau	VE 3.08 Estrich	VE 4.01 Aufzug
VE 3.02 Gerüstbauarbeiten	VE 3.09 Maler- und Lackierarbeiten	VE 4.02 Blitzschutz
VE 3.03 Konstruktiver Holzbau	VE 3.10 Möbelschler und Innentüren	VE 4.03 Lüftung Klima MSR
VE 3.04 Dachdecker	VE 3.11 Fliesen	VE 4.04 Elektro
VE 3.05 Fenster und Fassaden	VE 3.12 Bodenbeläge Bahnenware	VE 4.05 Brandmeldeanlage
VE 3.06 Putzarbeiten	VE 3.13 Bodenbeläge Foyer und Aula	VE 4.06 Sanitärinstallation
VE 3.07 Trockenbau	VE 3.14 Schlosser	VE 4.07 Heizung und MSR
	VE 3.15 WC-Trennwände	VE 5.01 Außenanlagen

Symbole	
Trockenbau	Ansichtskante
Beton	Ansichtskante verdeckt unten/vorne
Betonfertigteil	Ansichtskante verdeckt oben/hinten
Mauerwerk KS	Bodenablauf 1m breites, umlaufendes Gefälle (mind. 1%)
Holz	Bodentank gem. Angabe TGA
Ständerwand	Überströmelement in Wandverkleidung gem. Angabe TGA
Ständerwand UK TGA, Beplankung Trockenbau	Überströmelement in Abhangdecke gem. Angabe TGA
Glas	Änderung seit letztem Index
Möbelwand	
Ebene -2 (Fundamentplanung)	
Detailverweis	
Türstempel	
DL	
F	
RW/R	
Typ	


Index	Datum	Änderung	ava / AA	Kürzel
01	xx.xx.xxxx	Planfortschreibung		

Hinweise und Bemerkungen	

Plancodierung	
706_	5 _ -- _DE _01 _402 _ _Sportschwimmbecken Schnitt 3-3, 4-4
Vorgabebereich	Unterschnitt
Plananstellung	Geschoss/ Ebene
Index	Index
Planinhalt	Planinhalt
Projektnummer	Projekt
LAN	Teilerneuerung Hallenbad Langendreer LAN Eschweg 50 44892 Bochum
± 0,00 = +102,03 ü NHN	
Gemarkung: Bochum, Langendreer	
Flur: 8	
Flurstücke: 1109	
Bauherr	Bauherrenfreigabe
WasserWelten Bochum GmbH Springorumallee 2 44795 Bochum T 0234 54504100 E info@wasserwelten-bochum.de	
Projektsteuerung	Datum, Unterschrift
assmann GmbH Baroper Straße 237 44227 Dortmund T 0231 754450 E 10-24047@assmanngruppe.com	
Architekt	Datum, Unterschrift
Planer / Gewerk	Leistungs
Objektplanung	
Planart	Bauteil
Sportschwimmbecken	Bestand
Ebene / Blatt	Blattgröße
Sportschwimmbecken Schnitt 3-3, 4-4	A1
Nummer / Ausschnitt	Verfasser
402	ava / AA
	Datum
	02.06.2026
	Index



Sportschwimmbecken Beckenkopf Neu

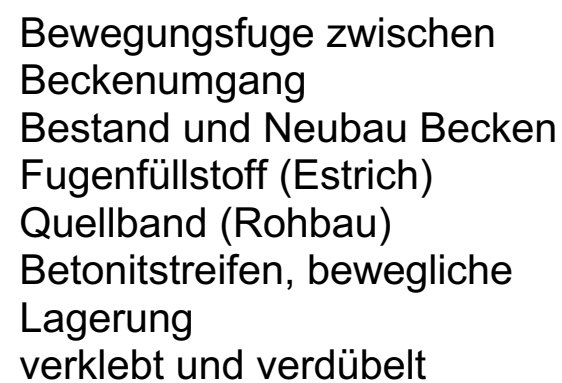

Bauherr WasserWelten Bochum GmbH Springorumallee 2 44795 Bochum T 0234 54504100 E info@wasserwelten-bochum.de	Bauherrenfreigabe Datum, Unterschrift		
Projektsteuerung assmann GmbH Baroper Straße 237 44227 Dortmund T 0231 754450 E 10-24047@assmanngruppe.com	Datum, Unterschrift		
Architekt	Datum, Unterschrift		
Planer / Gewerk Objektplanung			
Planart Sportschwimmbecken	Bauteil Bestand		
Ebene / Bezug SSB Beckenkopf	Blattgröße A1	Maßstab 1:5	
Nummer / Ausschnitt 403	Verfasser ava / AA	Datum 02.06.2026	Index