


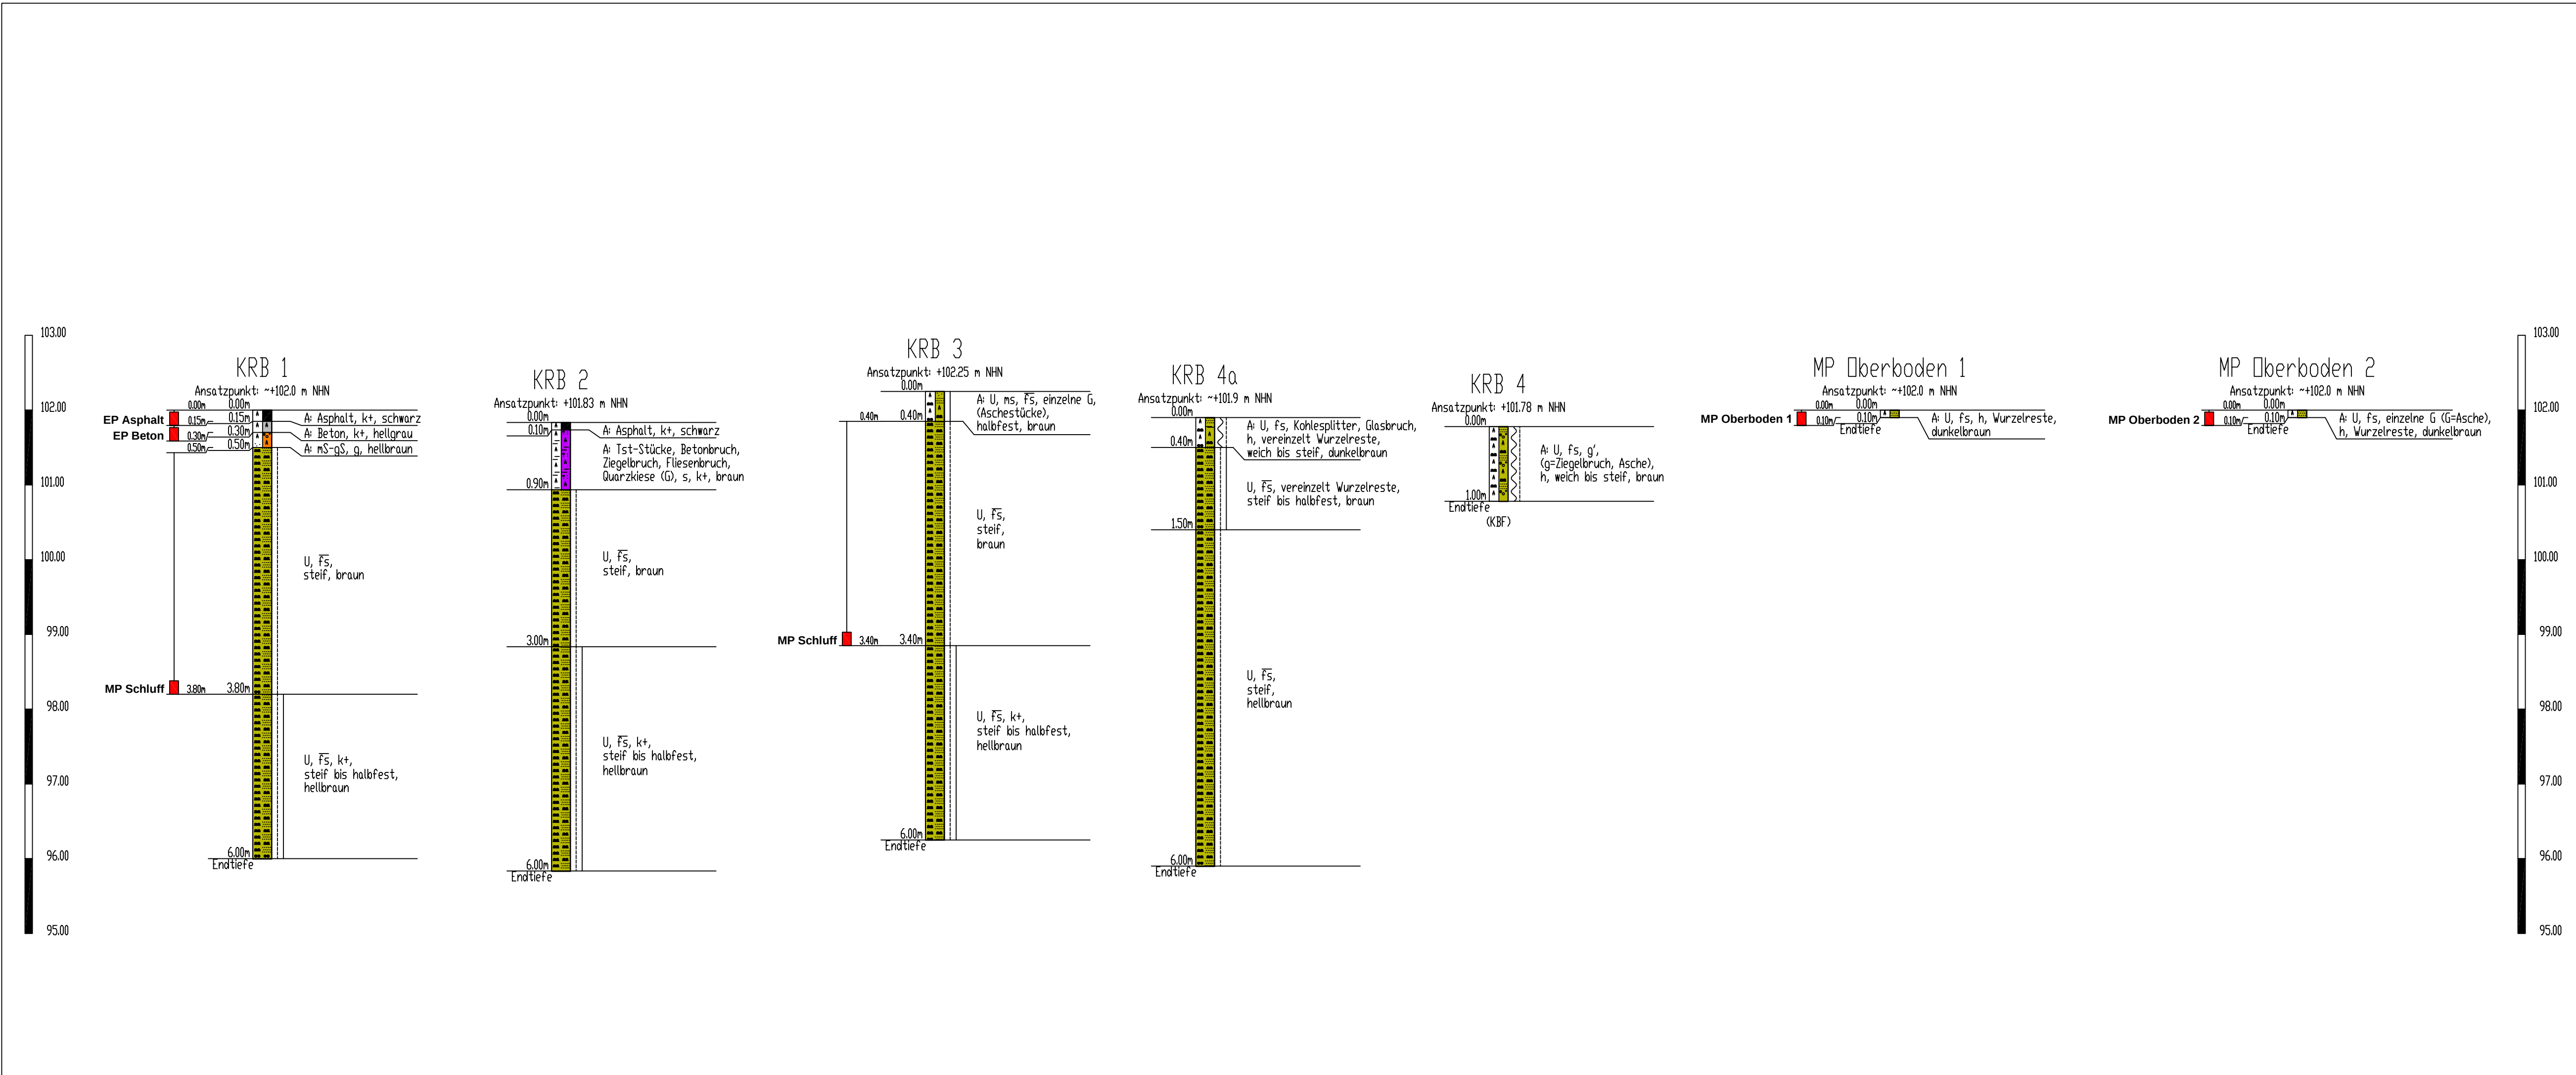

Legende

= Asphalt

gS = Grobsand

s = sandig

A A

A A

A = Auffüllung

h

= humos

U

= Schluff

= Beton

g

= kiesig

fs = feinsandig

nS = Mittelsand

ns = mittelsandig

Tst=

Tonstein

Proben	Wasserstände	Beschaffenheit nach DIN 4023	Verwitterungsstufen
SP Sonderprobe	GW Grundwasser angebohrt	nass halbfest	schwach verwittert
GP Gestörte Probe	GW Änderung des WSP	breiig fest	mäßig-stark verwittert
KP Kernprobe	GW Ruhewasserstand	weich klüftig	vollständig verwittert zersetzt
WP Wasserprobe	SW Sickerwasser	steif	TFA = Trennflächenabstand
' = schwach - = stark	k+ = kalkhaltig k++ = stark kalkhaltig	(KBF) = kein Bohrfortschritt (KRF) = kein Rammfortschritt	

0.00m

1.00m

chem. Analyse, Einzelprobe

0.00m

1.00m

chem. Analyse, Mischprobe

arcccon

Ingenieurgesellschaft mbH

Auftraggeber : WasserWelten Bochum GmbH, Bochum

Bauvorhaben : Teilerneuerung Hallenbad Langendreer, Anbau mit Lehrschwimmbecken, Eschweg 50, 44892 Bochum

Umwelttechnische Untersuchungen und Begutachtung

Maßstab : 1:50

Bearbeiter : Gebhardt

Zeichnerin : Wosnitzek

Dateiname : BO243301 B03 Anl2

Datum: 25.03.2025

Bearb.Nr. BO243301

Bohrprofile der Kleinrammbohrungen

Anlage 2

3. Bericht