



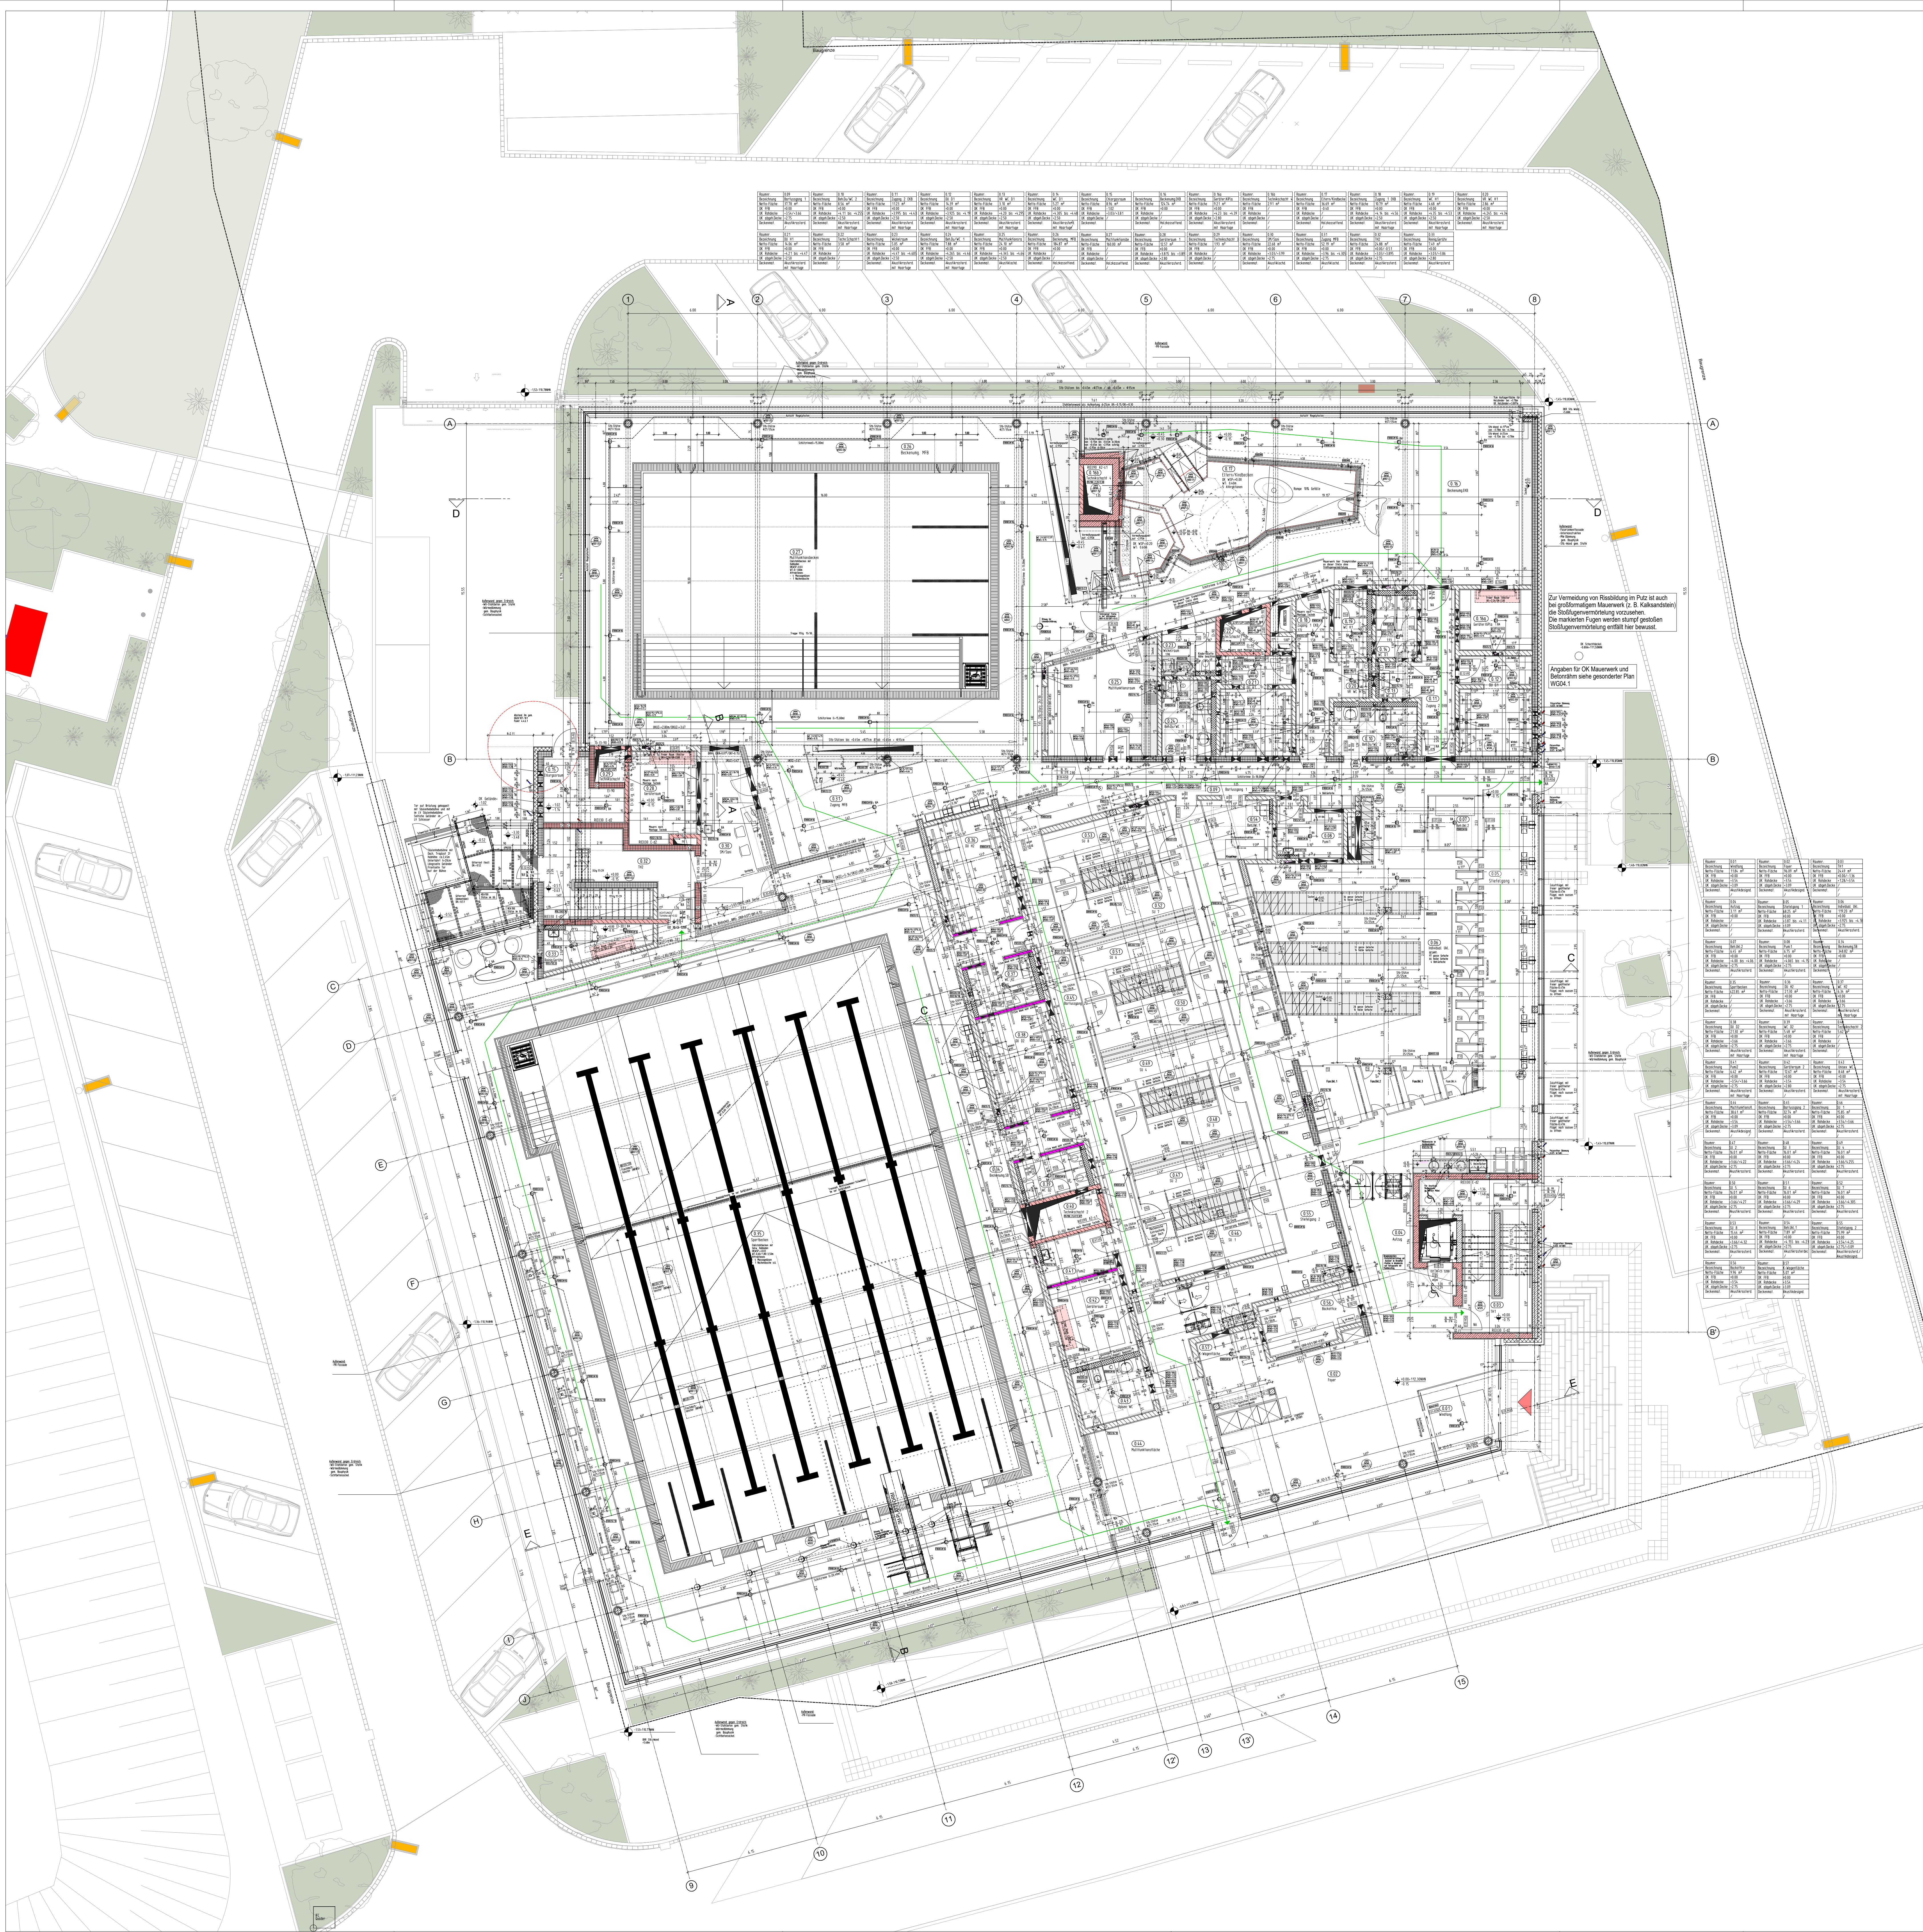

HINWEIS:
Dieser Plan dient ausschließlich der Übersicht über das komplette Geschöß und entspricht nicht immer der Aktualität.
Für die Bauausführung bitte ausschließlich die entsprechenden 1:50 Ausführungspläne beachten.

INDEX	DATUM	NAM	ÄNDERUNGSVERMERK
14	30.09.20		Stand der Planung (Art und Ort der Änderung dem 1:50 Plan WS3 und WS4 entnehmen)
13	20.06.20		Stand der Planung (Art und Ort der Änderung dem 1:50 Plan WS3 und WS4 entnehmen)
12	03.06.20		Stand der Planung (Art und Ort der Änderung dem 1:50 Plan WS3 und WS4 entnehmen)
11	20.05.20		Stand der Planung (Art und Ort der Änderung dem 1:50 Plan WS3 und WS4 entnehmen)
10	24.04.20		Stand der Planung (Art und Ort der Änderung dem 1:50 Plan WS3 und WS4 entnehmen)
9	27.02.20		Stand der Planung (Art und Ort der Änderung dem 1:50 Plan WS3 und WS4 entnehmen)
8	04.03.20		Stand der Planung (Art und Ort der Änderung dem 1:50 Plan WS3 und WS4 entnehmen)
7	18.12.20		Stand der Planung (Art und Ort der Änderung dem 1:50 Plan WS3 und WS4 entnehmen)
6	17.12.20		Stand der Planung (Art und Ort der Änderung dem 1:50 Plan WS3 und WS4 entnehmen)
5	02.12.20		Stand der Planung (Art und Ort der Änderung dem 1:50 Plan WS3 und WS4 entnehmen)
4	25.11.20		Stand der Planung (Art und Ort der Änderung dem 1:50 Plan WS3 und WS4 entnehmen)
3	20.10.20		Stand der Planung (Art und Ort der Änderung dem 1:50 Plan WS3 und WS4 entnehmen)
2	10.10.20		Stand der Planung (Art und Ort der Änderung dem 1:50 Plan WS3 und WS4 entnehmen)
1	12.09.20		Stand der Planung (Art und Ort der Änderung dem 1:50 Plan WS3 und WS4 entnehmen)
0	20.09.20		Stand der Planung (Art und Ort der Änderung dem 1:50 Plan WS3 und WS4 entnehmen)

ÜBERSICHTSPLAN

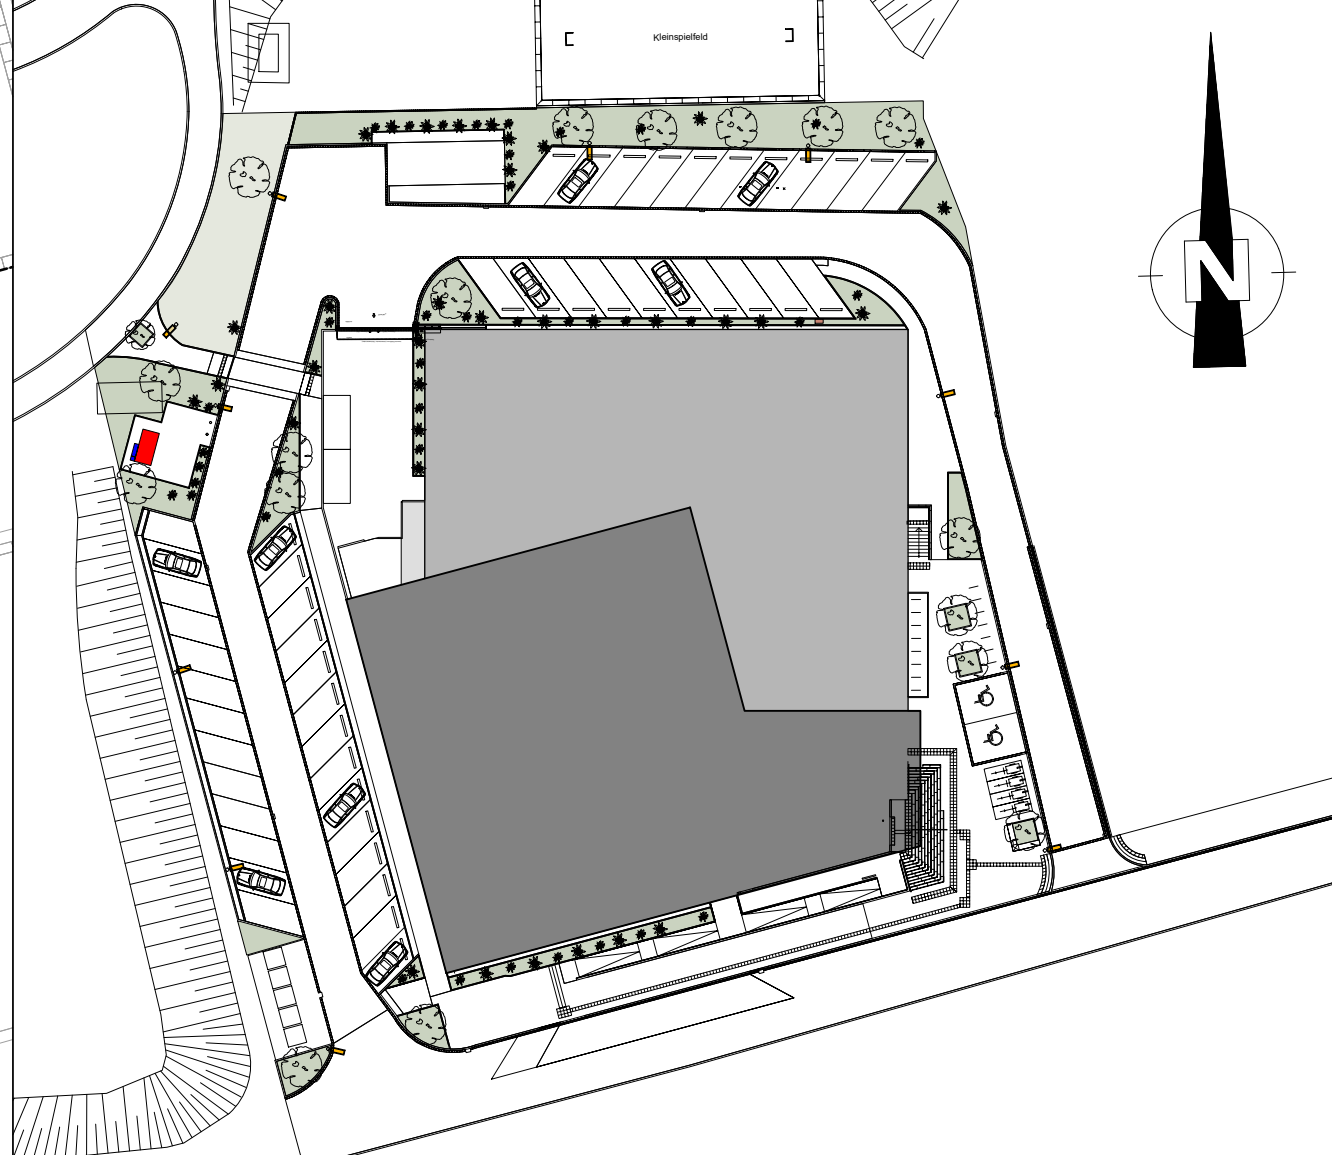

PROJEKT	Hallenbad Ersatzneubau Witten-Annen	BAUHERR	Stadtwerke Witten GmbH	WESTFALISCHER STR. 11	58455 WITTEN	PROJEKTLEITUNG	GEZEICHNET	INDEX	14	ZEICHNUNGSNR.	U2
ARCHITEKT											
PROJEKTNUMMER	ERSTELLDATUM	PROJEKTLEITUNG	GEZEICHNET	INDEX	14	ZEICHNUNGSNR.	U2				
28.08.2024											