


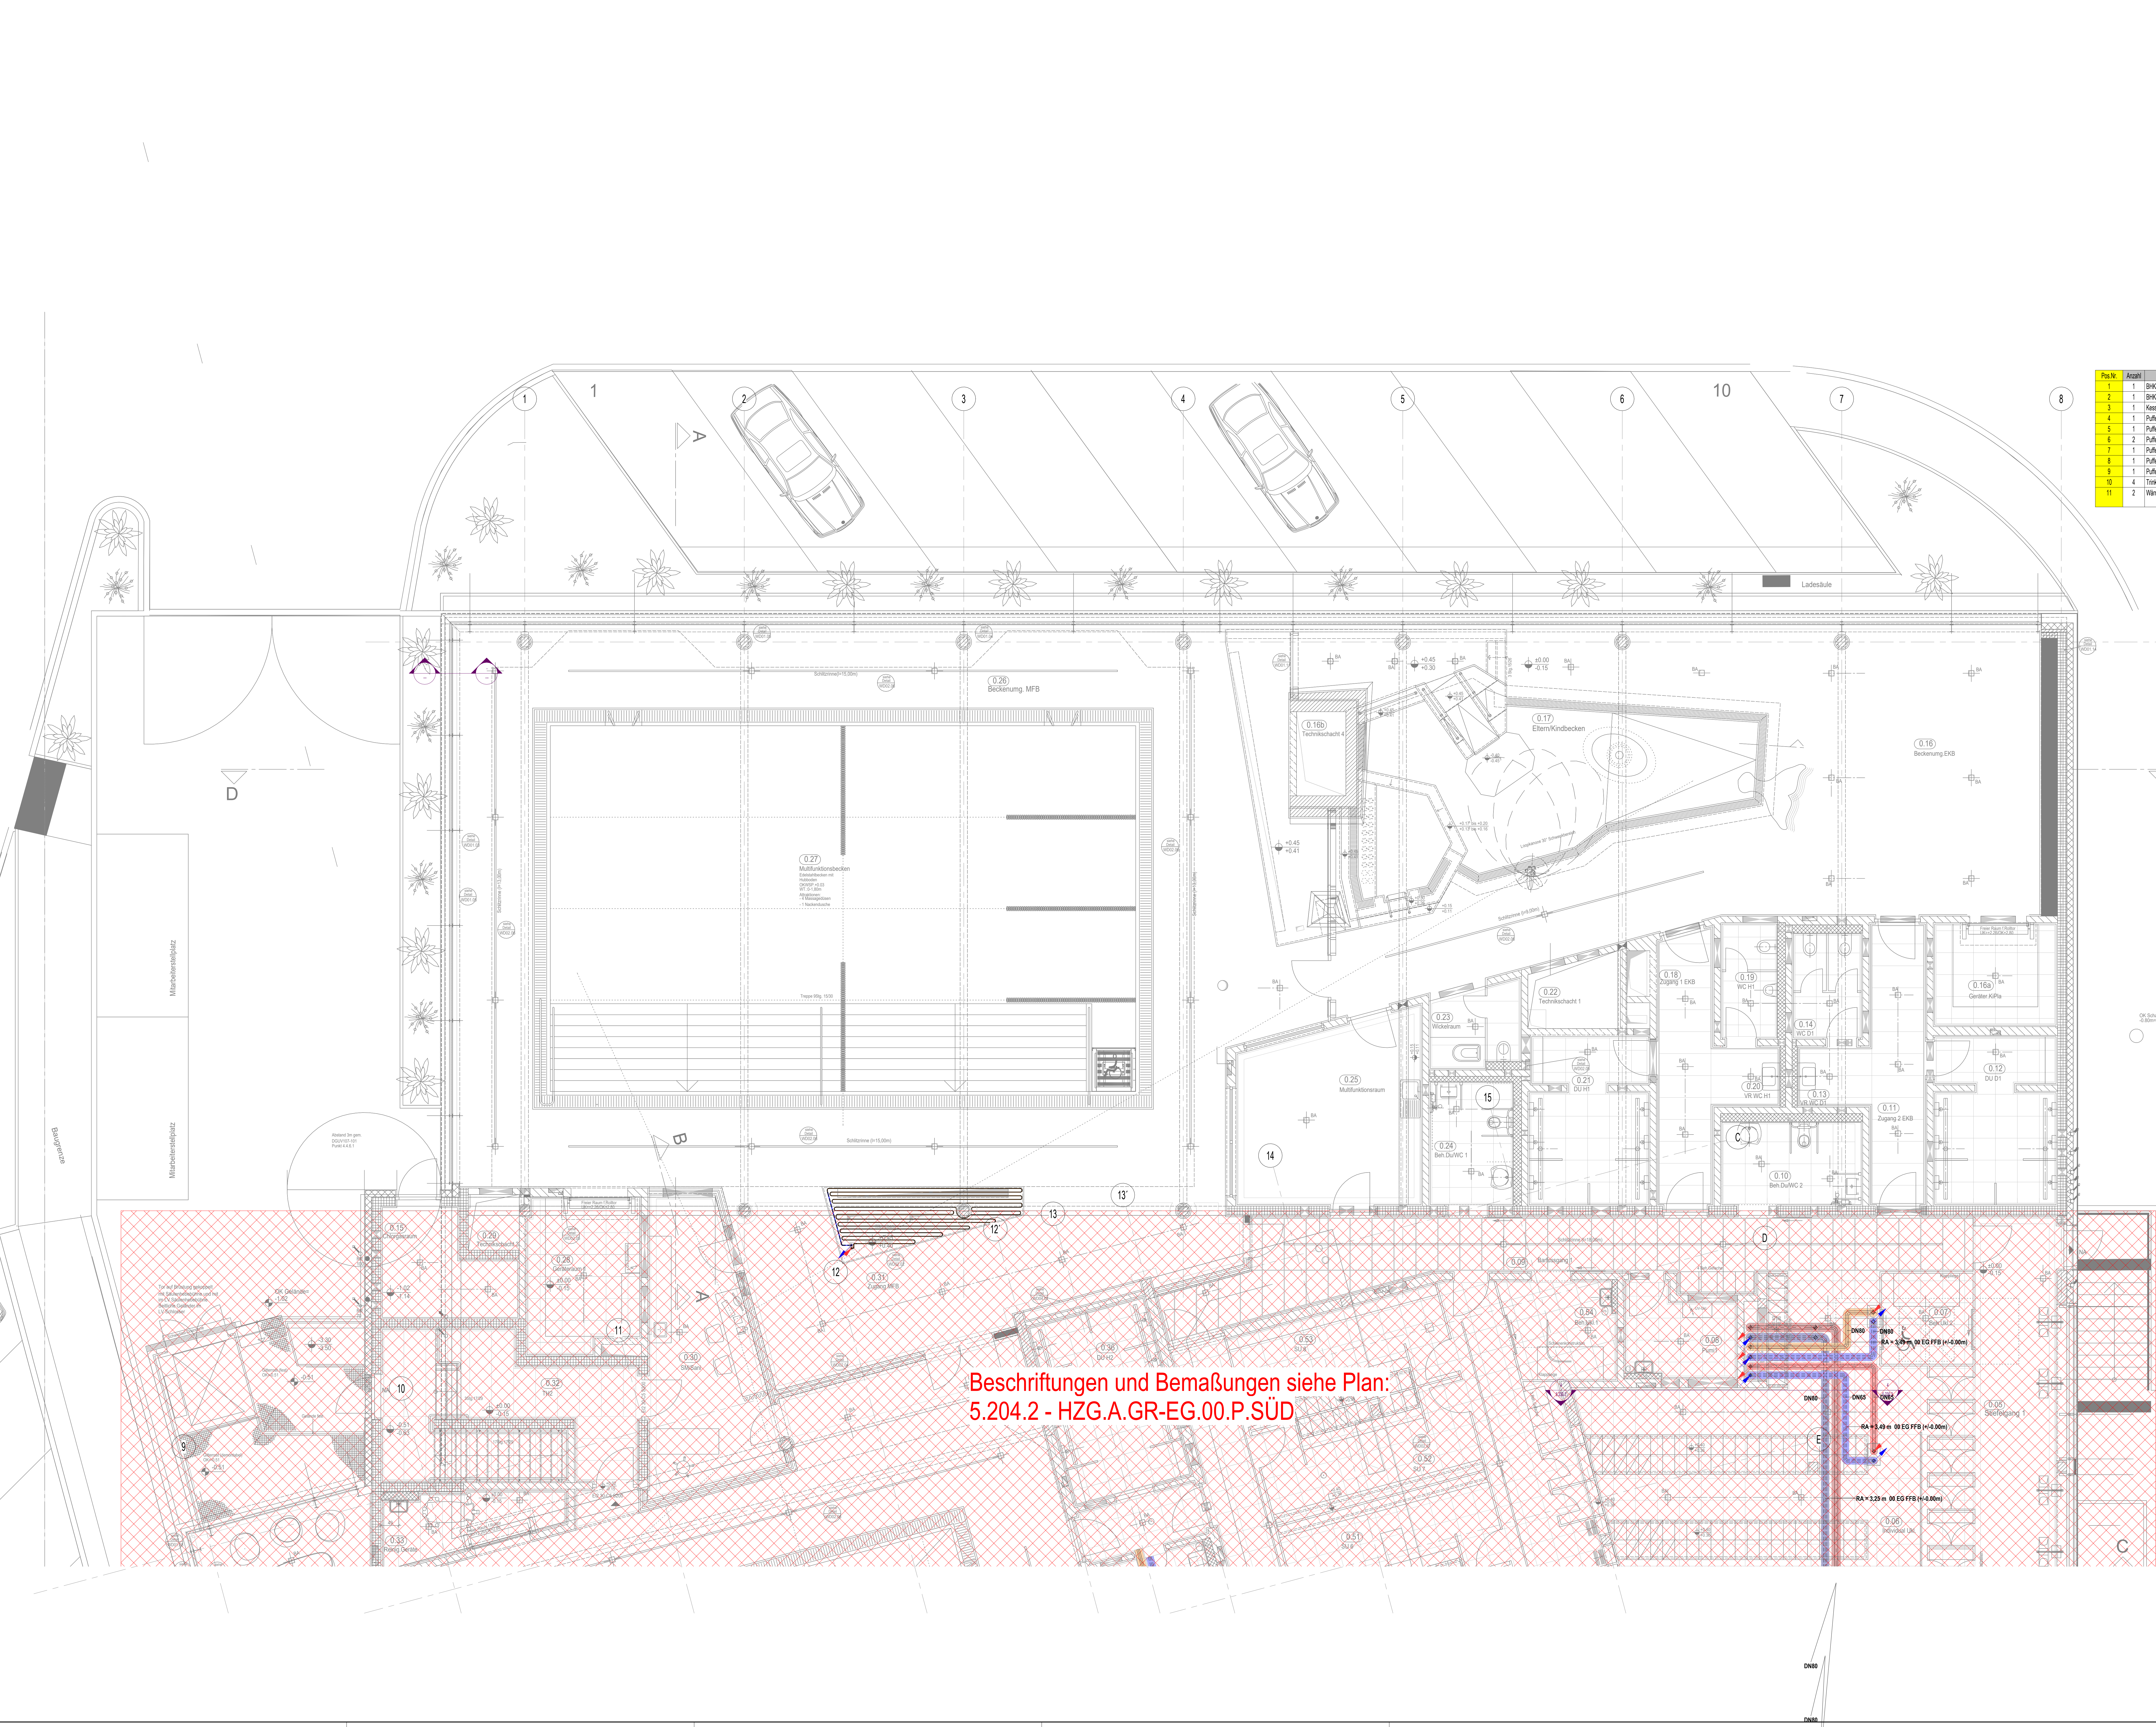

Beschriftungen und Bemaßungen siehe Plan:
5.204.2 - HZG.A.GR-EG.00.P.SÜD



















DIESER PLAN IST EIN KOORDINIERUNGSPLAN UND KEIN MONTAGEPLAN. MIT DIESEM PLAN VERLIEREN ALLE VORHERGEGANGENEN PLÄNE IHRE GÜLTIGKEIT.

ALLE MASSEN SIND VOR AUSFÜHRUNG ZU PRÜFEN! DER PLAN IST NUR GÜLTIG IN VERBINDUNG MIT PLÄNEN DES ARCHITECTEN UND STATIKERS. UNSTIMMIGKEITEN SIND DEM PLANVERFASSER SOFORT MITZUTEILEN. BEI NICHTBEACHTUNG HAFTET DER AUSFÜHRENDE.

2

11.11.2025

Ausführungsplanung, Index "2"

I.A. Bischovic

04.08.2025

Ausführungsplanung, Index "1"

I.A. Bischovic


Ausführungsplanung, Index "0"

I.A. Heinrichs

Index

Datum

Beschreibung

Name



























HEIZUNG

AUSFÜHRUNGSPLANUNG

Plannummer: 5.204.2


Planname: HZG.A.GR-EG.00.P.SÜD






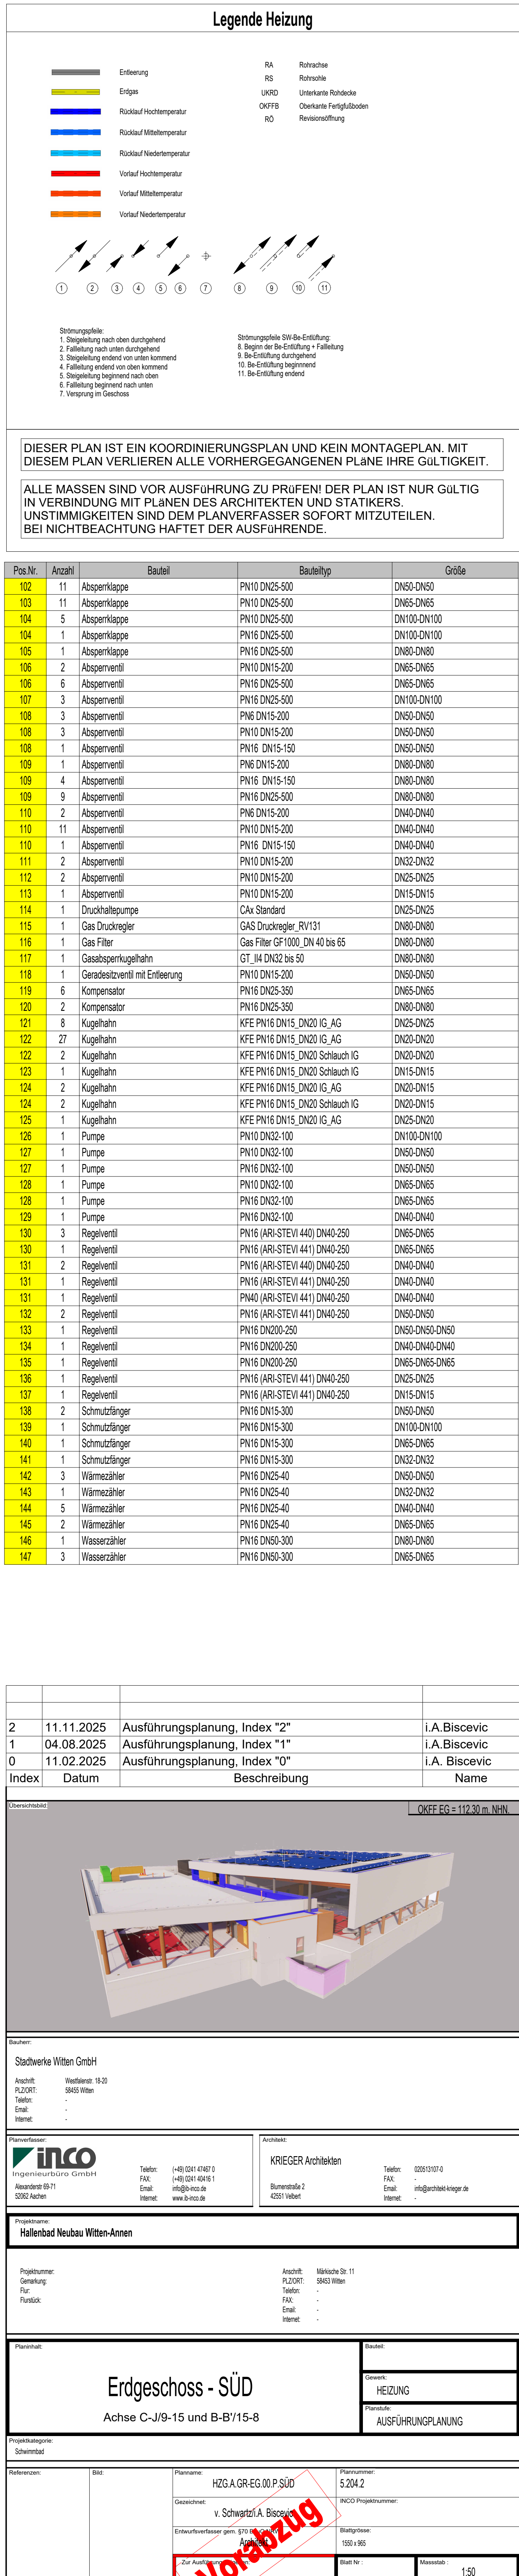

2	11.11.2025	Ausführungsplanung, Index "2"	i.A. Biscovic
1	04.08.2025	Ausführungsplanung, Index "1"	i.A. Biscovic
0	11.02.2025	Ausführungsplanung, Index "0"	i.A. Biscovic
Index	Datum	Beschreibung	Name


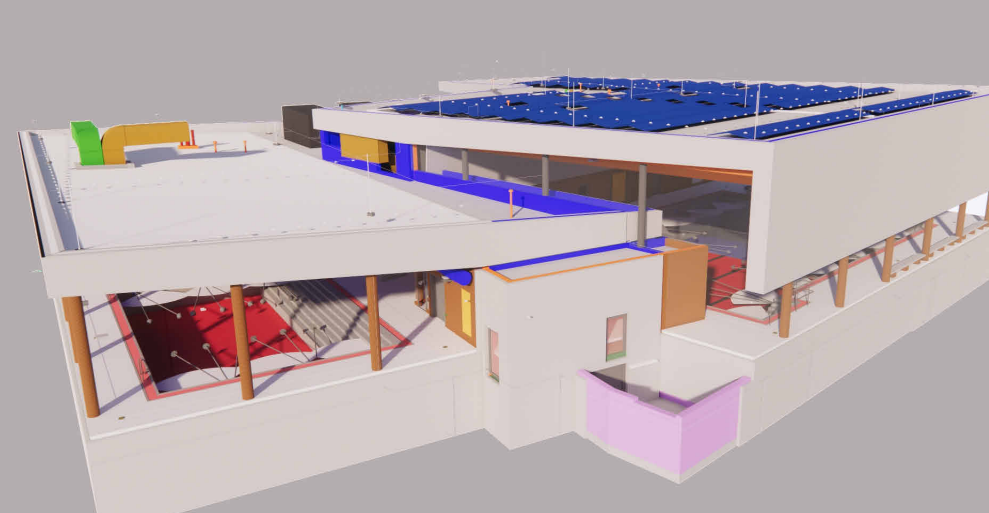








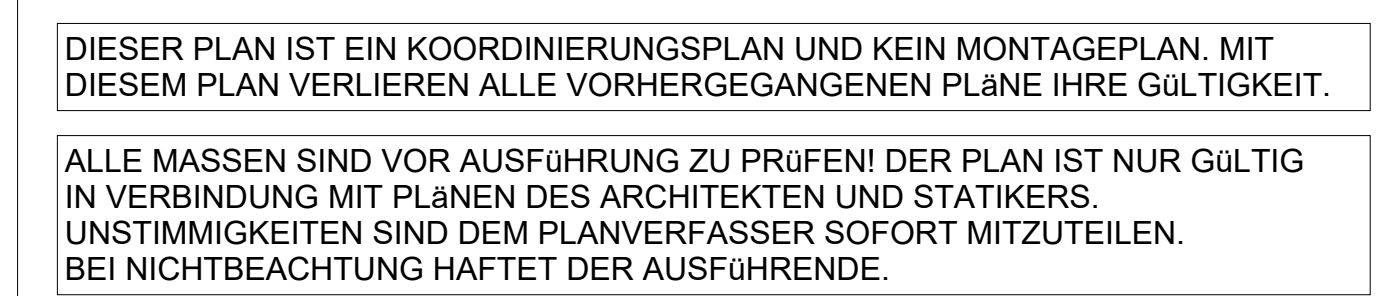


2	11.11.2025	Ausführungsplanung, Index "2"	i.A. Biscevic
1	04.08.2025	Ausführungsplanung, Index "1"	i.A. Biscevic
0	11.02.2025	Ausführungsplanung, Index "0"	i.A. Heinrichs
Index	Datum	Beschreibung	Name

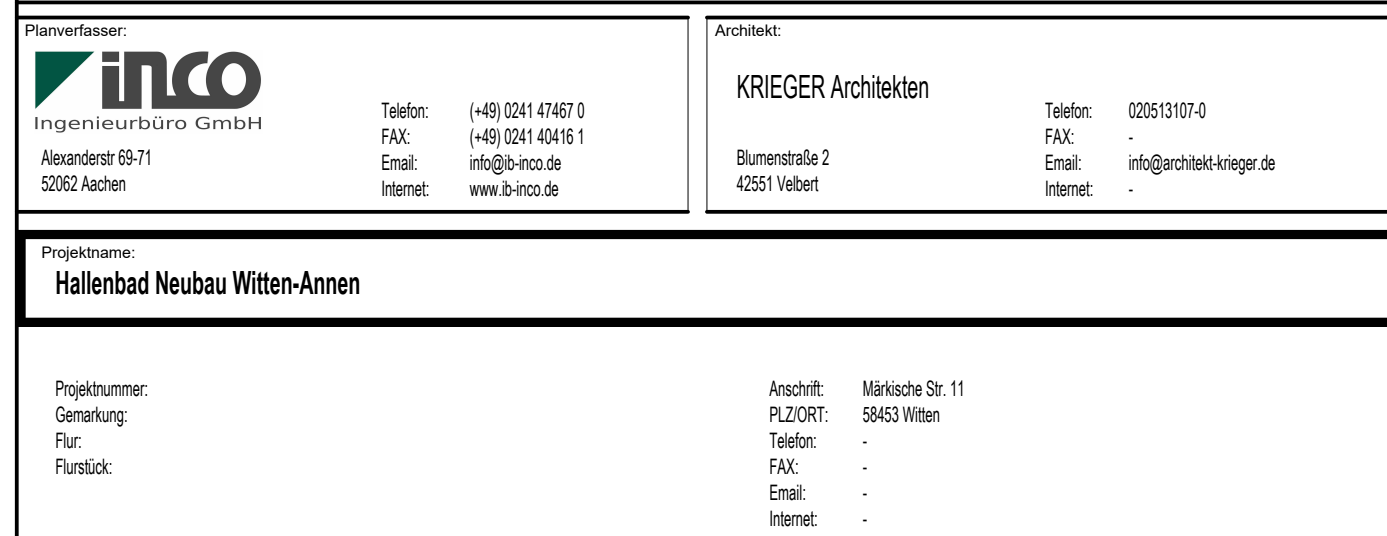[illegible]