
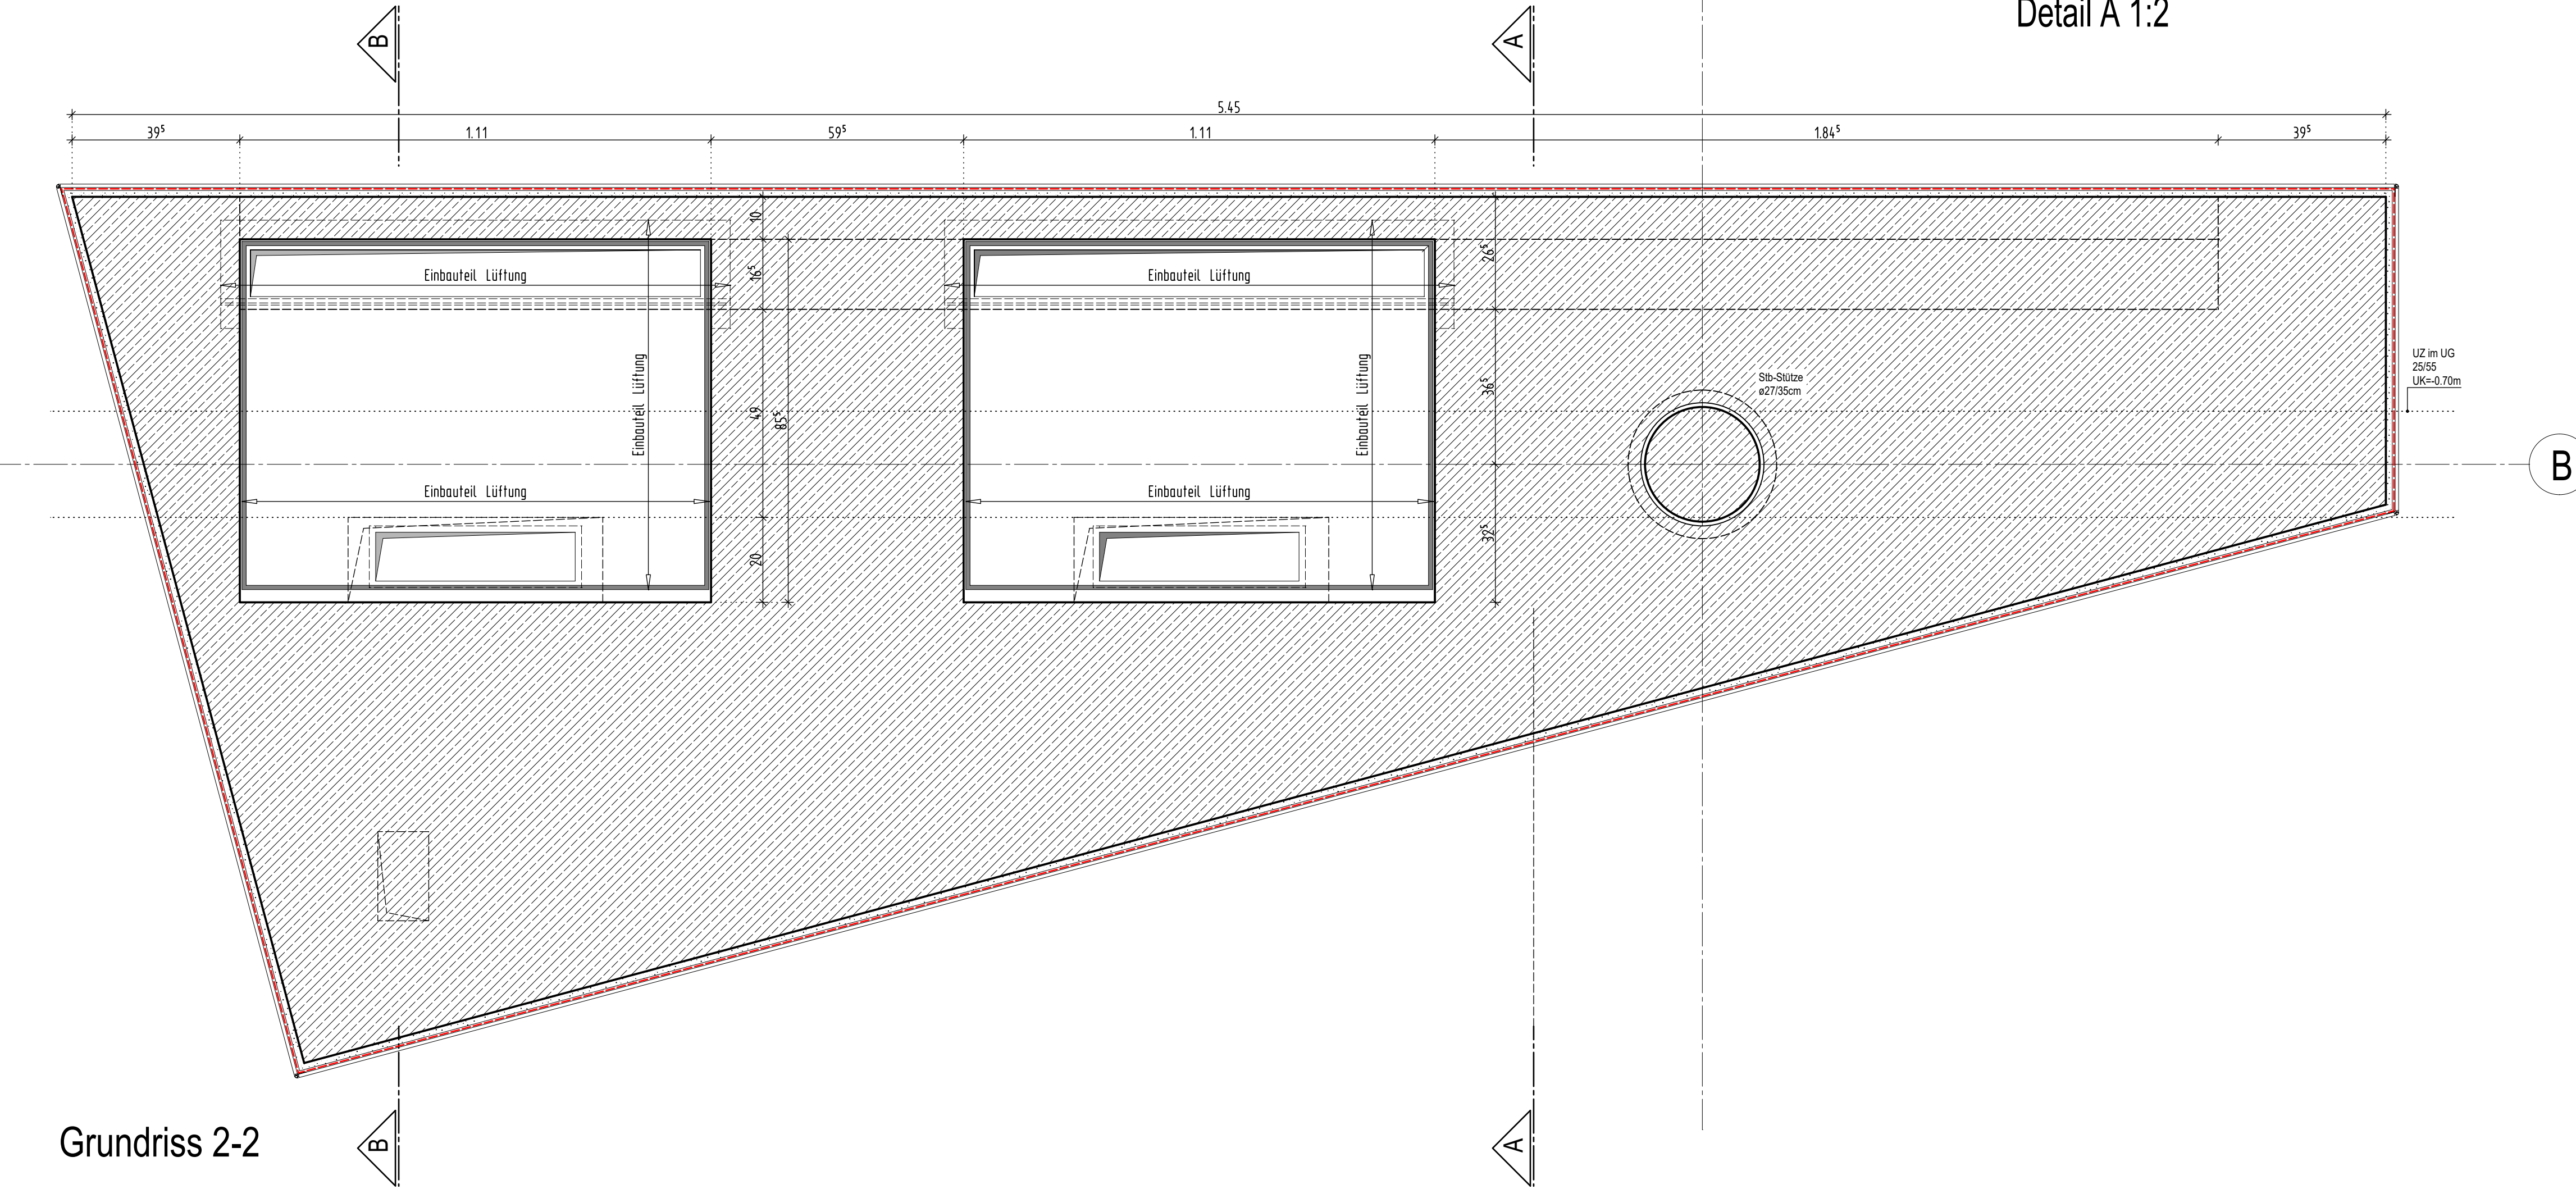
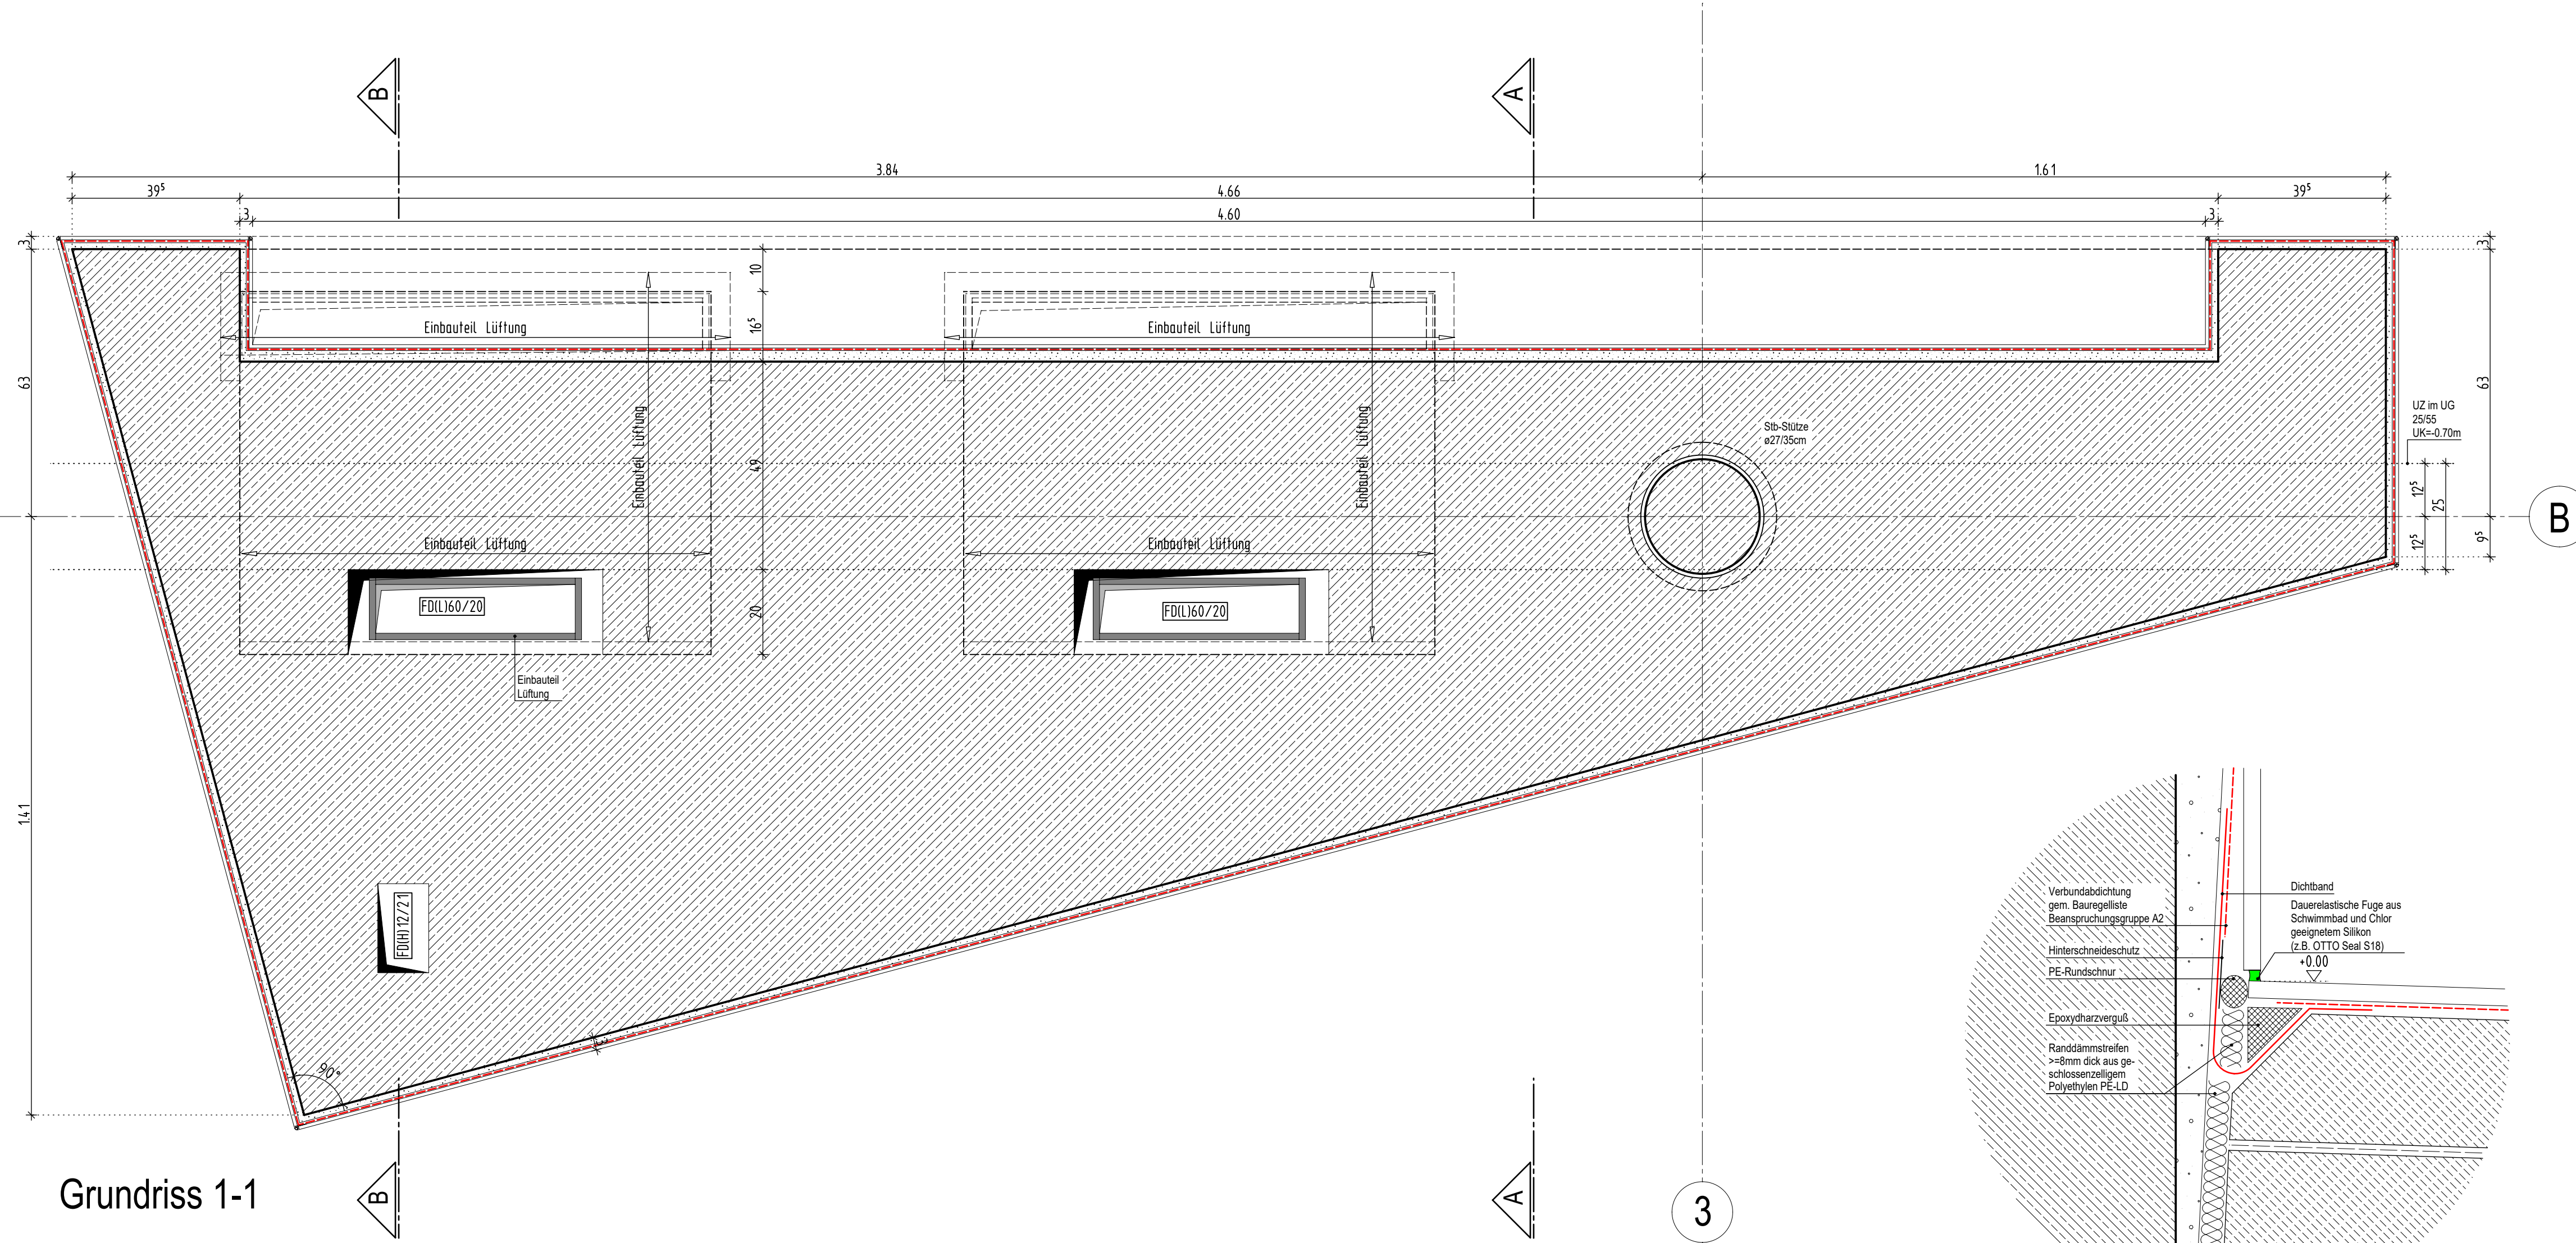
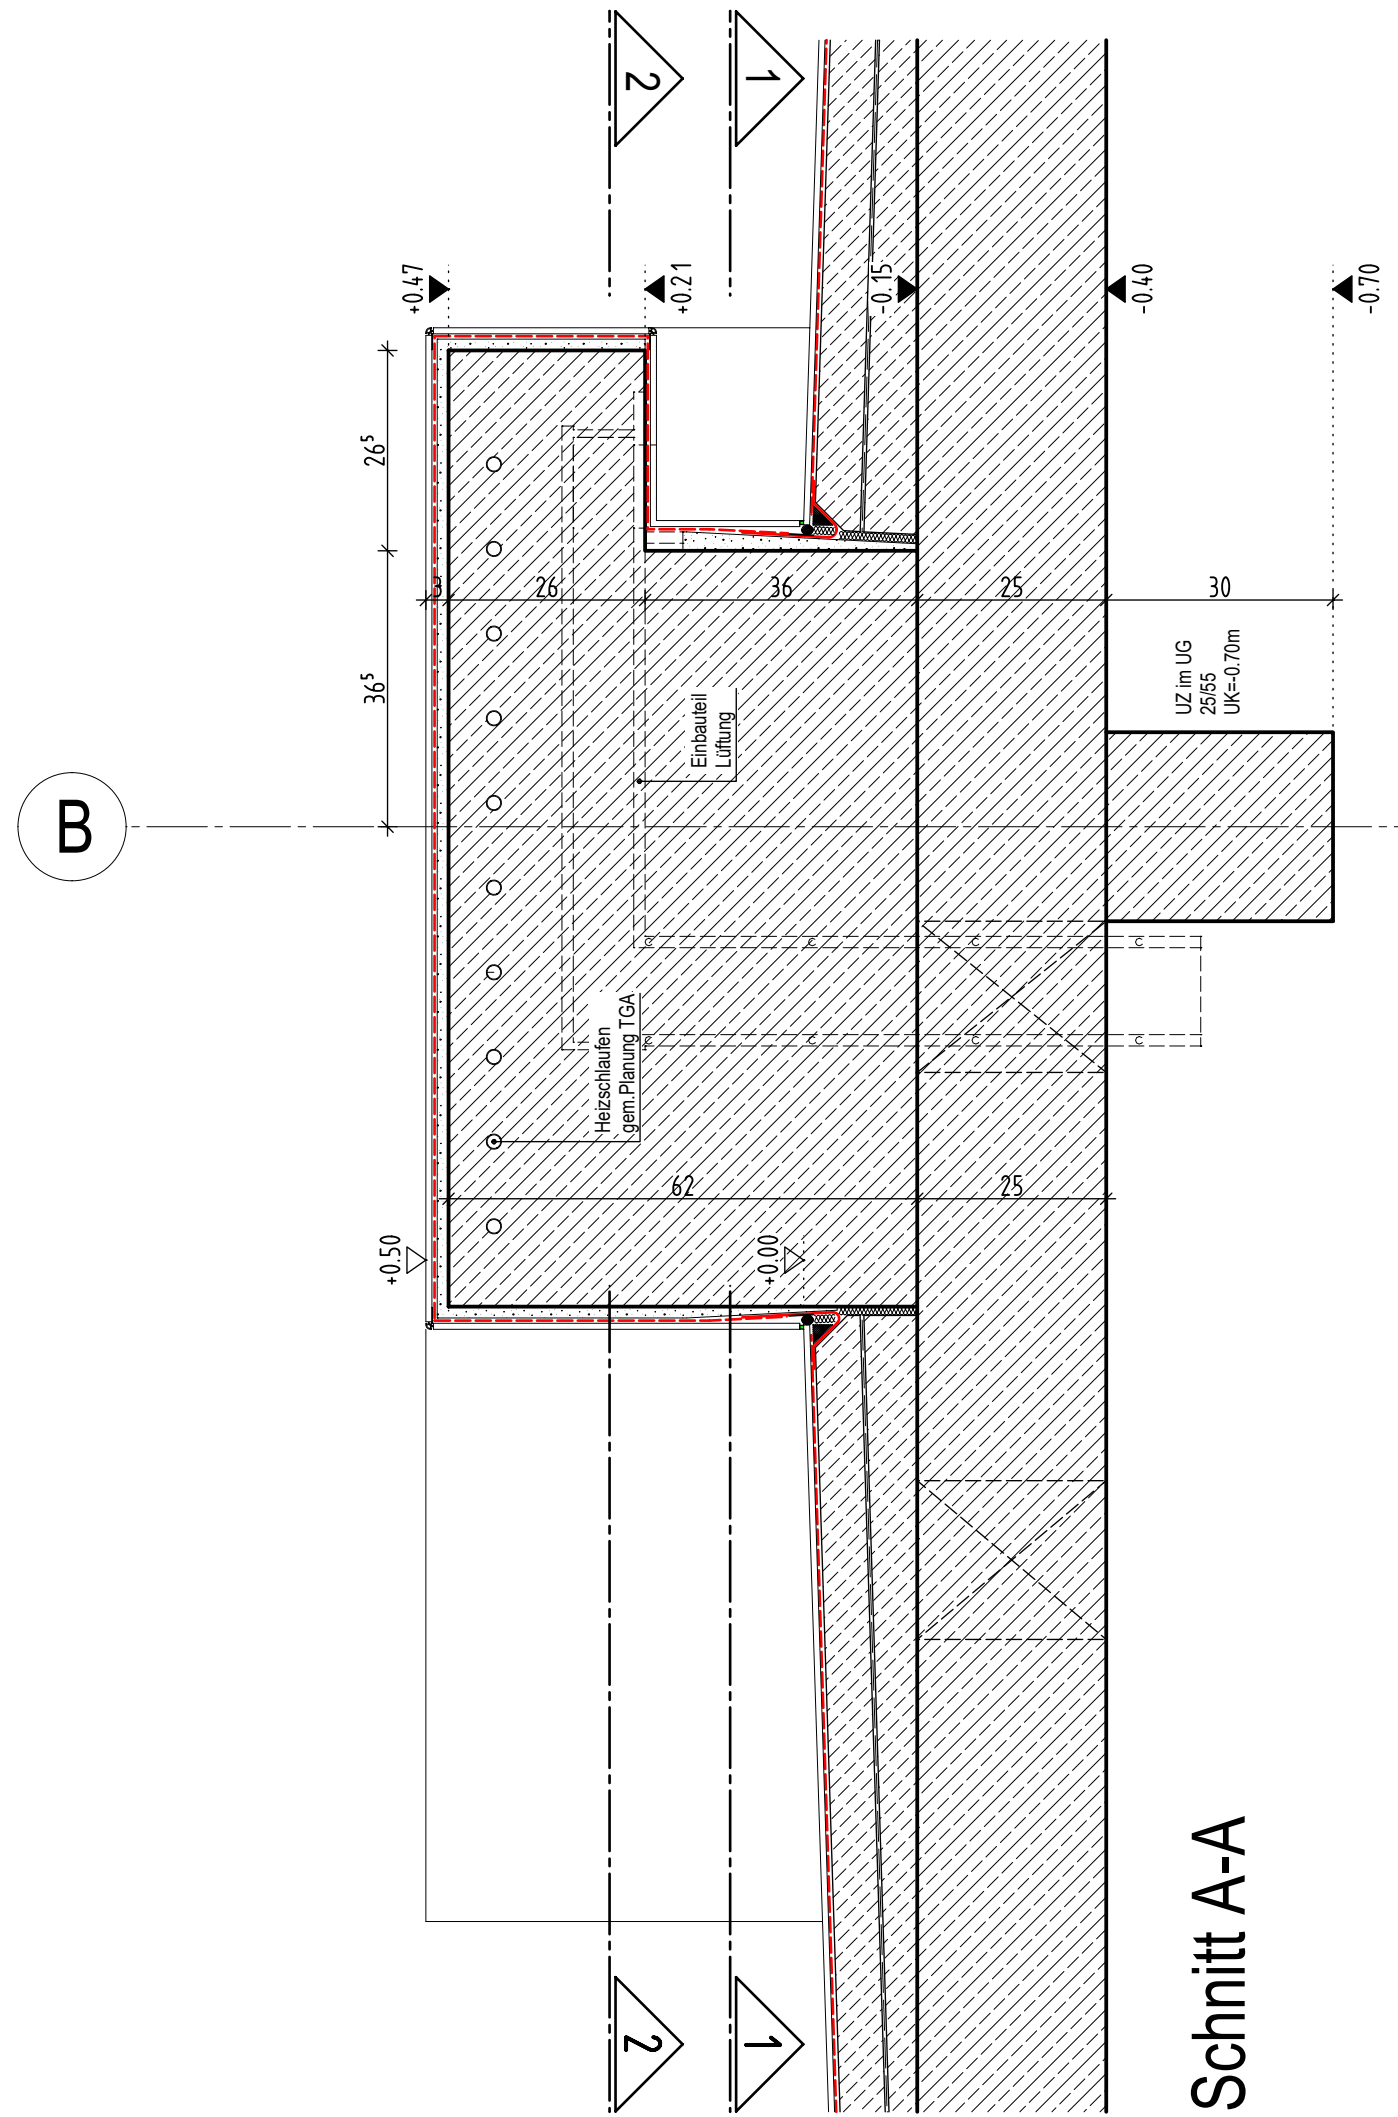


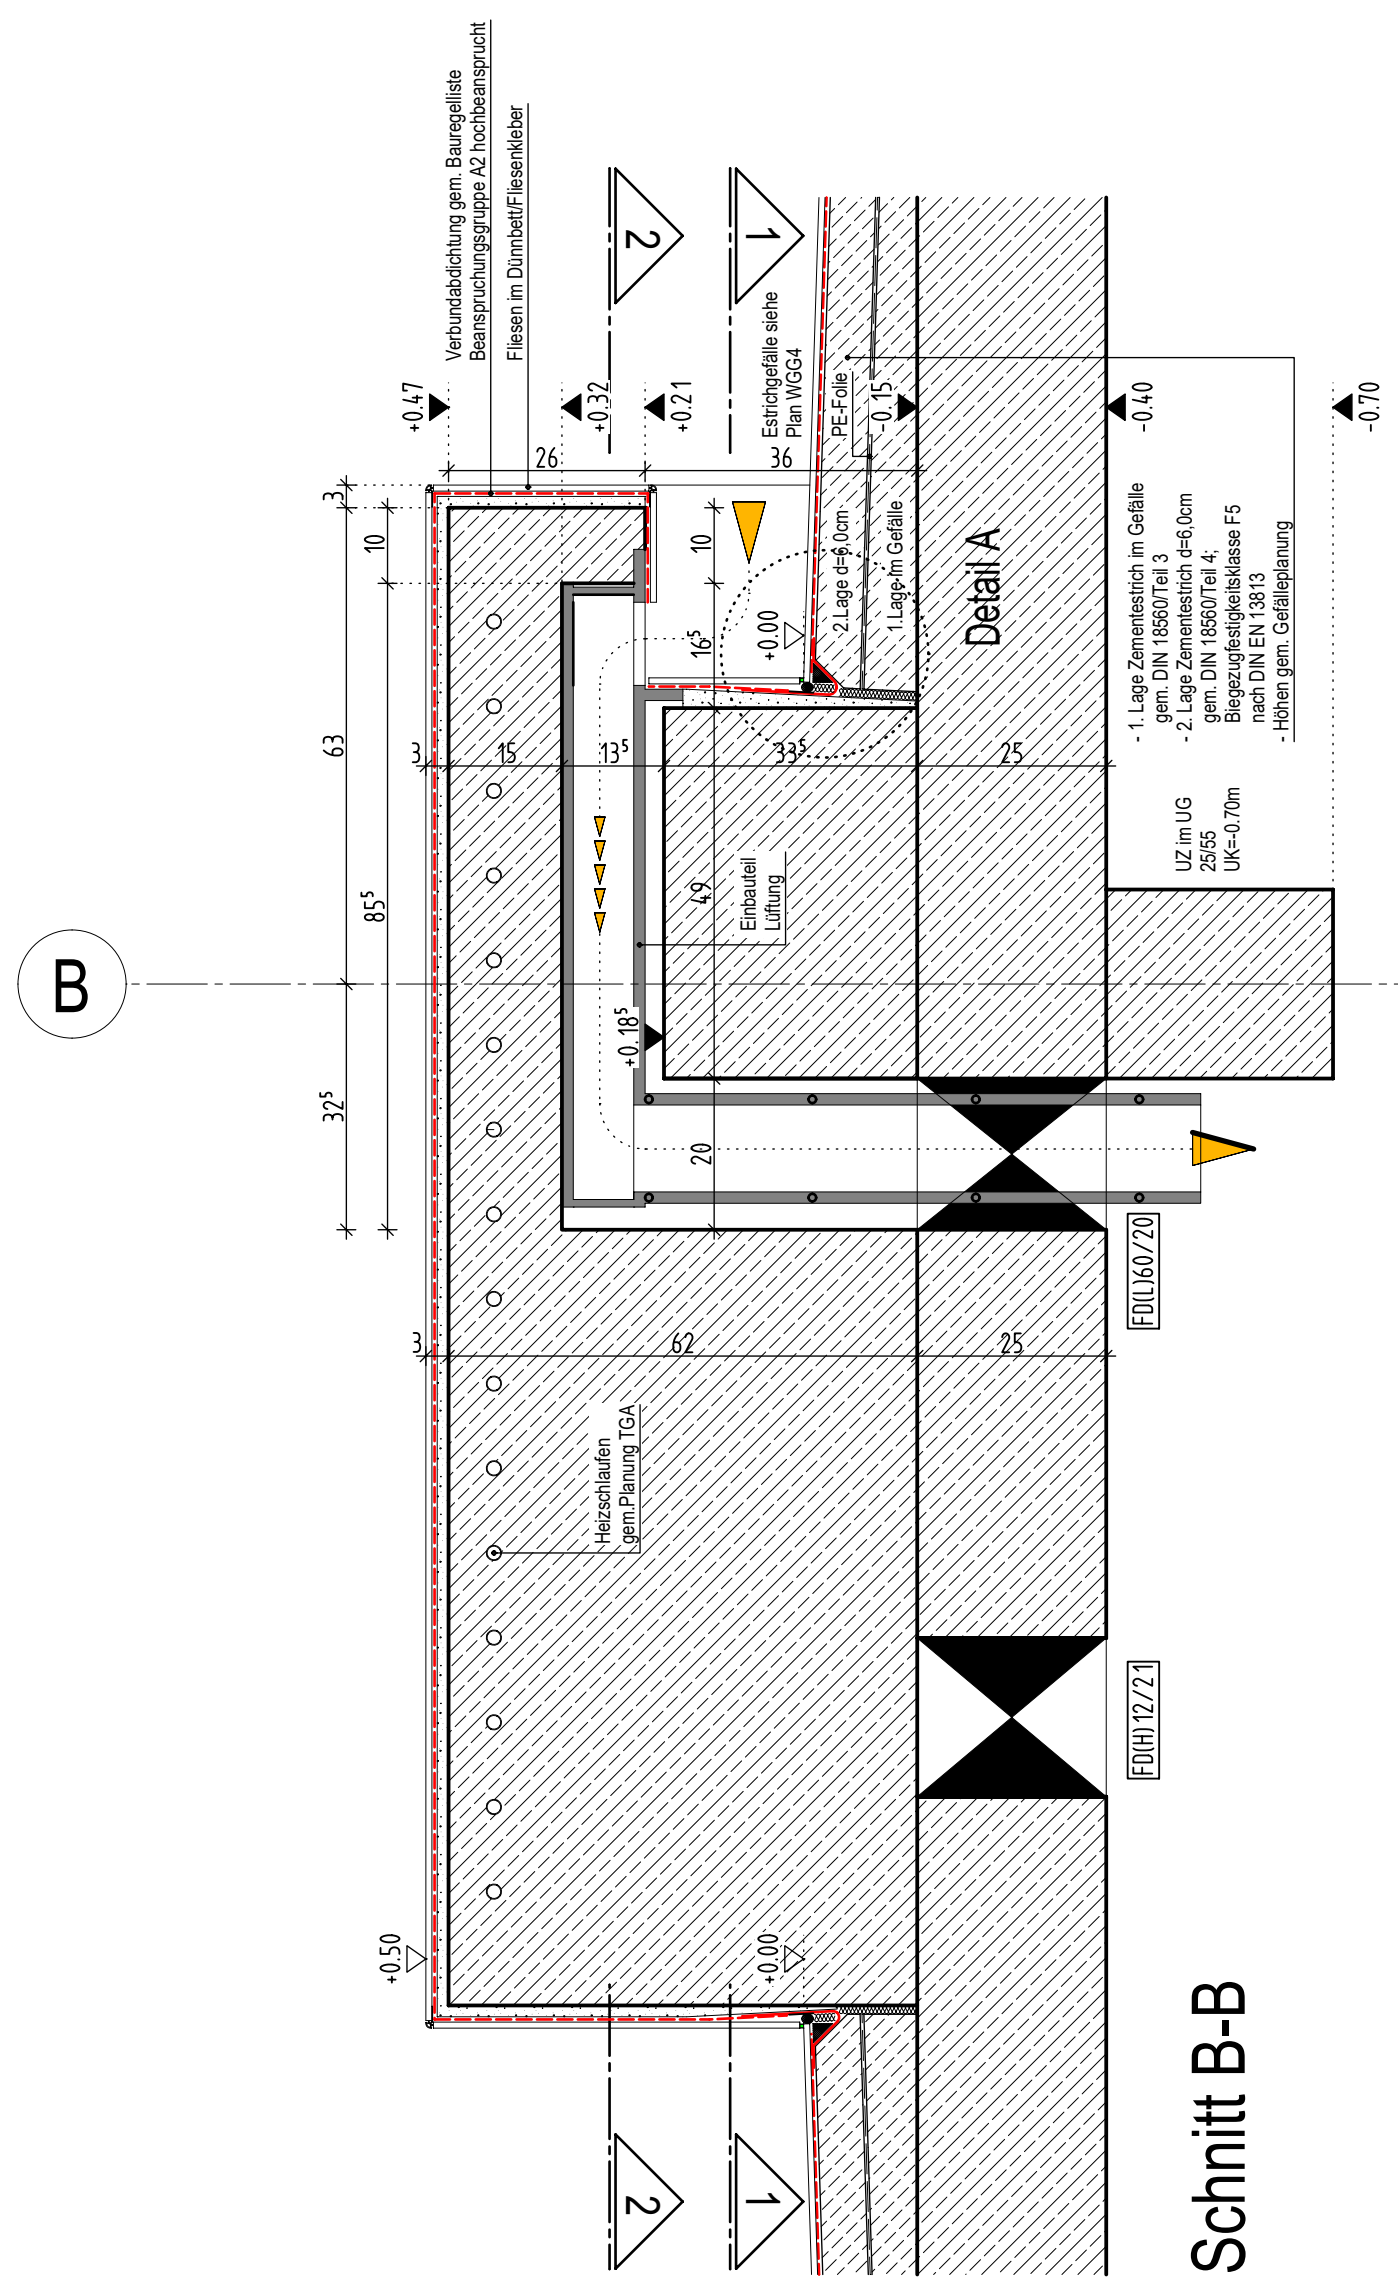

Stahlbeton nach Statik

unbewehrter Beton nach Statik

tragendes nach Statik Mauerwerk

nichttragendes Mauerwerk

Nichttragendes Mauerwerk1
Ertstellung nach Montage der Technik

Trockenbau

Bestand

WU-Stahlbeton nach Statik
Ausführung als 'weiße Wanne'

Stahlbeton nach Statik mit Brandschutz-
anforderungen

tragendes Mauerwerk nach Statik mit
Brandschutzanforderungen

nichttragendes Mauerwerk mit Brandschutz-
anforderungen

Nichttragendes Mauerwerk1
Ertstellung nach Montage der Technik mit
Brandschutzanforderungen

Trockenbau mit Brandschutzanforderungen

Wände die nicht geschützt werden dürfen

• OKFF = Oberkante fertiger Fußboden

• OKR = Oberkante Rohfußboden

• OKFF = Oberkante bestehender Fußboden

• OKFF = OKFF

• OKFF = Oberkante fertiger Fußboden

• OKR = Oberkante Rohfußboden

• OKFF = Oberkante bestehender Fußboden

• OKFF = OKFF

Oberrante Fertighöhe

Oberrante Rohhöhe

Oberrante Fertighöhe=Oberrante Rohhöhe

Deckendurchbruch

Fußbodendurchbruch

Wanddurchbruch

Wandschütz

Wandschütz für
Medienkasten

Detail
siehe
WD 12

Detailverweis

2.133 = Raumnummer

1) WC-Anlage für
Leitungen bis Max DIN 100

2) Kombi-Anlagen
(Waschbecken, Duschen, Urinale)
mehr als ein Objekt

3) Einzelobjekte
(Waschbecken, Dusche, Urinale)
mehr als ein Objekt

Alle Maße der Architekten- und Ingenieurpläne sind von Unternehmer verantwortlich vor Baubeginn zu prüfen.
Abweichungen sind der Bauleitung sofort mitzuteilen. Dieser Plan gilt nur in Verbindung mit den gültigen
Schal-, Bewehrungs- und Haustechnikplänen. Sämtliche Maßangaben von bestehenden Bauteilen sind
lichte Fertigmaße. Sämtliche Höhenangaben (Türhöhen usw.) gelten von OKFF soweit nicht anders vermerkt.

Bodenabläufe, Einbauteile sowie Wand- und Deckendurchführungen sind den entsprechenden Haustechnikplänen
zu entnehmen. Die genaue Lage muß mit dem Architekten abgestimmt werden.

Nichttragende Wände dürfen nicht kraftschlüssig an die Decken angeschlossen werden!
Anschlüsse von F30 / F90-Wänden gemäß DIN 4102 TEIL 4. In Rauchabschnittswänden ist für die Fugenausbildung
geeignetes Material zu verwenden!

Ausführung nichttragendes Mauerwerk gemäß DIN 1053 T1, Abschnitt 8.1.3 und DIN 4103 T1
siehe auch Merkblatt der deutschen Gesellschaft für Mauerwerksbau, Anschluß Mauerwerkswand
an Stahlbetonwand per Mauerwerksanschlußschiene oder gleichwertig.

Mauerwerkswände ≤ 11,5 dürfen nicht geschützt werden.

Die Ausführung von Mauerwerk nur mit Standardformaten (max. L = 49 cm, max. H = 24 cm).

Bei der Angabe von Fertiggleitstürzen (FST) ist die Wand, soweit nicht anders beschrieben, oberhalb der Stürze bis
UK Rohdecke auszumauern.

Angegebene m² der Räume sind Fertigmaße.

Bei gemauerten Öffnungen sind die Leibungen, unter Beibehaltung der Rohbaumaße, in den Fugen und Steinen
homogen glatt zu ziehen.

Bei Trockenbauwänden sind bei Öffnungen die Leibungen, unter Beibehaltung der Rohbaumaße, mit der in den
Räumen verwendeten Plattenqualität fugenlos einfach zu beplanken.

AUSFÜHRUNGSPLAN

PROJEKT
Hallenbad Ersatzneubau Witten-Annen
Märkische Str. 11
58453 Witten

BAUHERR
Stadtwerke Witten GmbH
Westfalenstr. 18-20
58455 Witten

T. (0160) 2697167
E. heubach@stetwerke.de

UNTERSCHRIFT

ZEICHNUNG
Detail Wärmebank mit TGA Einbauteile
am Multifunktionsbecken
Achse B/3

MASSSTAB
1:10/1:2

INDEX
0

WD02.02

PROJEKTNUMMER
10.03.2025

ERSTELLDATUM
10.03.2025

PROJEKTLEITUNG
GEZEICHNET

INDEX

PROJEKT
Hallenbad Ersatzneubau Witten-Annen
Märkische Str. 11
58453 Witten

BAUHERR
Stadtwerke Witten GmbH
Westfalenstr. 18-20
58455 Witten

T. (0160) 2697167
E. heubach@stetwerke.de

UNTERSCHRIFT

H/B = 84.1 / 1189 (1.00m²)

Altipon 2024

Pro Datum: 28.05.2025