


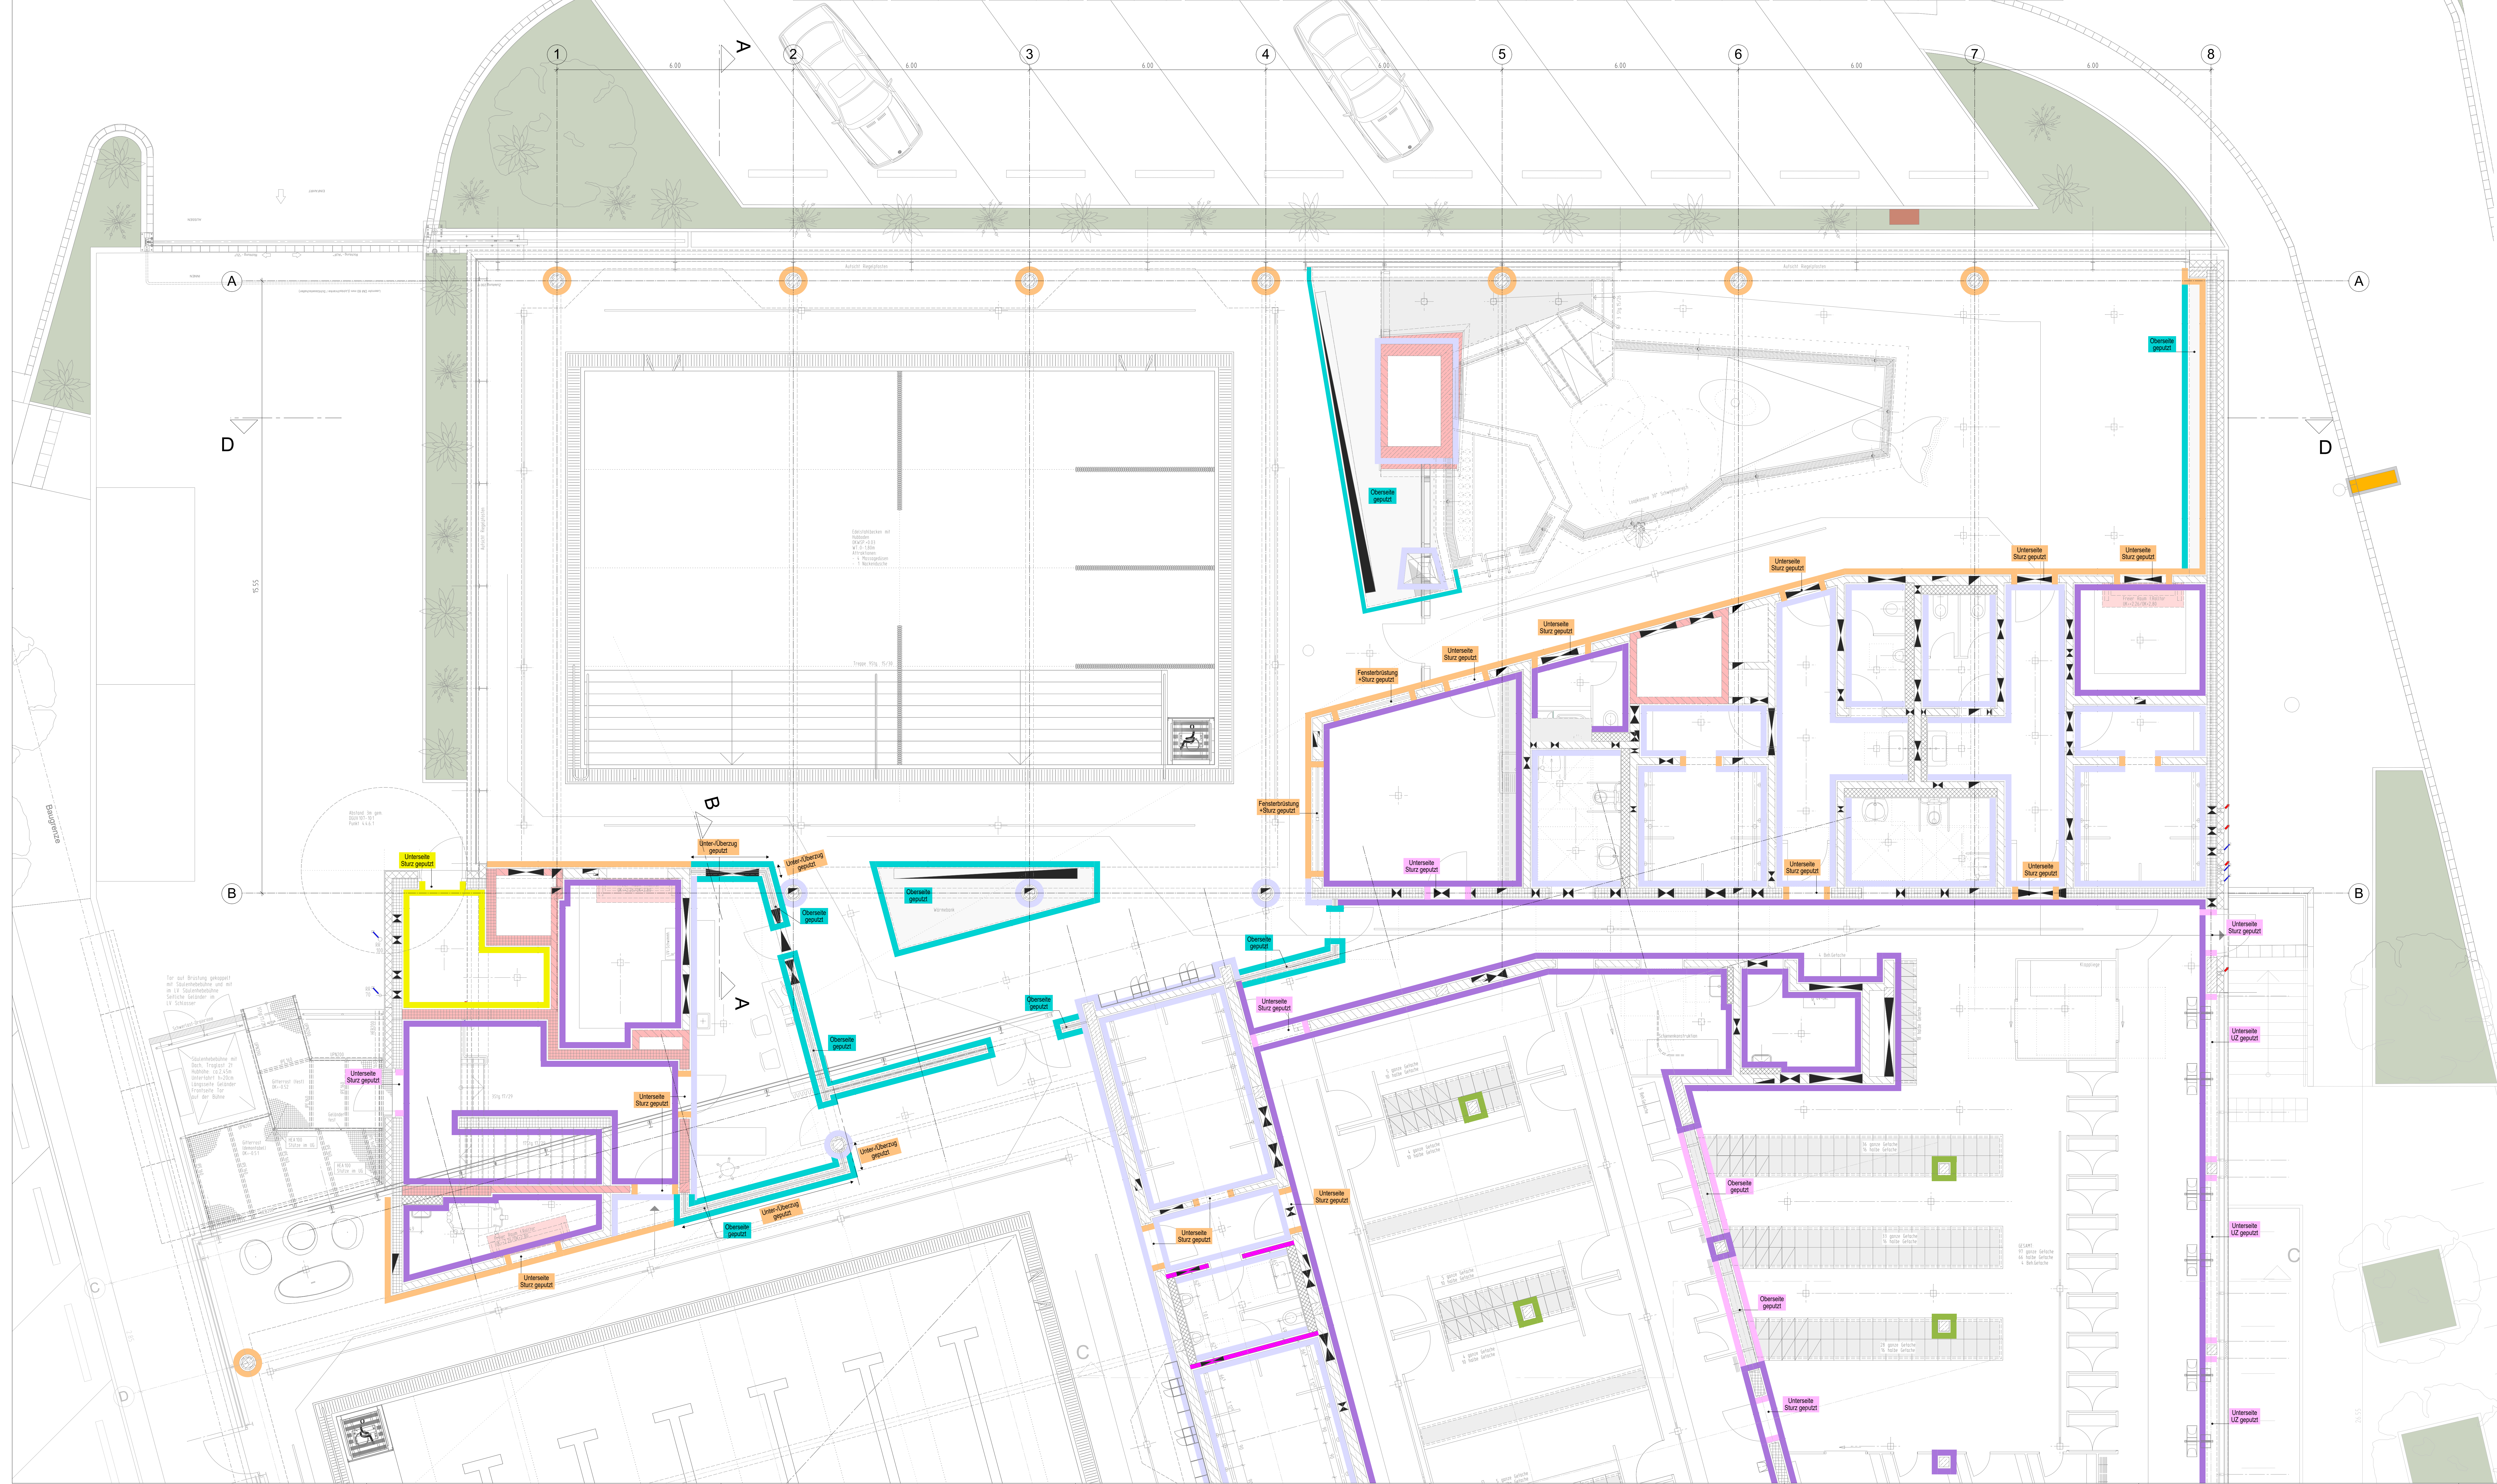

LEGENDE:

Putzhöhen

Zementputz
Mörtelgruppe nach DIN 18550 III
Festigkeit nach DIN 998-1 CS IV
Höhe Zementputz:
UK Abhangendecke = 15 cm

	Höhe Zementputz: UK Rohdecke/Dachschale bzw. Höhe Element
	Höhe Zementputz: Identisch Fliesenhöhe
	Höhe Zementputz mit Epoxidharzbeschichtung UK Rohdecke/ Dachstuhl

Kalk-Zementputz
Mörtelgruppe nach DIN 18550 III

Höhe Kalk-Zementputz:
UK Abhangendecke + 15 cm

	Höhe Kalk-Zementputz UK Rohdecke/Dachstuhl bzw. Höhe Element
	Höhe Kalk-Zementputz bzw. Höhe Element

Sonstige:

- Eck-/ Abschlussprofile aus Kunststoff
- Oberputz Qualitätsstufe nach DIN 18550-2 Q2, gefälzt

Putzgrund


Spritzwurf auf Mauerwerk. Für glatte Oberflächen wie Betonflächen oder Fertigbetonteile, muss eine entsprechende Haftbrücke aufgetragen werden (beispielsweise Haftkontakt-Kunstharz Rillenspachtelung)

Unter den Fliesen wird ein 1-lagiger Putz ausgeführt (teilw. Raumbloch siehe Höhe Fliesensockel).

Die Höhen der Abhangdecken sind aus den Raumbeschriftungen außerhalb des Grundrisses zu entnehmen oder aus dem Deckenplan.

Für die Putz- und Abdichtungsarbeiten
verweisen wir auf folgende Normen:

- DIN 18534 (Abdichtung von Innenräumen),
- DIN 18550-1 & 2 (Innenputz),
- DIN EN 998-1 (Putzmörtel)
- ZDB Abdichtungen im Verbund (AIV)
- ZDB Schwimmbadbau

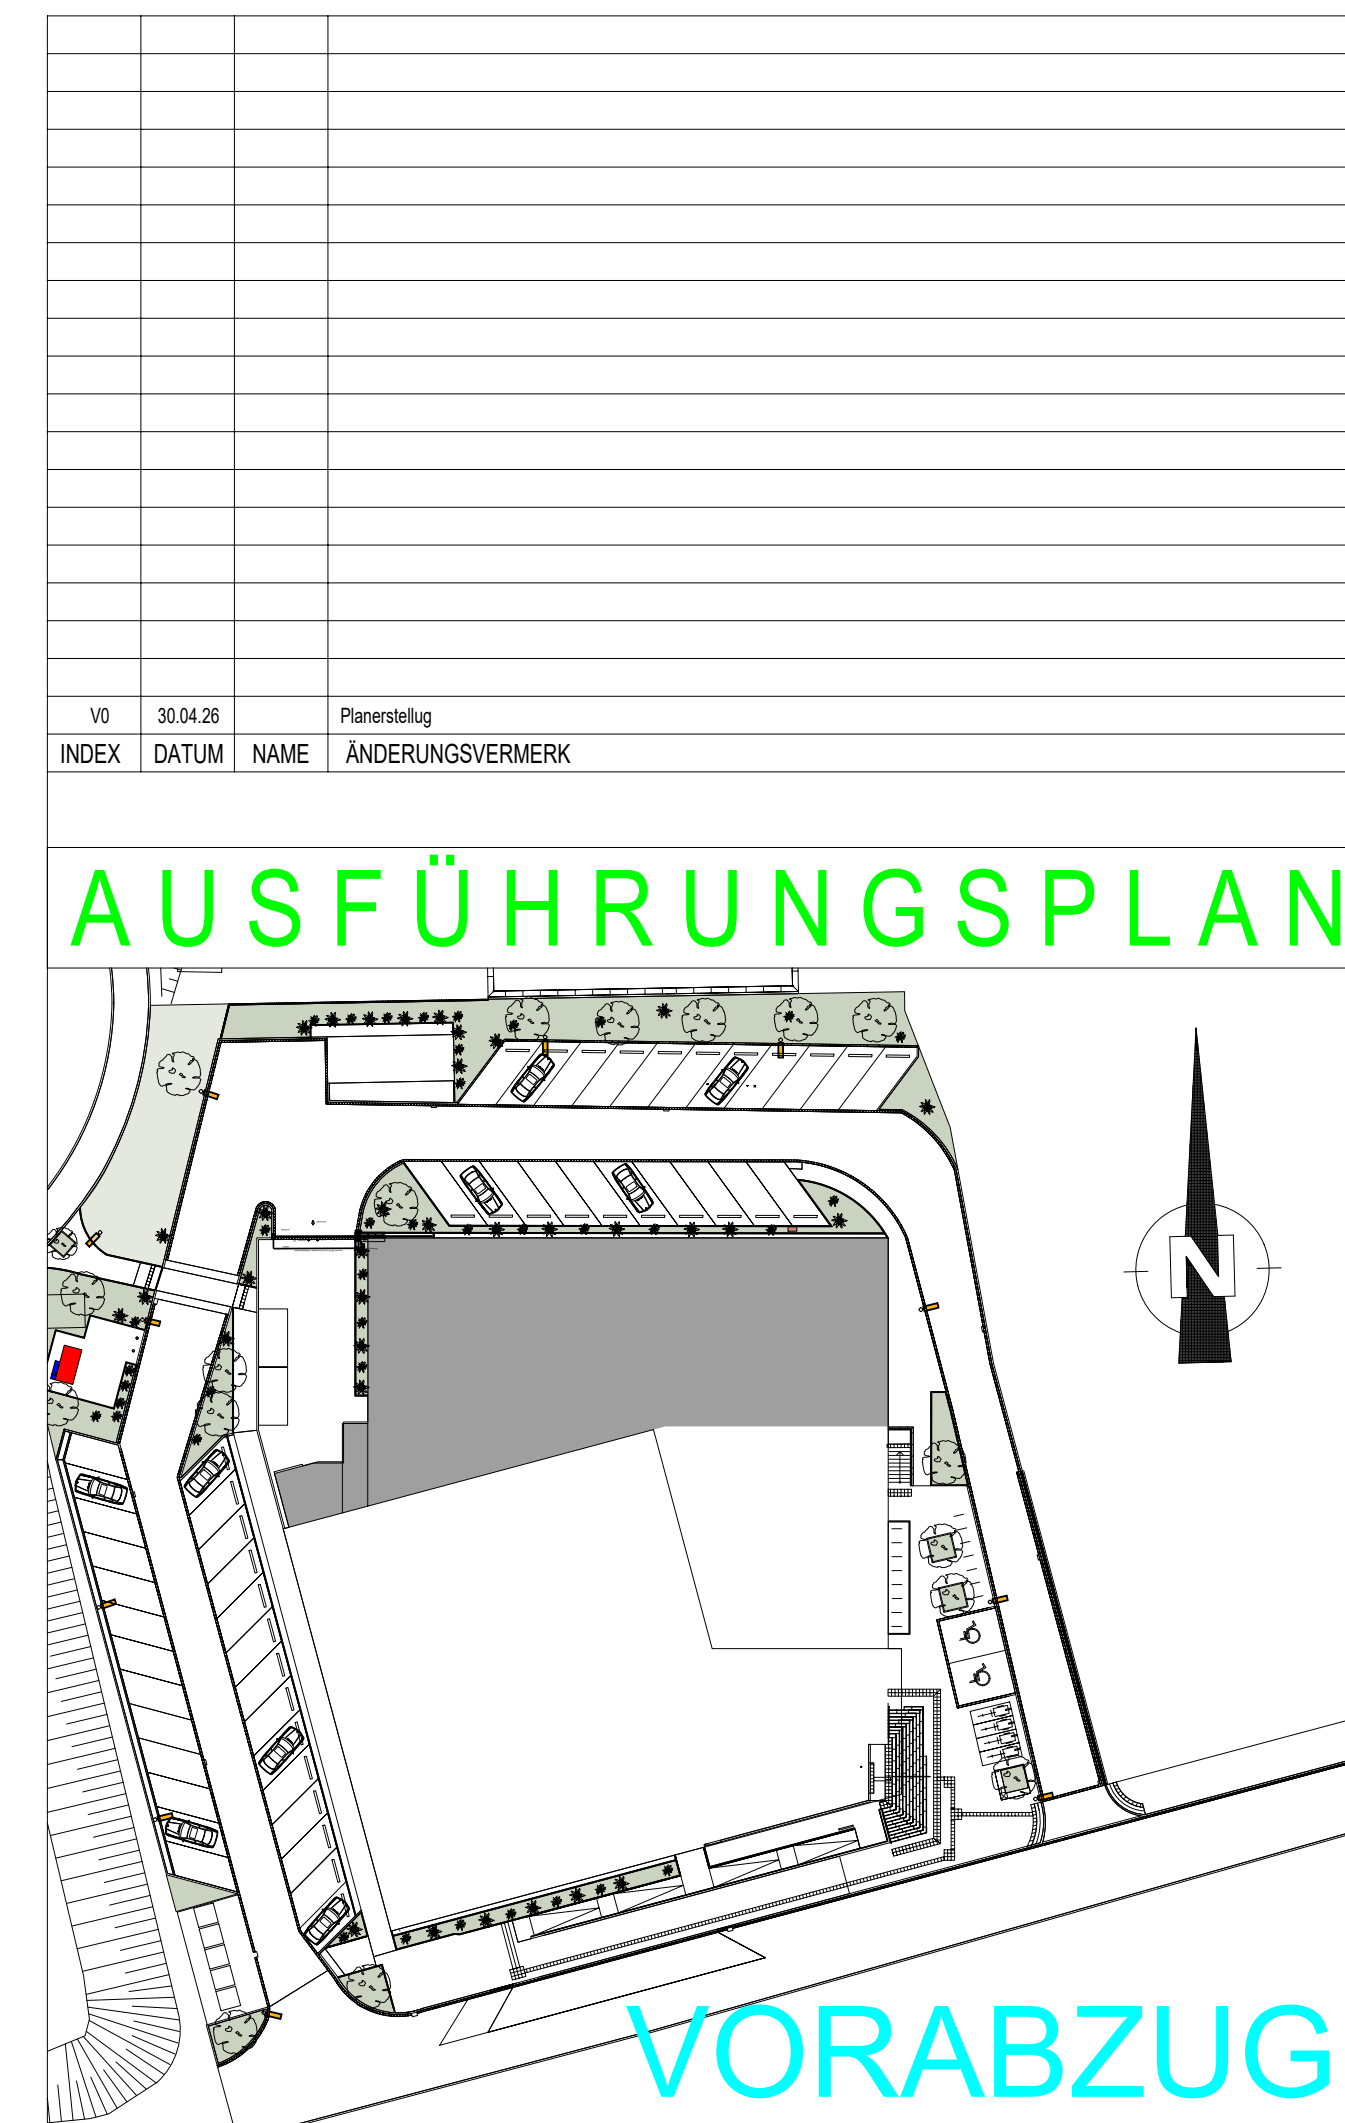

PROJEKT
Hallenbad Ersatzneubau Witten-Annen
Märkische Str. 11
58453 Witten

BAUHER
Stadtwerke Witten GmbH
Westfalenstr. 18-20
58455 Witten
T. (0190) 2667117
E. Neubau@BAnnon@stadtwerke.de
ARCHITEKT

ZEICHNUNG
Putzplan EG
Mehrzweck- u. Kinderplanschbecken
Achse A-B/1-8

+/- 0.00m = NHN NHN +112.300 m	
MASSTAB 1:50	ZEICHNUNGSR.

PROJEKTNUMMER	ERSTELLDATUM	PROJEKTL EITUNG	GEZEICHNET	INDEX	1.00 V0	WGP 4
	26.03.2026					