




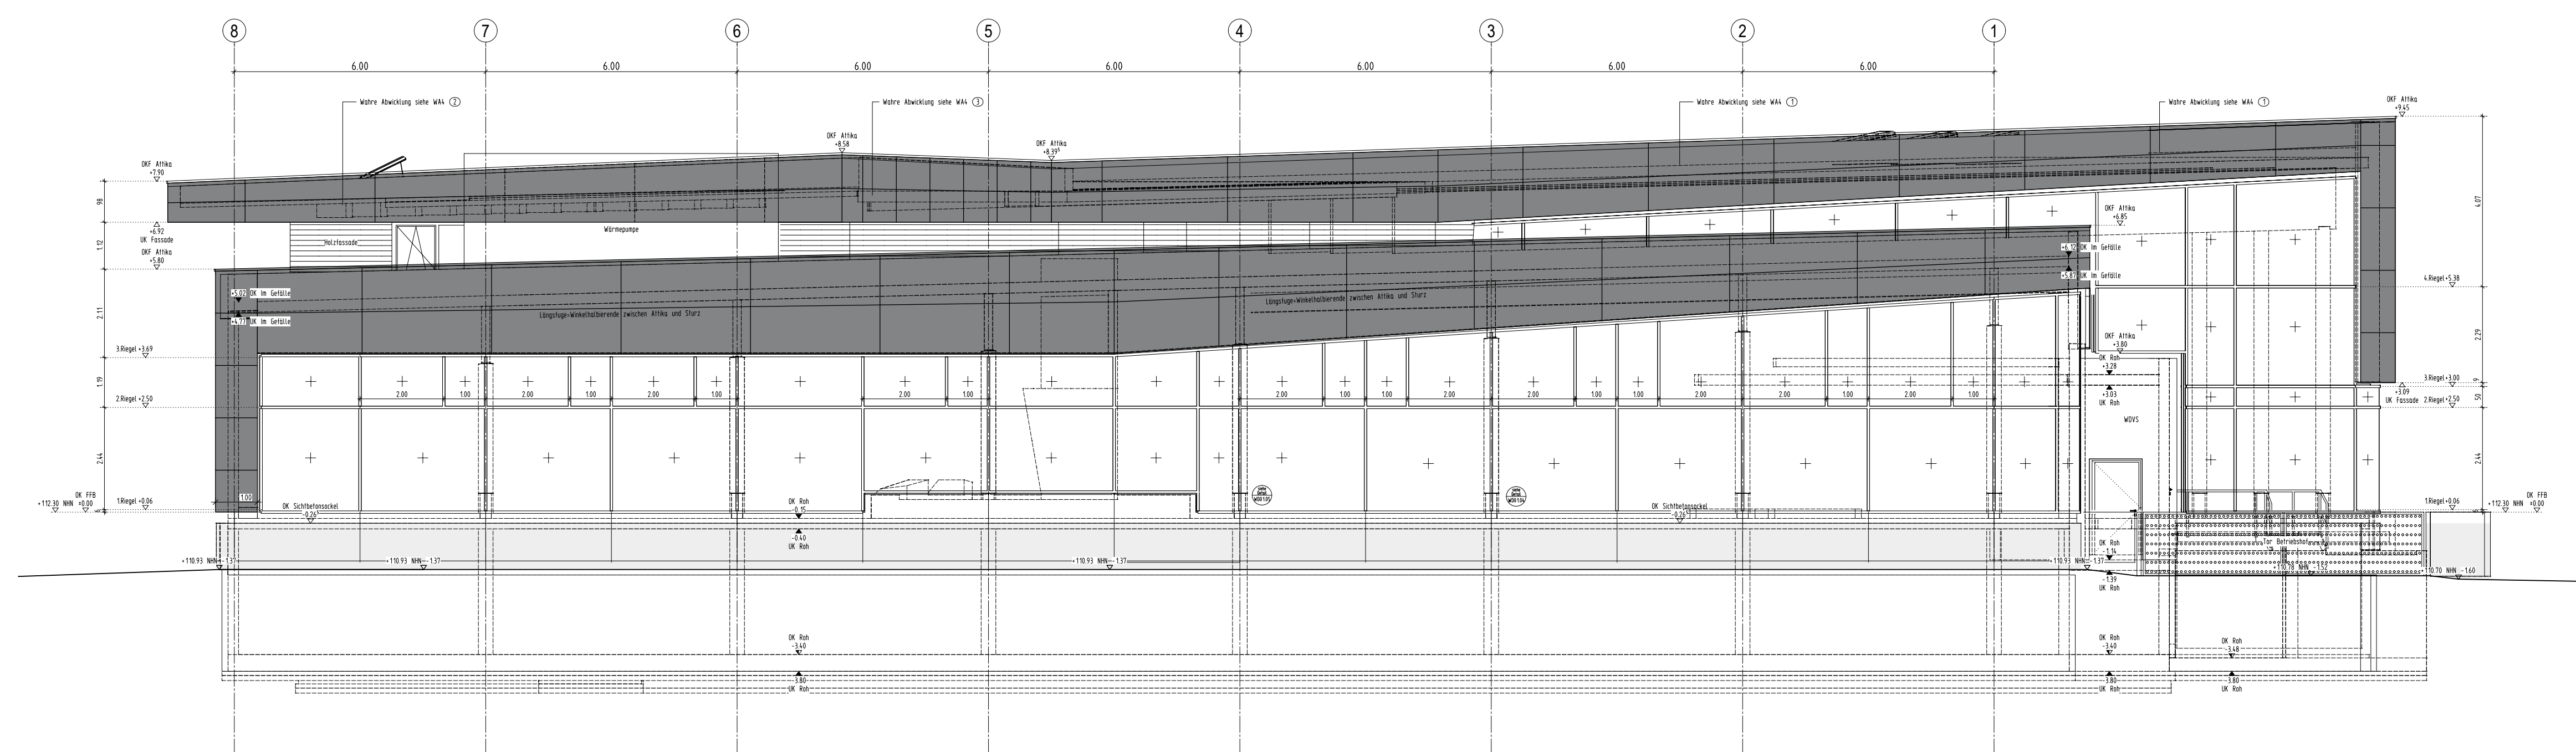


Ansicht Nord

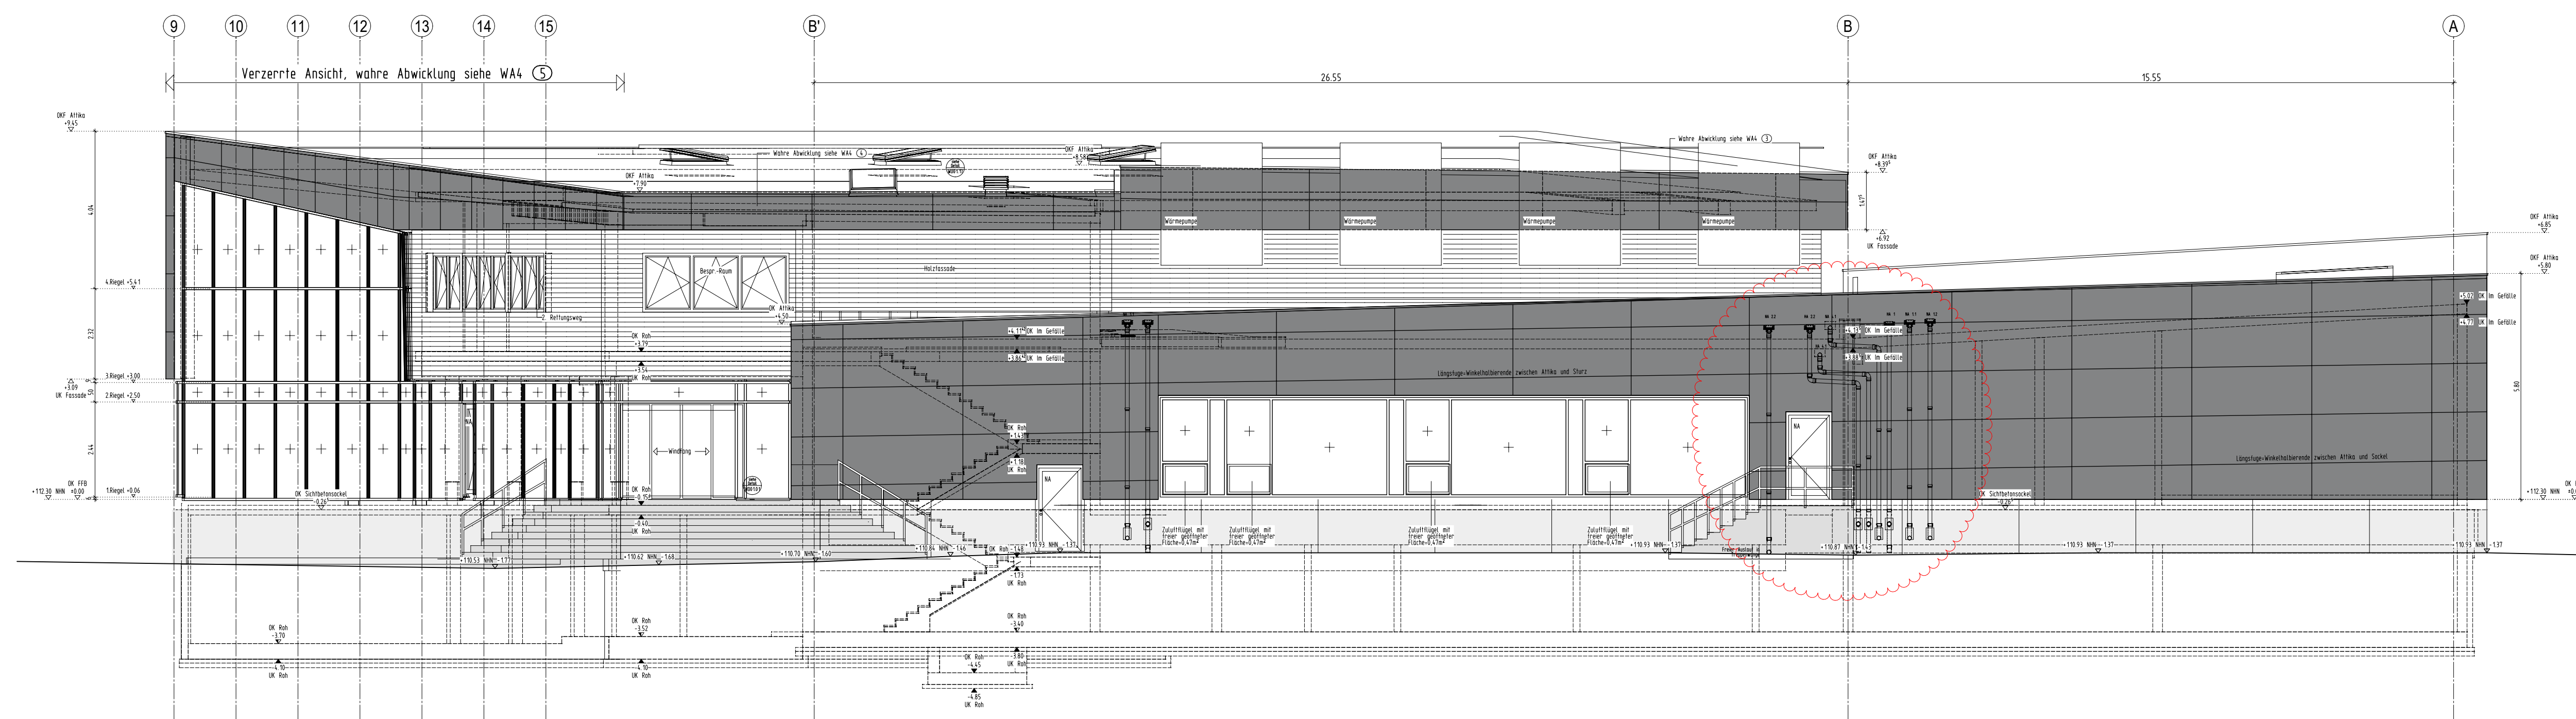

Ansicht Ost

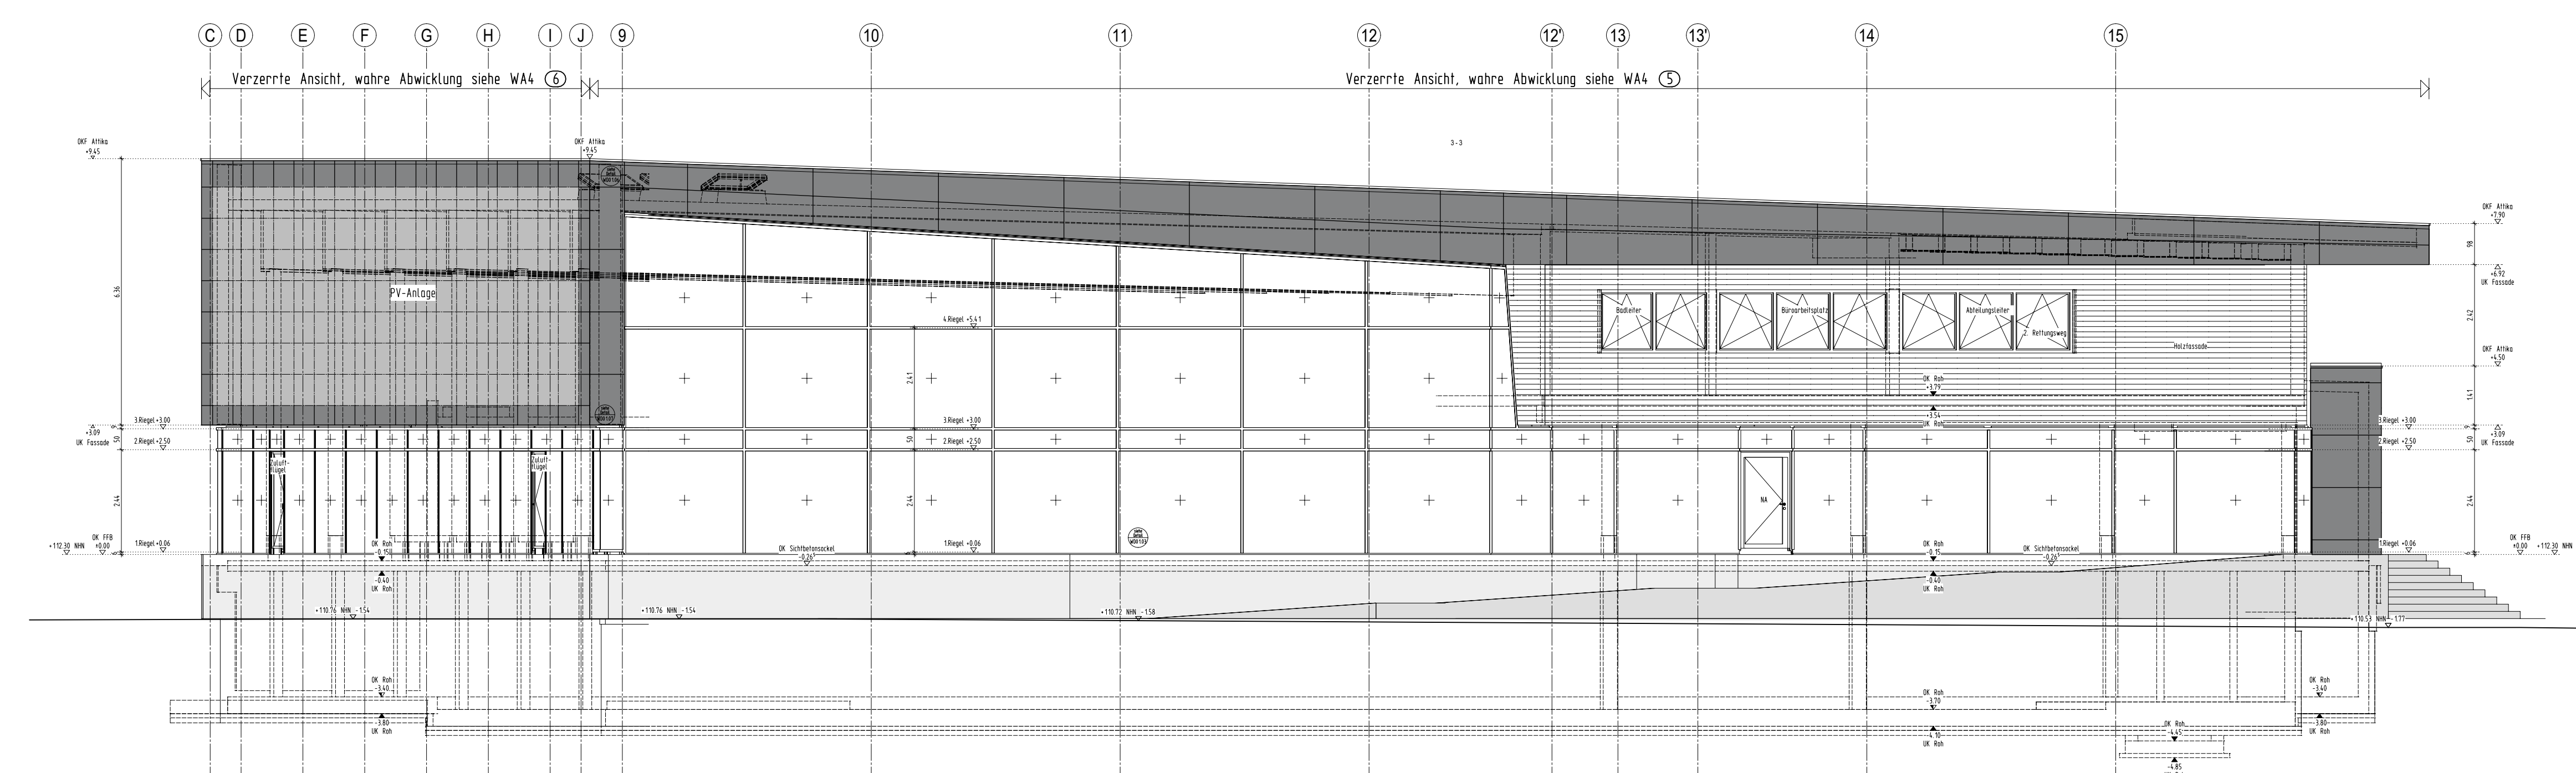

Ansicht Süd

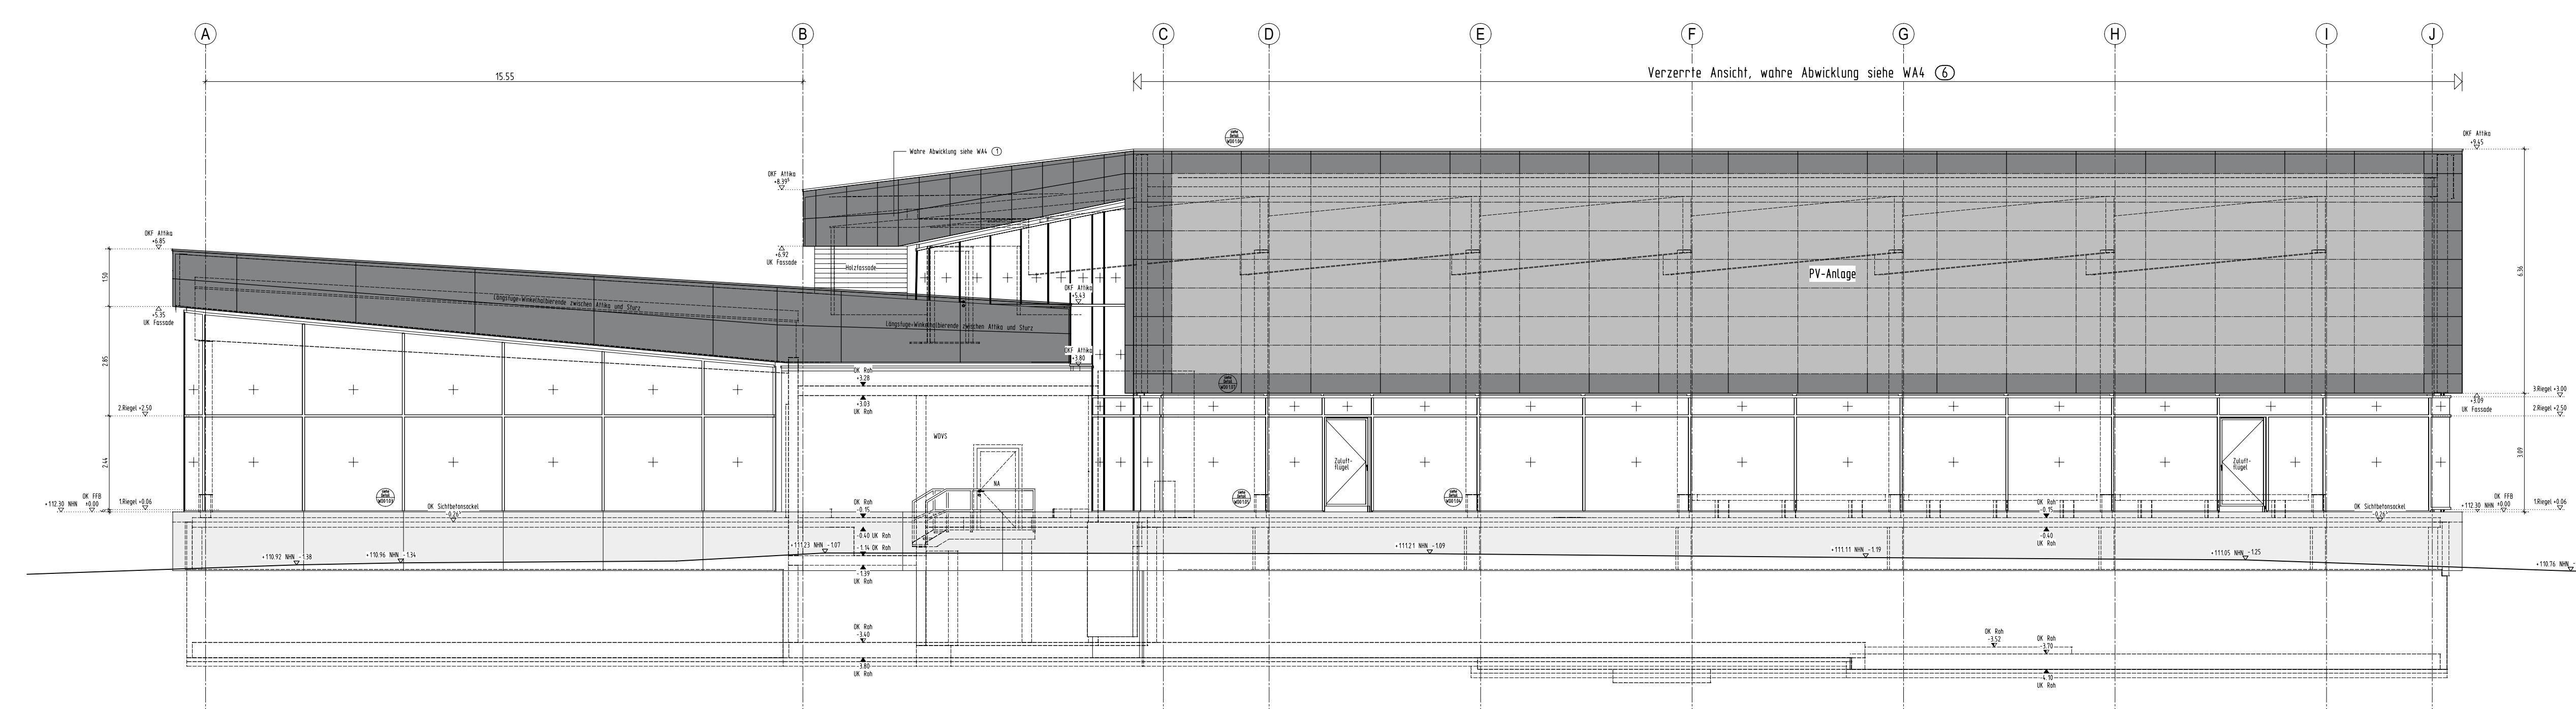

Ansicht West

HINWEIS:
Dieser Plan dient ausschließlich der Übersicht über das komplette Geschloß und entspricht nicht immer der Aktualität. Für die Bauausführung bitte ausschließlich die entsprechenden 1:50 Ausführungspläne beachten.

[illegible]

Hallenbad Ersatzneubau Witten-Annen
Märkische Str. 11
58453 Witten

Stadtwerke Witten GmbH
Westfalenstr. 18-20
58455 Witten

(0160) 2697167
NeubauHBanner@stadtwerke.de

UNIVERSITY

UNTERSCHRIEFT

ZEICHNUNG
Ansichten

+/- 0.00m = NHN
NHN +112.300 m

[illegible][illegible]

PROJEKTNUMMER	ERSTELLDATUM
	14.04.2025

	1.100
--	-------

ÜA.

INDEX	V2
-------	----

ÜA: