


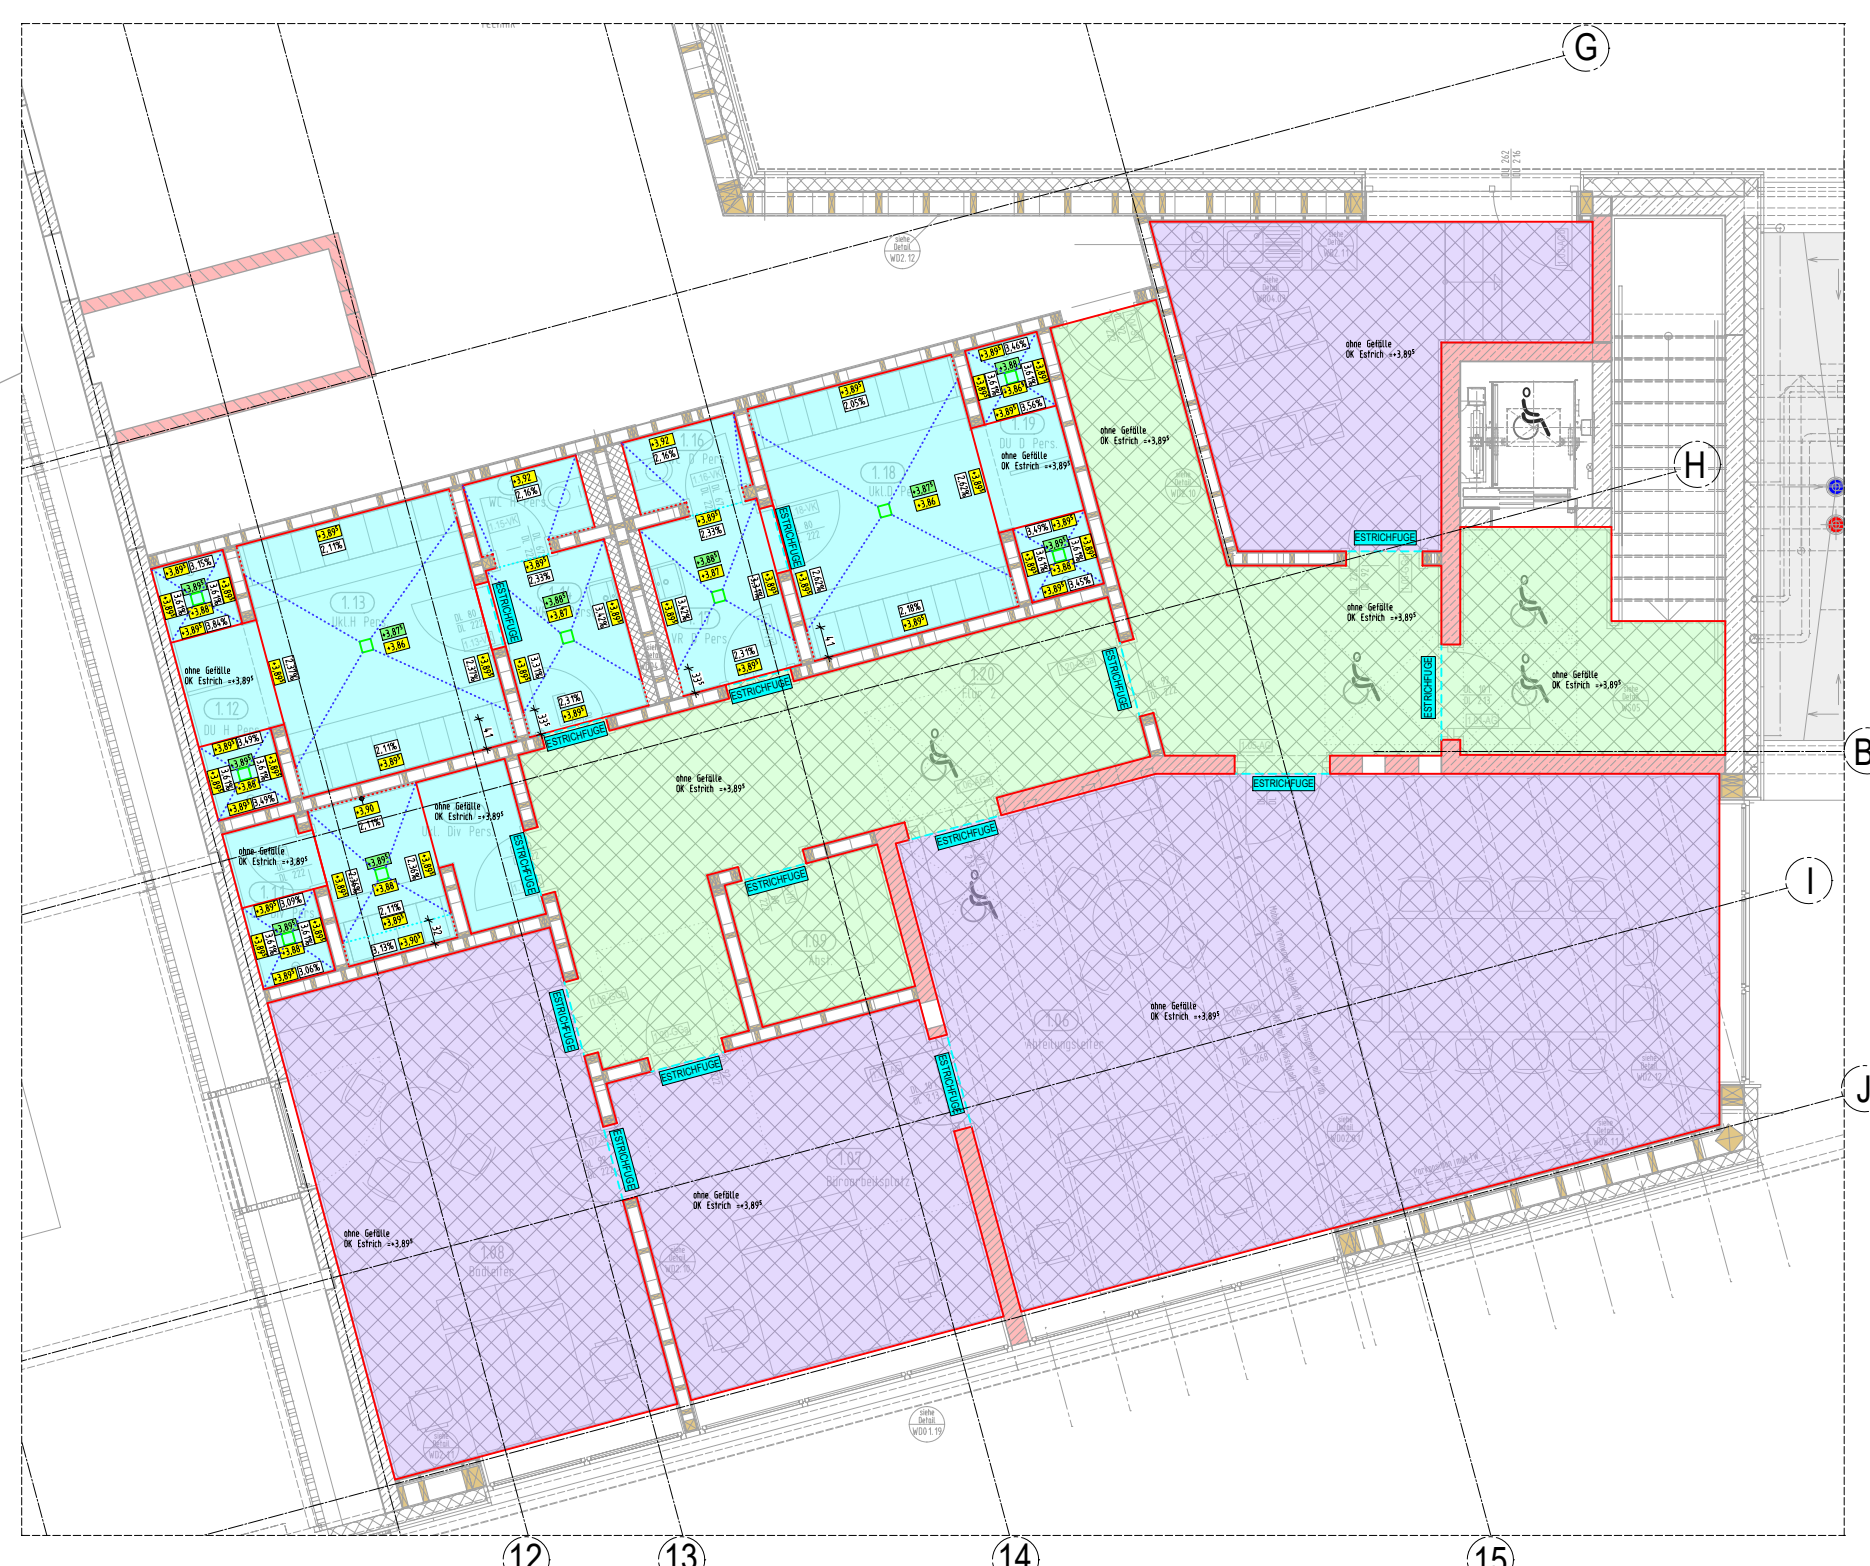


--	--	---

[illegible]

LEGENDE:

	Estrichhöhe
	OK Deckel Bodenablauf
	Gefälle in %
	Schwimmender Estrich
	Schwimmender Estrich mit Fußbodenheizung
	Schwindfreier Verbundestrich
	Flächen ohne Gefälle
	Estrich auf Trennlage im gesamten Ergeschoss
	Gefällelinie (Kehle)
	Gefällelinie (entlang aufgehendes Bauteil)
	Hochpunktlinie
	Tiefpunktlinie
	Bewegungsfuge
	Scheinfuge

HINWEIS: AN ALLEN AUFGEHENDEN BAUTEILEN IST EINE RANDFUGE
HERZUSETZEN

HINWEIS:
Dieser Plan dient ausschließlich der Übersicht über das komplette Geschoß und entspricht nicht immer der Aktualität.
Für die Bauausführung bitte ausschließlich die entsprechenden 1:50 Ausführungspläne beachten.

[illegible]