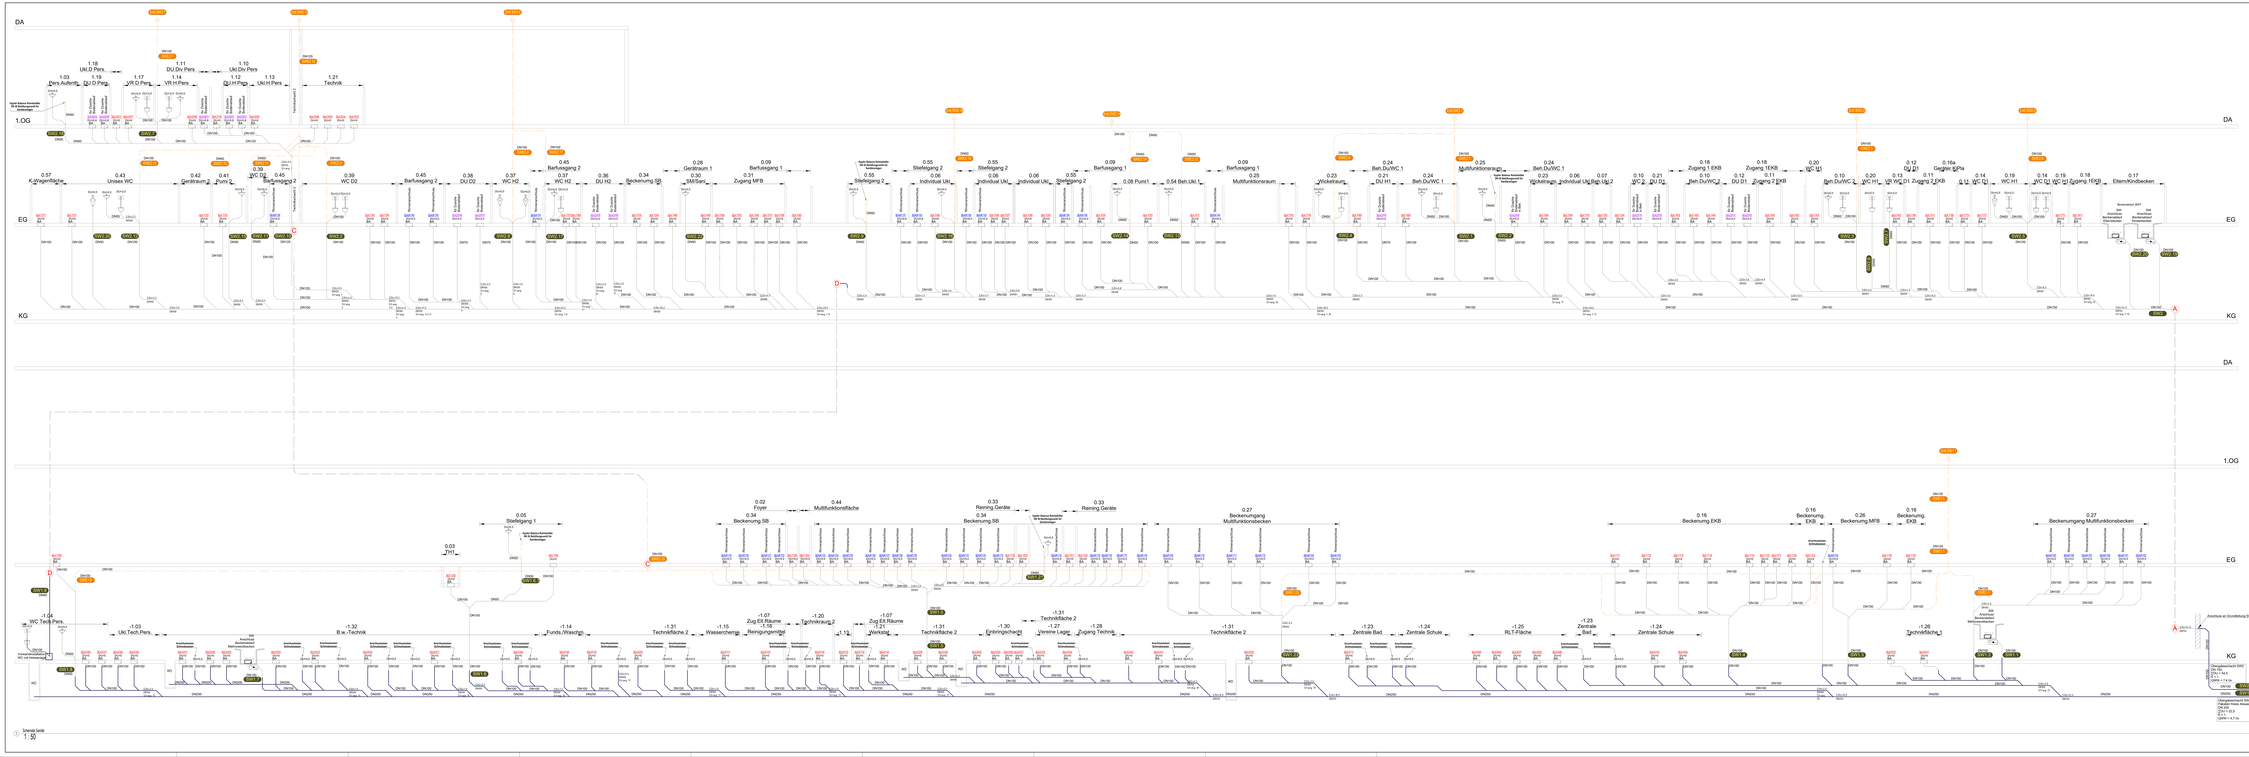

Legende Schmutzwasser

	Schmutzwasser
	Schmutzwasser Entlüftung
	Regenwasser
	Weichwasser
	Grundleitung
	WC
	Urinal
	Waschtisch
	Ausgussbecken
	Außenzapfstelle
	Bodenablauf
	Dachablauf
	Deckenablauf
	Notablauf
	Abwasser Hebeanlage
	Regenwasser Schacht
	Schmutzwasser Schacht
	Klappe Typ ios F1

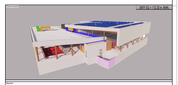










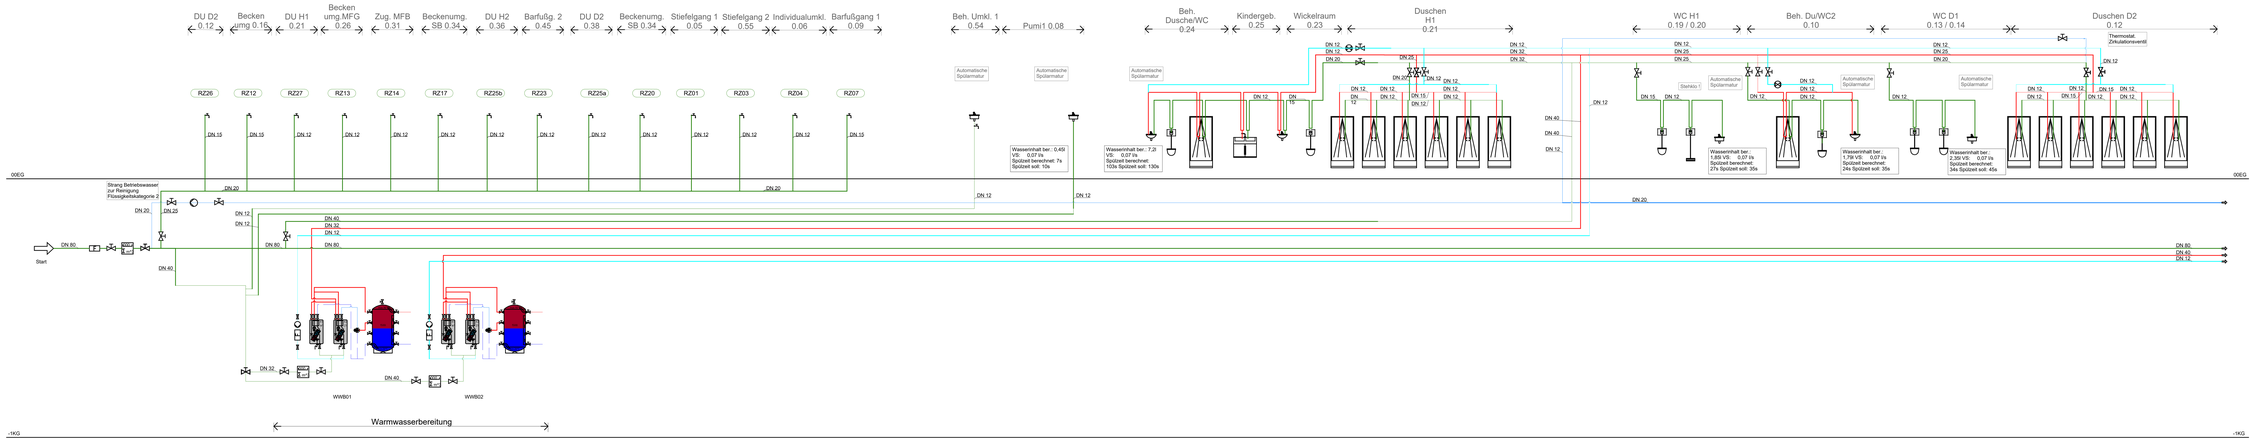

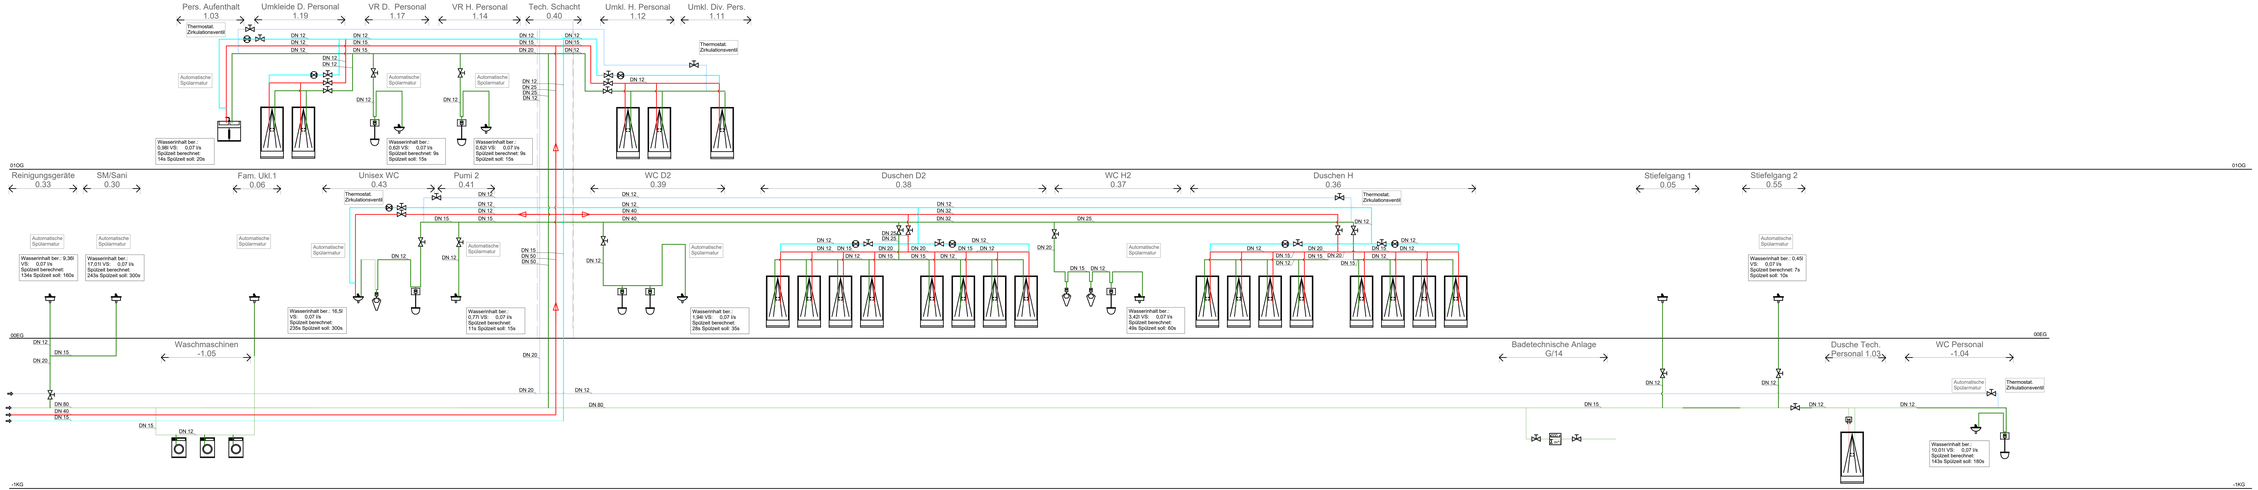

Legende Trinkwasser

- Trinkwasserleitung; kalt
- Trinkwasserleitung; warm
- Trinkwasserleitung; Zirkulation
- WC
- Urinal
- Stehklo
- Waschbecken
- Ausgussbecken
- Außenzapfstelle
- Strangregulierventil
- Absperrventil
- Waschmaschine
- Küchenspüle
- Dusche
- Wasserzähler
- Filter

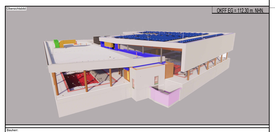

Bauherr:
Stadtwerke Witten GmbH
Anschrift: Heilenbeck 16-20
PLZ/ORT: 58453 Witten
Telefon:
Fax:
Email:

Planer/Gewerk:

Architekt:

Projekt:
Hallenbad Neubau Witten-Annen

Projektnummer: 1
Genehmigung:
Phase: 1
Publikation:
Anschrift: Bebelstr.30 ?
PLZ/ORT: 58452 Witten
Telefon:
Fax:
Email:
Internet:

Bauvorhaben:
Strangschema Trinkwasser

Planer:
Gezeichnet:
Geprüft:
Plan-Inhalt:
AUSFÜHRUNGSPLANUNG

Unterschrift:
Datum/Kürzel:

Änderungsindex: Datum: Art:

Planverfasser: SANLE SC-TRW.00.P
Plan-Nr.: S.161.1
Gezeichnet:
Projektnummer:
Entwurfsverfasser gem. §15 Bauo NRW: AUTBAU
Maßgebender Maßstab: 100 / 50
Zur Ausführung freigegeben:
Datum: ____
Unterschrift: ____
Gezeichnet: AM
Geprüft: ____
Datum: 22.12.2020

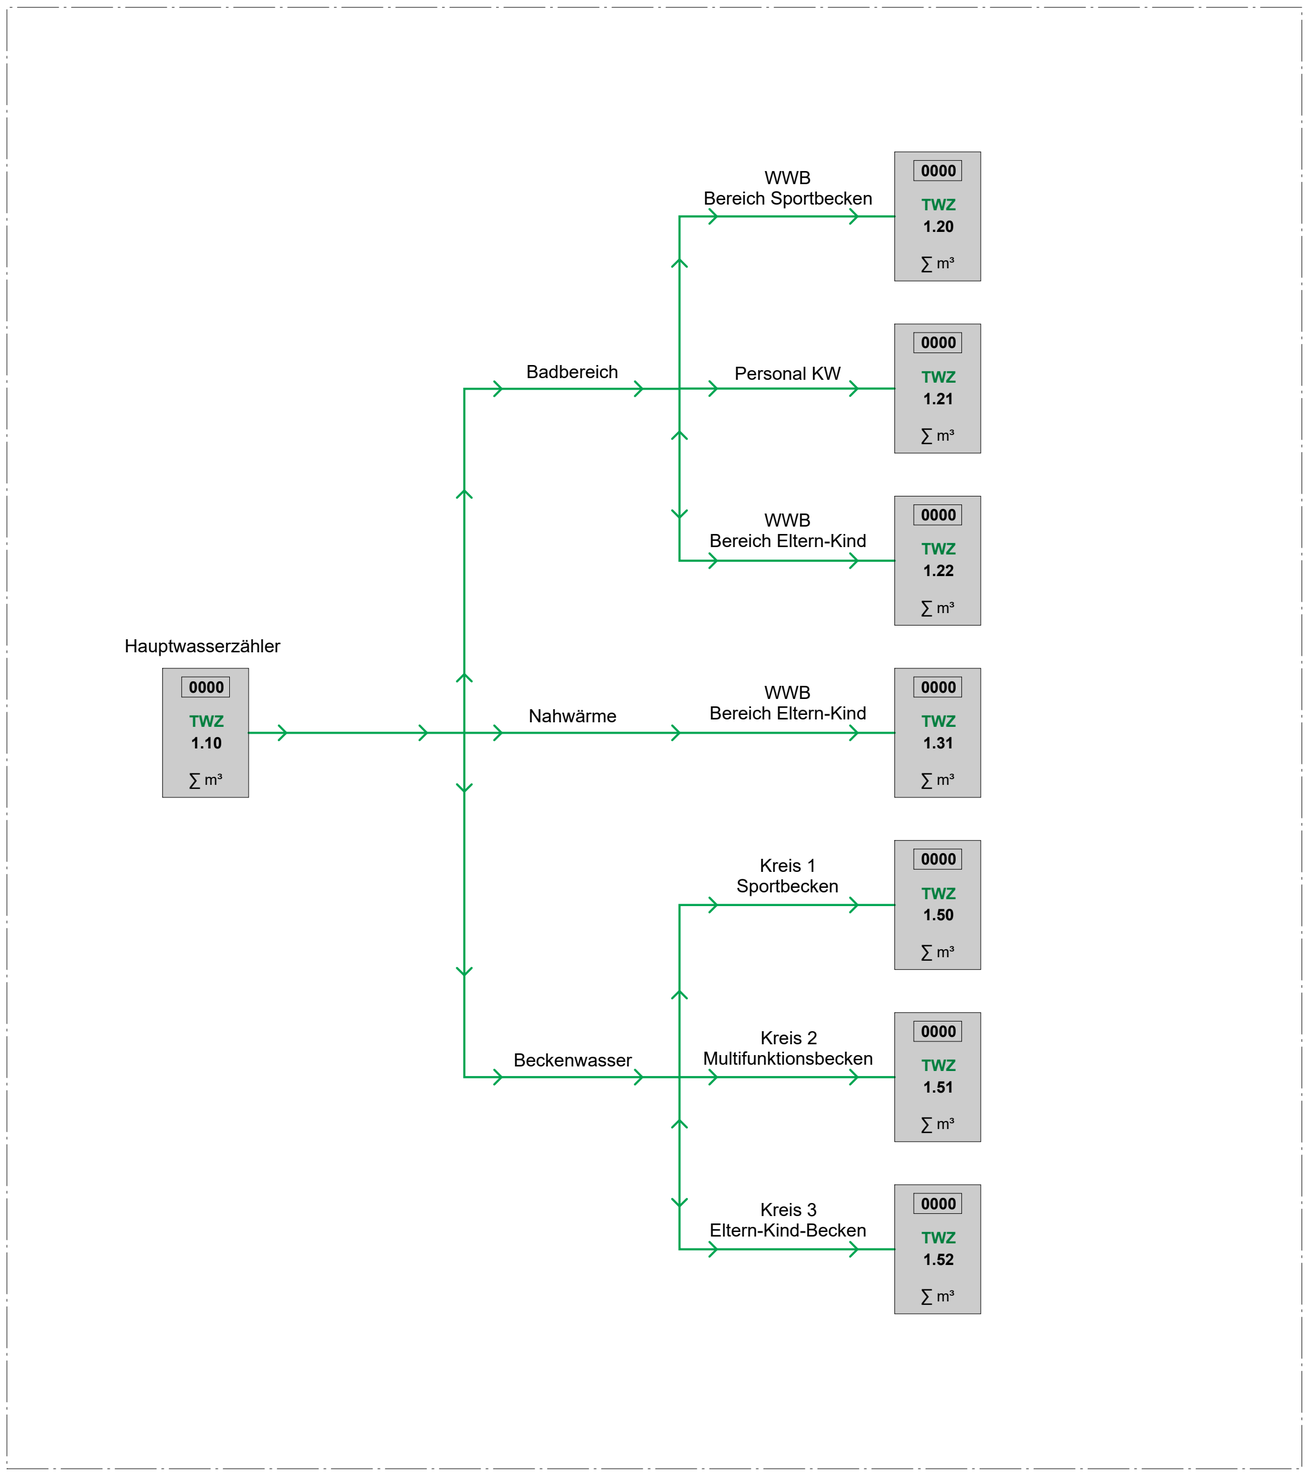

Legende	
Symbol	Beschreibung
0000 TWZ 1.10 ∑ m³	Trinkwasserzähler real
virtuell TWZ 1.10 ∑ m³	Trinkwasserzähler virtuell
Bereich/Gerät Ort des Zählers virtuell **Kürzel** **1.10** ∑ kWh	Gemessener Bereich/Gerät Position des Zählers Zählerart: virtuell oder real Zählertyp Nummer des Zählers Messgröße

Übersichtsbild:

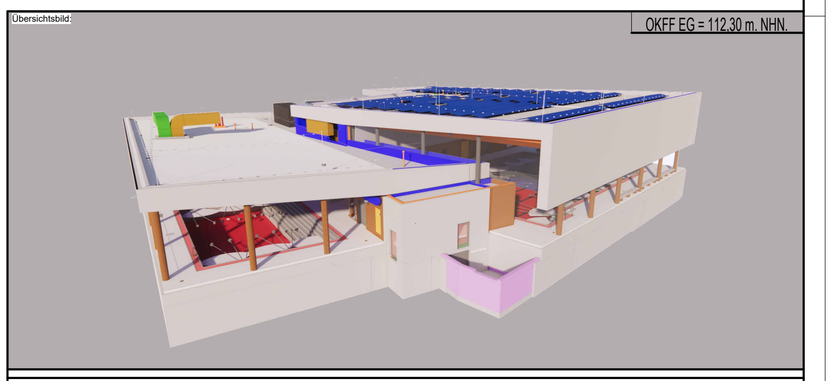

Bauherr:

Stadtwerke Witten GmbH

Anschrift: Westfalenstr. 18-20
PLZ/ORT: 58455 Witten
Telefon: -
Email: -
Internet: -

Planverfasser:

Architekt:

Projektname:
Hallenbad Neubau Witten-Annen

Projektnummer:
Gemarkung:
Flur:
Flurstück:

Anschrift: Märkische Str. 11
PLZ/ORT: 58453 Witten
Telefon: -
FAX: -
Email: -
Internet: -

Planinhalt:

Schema Trinkwasserzähler

Bauteil:

Gewerk:

Planstufe:
AUSFÜHRUNGPLANUNG

Projektkategorie:
Schwimmbad

Referenzen:

Bild:

Planname:
SAN.A.SC-TWZ.00.P

Plannummer:
5.163.1

Gezeichnet:

Projektnummer:

Entwurfsverfasser gem. §70 BauO NRW:
Architekt

Blattgrösse:
594 x 594

Zur Ausführung freigeben:

Datum:

Unterschrift:

Blatt Nr :

Massstab :
o.M.

Index :
0

Indexdatum :
26.06.2025

594 x 594