


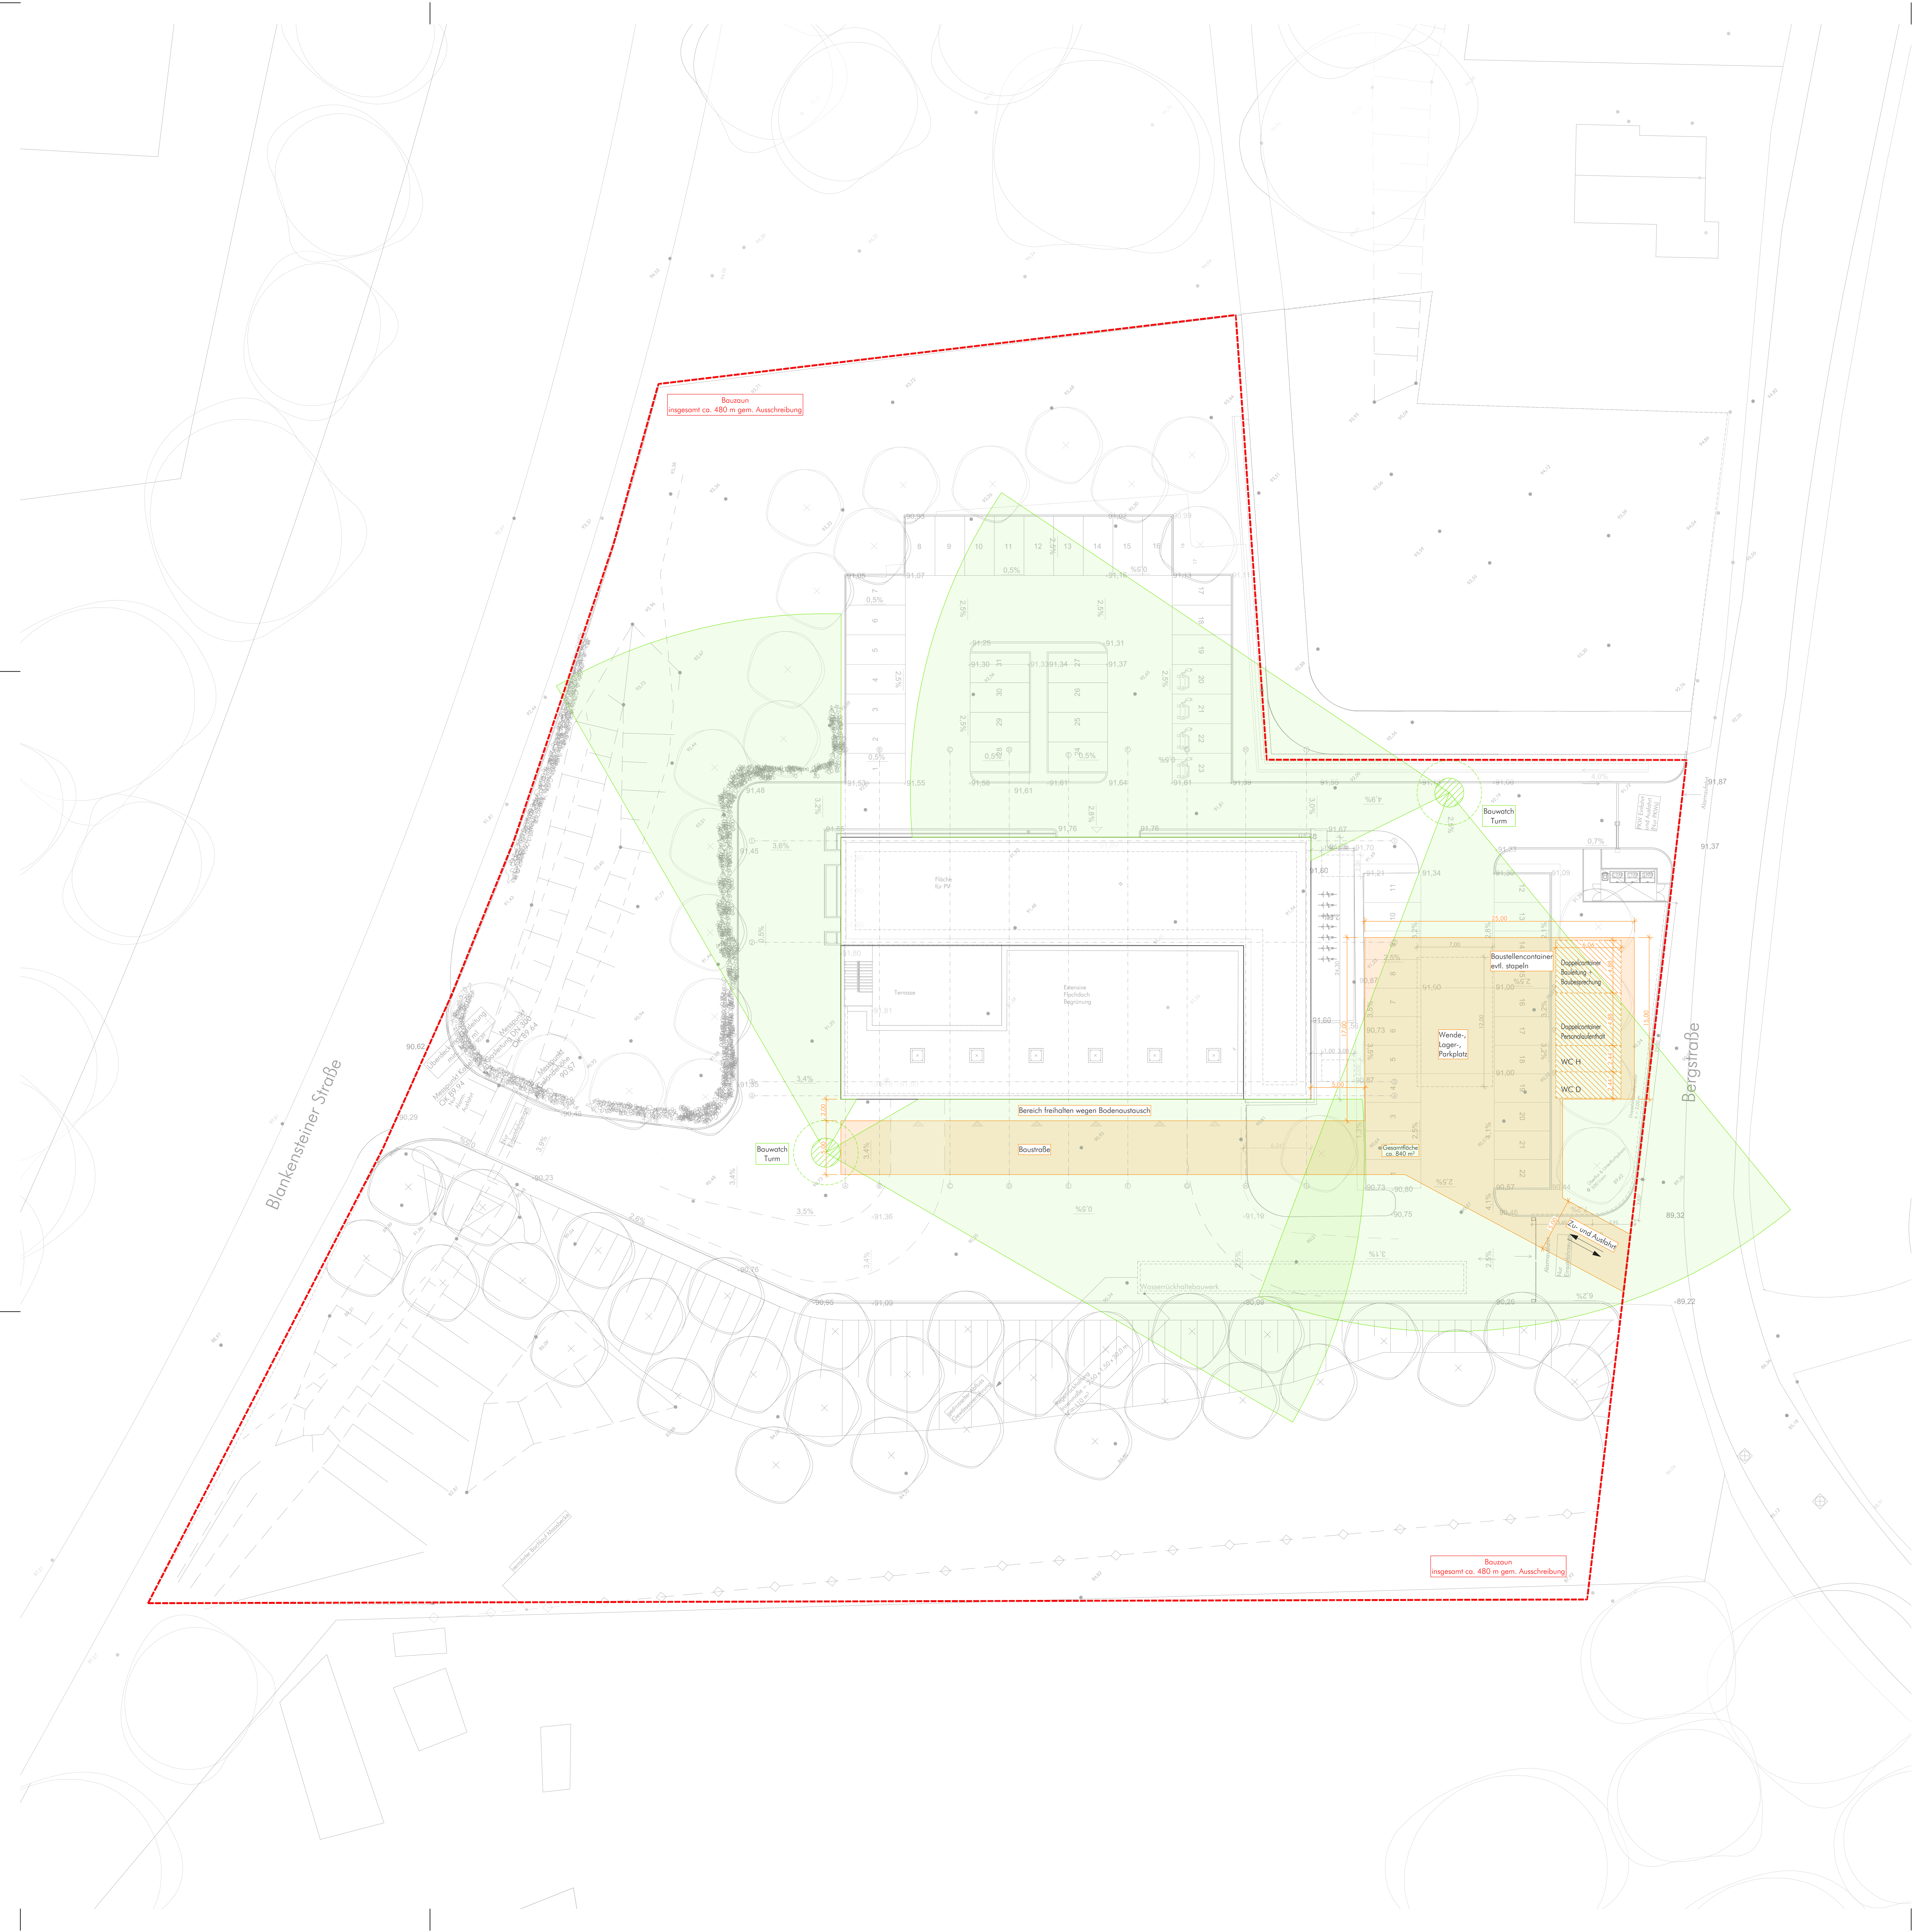

Legende

Bestand	GK-Wand	Dämmung druckfest
Abbruch	Fertigteil	Bauteil feuerhemmend
WU-Beton	Estrich	Verrohrung Bachlauf
Stahlbeton	Dämmung weich	Änderungen

Schlitz + Durchbrüche

WD Wänddurchbruch	WA Wandausparung	WS Wandschlit
BD Bodendurchbruch	BA Bodenausparung	Beispiel: Typ + Maße
DD Deckendurchbruch	DA Deckenausparung	WD E 100/50

Kürzel

AD Abgehängte Decke	K Kühle	STG Steigung (Treppen, Rampen)
BA Brandabschnitt	H Heizung	U Raumumlauf
BE Bodenentwurf	HZ Heizkörper	UK Unterkante
BRH Bodenrand	HL Handlauf	UK D Unterkante Decke
BRH Bodenrand	LL Lüftung	UK UZ Unterkante Unterzug
DF Dämmfluge	LI Lichte-Höhe	UZ Überzug
E Elektro	RL Raumhöhe	UV Unterverkleidung
ESG Einseitigversichertheitsglas	RZ Rolltür	V Vorverkleidung
FLS Fliesenpiegel	RZ Rolltür	VSG Verbundversichertheitsglas
FLO Fliesen	RZ Rolltür	WDS Wärmedämmverbundsystem
FLK Fliesen	RZ Rolltür	WS Wandverkleidung

Brandschutz

1 RW 1. Rettungsang	68A BH Feuerbeständig und in der Bauart von Brandwänden	FHRS feuerhemmende, rauchdichte und selbstschließende Tür
2 RW 2. Rettungsang	68A BH Feuerbeständig und in der Bauart von Brandwänden	FHRS feuerhemmende, rauchdichte und selbstschließende Tür
BW Brandwand	68A BH Feuerbeständig und in der Bauart von Brandwänden	FHRS feuerhemmende, rauchdichte und selbstschließende Tür
D dichtschließende Tür	68A BH Feuerbeständig und in der Bauart von Brandwänden	FHRS feuerhemmende, rauchdichte und selbstschließende Tür

Höhenangaben

OKFF EG = ± 0,00

OKFF Oberkante Fertigfußboden	UKFF Unterkante Fertigfußboden
OKRD Oberkante Rohdecke	UKRD Unterkante Rohdecke

Wandoberfläche

GK Gipskarton, zweilagig beplankt	Putz 15 mm starke, gemäß DIN V 18550 (für Innenputz)
Anstrich Anstrich auf Rohbau	Glas Glaswand aus VSG, gemäß DIN 18008-1 und DIN 18008-2
Sandw.-Elem Metall-Sandwich-Elemente, wärmedämmend, F90, gemäß DIN EN 14509	STB Sichtbeton SB3

Alle Höhenangaben beziehen sich auf OKFF, sofern nicht anders vermerkt.
Bauhöhenangaben sind von OKFF bis OK Rohbauöffnung Fenster gemessen.
Türhöhen: Wenn nicht anders angegeben beziehen sich die Türhöhen auf die OK Fertigfußboden des liegenden Raumes und UK Sturz-Hinweis: UK von Decken sind nur im Bereich von Deckensprünge angegeben Hinweis: Einbauhöhe und Ausparungen für Aufzüge, Fahrtritten, Hubhöhen usw. siehe Ausführungsplanung der beauftragten Fachfirma. Bei der weiteren Planung, sowie bei der Bauausführung sind die Planungen der Fachgenossenschaft der Angaben der Sonderfachleute, sowie die Werkpläne der Firmen zubeachten. Die weiteren Grundrisse, Schnitt-, Ansicht- und Detailzeichnungen des Architekten sind zu beachten. Evtuelle Abweichungen von diesen Architektuplänen sind der örtlichen Bauleitung anzuzeigen. Alle Maße sind an Ort und Stelle verantwortlich zu überprüfen. Maßstabmängel sind sofort mit der örtlichen Bauleitung zu klären. Diese Werkpläne haben nur Gültigkeit in Verbindung mit den Schnittplänen und der Tragwerksplanung.

Index	Datum	Name	Änderung
01	18.05.2026	LR	Korrektur Acharaster
02	24.06.2026	LR	Eintragung Bauzust.
03	25.06.2026	LR	Eintragung Baustellenüberwachung

Feuerwehr Hattingen
Wache Nord

Wache Nord
Neubau eines Feuerwehrgerätehauses

Bauherr:
Stadt Hattingen
Hüttenstraße 43
45525 Hattingen