
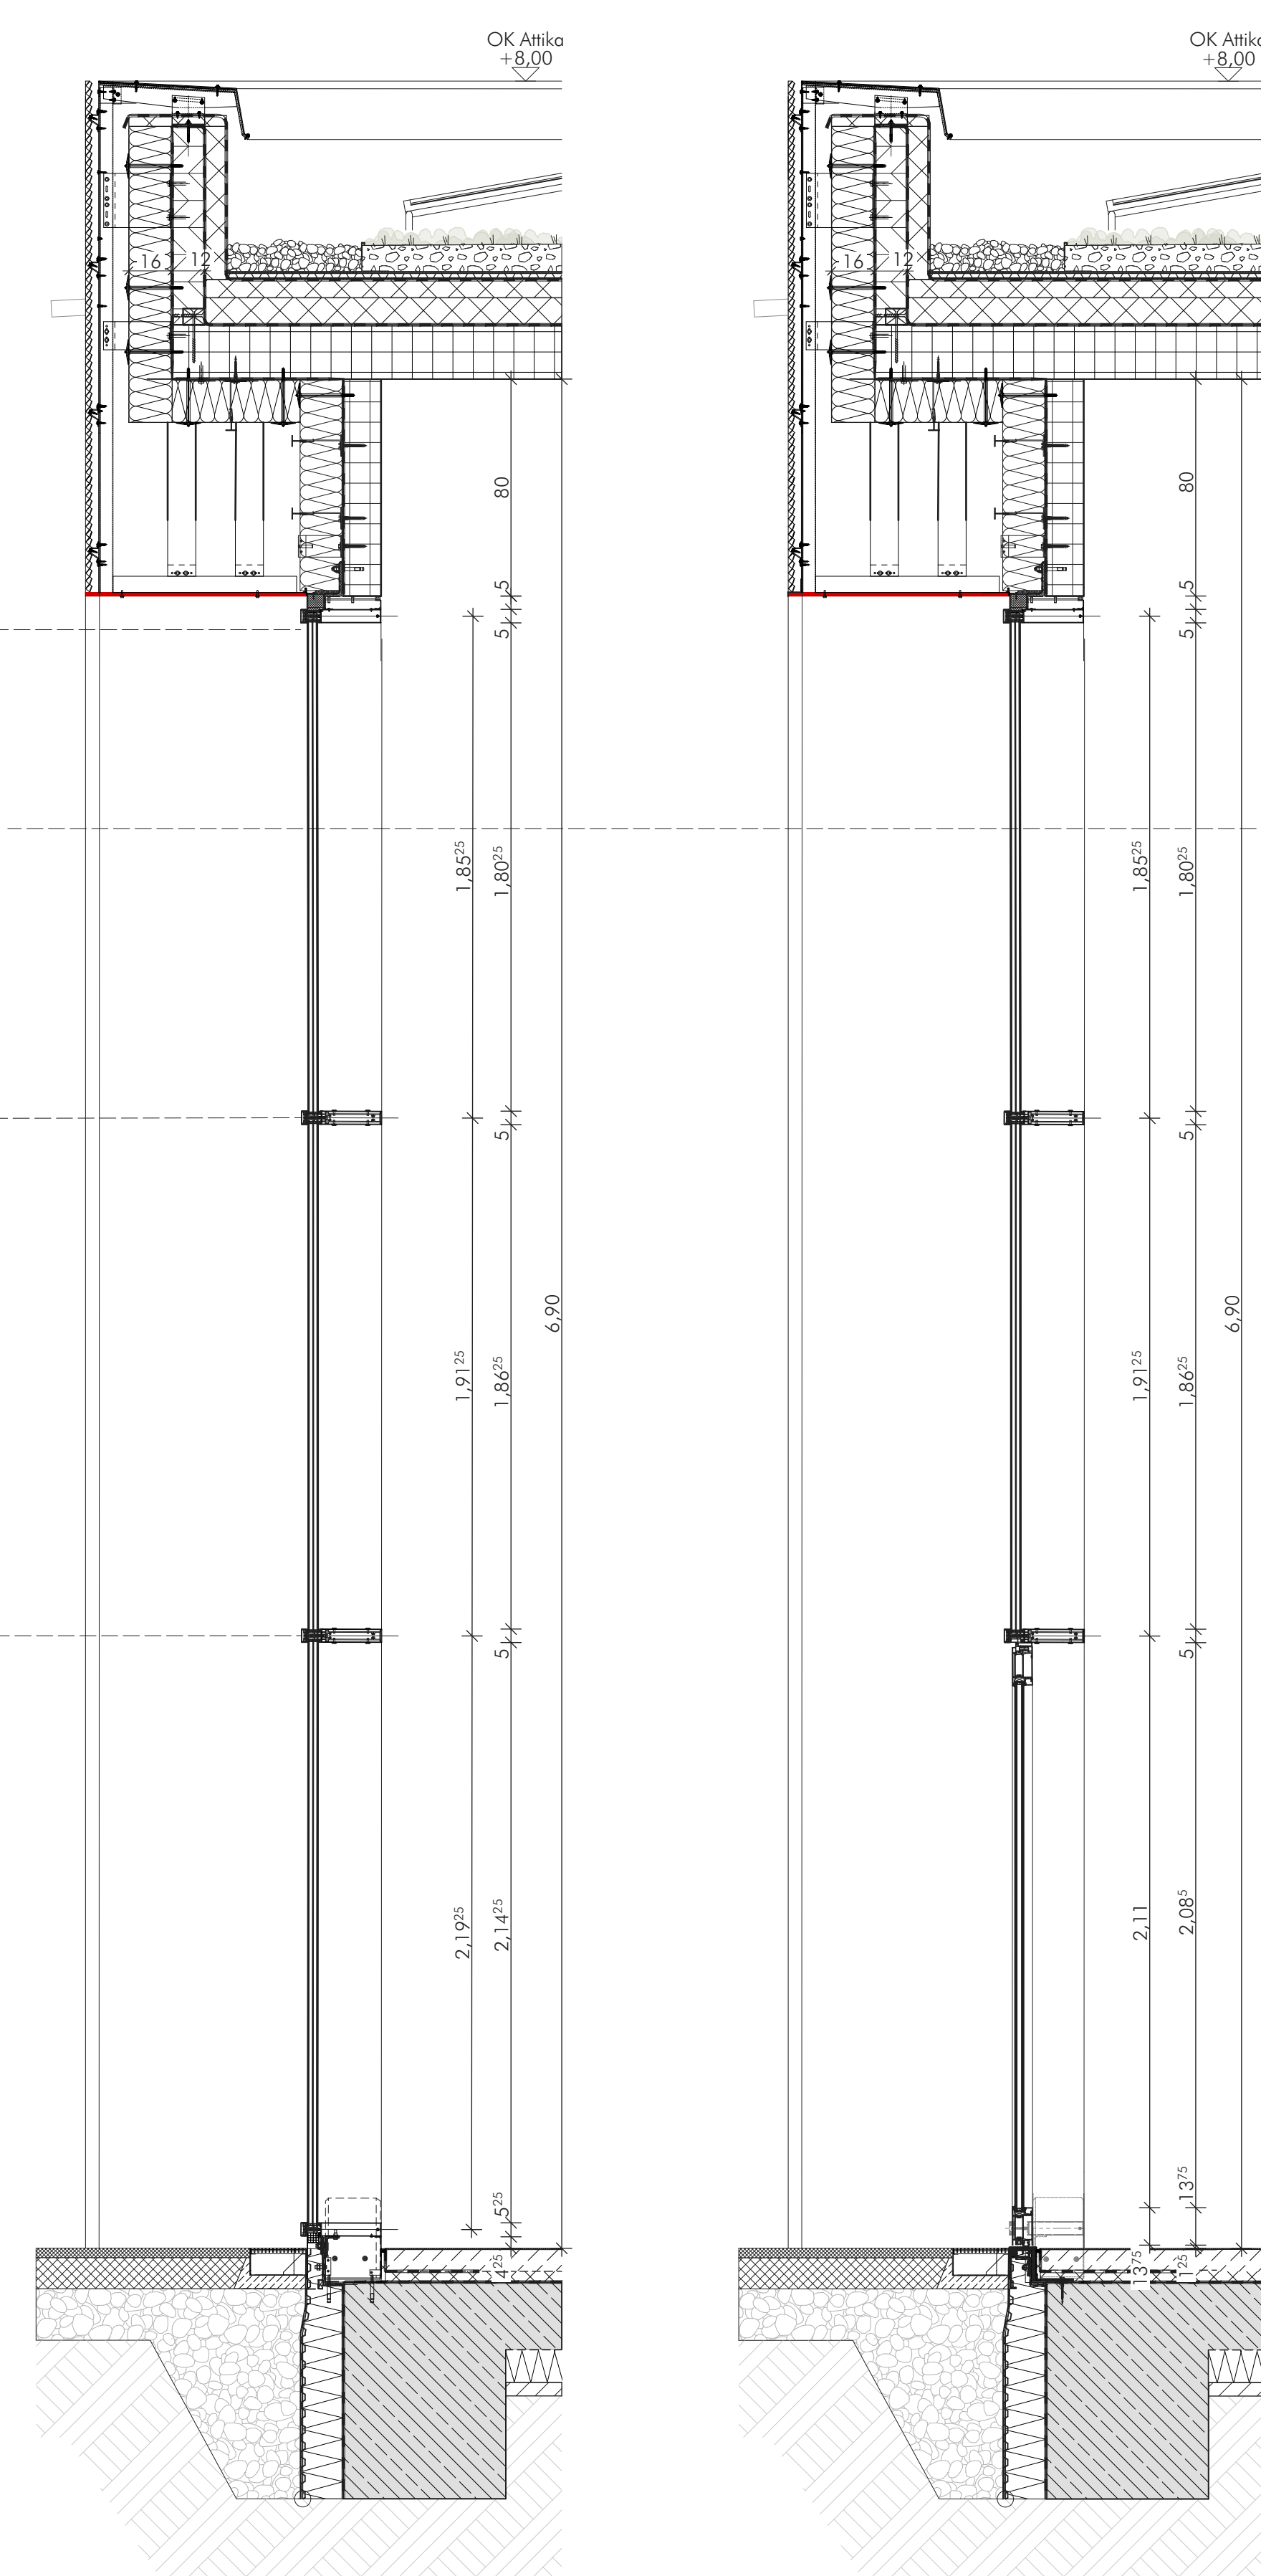


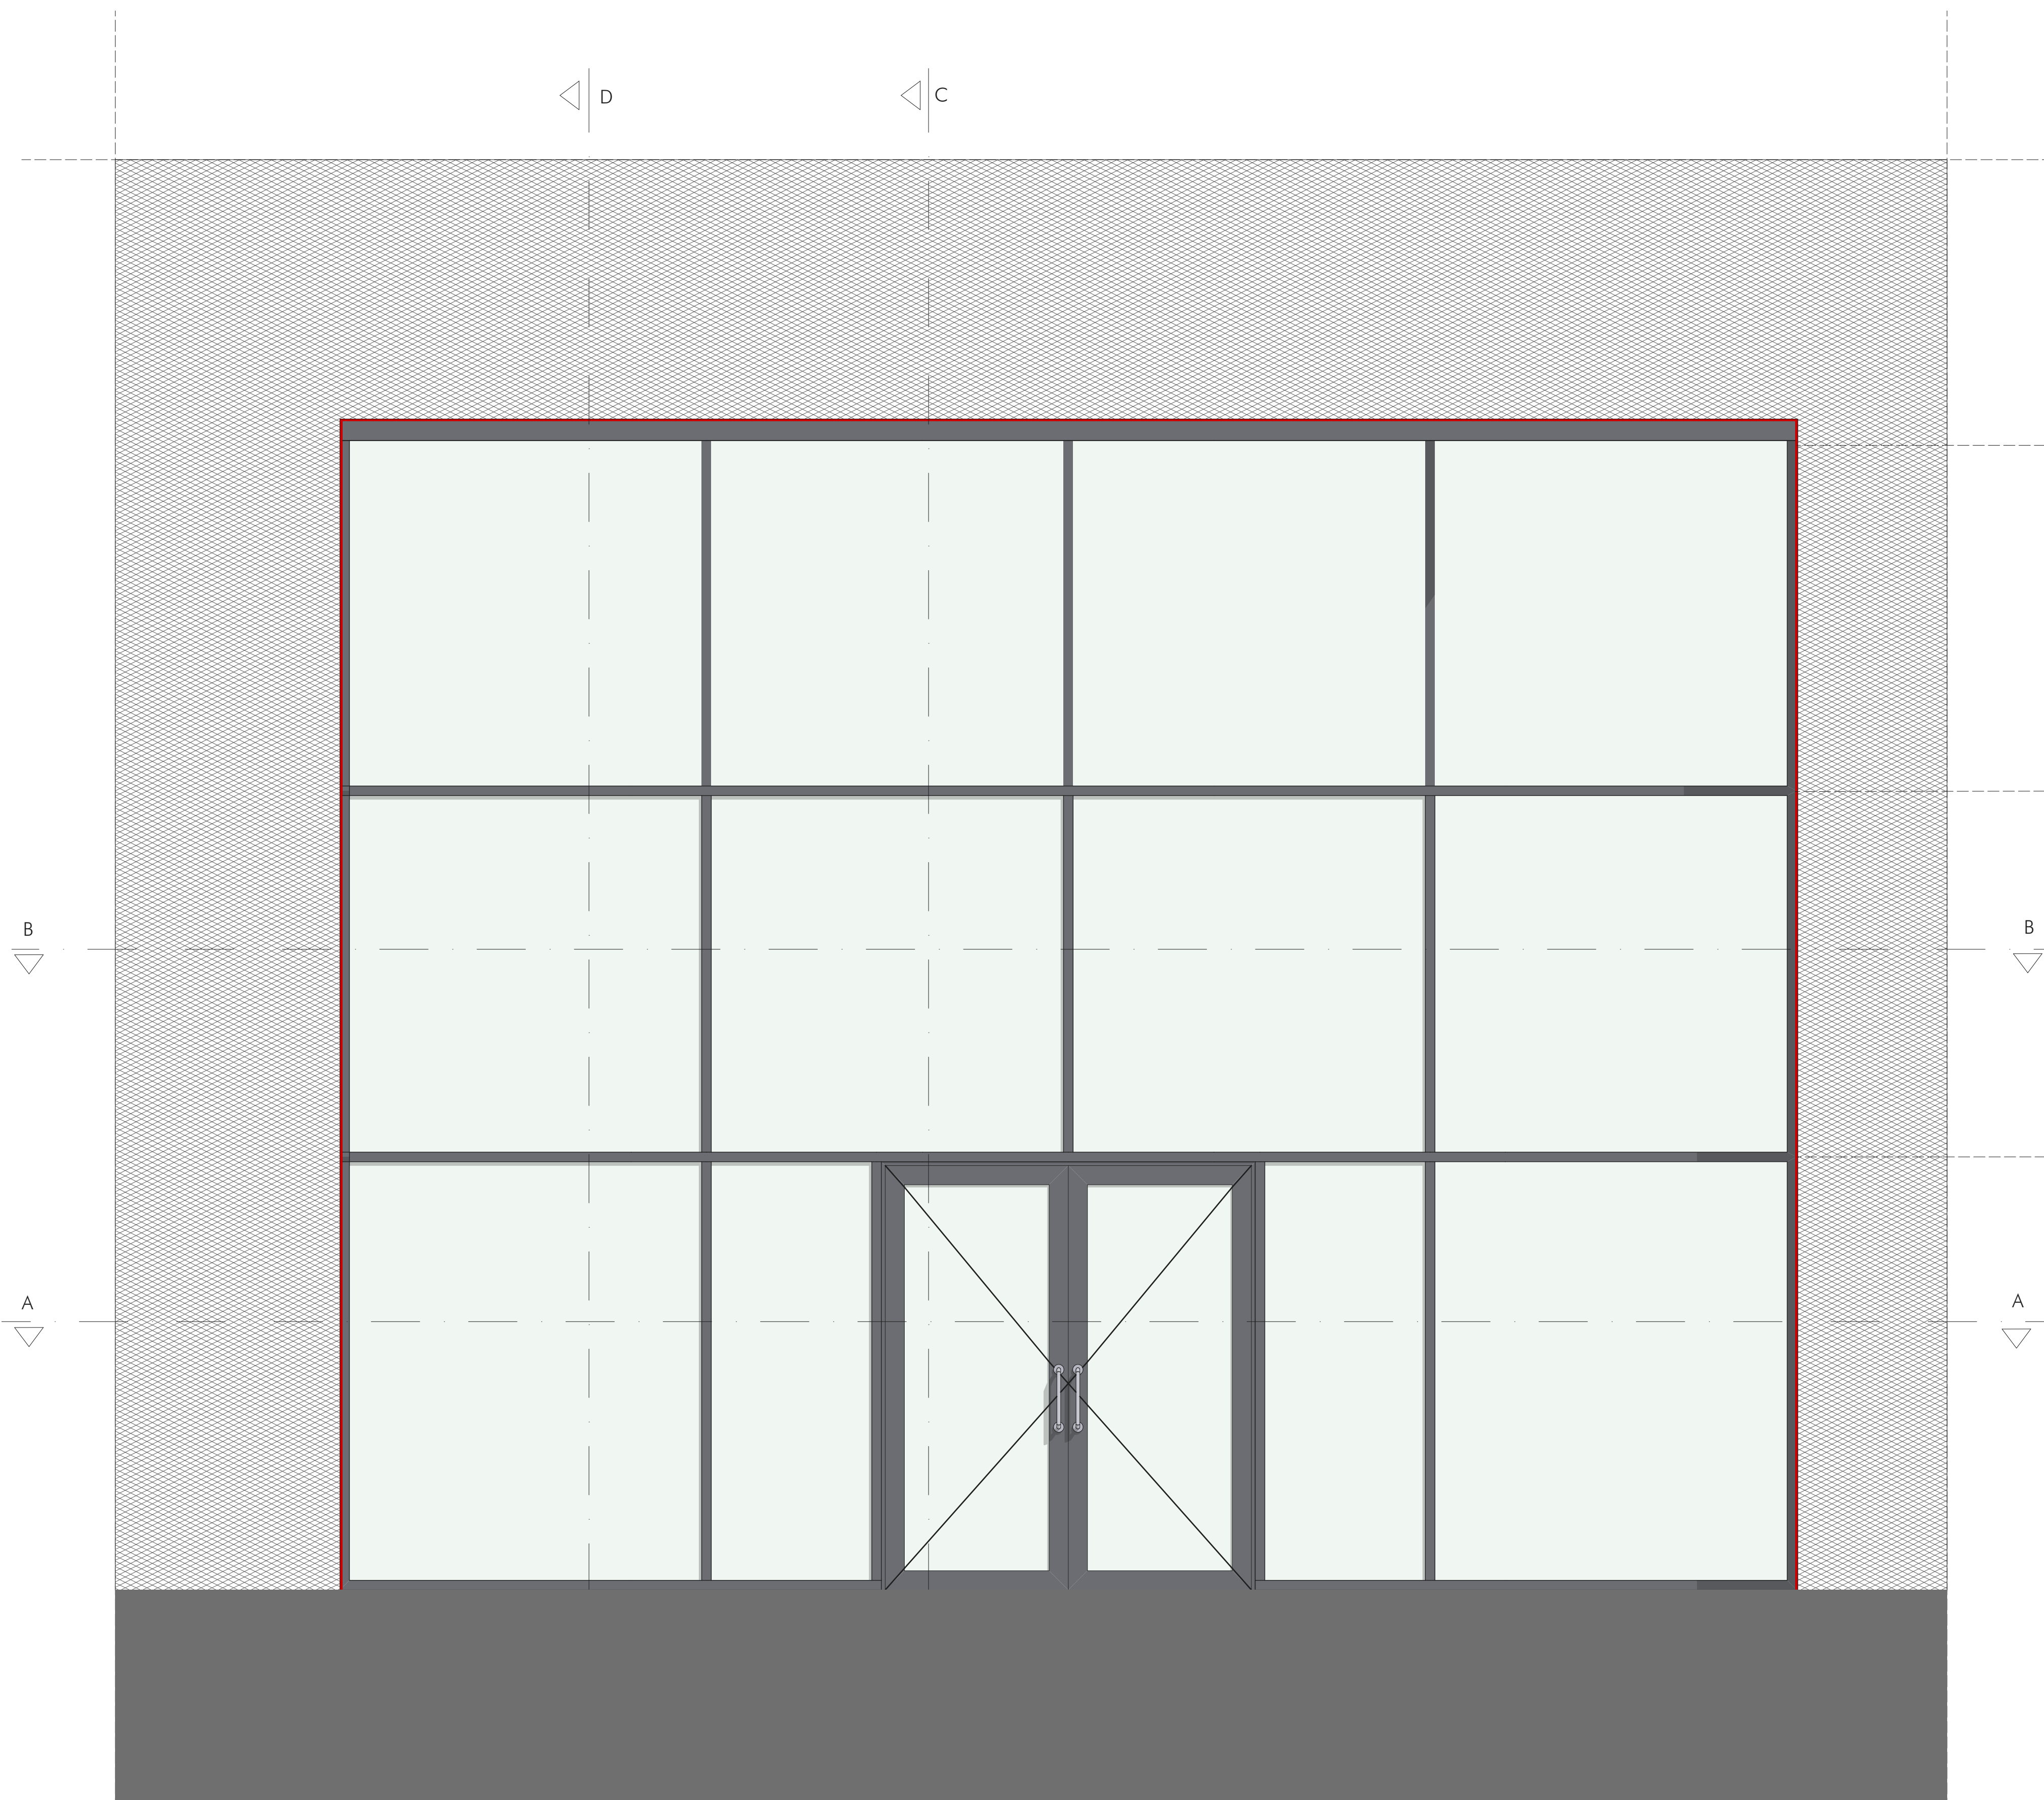

	Gipskarton, zweilagig beplankt		15 mm starke, gemäß DIN V 18550 (für Innenputz)
	Anstrich auf Rohbau		Glaswand aus VSG, gemäß DIN 18008-1 und DIN 18008
	Metall-Sandwich-Elemente, wärmedämmend, F90, gemäß DIN EN 14509		Sichtbeton SB3

Alle Höhenangaben beziehen sich auf OK, sofern nicht anders vermerkt.
Brüstungshöhen sind von OK bis OK Rohbauseitiges Fenster gemessen.
Türhöhen: Wenn nicht anders angegeben beziehen sich die Türhöhen auf die OK, Festgebäude- oder Freizeichenhöhe.
Türschwelle: Wenn nicht anders angegeben, sind die Türschwellen mit dem Bereich des Deckenbalkens zu verlegen.
Angelegen: Hinweis: Einbauten und Aussparungen für Aufzüge, Fahrtritten, Hubhöhen usw. sind in der Ausführungsplanung der beauftragten Fachfirma. Bei der weiteren Planung, sowie bei der Bauausführung sind diese in der Ausführung zu berücksichtigen.
Zu beachten: Die weiteren Grundriss-, Schnitt-, Ansichts-, und Detailzeichnungen des Architekten sind zu beachten.
Etwas Abweichungen von diesen Architektenplänen sind der örtlichen Bauleitung anzugeben. Alle Maße sind in der Ausführung zu berücksichtigen.
Diese Werkpläne haben nur Gültigkeit in Verbindung mit den Schnittplänen und der Tragskulpturplanung.

[illegible]