


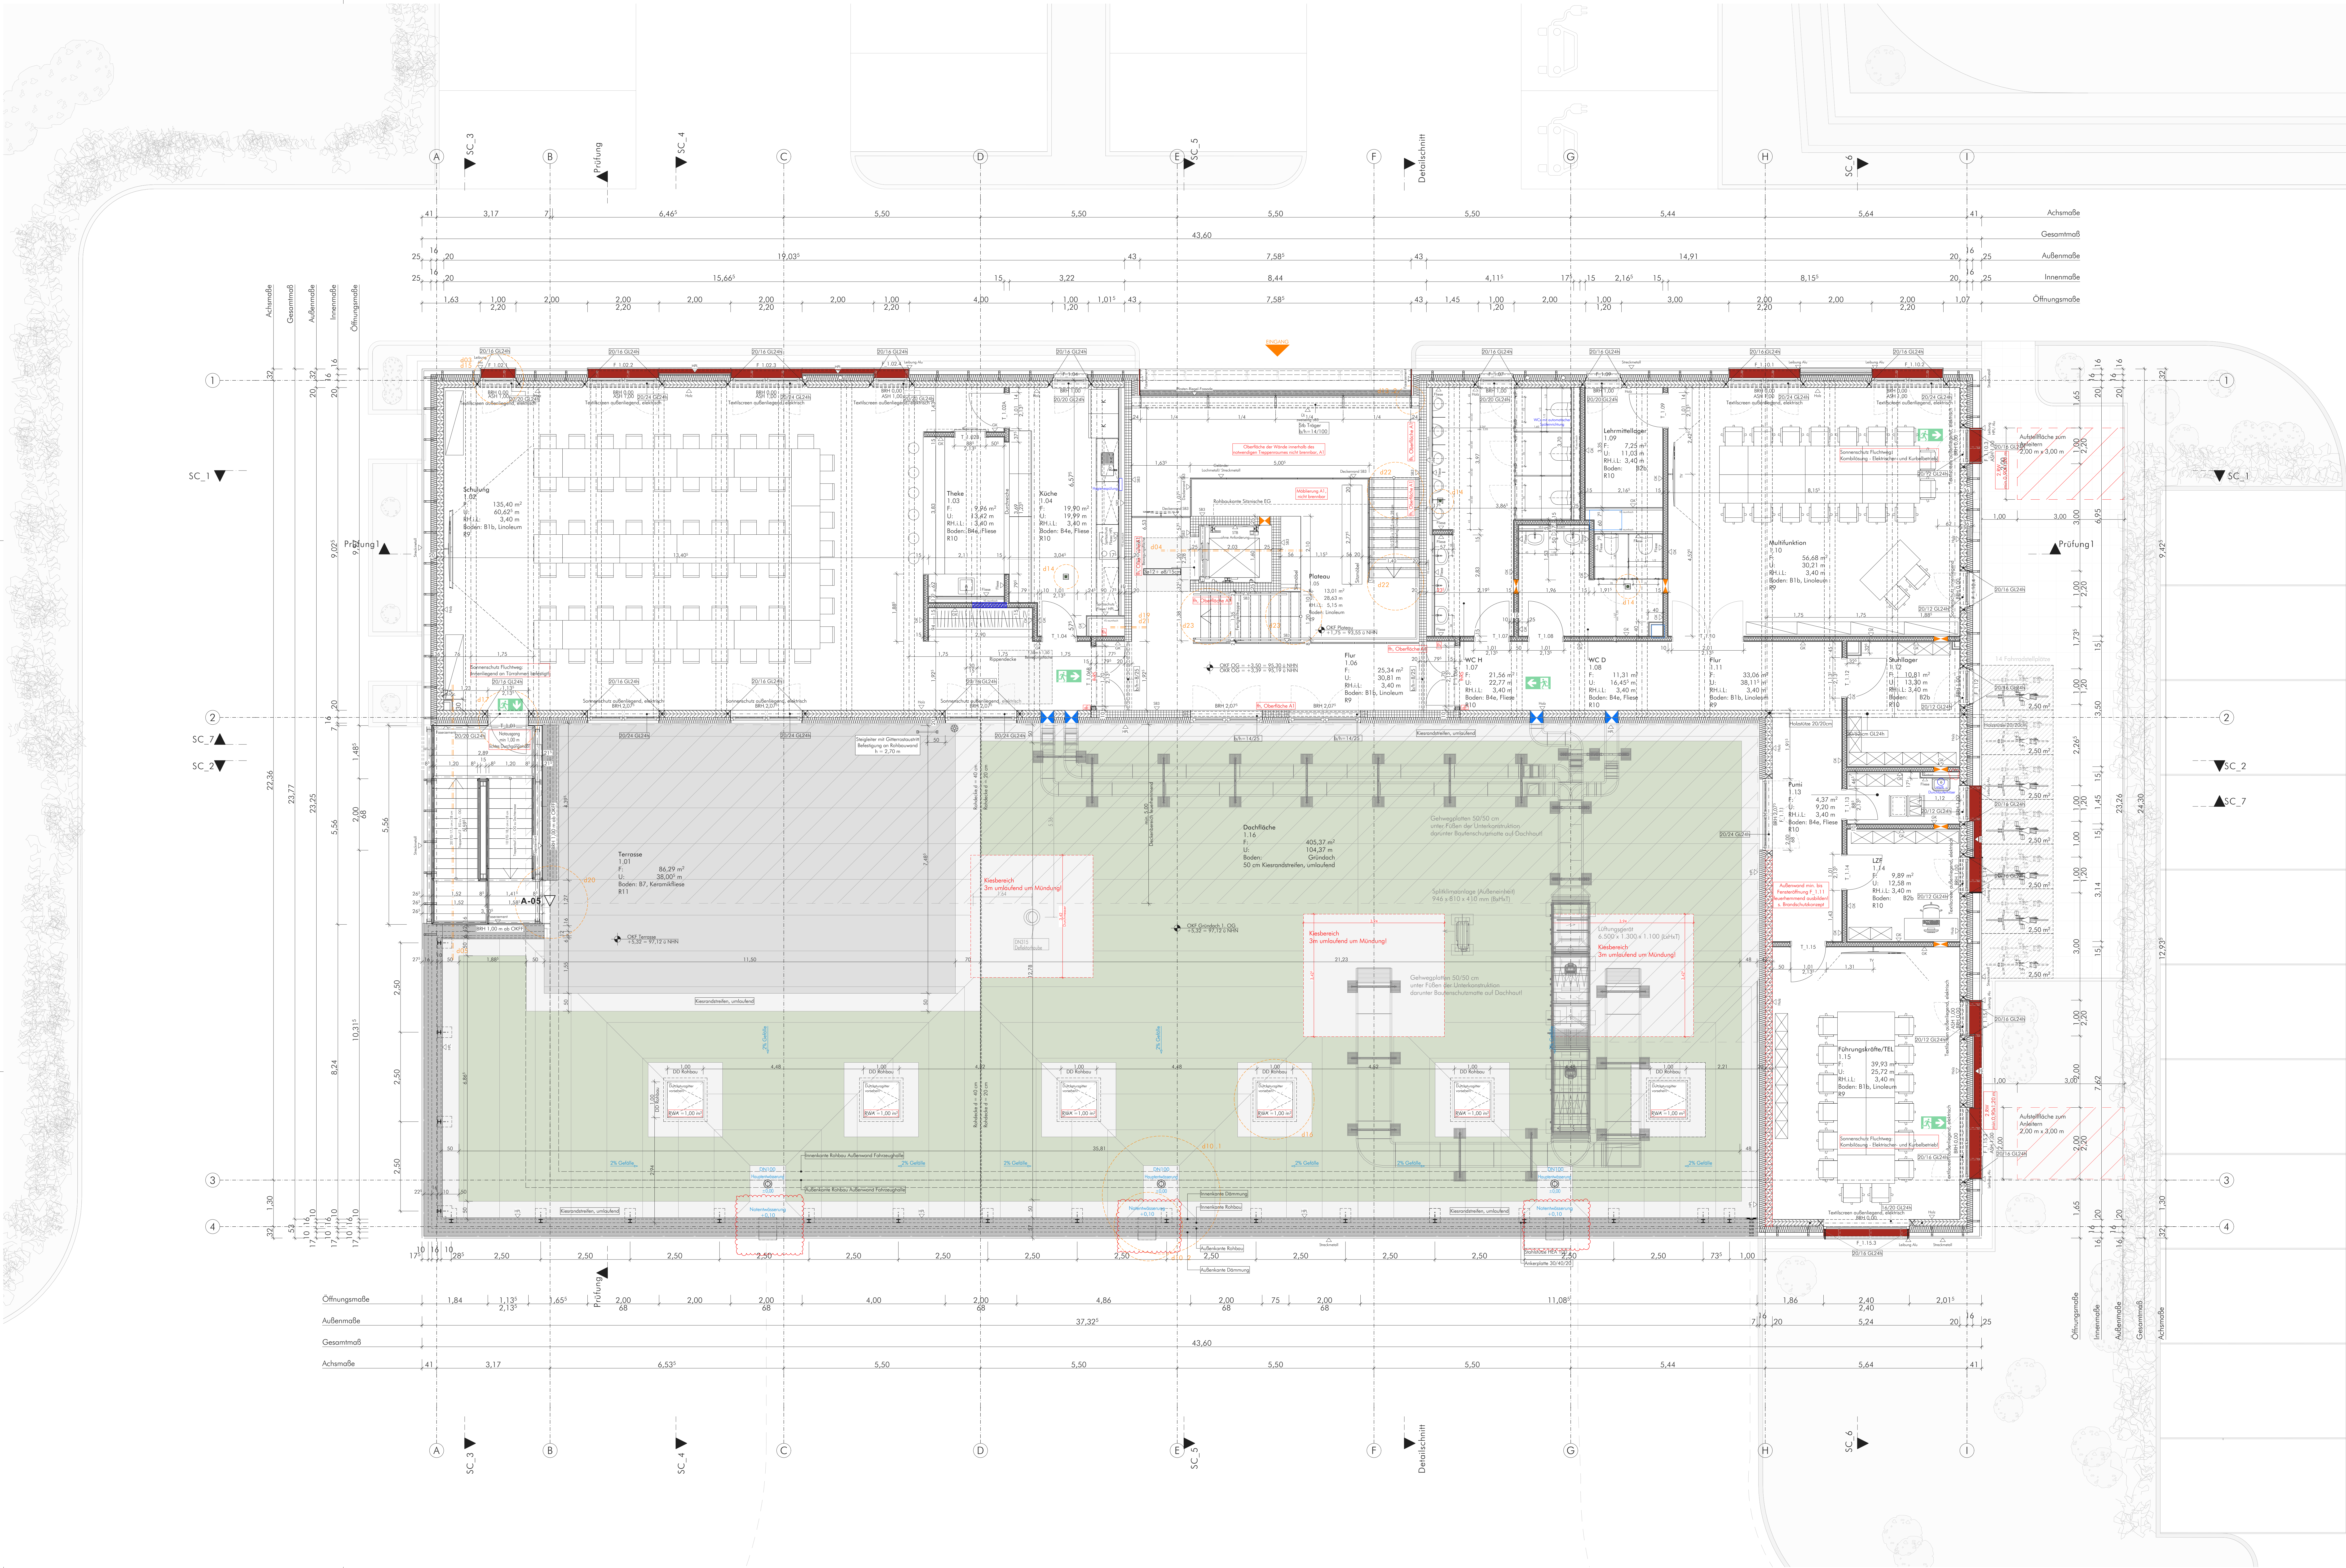

- Legende**
- | | | |
|---------------------|---------------|------------------------|
| Bestand | GK-Wand | Dämmung druckfest |
| Abbruch | Fertigteil | Bauwerk Feuerwand |
| WU-Beton | Ettrich | Verankerung Backlauf |
| Stahlbeton/Halbteil | Dämmung weich | Mosaikbacke |
| | | Änderungen/Anmerkungen |

- Schlitz + Durchbrüche**
- | | | |
|---------------------|--------------------|----------------------|
| WD Wanddurchbruch | WA Wandausparung | WS Wandschlitz |
| BD Bodendurchbruch | BA Bodenausparung | Beispiel: Typ + Maße |
| DD Deckendurchbruch | DA Deckenausparung | WD E 100/50 |

- Kürzel**
- | | | |
|---------------------|---------------|------------------------------|
| AD Abgehängte Decke | K Kiste | STG Stiege (Treppen, Rampen) |
| BA Brandabschnitt | H Heizung | U Unterfangung |
| BE Bodenplatte | HT Handtuch | UK Unterputz |
| BR Brandriegel | HL Handlauf | UK D Unterputz Decke |
| DF Dämmung | UH Unterputz | UK D Unterputz Decke |
| E Elektro | RL Röhre | UV Unterputz |
| ES Einbauelemente | RS Röhre | VS Verankerung |
| F Fliesen | RE Regenrinne | VS Verankerung |
| FIS Fliesen | S Sonde | VGS Verankerung |
| FIS Fliesen | ST Stiege | VGS Verankerung |
| FIS Fliesen | | VGS Verankerung |


- Brandschutz**
- | | | |
|----------------------|--------------------------------|----------------------------|
| 1. RW 1. Rettungs | BSA BV Feuerbestand und in der | FMS Feuerwand, rauchdichte |
| 2. RW 2. Rettungs | BSA BV Feuerbestand und in der | und abschließende für |
| BV Brandverhinderung | BSA BV Feuerbestand und in der | Brandwand, rauchdichte |
| D dachstehende Tür | BSA BV Feuerbestand und in der | und abschließende für |
| | BSA BV Feuerbestand und in der | Schlossschlüssel |
| | BSA BV Feuerbestand und in der | RWA Rauch-Wärme-Abzug |

- Höhenangaben**
- | | | |
|-----------|-----------|-----------|
| OKFF OKRD | OKFF OKRD | OKFF OKRD |
| OKFF OKRD | OKFF OKRD | OKFF OKRD |
| OKFF OKRD | OKFF OKRD | OKFF OKRD |

- Wandoberfläche**
- | | |
|-----------------------------------|--|
| GK Gipskarton, zweilagig beplankt | FZ 15 mm starke, gemäß DIN V 18550 für Innenputz |
| Anstrich Anstrich auf Rohbau | Glas Glaswand aus VSG, gemäß DIN 18008-1 und DIN 18008-2 |
| Anstrich Anstrich auf Rohbau | Glas Glaswand aus VSG, gemäß DIN 18008-1 und DIN 18008-2 |
| Anstrich Anstrich auf Rohbau | Glas Glaswand aus VSG, gemäß DIN 18008-1 und DIN 18008-2 |

Alle Höhenangaben beziehen sich auf OKFF, sofern nicht anders vermerkt.
Brünnengruben sind von OKFF für OKFF-Brünnengruben gemessen.
Türhöhen: Wenn nicht anders angegeben, beziehen sich die Türhöhen auf die OKFF-Fußboden des betreffenden Raumes und UK-Straßenhöhe. UK von Decken sind nur im Bereich von Deckengruben angegeben. Hinweis: Einbauelemente und Ausparungen für Aufzüge, Fahrstühle, Rollstühle usw. sind in der Ausführung der jeweiligen Fachlinie. Bei der weiteren Planung, sowie bei der Ausführung der Planung der Fachgenosse, sind die Angaben der Sonderfachlinie, sowie die Weisungen der Firmen zu beachten. Die weiteren Grundriss-, Schnitt-, Ansichts- und Detailzeichnungen des Architekten sind zu beachten. Etwas Abweichungen von diesen Zeichnungen sind der örtlichen Bauleitung anzuzeigen. Alle Maße sind an Ort und Stelle vor der Ausführung zu überprüfen. Maßangaben sind mit der örtlichen Bauleitung zu klären. Diese Weisungen haben nur Gültigkeit in Verbindung mit den Schnittlinien und der Tragwerksplanung.

Index	Datum	Name	Änderung
01	18.05.2026	LR	Sonnenstrahlungsfläche, Bereichsraum (EG) + Schulungsraum (OG) Innenlegende
02	19.06.2026	LR	Außenputz, Spalt-Klimaanlage außerhalb des "nicht beheizten" Bereiches geschrieben
03	25.06.2026	LR	Anpassung Oberflächenangaben
04	01.07.2026	LR	Anpassung Material, Fassadenplatten, Eingangsbereich
05	04.08.2026	LR	Ergänzung Stiegeleiter
06	18.08.2026	LR	Korrektur Dachdrainage
07	18.09.2026	LR	Anpassung Dachdrainage, auch Ausschreibung

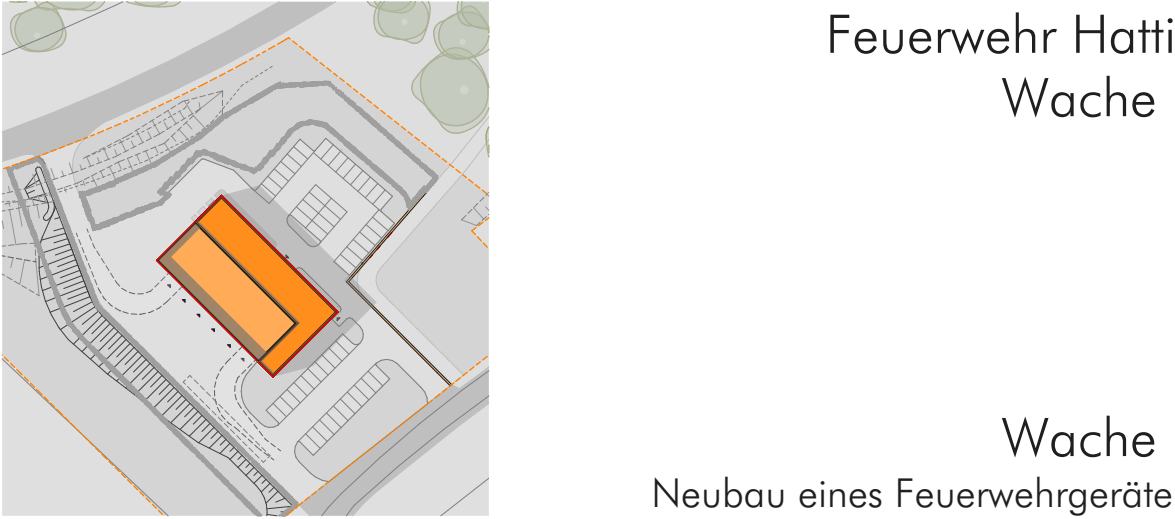

Feuerwehr Hattingsen
Wache Nord
Neubau eines Feuerwehrgerätehauses

Ausführungsplanung
1. Obergeschoss m 1_50
Projekt 1714_03
Plan 1714_03_S_102_v007
Index 07
Datum 15.05.2026
Gezeichnet von /r
Format 1502_914