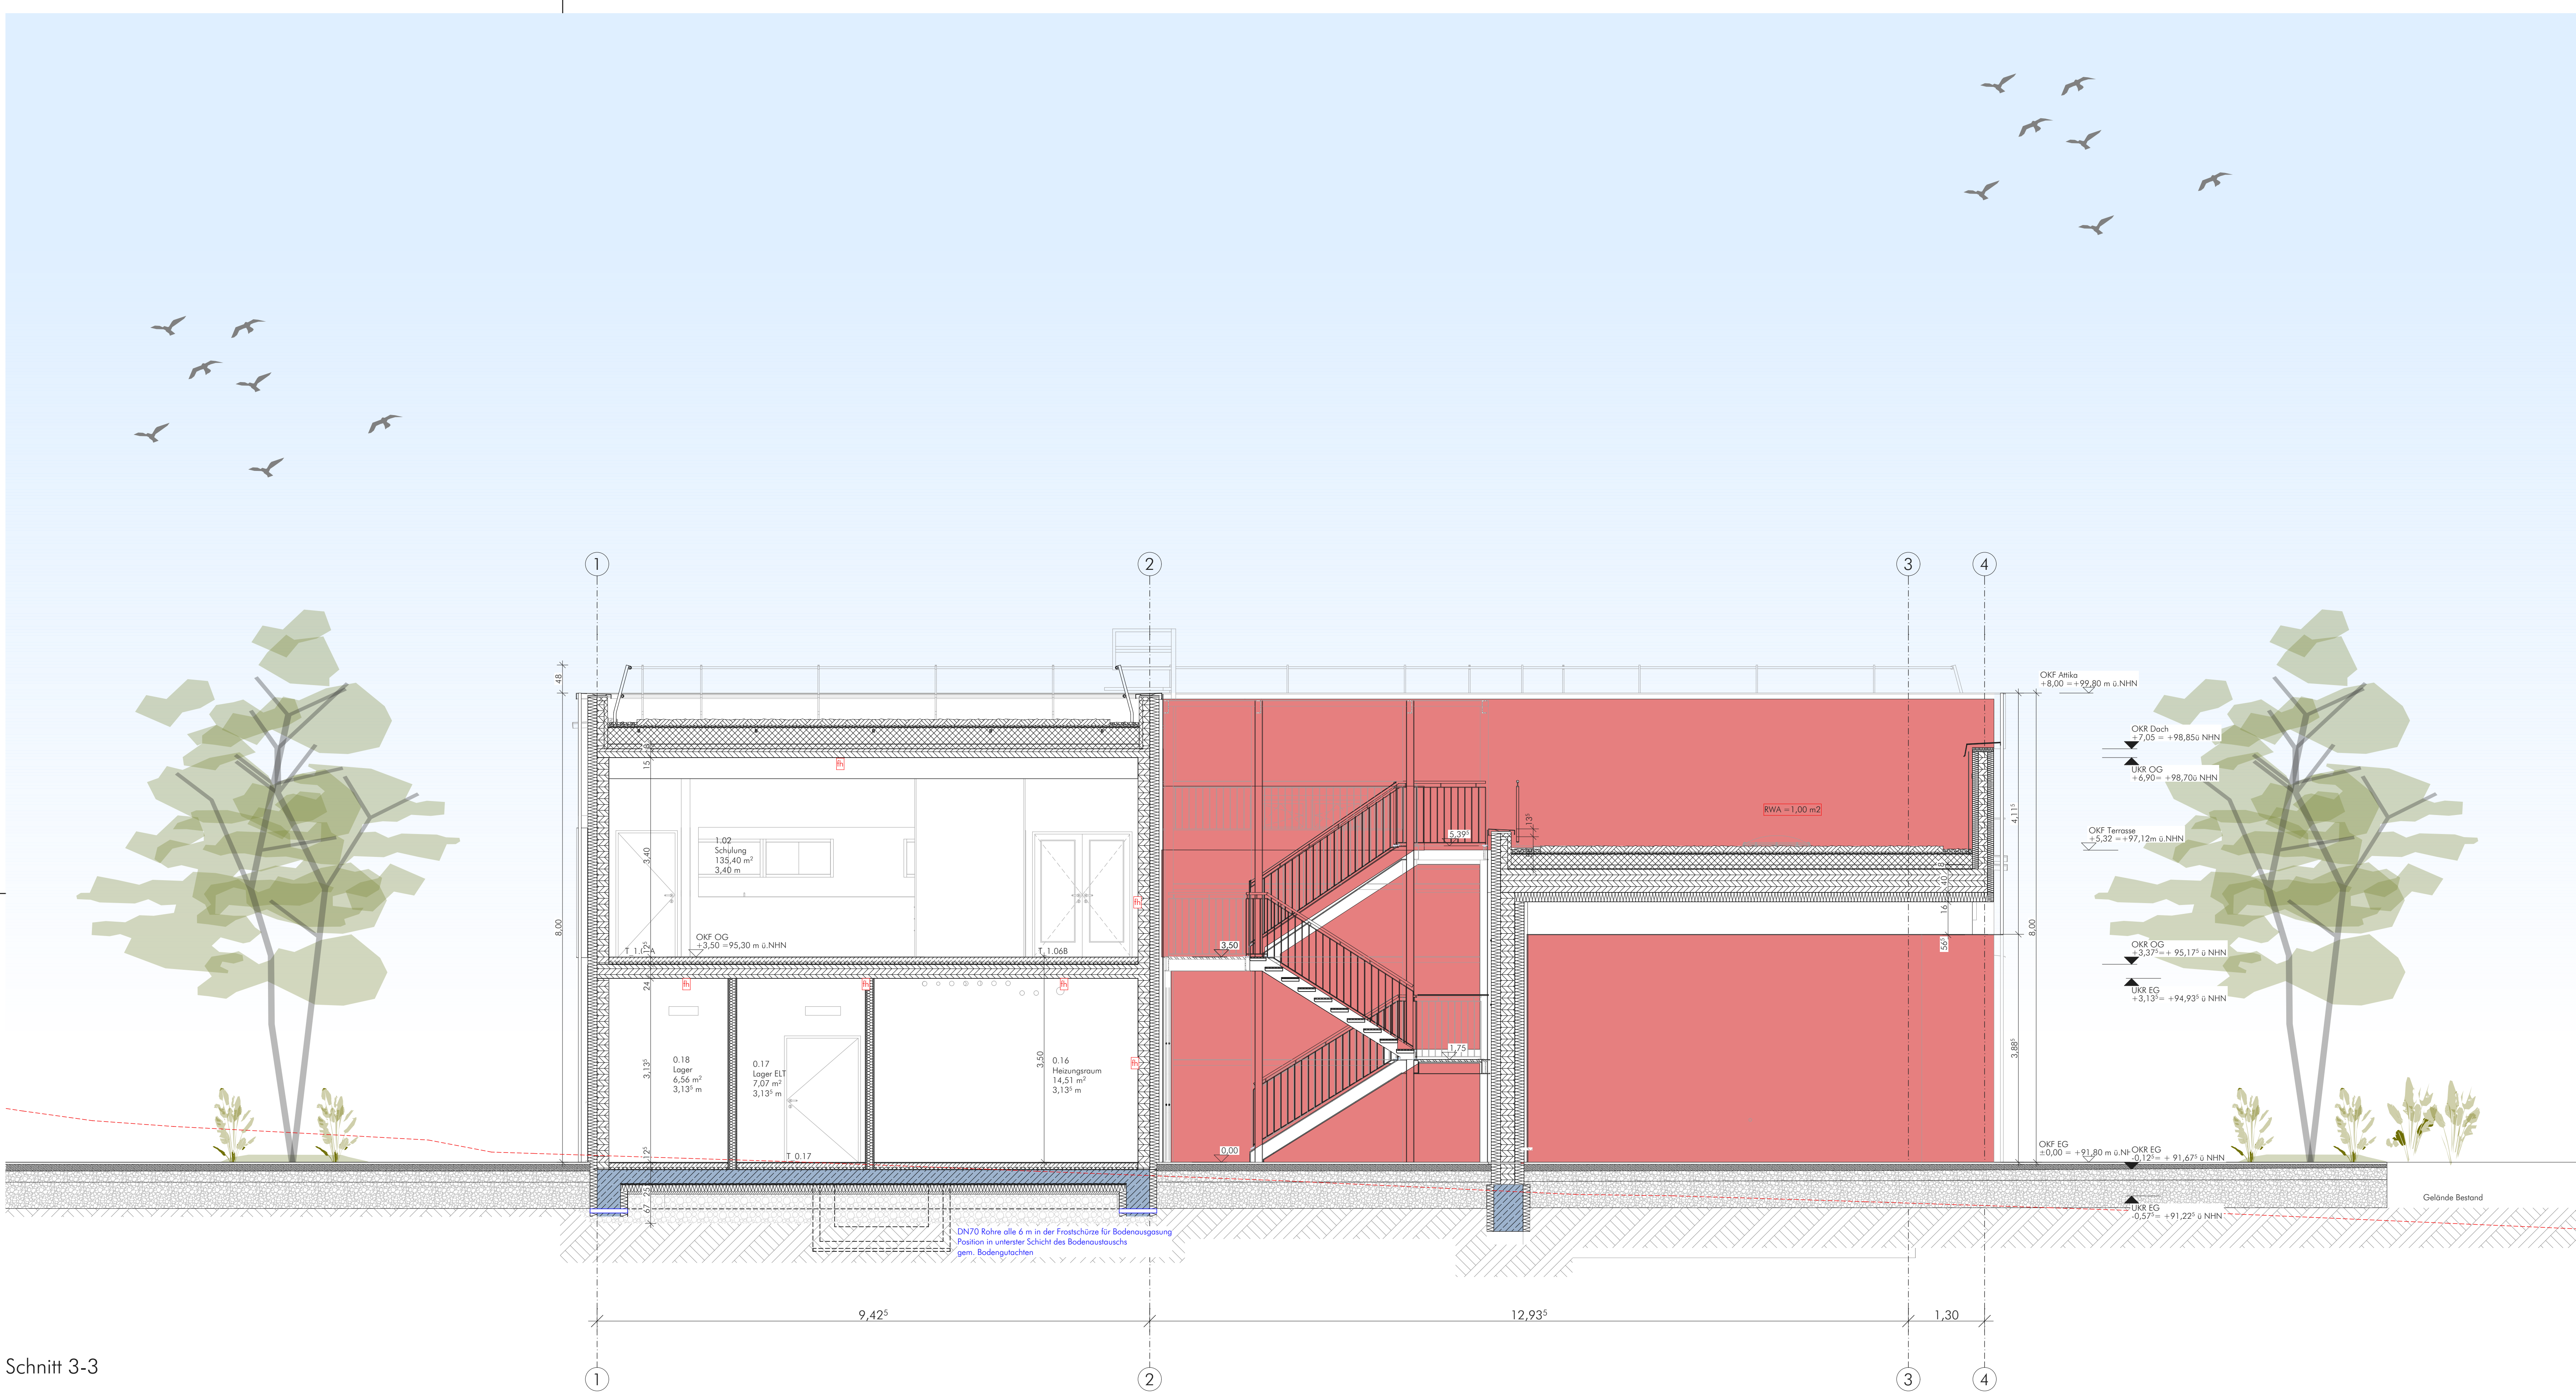




### Legende

|                                                                                     |            |                                                                                     |               |                                                                                     |                               |
|-------------------------------------------------------------------------------------|------------|-------------------------------------------------------------------------------------|---------------|-------------------------------------------------------------------------------------|-------------------------------|
|  | Bestand    |  | GK-Wand       |  | Dämmung druckfest             |
|  | Abbruch    |  | Fertigteil    |  | Bauteil feuerhemmend          |
|  | WU-Beton   |  | Estrich       |  | Verrohrung Bachlauf Moosbecke |
|  | Stahlbeton |  | Dämmung weich |  | Änderungen                    |

## Schlitz + Durchbrüche

|  |                     |  |                     |                      |                   |
|--|---------------------|--|---------------------|----------------------|-------------------|
|  | WD Wanddurchbruch   |  | WA Wandaussparung   |                      | WS Wandschließung |
|  | BD Bodendurchbruch  |  | BA Bodenaussparung  | Beispiel: Typ + Maße |                   |
|  | DD Deckendurchbruch |  | DA Deckenaussparung |                      | WD E 100/50       |

## Kürze

|     |                            |     |                |       |                           |
|-----|----------------------------|-----|----------------|-------|---------------------------|
| AD  | Abgehängte Decke           | K   | Kölbe          | STG   | Steigung (Treppen, Rampe) |
| BA  | Bodenabschritt             | H   | Heizung        | U     | Raumumlung                |
| BE  | Bodeneinlauf               | HZ  | Heizkörper     | UK    | Unterkannte               |
| BK  | Bodenkanal                 | HL  | Handlauf       | UK D  | Unterkannte Decke         |
| BRH | Brüstungshöhe              | L   | Lüftung        | UK UZ | Unterkannte Unterzug      |
| D   | Dehnluge                   | LH  | Lichte Höhe    | UZ    | Unterzug                  |
| E   | Elektro                    |     |                |       | Untervertiefung           |
| ESG | Einschalbareischarthelgung | RH  | Rolltür        | UV    | Vorsatzschale             |
| F   | Fensterplang               | RCR | Rollschür      | VSG   | Verbundischarthelgung     |
| FLO | Feuerlöscher               | RR  | Rangenhör      | VS    | Vorsatzschale             |
| FLK | Feuerlöscherkasten         | S   | Sanitär        | WdVS  | Wärmegedämmbundsysteme    |
|     |                            | ST  | Strahlenschutz | WS    | Wandverklebung            |

## Brandschutz

|              |                     |               |                                                  |             |                                                            |
|--------------|---------------------|---------------|--------------------------------------------------|-------------|------------------------------------------------------------|
| <b>1. RW</b> | 1. Rettungsweg      | <b>bBA BW</b> | Feuerbeständig und in der Bauart von Rauchwänden | <b>FHR5</b> | feuerhemmende, rauchschaltende und selbstschließende Tür   |
| <b>2. RW</b> | 2. Rettungsweg      | <b>bB</b>     | Feuerbeständig                                   | <b>FBR5</b> | feuerbeständige, rauchschaltende und selbstschließende Tür |
| <b>BW</b>    | Brandwand           | <b>bH</b>     | Feuerhemmend                                     |             |                                                            |
| <b>D</b>     | dichtschießende Tür | <b>RA</b>     | Rauchabriegelungsöffnung                         | <b>ST</b>   | Schachtabschluss                                           |
|              |                     | <b>KS</b>     | rauchschaltende und selbstschließende Tür        |             |                                                            |
|              |                     | <b>RWA</b>    | Rauch-Wärme-Abzug                                |             |                                                            |

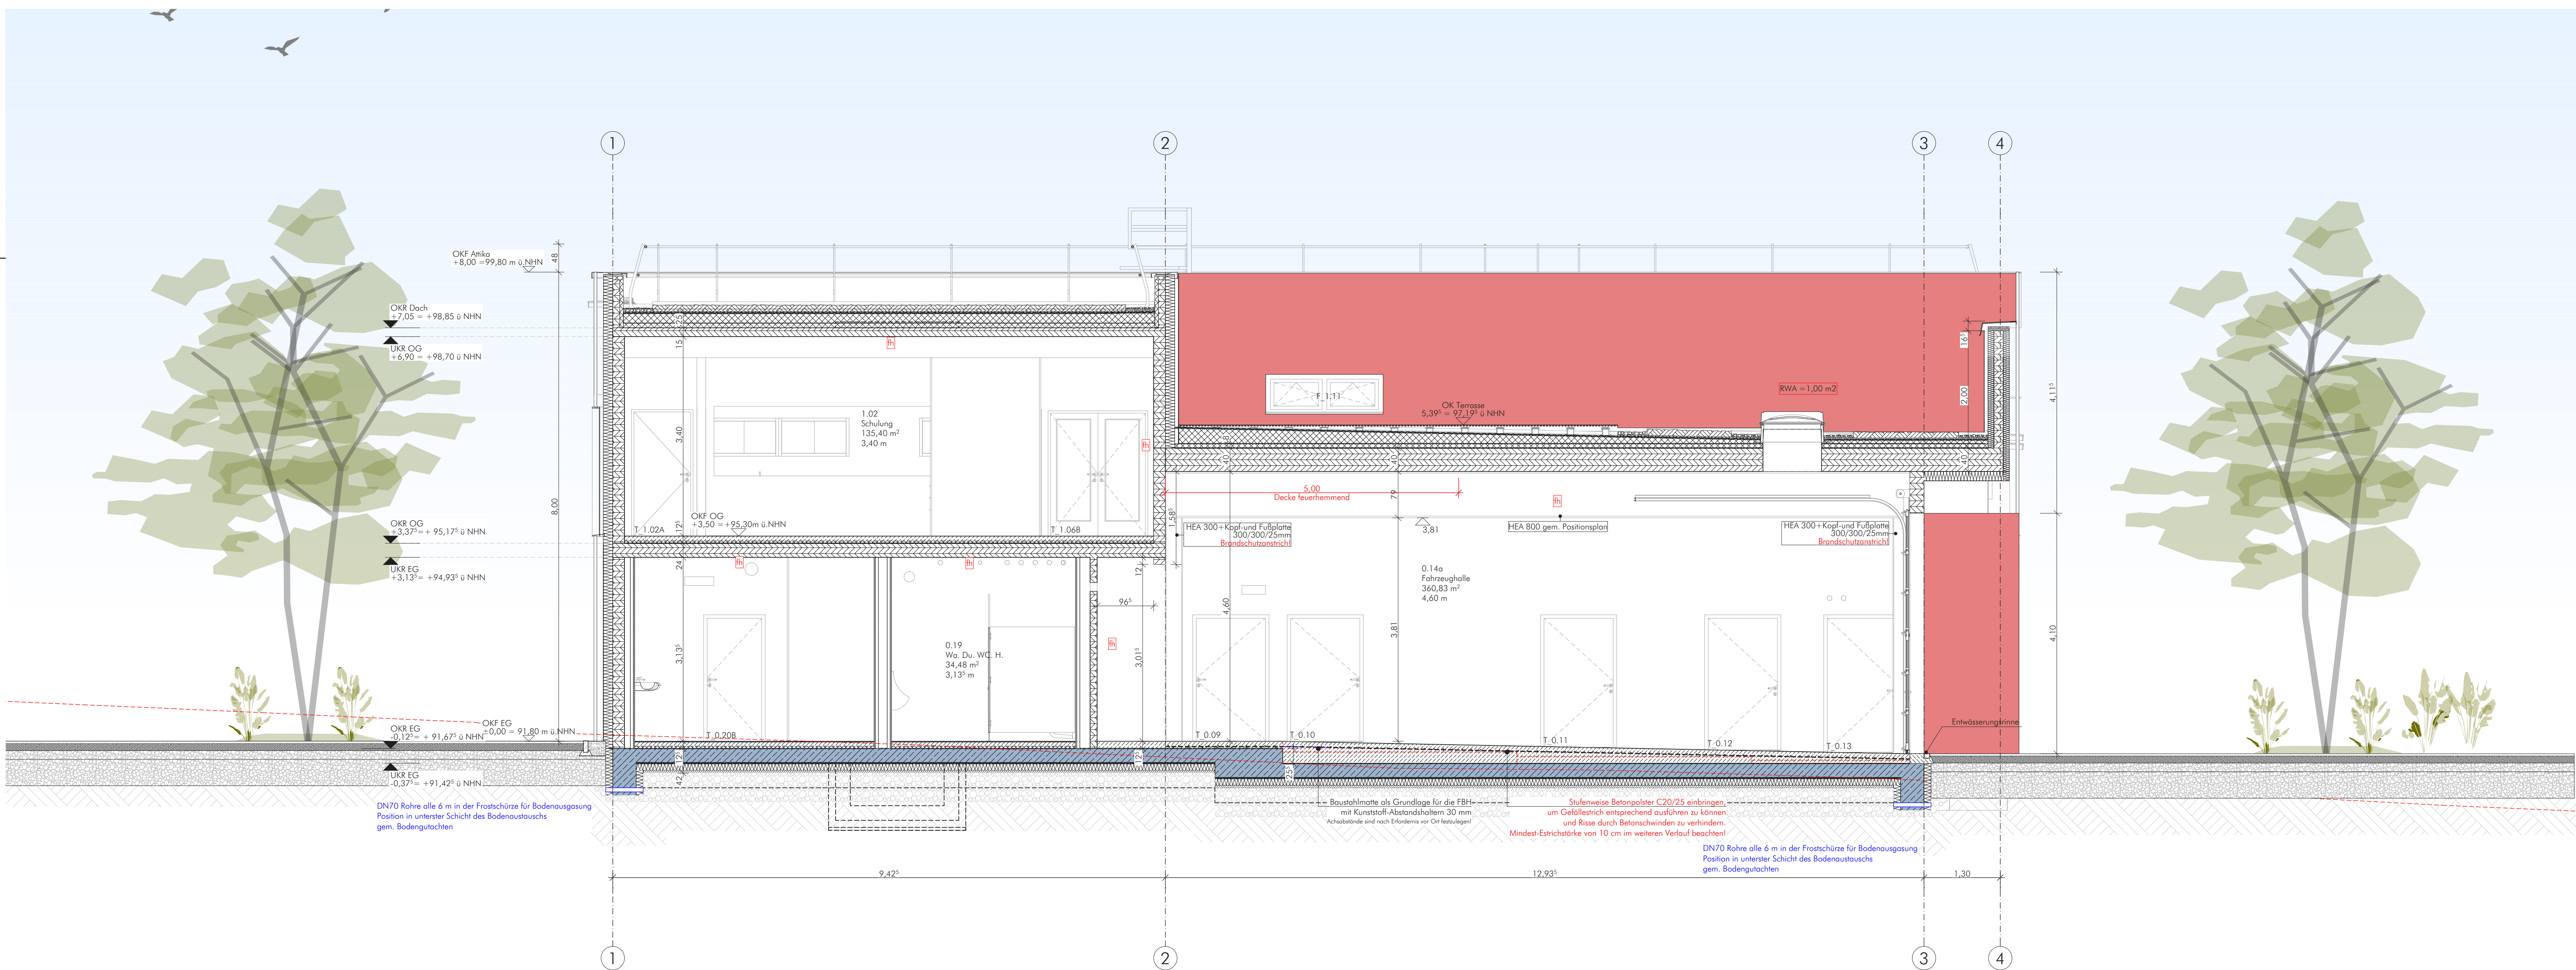
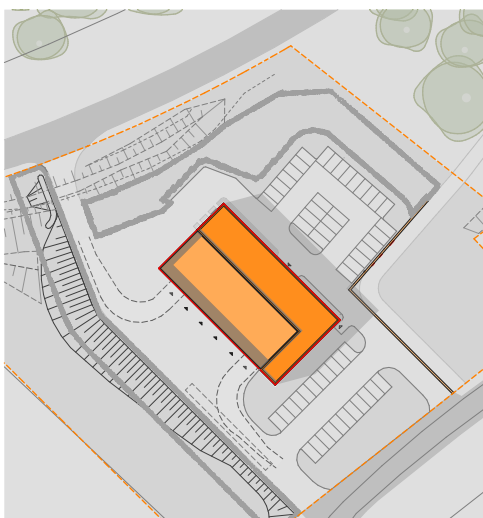
Höhenangaben  OKF EG = ± 0,00  
+ 0,00 m NN

|                                                                                     |      |                                                                                     |                          |                                                                                     |      |                                                                                     |                           |
|-------------------------------------------------------------------------------------|------|-------------------------------------------------------------------------------------|--------------------------|-------------------------------------------------------------------------------------|------|-------------------------------------------------------------------------------------|---------------------------|
|  | OKFF |  | Oberkante Fertigfußboden |  | UKFF |  | Unterkante Fertigfußboden |
|  | OKRD |  | Oberkante Rohdecke       |  | UKRD |  | Unterkante Rohdecke       |

## Wandoberfläche

|             |                                                                 |      |                                                     |
|-------------|-----------------------------------------------------------------|------|-----------------------------------------------------|
| GK          | Gipskarton, zweilagig beplankt                                  | Putz | 15 mm stärke, gemäß DIN V 18550 (für Innenputz)     |
| Anstrich    | Anstrich auf Rohbau                                             | Glas | Glaswand aus VSG, gemäß DIN 18008-1 und DIN 18008-2 |
| Sandw.-Elem | Metall-Sandwich-Elemente, wärmedämmend, F90, gemäß DIN EN 14509 | STB  | Sichtbeton SB3                                      |

Alle Höhenangaben beziehen ich auf OKF, sofern nicht anders vermerkt.  
 Brüstungshöhen sind von OKF bis OK Rohbauführung Fenster gemessen.  
 Türhöhen: Wenn nicht anders angegeben beziehen sich die Türhöhen auf die OK Fertigbaugruppe des  
 tieferliegenden Raumes und OK Sturz-Hinweis: UK von Decken sind nur im Bereich von Deckensprung  
 angegeben.Hinweis: Einbauten und Aussparungen für Aufzüge, Fahrtreppen, Hubbühnen usw. sind  
 Ausführungshinweis der beauftragten Fachfirma. Bei der weiteren Planung, sowie bei der Bauausführung sind  
 die Abstände zwischen den Bauteilen sowie die Verankerungen der Bauteile in den Bauteilen  
 zubesuchen. Die weiteren Grundriss-, Schnitt-, Ansichts- und Detailzeichnungen des Architekten sind zu beachten.  
 Etwasige Abweichungen von diesen Architekturplänen sind der örtlichen Bauleitung anzuzeigen. Alle Maße sind in  
 Ort und Stelle verantwortlich zu überprüfen. Maßstabsmängel sind sofort mit der örtlichen Bauleitung zu klären.  
 Diese Werkpläne haben nur Gültigkeit in Verbindung mit den Schnittplänen und der Tragwerksplanung.

[illegible]

Feuerwehr Hattinge  
Wache Nord



Wache Nord  
Neubau eines Feuerwehrgerätehauses

Bauher  
Stadt Hattinge  
Hüttenstraße. 4  
5525 Hattinge

Ausführungsplanung  
Schnitt 3-3 und Schnitt 4-4 m 1 50

Projekt 1714\_03  
Plan 1714\_03\_5\_202\_ind04  
Index 04  
Datum 15.05.2026  
Gezeichnet aa/ lr/ iw  
Format 1082\_914