


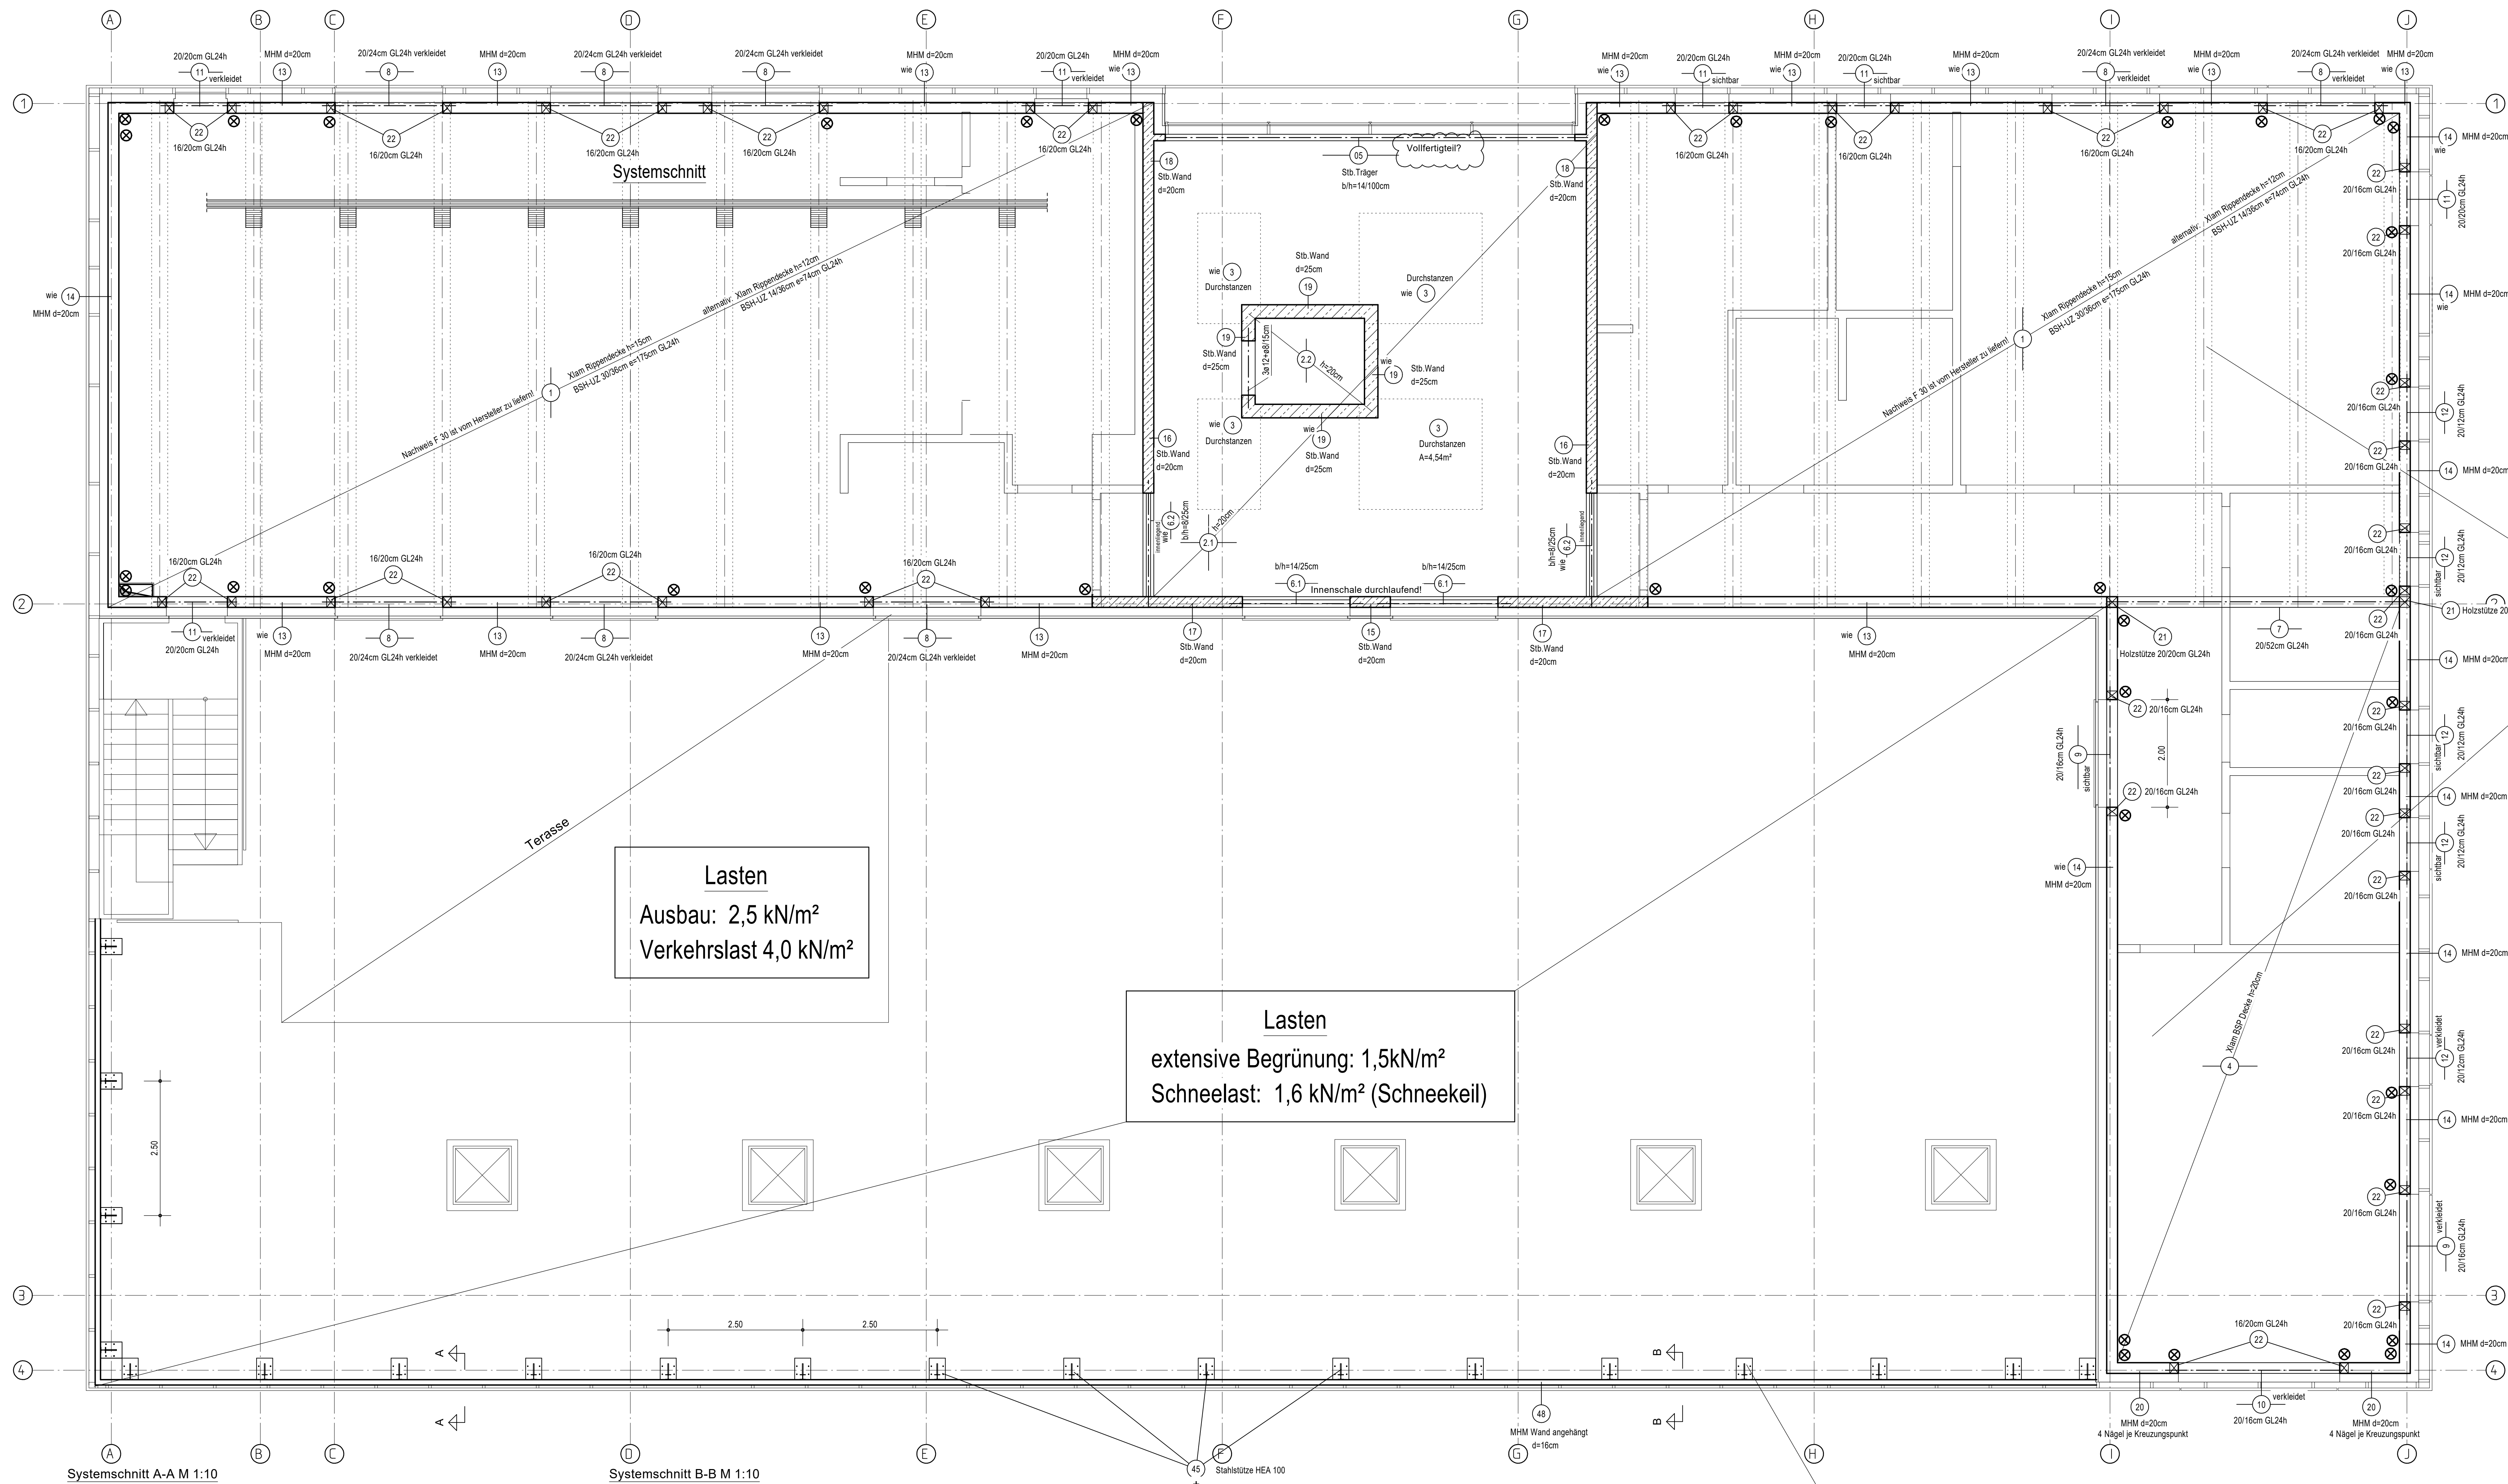

Lasten
Ausbau: 2,5 kN/m²
Verkehrslast 4,0 kN/m²

Lasten
extensive Begrünung: 1,5kN/m²
Schneelast: 1,6 kN/m² (Schneekeil)

Lasten
extensive Begrünung: 1,5kN/m²
PV ohne(!) Beschwerung: 0,25 kN/m²
Verkehrslast / Schneelast 1,0 kN/m²

Nadelholz C24
Profilstahl S235
Beton C25/30
Betonstahl BSt 500 A+B

MHM = Massivholzmauer C24

Stahlbeton C25/30

Zuganker

dgl.=deckengleich

Dieser Plan ist eine Übersicht und Ergänzung zur Statik - keine Ausführungsplanung!

Die berechneten und hier angegebenen Querschnitte sind Mindestabmessungen und können von den Schal- und Bewehrungsplänen sowie der Ausführungsplanung des Architekten abweichen!

BELASTUNG		
Schnee	Schneeezone 1 (91,0m üNN)	sk = 0,65 kN/m²
Wind	Windzone 1 (Binnenland)	qp= 0,5 kN/m²
Erdbeben	(-)	keine Erdbebenzone
Verkehr	Decken (Kat. A2)	qk = (1,50+0,80) kN/m²
Treppen (Kat. T1)		qk = 3,0 kN/m² ; Qk = 2,0 kN
Bodenplatte (SLW 60)		qk = 33,3 kN/m²

ÄNDERUNGEN			
INDEX	DATUM	NAME	ÄNDERUNG

OBJEKT	Neubau Feuerwache Hattingen Blanckensteinerstraße, 45527 Hattingen		
BAUHERR	Stadt Hattingen Hüttenstraße 43, 45525 Hattingen		
BAUTEIL	Decke über Obergeschoss		
PLAN	POSITIONSPLAN		
DATUM	01.10.25	NAME	LD/FT
gez.			
gpr.	Ingenieurgesellschaft mbH Mörkestrasse 41 - 57074 Siegen		
M 1:	50	A0	Fon 0271/334066 - info@si-statik.de
AUFTRAG	6031 P01		
BLATT			