


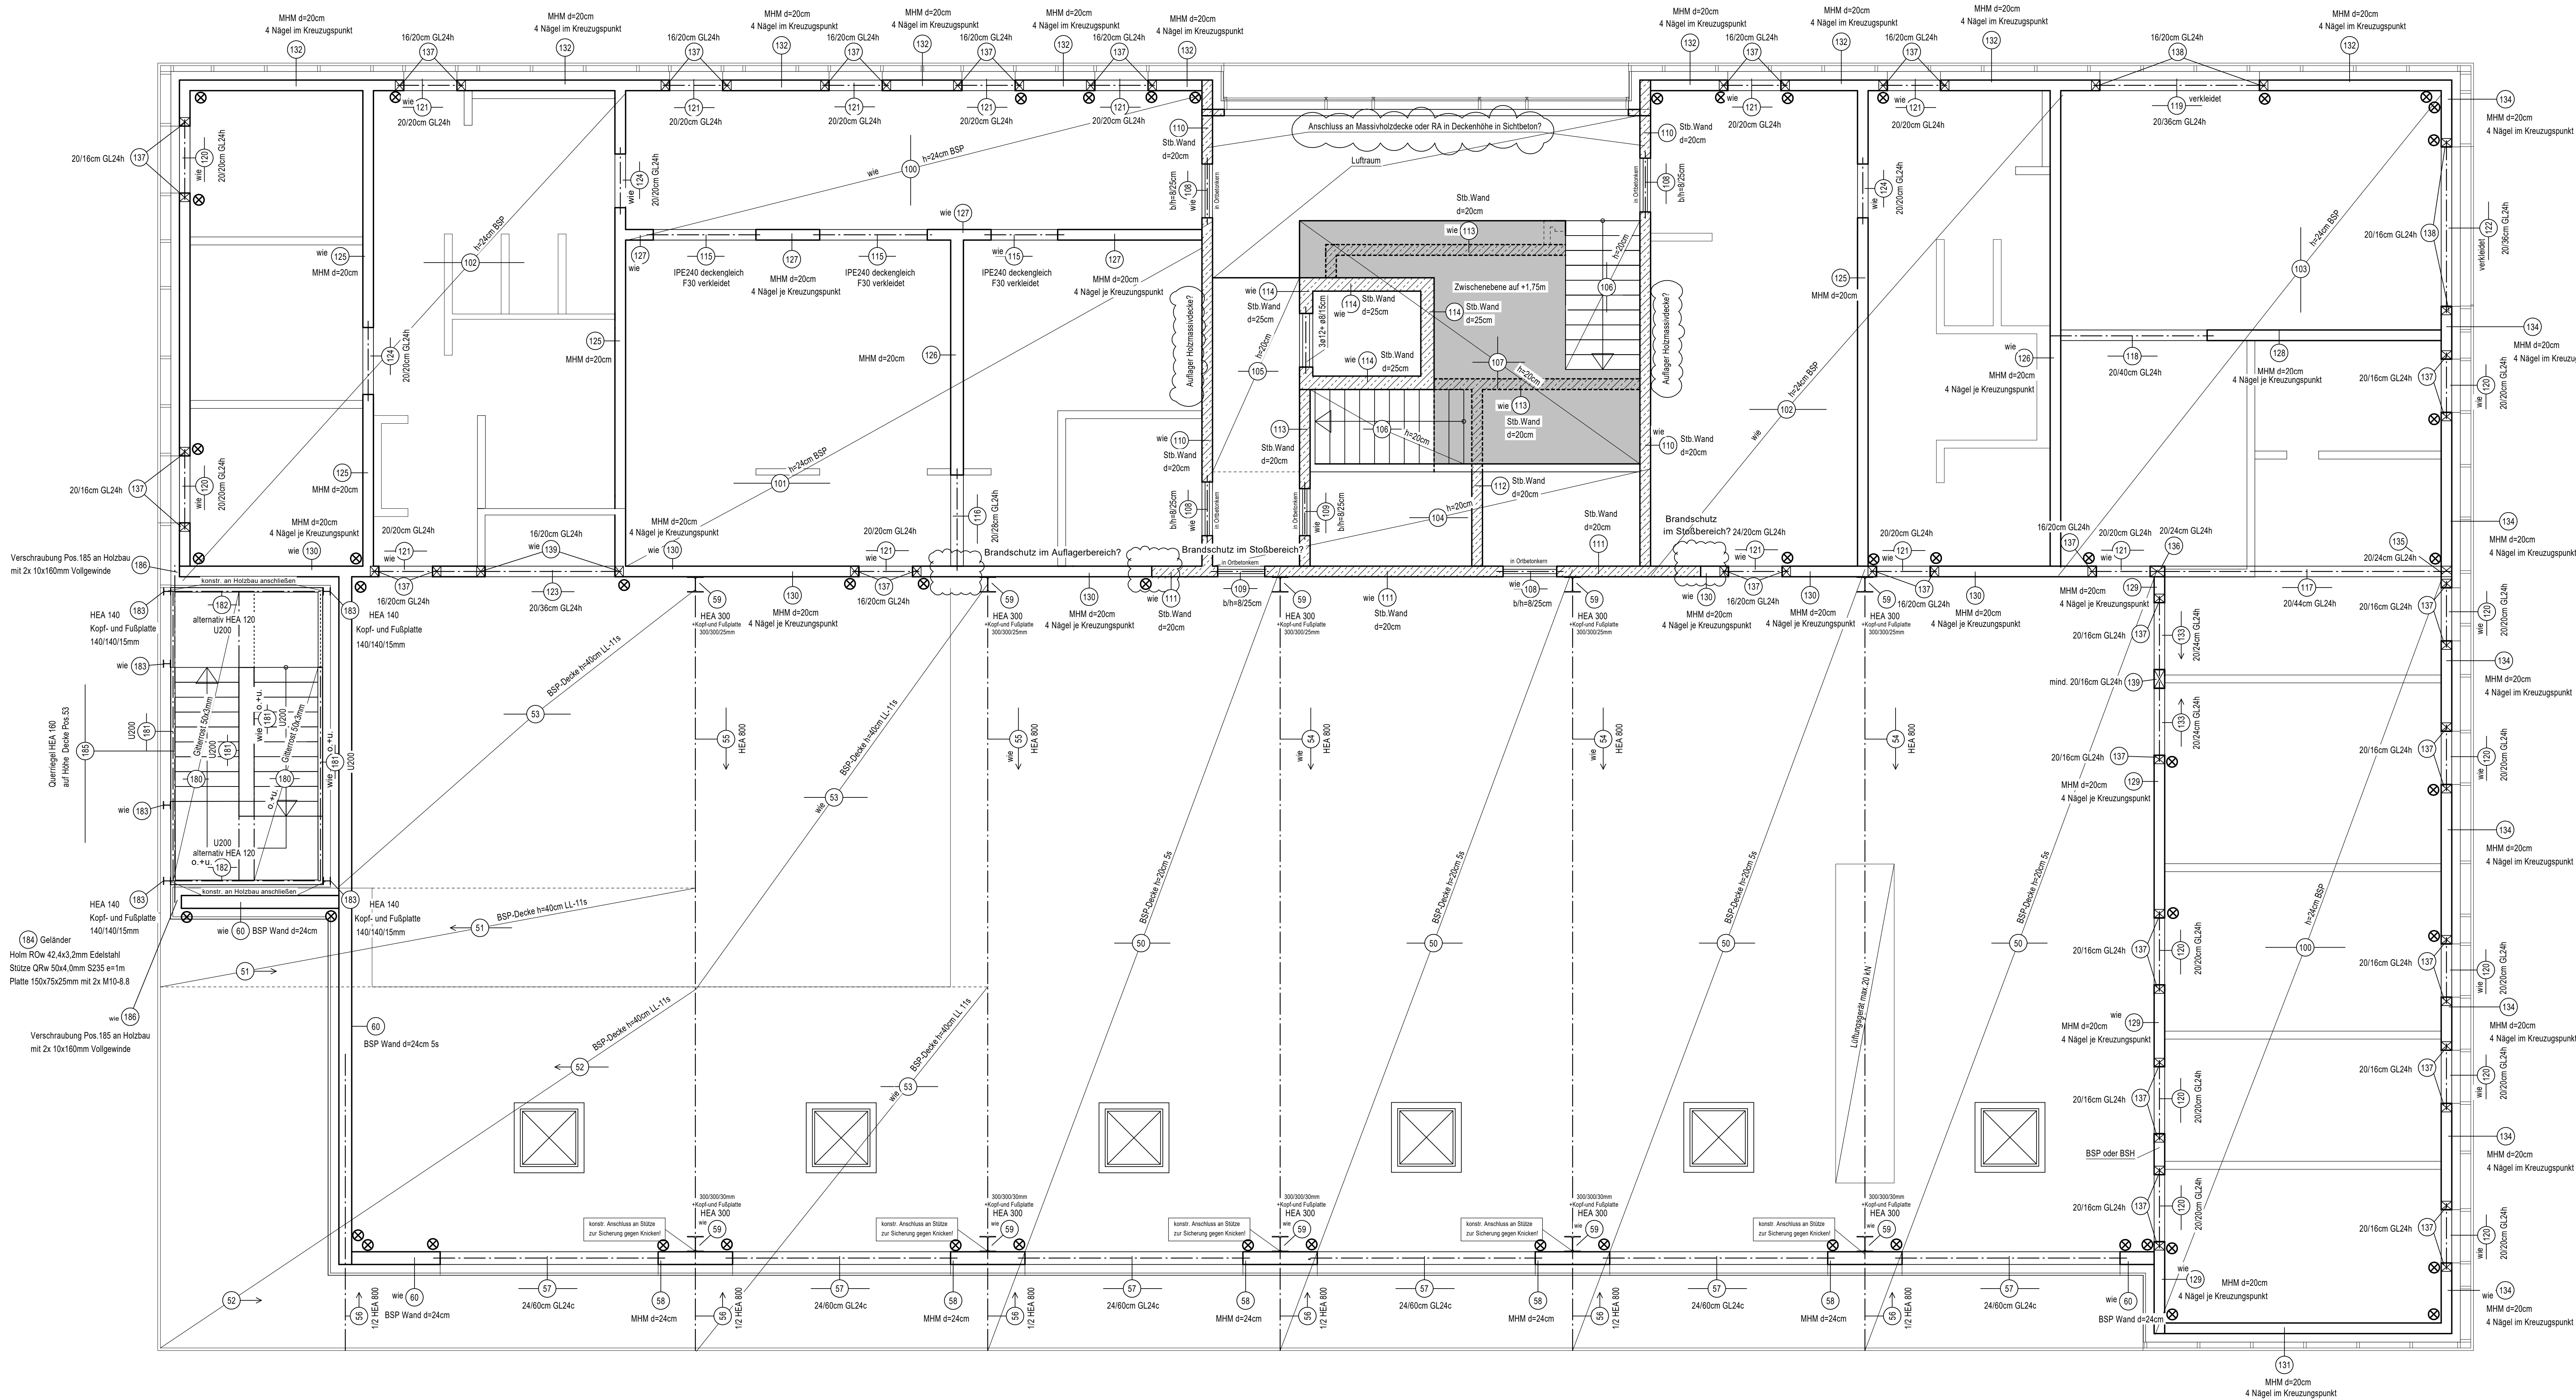

Nadelholz C24
Profilholz S235
Beton C25/30
Betonstahl B500 A+B

MHM = Massivholzmauer C24

Stahlbeton C25/30

Zuganker

dgl.=deckengleich
Dieser Plan ist eine Übersicht und Ergänzung zur Statik - keine Ausführungsplanung!

Die berechneten und hier angegebenen Querschnitte sind Mindestabmessungen und können von den Schal- und Bewehrungsplänen sowie der Ausführungsplanung des Architekten abweichen!

BELASTUNG		
Schnee	Schneelastzone 1 (91,0m UNN)	sk = 0,65 kN/m²
Wind	Windzone 1 (Binnenland)	qp= 0,5 kN/m²
Erdbeben	(-)	keine Erdbebenzone
Verkehr	Decken: (Kat. A2)	qk = (1,50+0,80) kN/m²
	Treppen: (Kat. T2)	qk = 5,0 kN/m² ; Qk = 2,0 kN
	Bodenplatte (SLW 60)	qk = 33,3 kN/m²

ÄNDERUNGEN			
INDEX	DATUM	NAM	ÄNDERUNG

OBJEKT	Neubau Feuerwache Hattingen Blankensteinerstraße, 45527 Hattingen		
BAUHERR	Stadt Hattingen Hüttenstraße 43, 45525 Hattingen		
BAUTEIL	Decke über Erdgeschoss		
PLAN	POSITIONSPLAN		
DATUM	07.11.25	NAM	LJ/FT
grz.	07.11.25	LJ/FT	
gpr.			
M 1:	50	A0	
AUFTRAG			BLATT
6031 P02			