


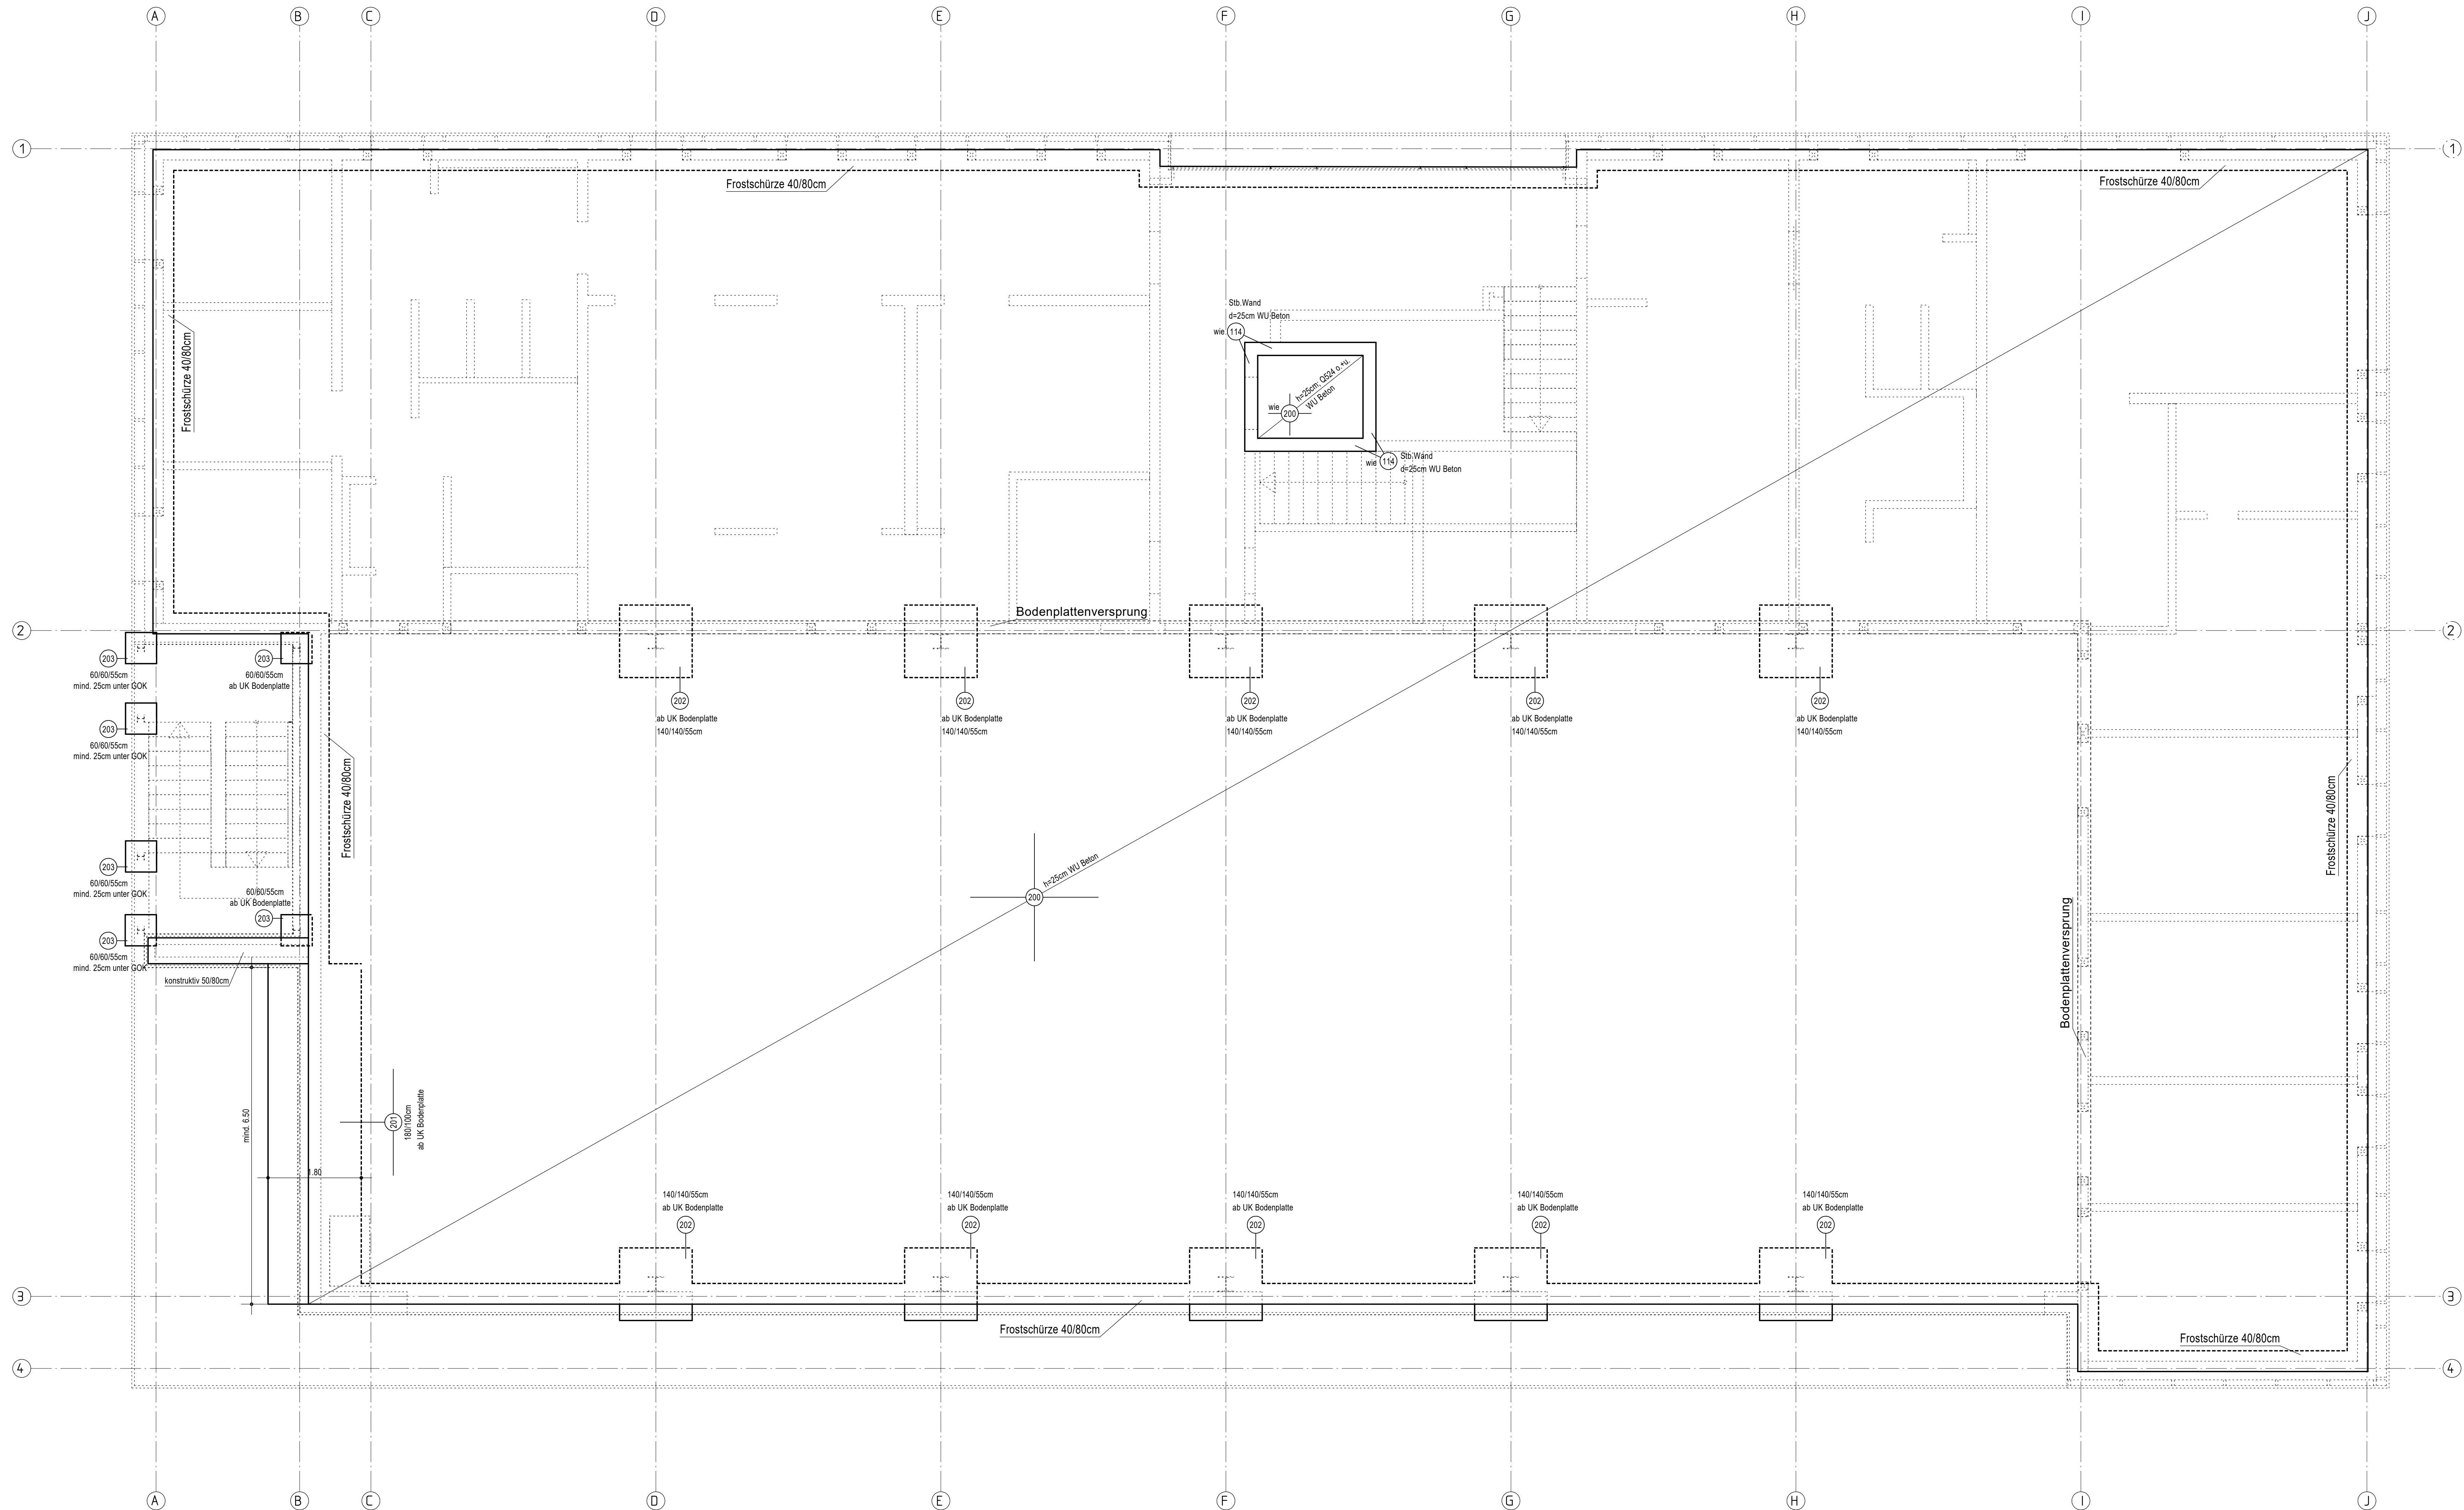

Beton C25/30 WU
Betonstahl BSt 500 A+B

Bodenplattendurchdringungen sind Gasdicht auszubilden!
Bodenaustausch, Tragschichtpolster und Bodenbereitung gemäß Bodengutachten!
Gründungsbauteile sind frostfrei zu gründen!
Abdichtung nach DIN 18533!
Die Frostschürze ist gemäß Bodengutachten mit Durchdringungen zur
Ableitung von Gasen zu versehen.

Stb. Bauteile sind gegen Salzangriff zu schützen!
Dieser Plan ist eine Übersicht und Ergänzung zur Statik - keine Ausführungsplanung!

Die berechneten und hier angegebenen Querschnitte sind Mindestabmessungen
und können von den Schal- und Bewehrungsplänen sowie der Ausführungsplanung
des Architekten abweichen!

BELASTUNG		
Schnee	Schneeezone 1 (91,0m üNN)	sk = 0,65 kN/m²
Wind	Windzone 1 (Binnenland)	qp= 0,5 kN/m²
Erdbeben	(-)	keine Erdbebenzone
Verkehr	Sozialräume (Kat. C2)	qk = (4,0+1,2) kN/m²
Lager (Kat. E2)		qk = (5,0+1,2) kN/m²
Fahrzeughalle (SLW 60)		qk = 33,3 kN/m², Radlasten 100kN

ÄNDERUNGEN			
INDEX	DATUM	NAME	ÄNDERUNG

OBJEKT	Neubau Feuerwache Hattingen Blanckensteinerstraße, 45527 Hattingen		
BAUHERR	Stadt Hattingen Hüttenstraße 43, 45525 Hattingen		
BAUTEIL	Gründung		
PLAN	POSITIONSPLAN		
	DATUM	NAME	
gez.	01.10.25	LD/FT	
gpr.			
M 1:	50	A0	
INGENIEURGESELLSCHAFT mbH Mörkestrasse 41 - 57074 Siegen Fon 0271/334066 - info@si-statik.de			AUFTRAG BLATT 6031 P03

Vorabzug! Erst gültig nach Freigabe Baugrundgutachter!