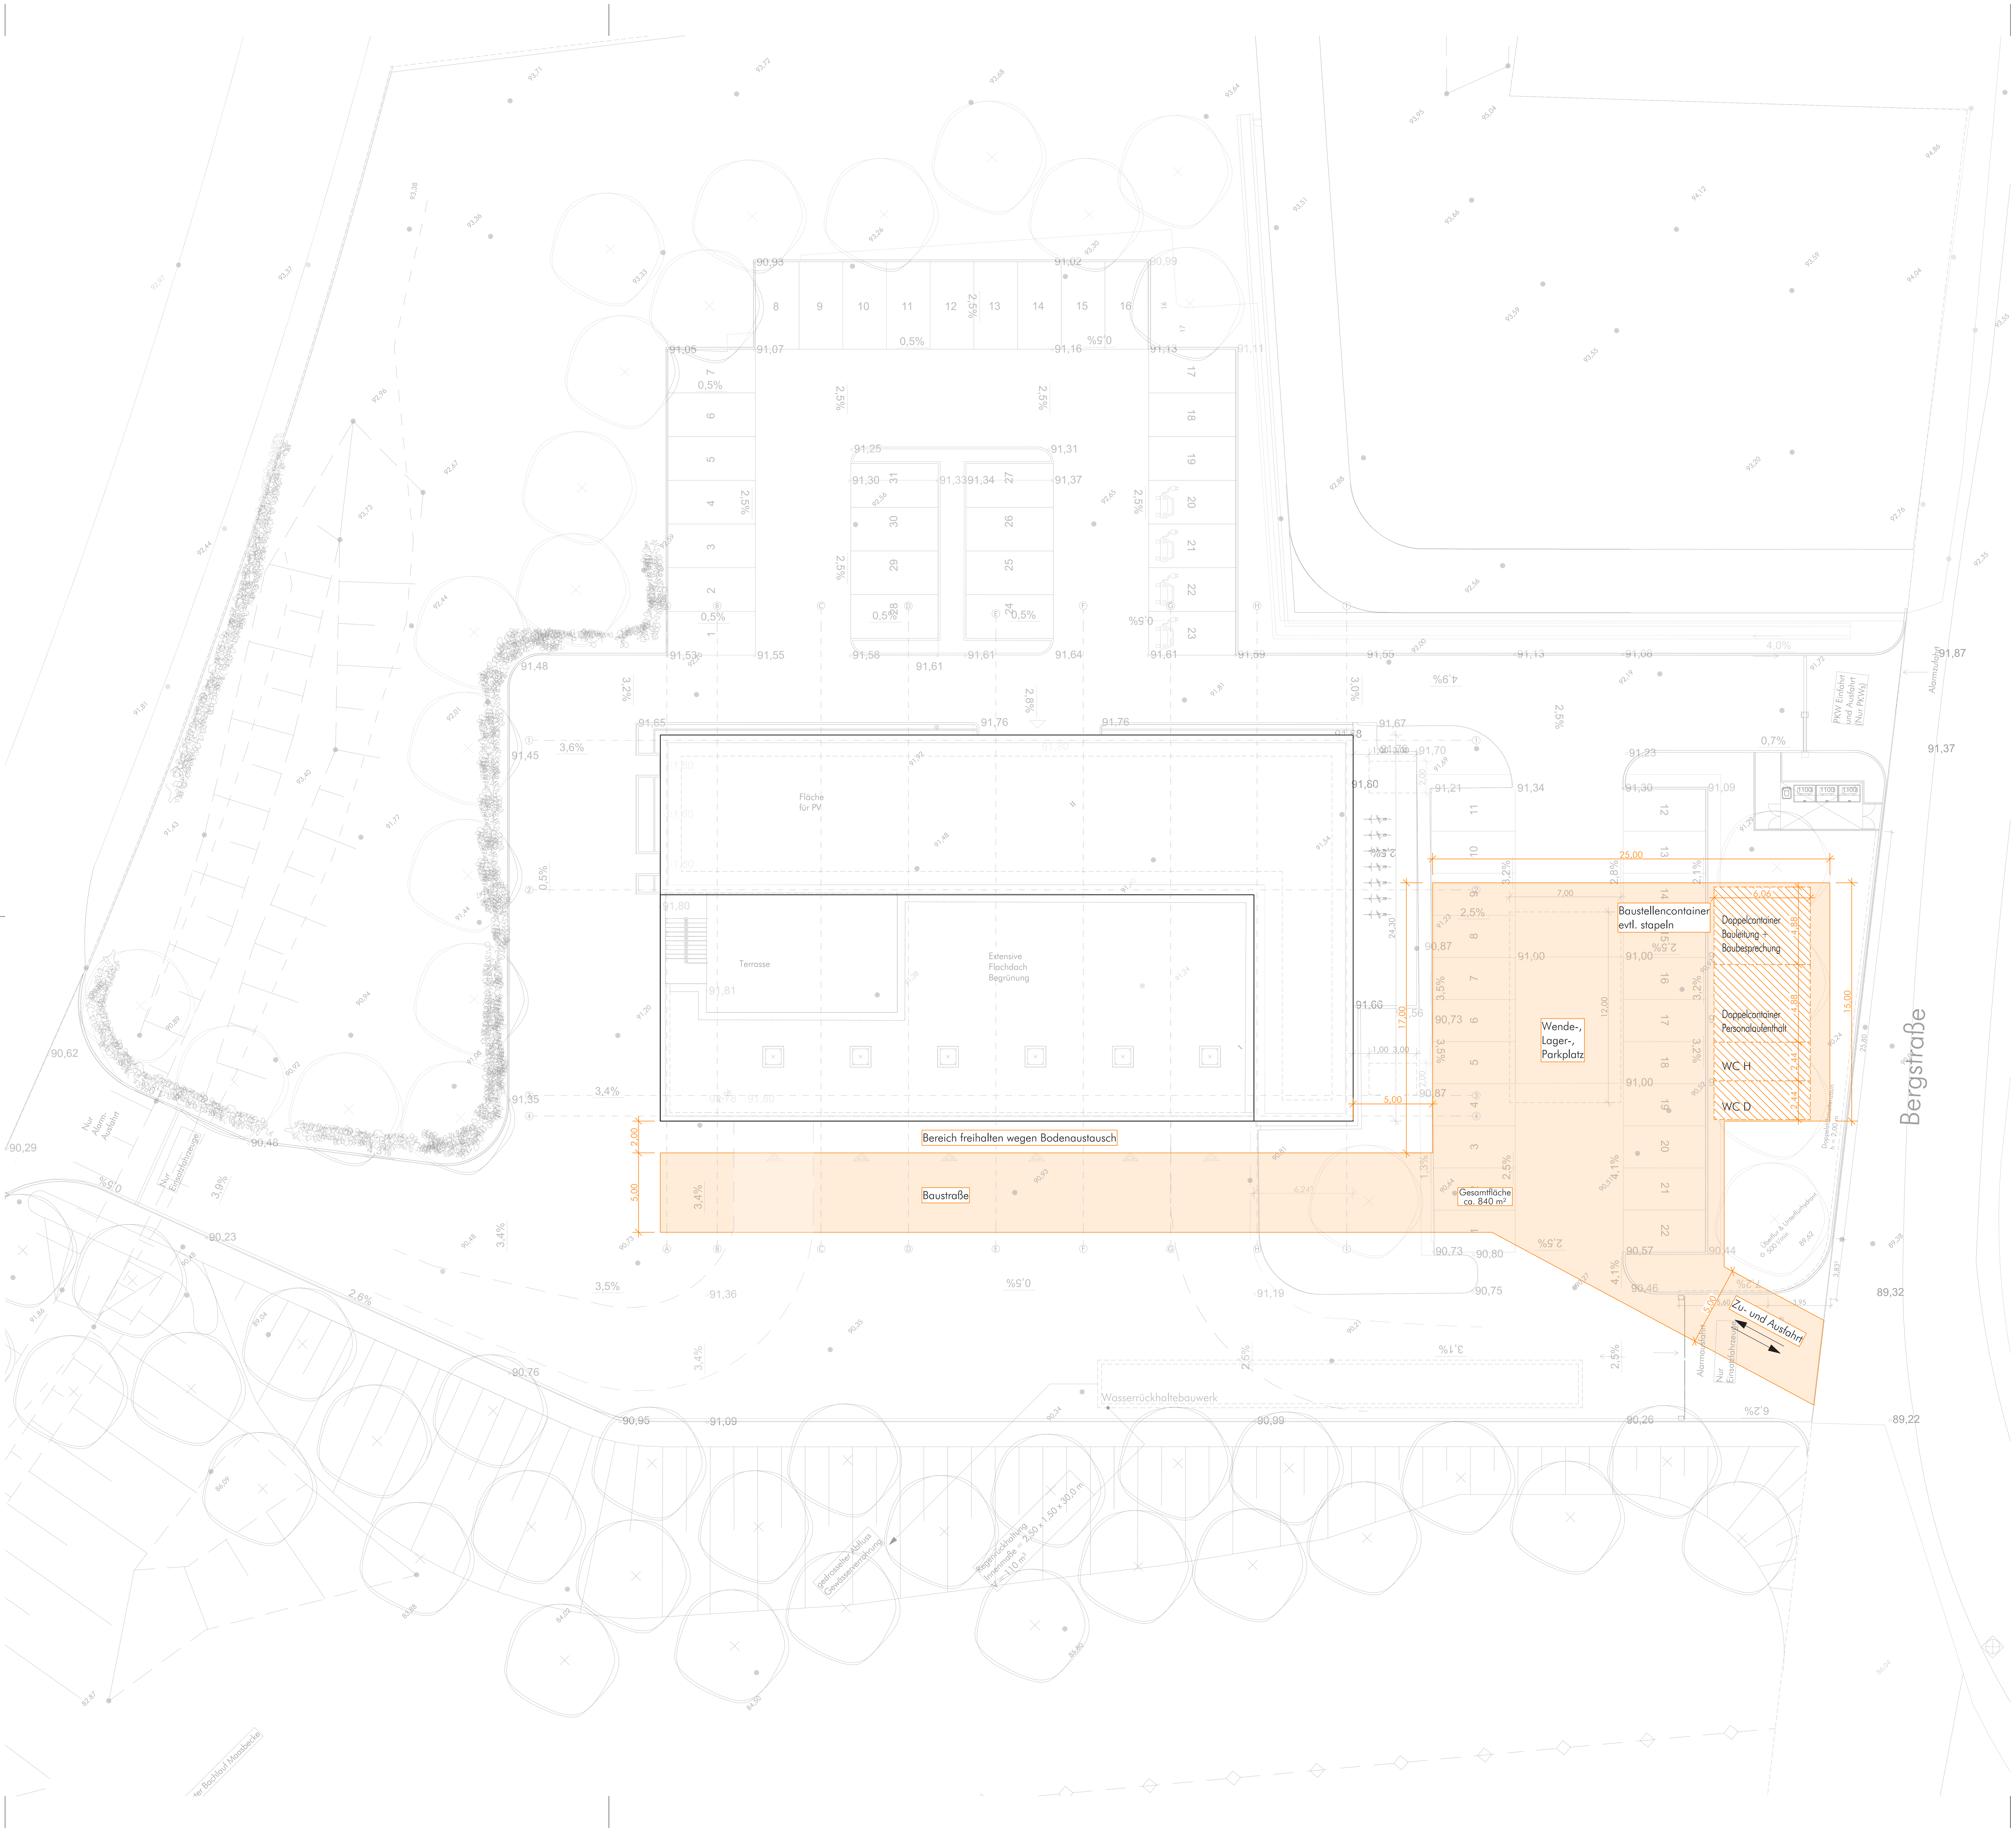


Legende

- Bestand
- Abbruch
- WU-Beton
- Stahlbeton/ Halbfertigteil
- GK-Wand
- Fertigteil
- Estrich
- Dämmung weich
- Dämmung druckfest
- Bauteil feuerhemmend
- Verrohrung Bachlauf Maasbecke
- Änderungen/ Anmerkungen

Brandschutz

1.RW	1. Rettungsweg
2.RW	2. Rettungsweg
BW	Brandwand
D	dichtschließende Tür
fbBA BW	Feuerbeständig und in der Bauart von Brandwänden
fb	Feuerbeständig
fh	Feuerhemmend
RA	Rauchableitungsöffnung
RS	rauchdichte und selbstschließende Tür
RWA	Rauch-Wärme-Abzug
FHRS	feuerhemmende, rauchdichte und selbstschließende Tür
FBRS	feuerbeständige, rauchdichte und selbstschließende Tür
ST	Schachtabschluss


Höhenangaben

OKF EG = ± 0,00 = +91,80 ü.NHN

OKFF	Oberkante Fertigfußboden
OKRD	Oberkante Rohdecke
UKFF	Unterkante Fertigfußboden
UKRD	Unterkante Rohdecke

Alle Höhenangaben beziehen sich auf OKF, sofern nicht anders vermerkt.
Brüstungshöhen sind von OKF bis OK Rohbauöffnung Fenster gemessen.
Türhöhen: Wenn nicht anders angegeben beziehen sich die Türhöhen auf die OK Fertigfussboden des tieferliegenden Raumes und UK Sturz.Hinweis: UK von Decken sind nur im Bereich von Deckensprüngen angegeben.Hinweis: Einbauteile und Aussparungen für Aufzüge, Fahrtreppen, Hubbühnen usw. siehe Ausführungsplanung der beauftragten Fachfirma. Bei der weiteren Planung, sowie bei der Bauausführungen sind die Planungen der Fachingenieure,die Angaben der Sonderfachleute, sowie die Werkplanungen der Firmen zubeachten. Die weiteren Grundriss-, Schnitt-, Ansichts-, und Detailzeichnungen des Architekten sind zu beachten. Etwaige Abweichungen von diesen Architektenpläne sind der örtlichen Bauleitung anzuzeigen. Alle Maße sind an Ort und Stelle verantwortlich zu überprüfen. Maßunstimmigkeiten sind sofort mit der örtlichen Bauleitung zu klären. Diese Werkpläne haben nur Gültigkeit in Verbindung mit den Schlitzplänen und der Tragwerksplanung.

Index	Datum	Name	Änderung
01	18.05.2026	LR	Korrektur Achsraster

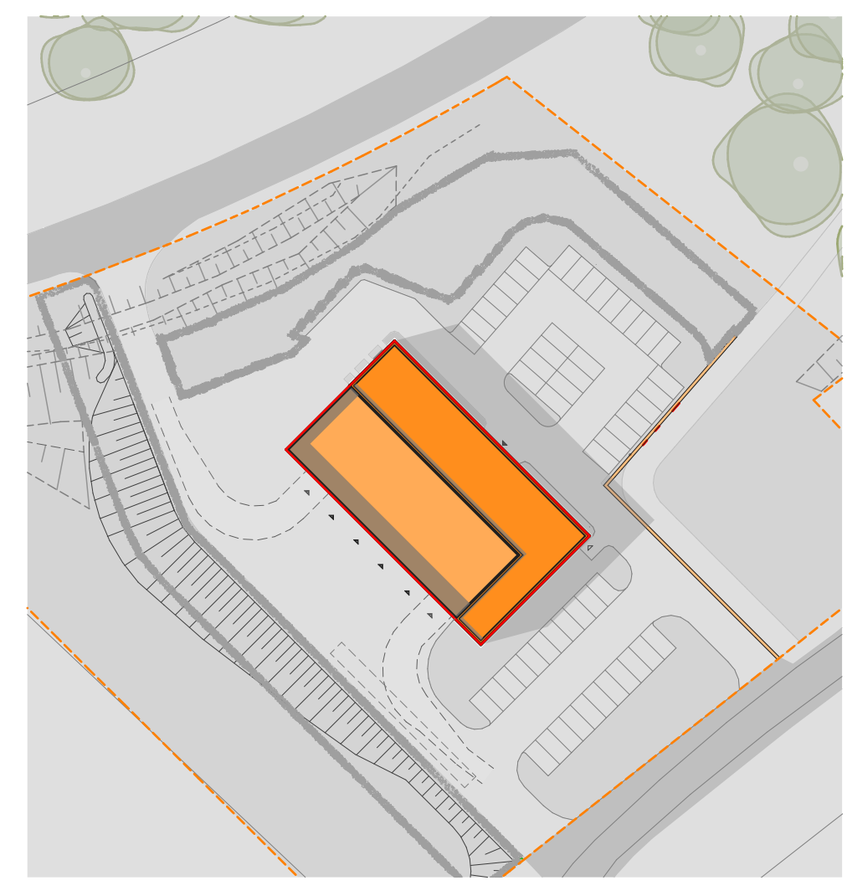

Feuerwehr Hattingen
Wache Nord

Wache Nord
Neubau eines Feuerwehrgerätehauses

Bauherr:
Stadt Hattingen
Hüttenstraße. 43
45525 Hattingen

Ausführungsplanung
Baustelleneinrichtungsplan m 1_200

Projekt 1714_03
Plan 1714 _03_5_402_ind01
Index 01
Datum 15.05.2026
Gezeichnet lr
Format 841_594

stiller | architekten planungsgesellschaft mbh I Essener Straße 53a I 45529 Hattingen
Fon 02324 902926 -0 I www.stillerarchitekten.de I office@stillerarchitekten.de
st | arc