




Referenz foto : Bank ohne Lehne



Referenz foto : Bank mit Lehne

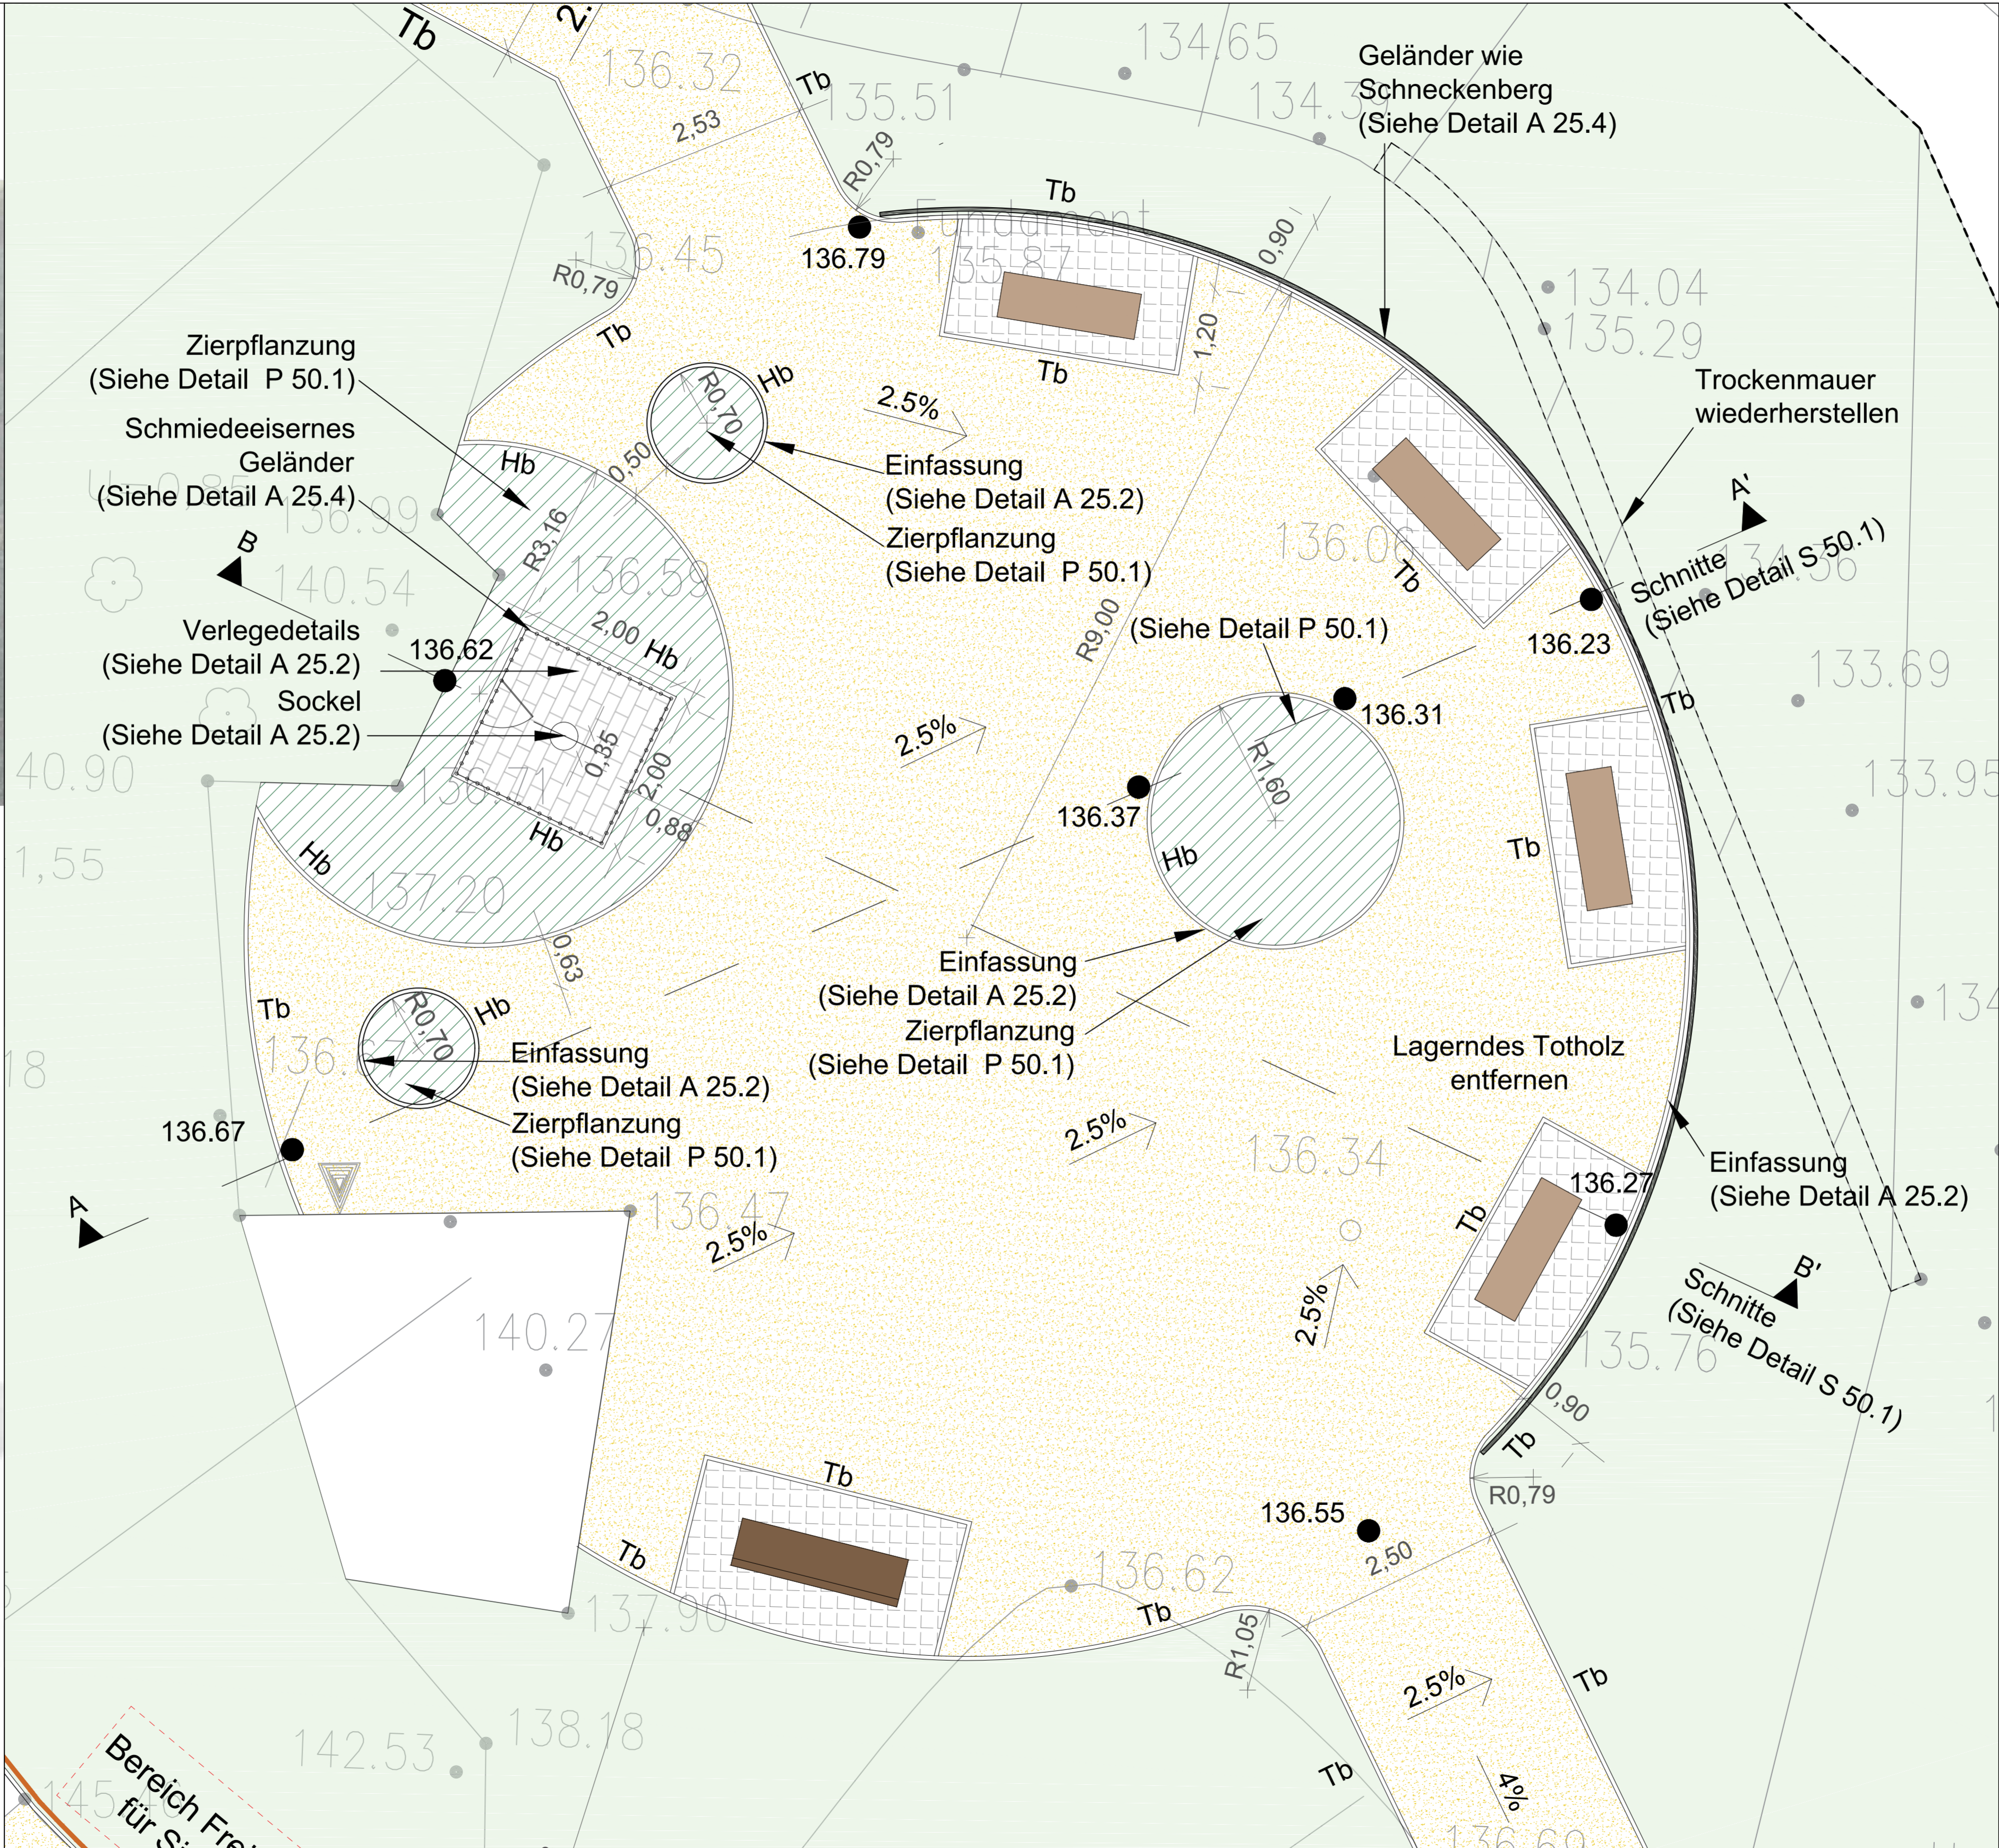

Referenz Plan

Legende

Beläge

- Wassergebundene Wegedecke
- Asphalt , hell abgestreut
- Kleinsteinpflaster Ruhrsandstein Gebundene Bauweise
- Kleinsteinpflaster Ruhrsandstein 10/10/7-9
- Pflastermulde Kleinsteinpflaster
- Rindenmulch/Holzhacksel Waldbodencharakter
- Waldboden aufbereiten
- Sickerfläche Ruhrsteinschotter

Einfassungen

- Einfassung Groß-Sandstein- Strecker
- Einfassung Sandstein- Strecker Hochbord

Vegetationselemente

- Zierpflanzung (Stauden)
- auffüllende Neupflanzungen

Ausstattung elemente

- Absturzsicherung Holzgeländer mit 2 Querlatten
- Geländer wie Schneckenberg
- Handlauf anthrazit
- Bank ohne Lehne
- Bank mit Lehne
- Abbruch Ausstattung/Konstruktion

Sonstiges

- Höhenkote Bestand
- Höhenkote Projekt
- Gefällepfeil mit Angabe der Neigung in %

g			
f			
e			
d			
c			
b			
a	Planänderung	30.01.2026	DH
Index	Änderung / Ergänzung:	Datum:	Geändert:

Auftraggeber:

Stadt Hattingen
Fachbereich Stadtbetrieb und Tiefbau, Engelberstr. 3-5,
45525 Hattingen

Projekt:

**Gethmannscher Garten Nordteil/
Belvedere Weg, Hattingen**

Projekt-Nr.:

Zeichnung:

**Höhen und Absteckplan
Königsplatz**

Maßstab:	Bearbeitet: Dh	Plan-Nr.:
1: 50	Datum: 30.01.2026	A 50.1a
Format:	Gezeichnet: Dh	
	Datum: 12.11.2025	

Neumann Gusenburger

Landschaftsarchitekten - Biologen - Ingenieure - Sachverständige
Heerstraße 90 D-14055 Berlin - Tel.: 030/8594255 - Fax.: 030/8594855
mail@ng-landschaftsarchitekten.com - www.ng-landschaftsarchitekten.com