
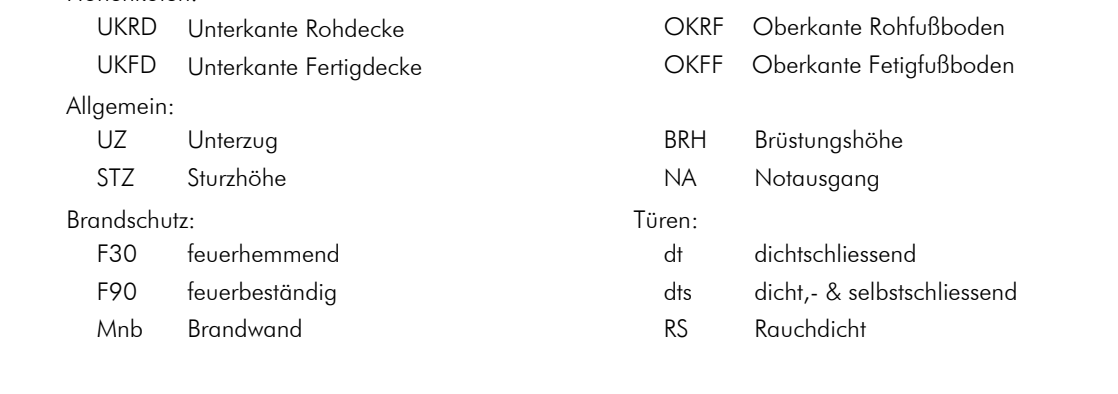
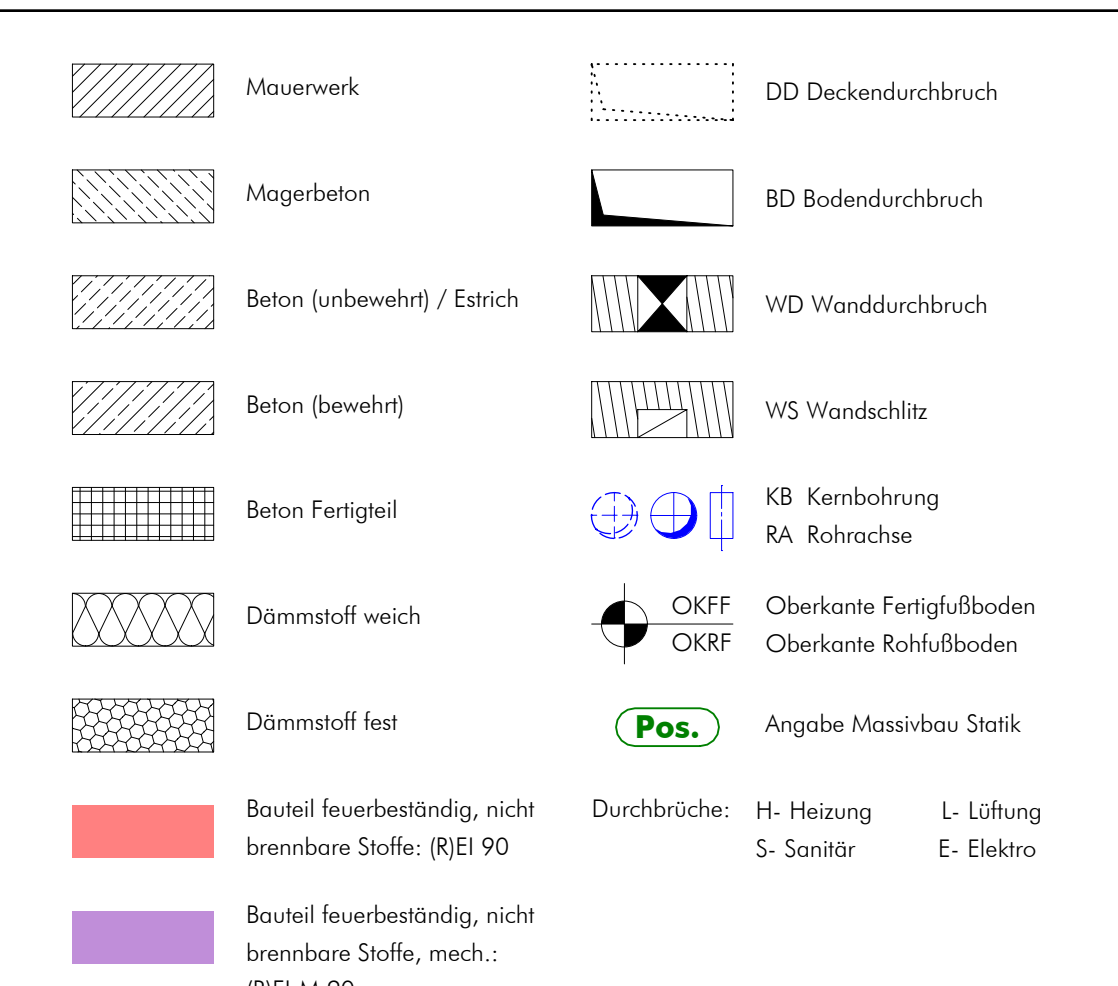
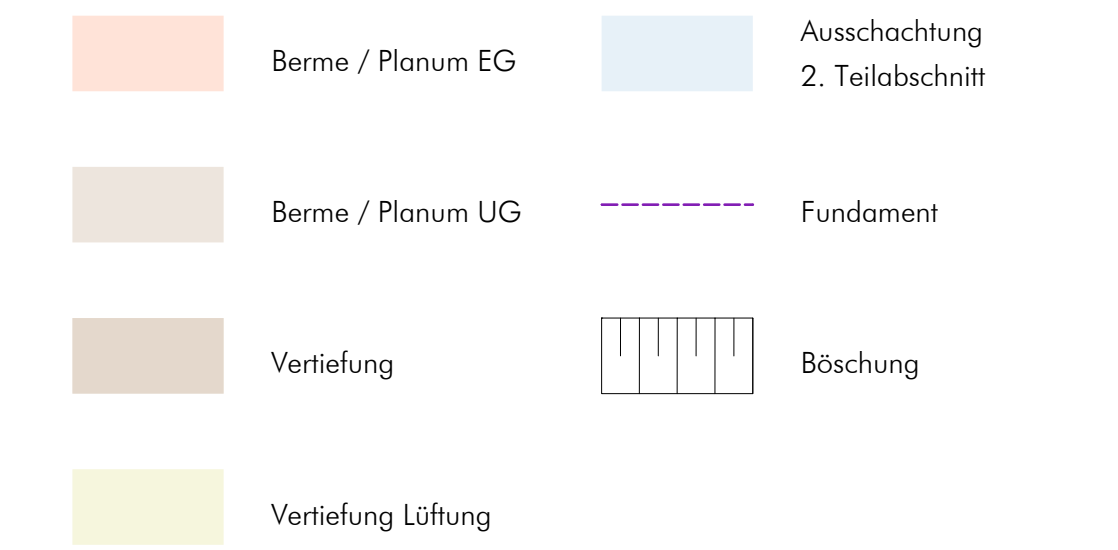
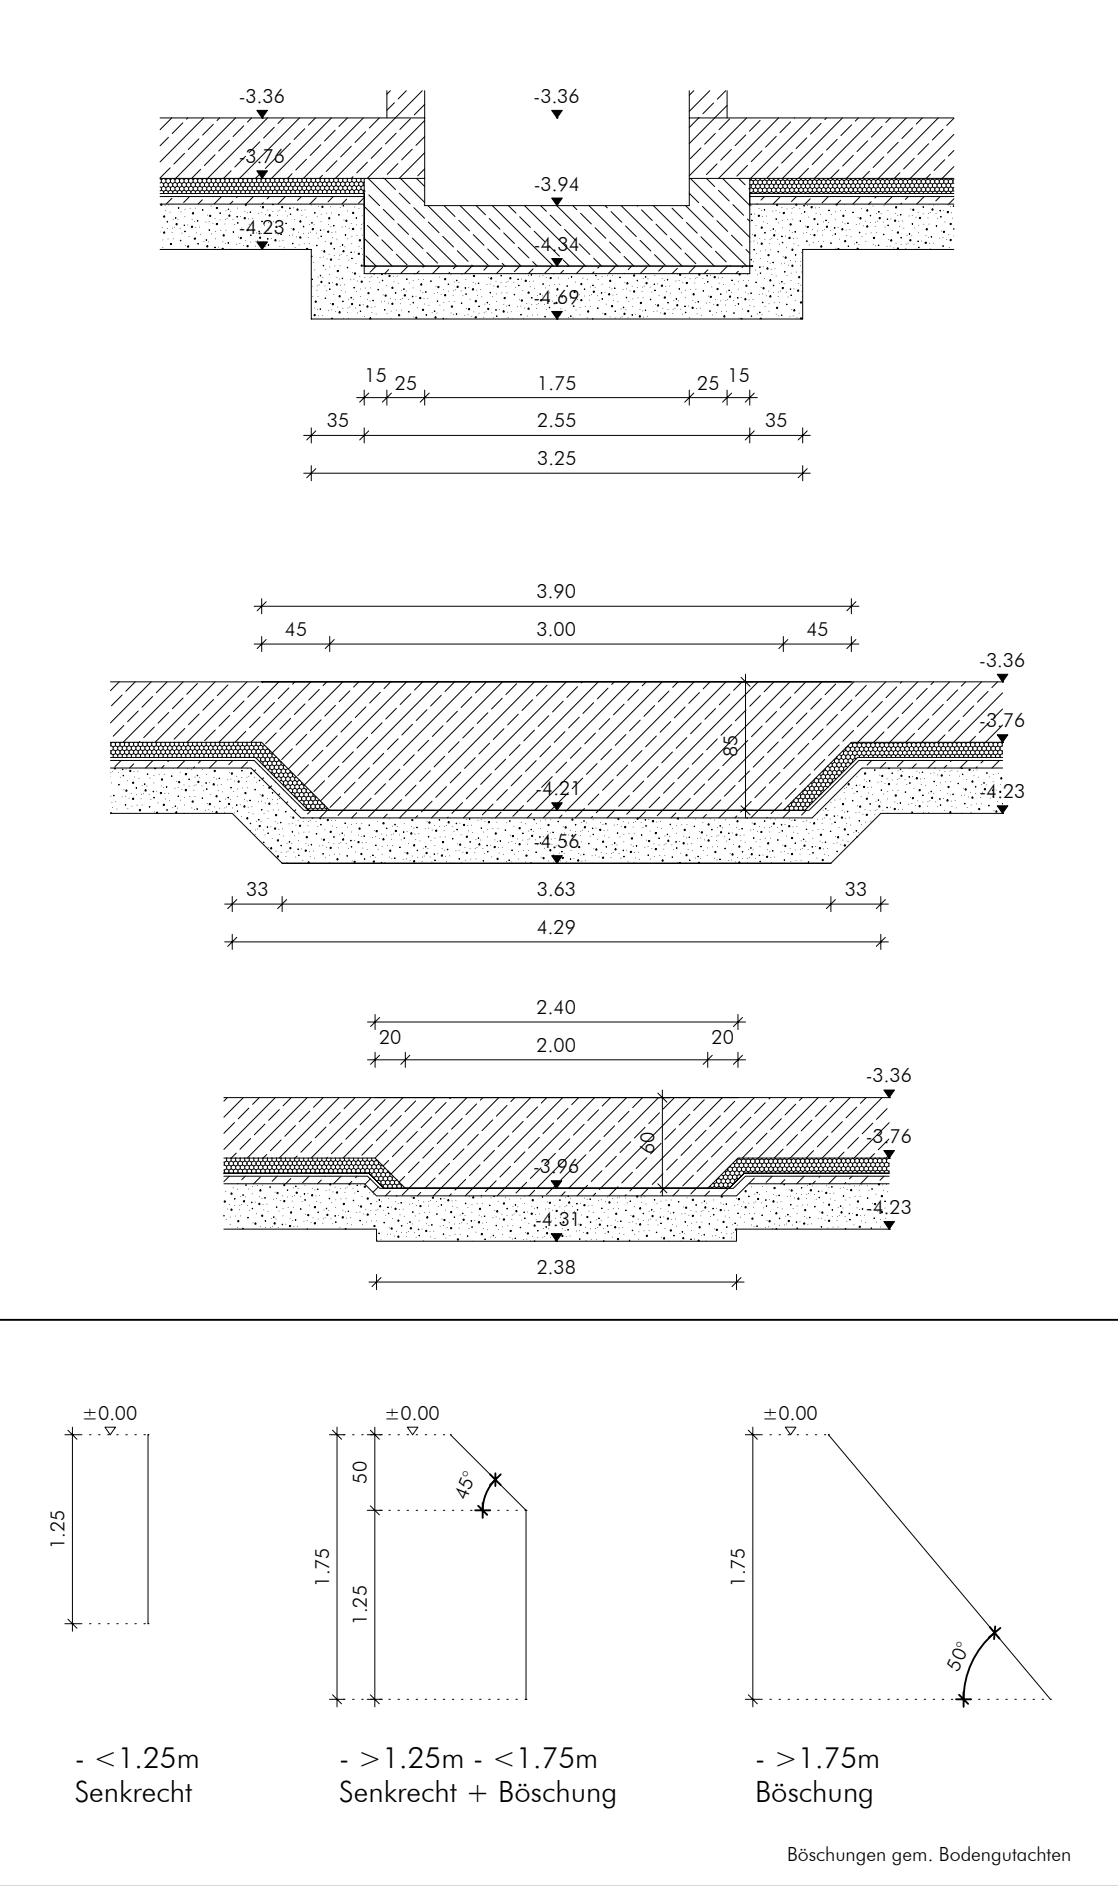


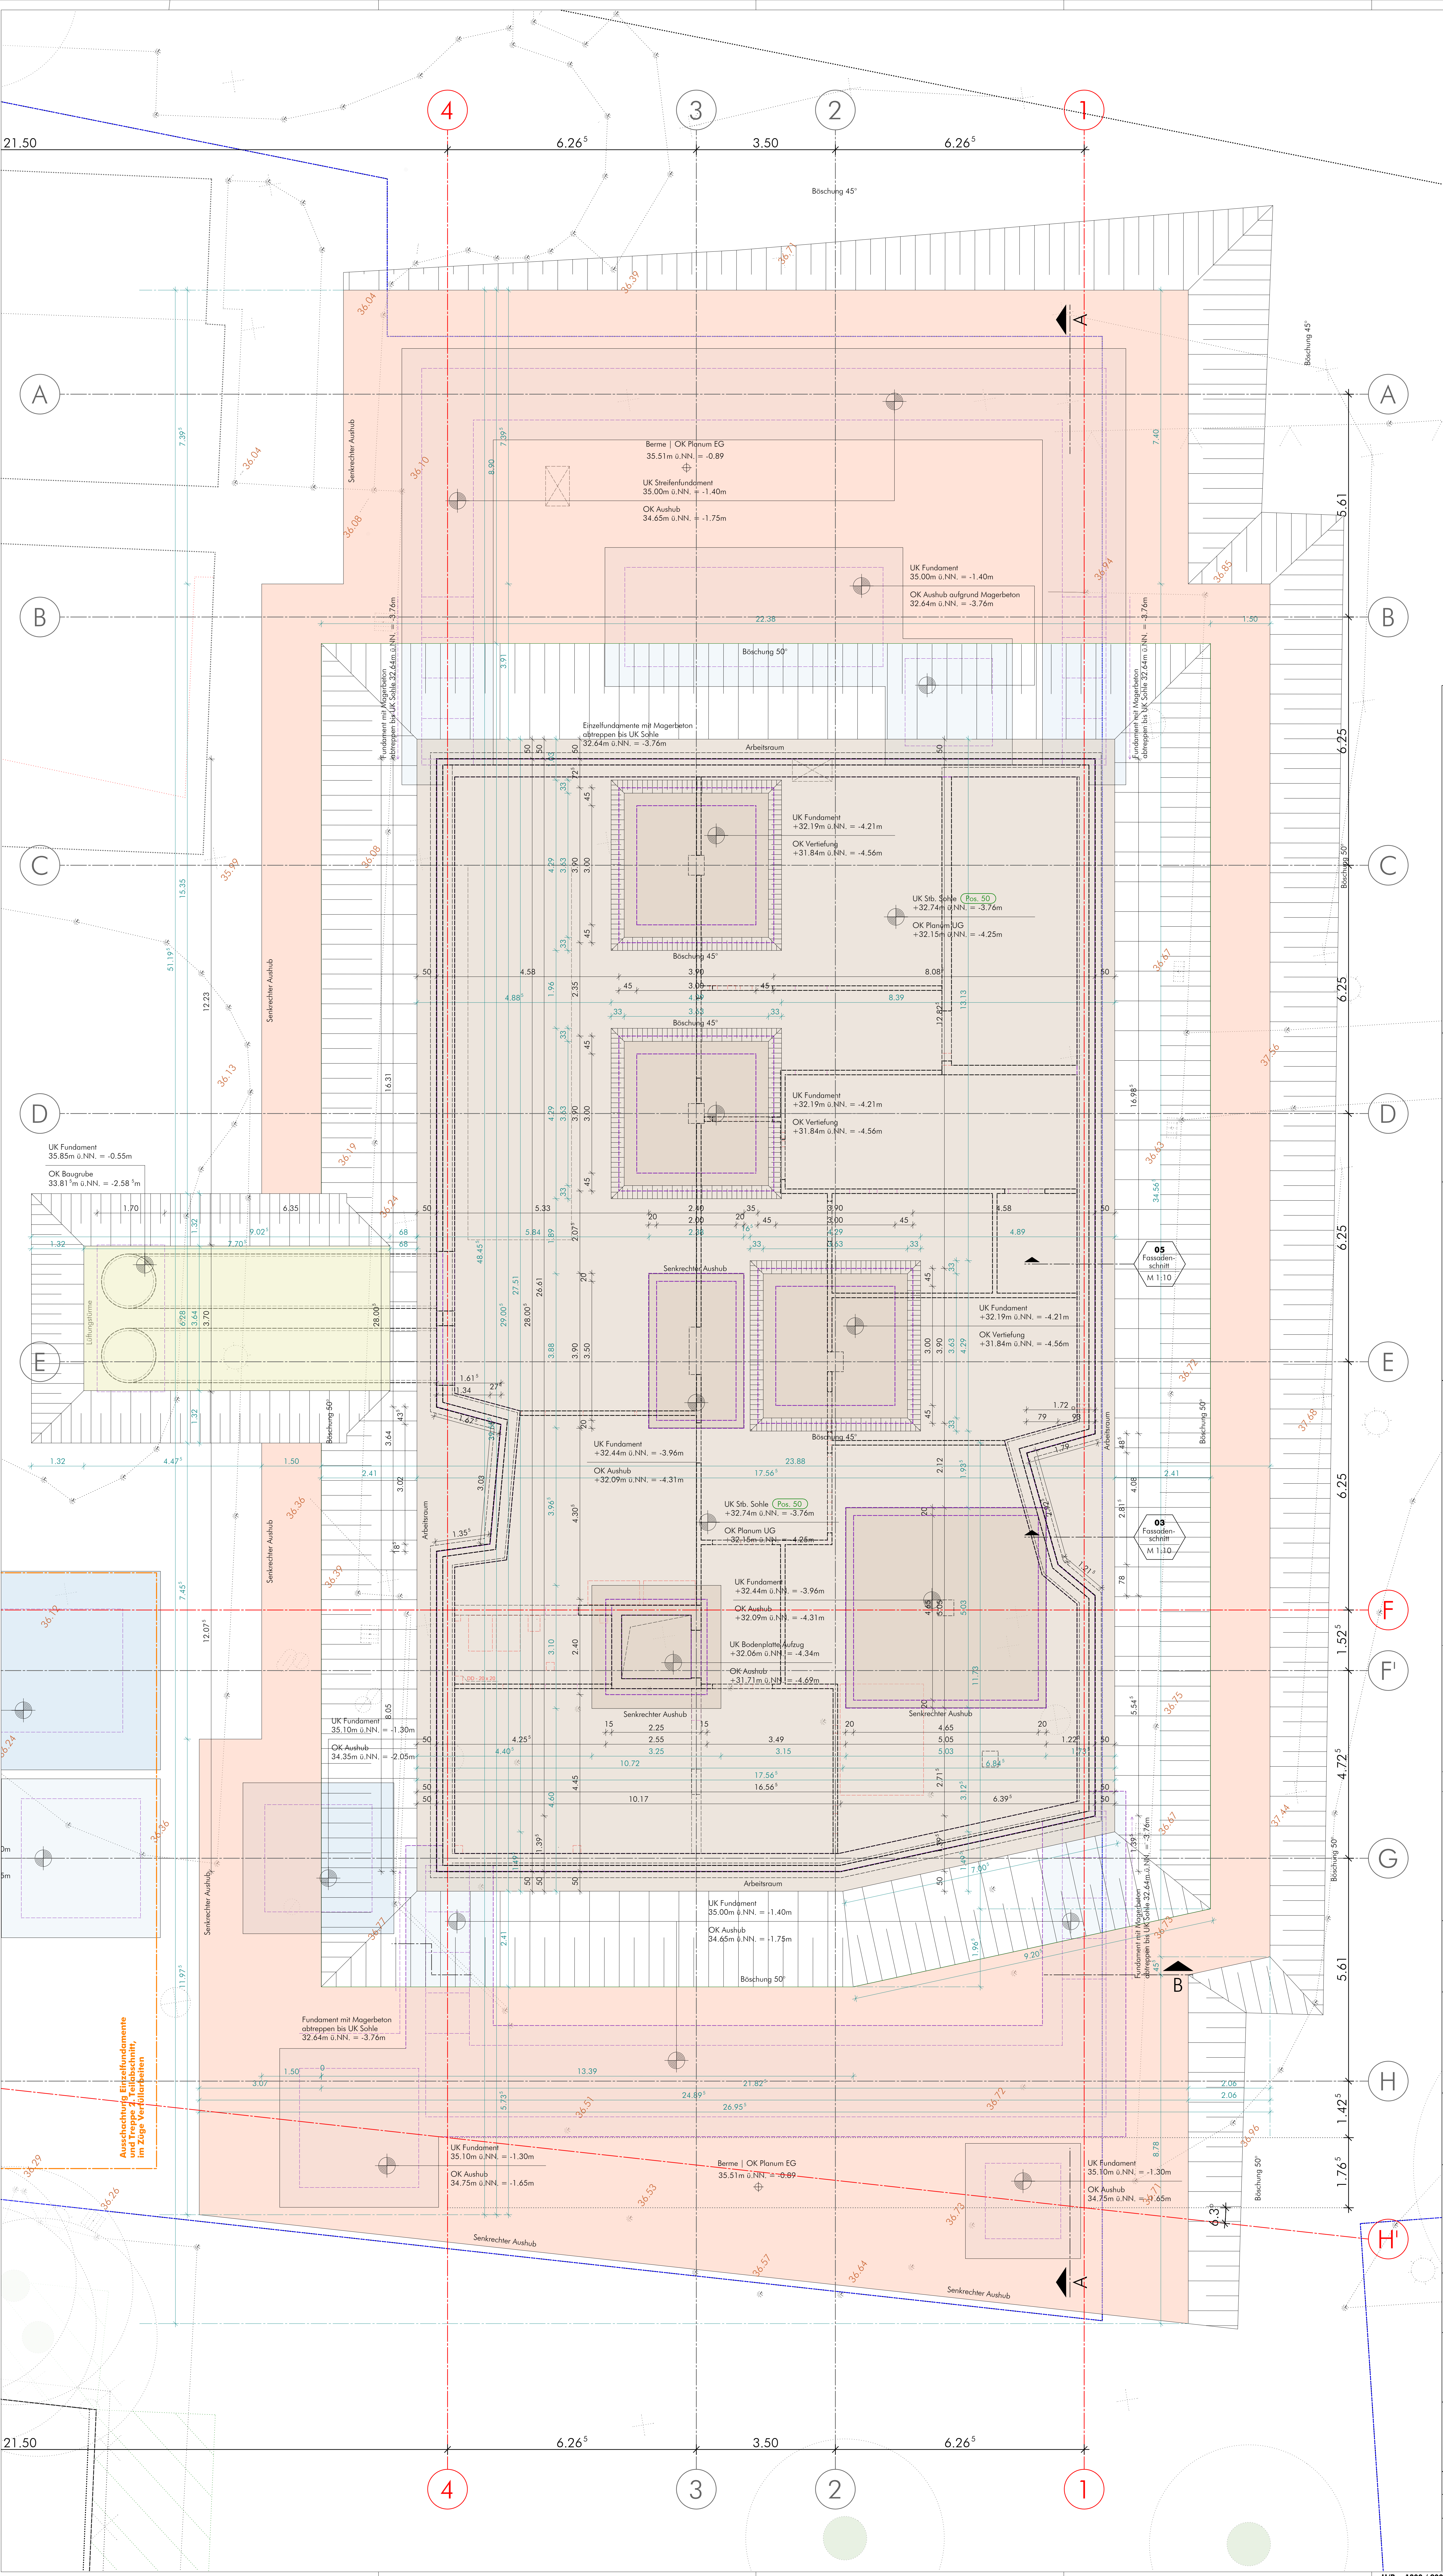

Index	Datum	gez.	Änderung
a	21.10.25	rab	Anpassung Aufzugsschacht, Lüftungstürme
b	15.12.25	rab	Anpassung der Böschungen, Baugruben, Einzel- und Streifenfundamente, Hinzufügen von Bemessungen
c	15.06.26	rab	Anpassungen und Hinzufügen von Bemessungen, Durchdrichte gem. Fachplaner, Schnitt Aufzugsschacht

WICHTIGE HINWEISE ZU DEN HÖHENANGABEN:
Alle Höhenangaben / Höhenquoten
beziehen sich auf OKFF

WICHTIGE HINWEISE:
Neben diesem Plan ist der entspr. Plan des Statikers, das Bodengutachten und das Brandschutzkonzept Grundlage der Ausführung. Alle Maße dieser Zeichnung sind vor Beginn der Ausführung genau zu prüfen. Bei Fehlern und Unstimmigkeiten muß der Planverfasser sofort benachrichtigt werden.

HÖHENANGABEN:
OKFF EG = ± 0,00 m
± 0,00 m = 36,40 m ü.NN.

| f | u | n | architekten ingenieure
schillerstr. 7, 32052 herford
fon 05221 - 76 36 830
fax 05221 - 76 36 849
mail office@fun-architekt.de

BAUHERR Gemeinde Hünxe
Dorstener Str. 24
46569 Hünxe

PROJEKT Erweiterung Schulzentrum Hünxe
Neubau einer Schule
In den Elsen 34
46569 Hünxe

PLANBEZEICHNUNG
**Gründung Untergeschoss
Hauptkörper**

MASZSTAB	1:50	EBENE	FU
GEZEICHNET	rab	DATUM	22.08.2025
PROJEKT-NR.		ZEICHNUNGS-NR.	

HÜN-2406 A06c-GR-FU