
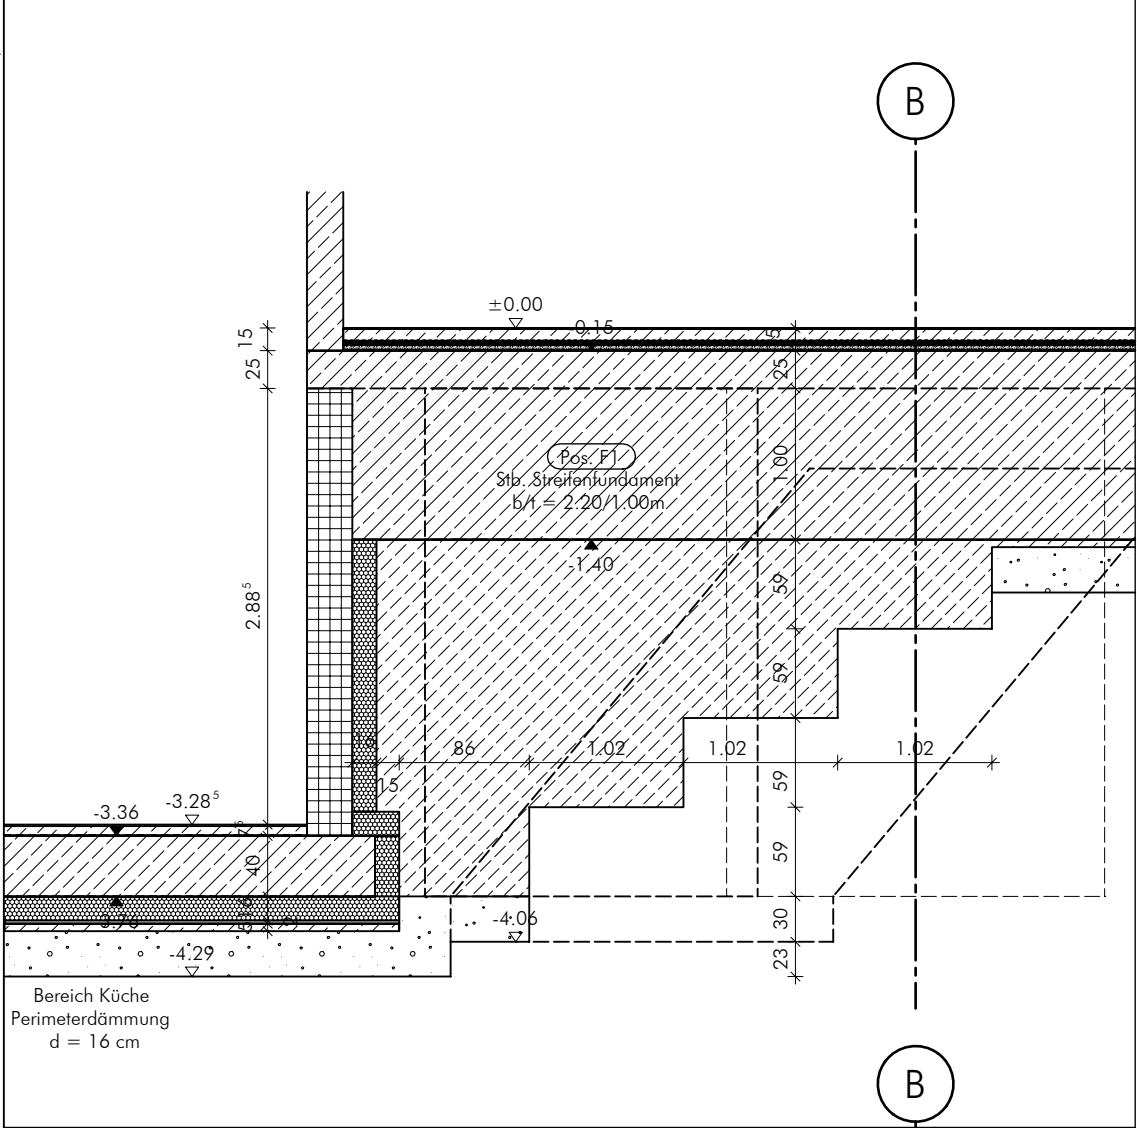


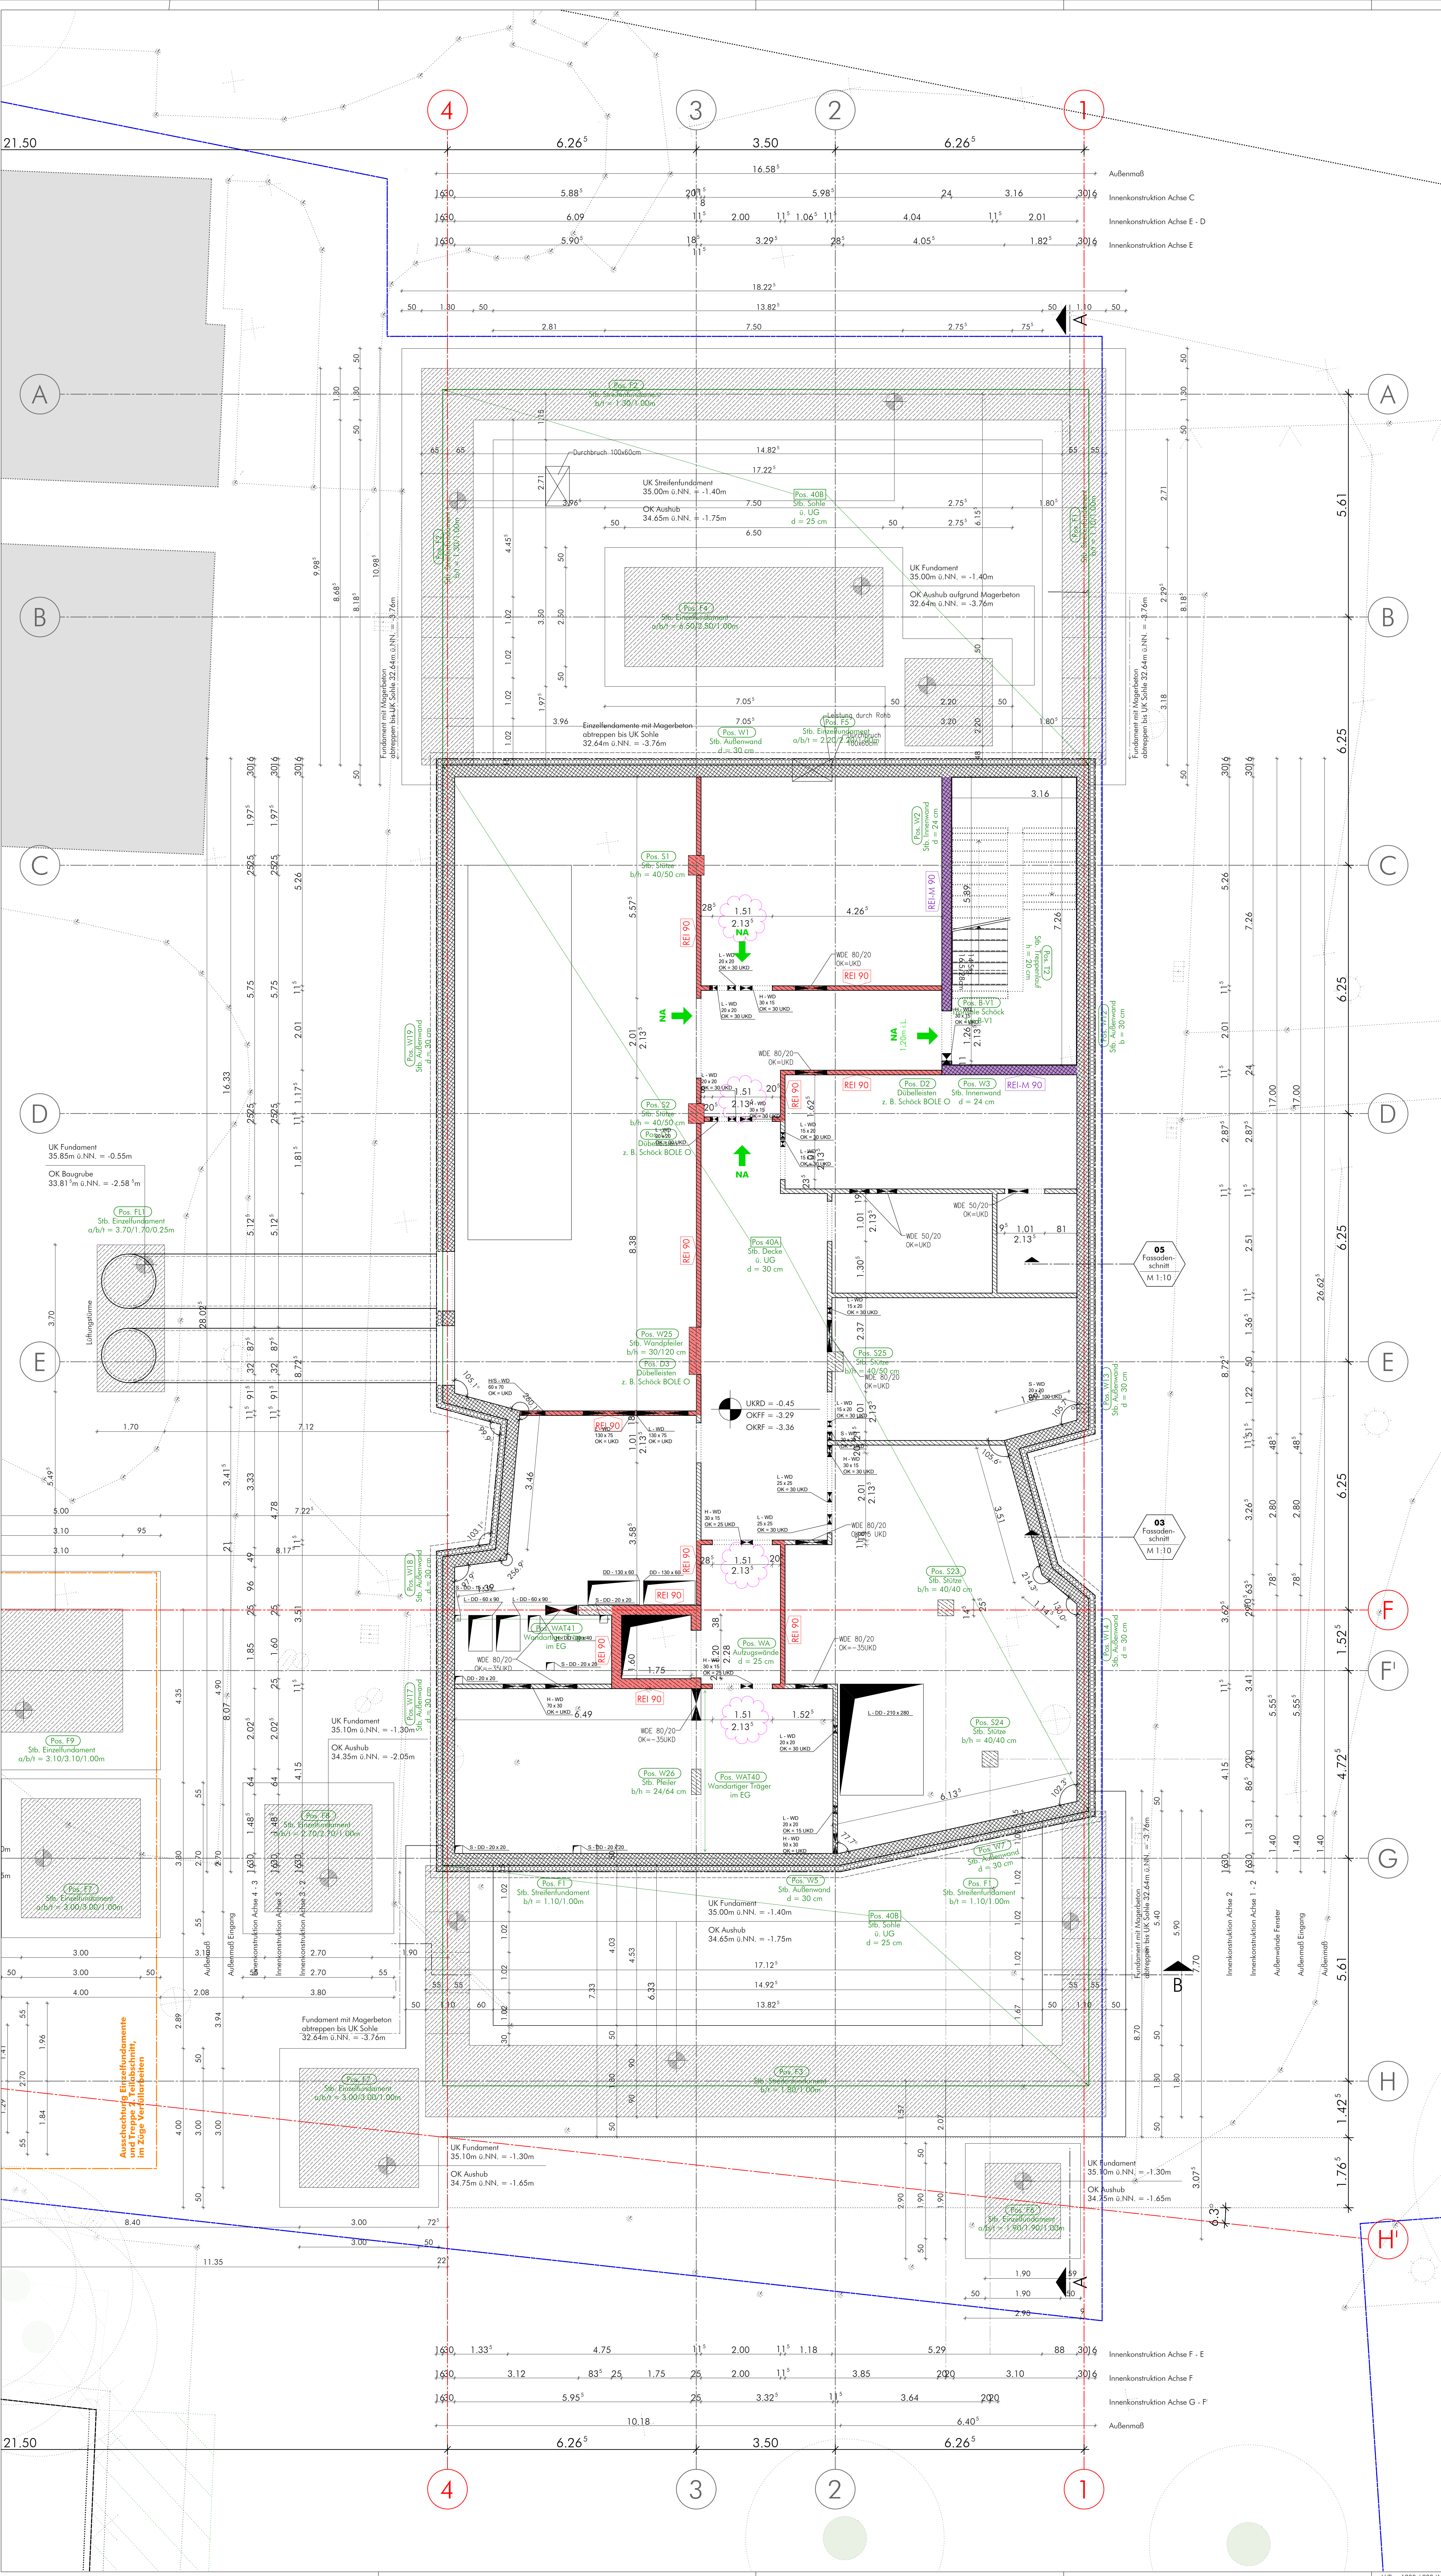

	Hauswerk		DO Deckendurchbruch
	Magerbeton		BO Bodendurchbruch
	Beton (unbewehrt) / Estrich		WD Wanddurchbruch
	Beton (bewehrt)		WS Wandschicht
	Beton Fertigwall		KB Kernbohrung
	Dämmstoff weich		RA Rohraushie
	Dämmstoff fest		OKFF Oberkante Fertigfußboden
	Bauart feuerbeständig, nicht brennbare Stoffe (REI 90)		OKFF Oberkante Rohfußboden
	Durchbrüche: H: Heizung L: Lüftung E: Elektro		Pos. Angabe Massivbau Statik

Höhenkanten:	UKRD Unterkante Rohdecke	OKFF Oberkante Fertigfußboden
UKFD Unterkante Fertigdecke	OKFF Oberkante Fertigfußboden	
Allgemein:	UZ Unterzug	BRH Brüstungshöhe
	STZ Stützhöhe	NA Nivierung
Brandschutz:	F50 feuerbeständig	Türen: d dachschliessend
	F90 feuerbeständig	dh dachschliessend
	Mdb Brandwand	RS Rauchlicht

Index	Datum	gez.	Änderung
a	21.10.25	rab	Veränderung von Stützen (Pos. 59), Anpassung TGA
b	15.12.25	rab	Anpassung Aufzugschacht
c	14.01.26	rab	Anpassung Gründungs Einzel- & Streifenfundamente, Bemessungen, Statikpositionen, Einbringöffnung
d	15.06.26	rab	Anpassung Türhöhen und -breiten, Durchbrüche gem. Fachplaner, Schnitt Abtreppung, Anpassungen Treppenhäuser

WICHTIGE HINWEISE ZU DEN HÖHENANGABEN:
Alle Höhenangaben / Höhenquoten beziehen sich auf OKFF

WICHTIGE HINWEISE:
Neben diesem Plan ist der entspr. Plan des Statikers, das Bodengutachten und das Brandschutzkonzept Grundlage der Ausführung. Alle Maße dieser Zeichnung sind vor Beginn der Ausführung genau zu prüfen. Bei Fehlern und Unstimmigkeiten muß der Planverfasser sofort benachrichtigt werden.

HÖHENANGABEN:
OKFF EG = ± 0,00 m
± 0,00 m = 36,40 m ü.N.N.

f | u | n | architekten ingenieure
schillerstr. 7, 32052 herford
fon 05221 - 76 36 830
fax 05221 - 76 36 849
mail office@fun-architekt.de

BAUHERR: Gemeinde Hünxe
Dorstener Str. 24
46569 Hünxe

PROJEKT: Erweiterung Schulzentrum Hünxe
Neubau einer Schule
In den Elsen 34
46569 Hünxe

PLANBEZEICHNUNG: **Grundriss UG | Gründung EG**
Hauptkörper Rohbau

MASZSTAB	1:50	EBENE	00
GEZEICHNET	rab	DATUM	07.07.2025
PROJEKT-NR.		ZEICHNUNGS-NR.	

HÜN-2406 **A07d-GR--01**