


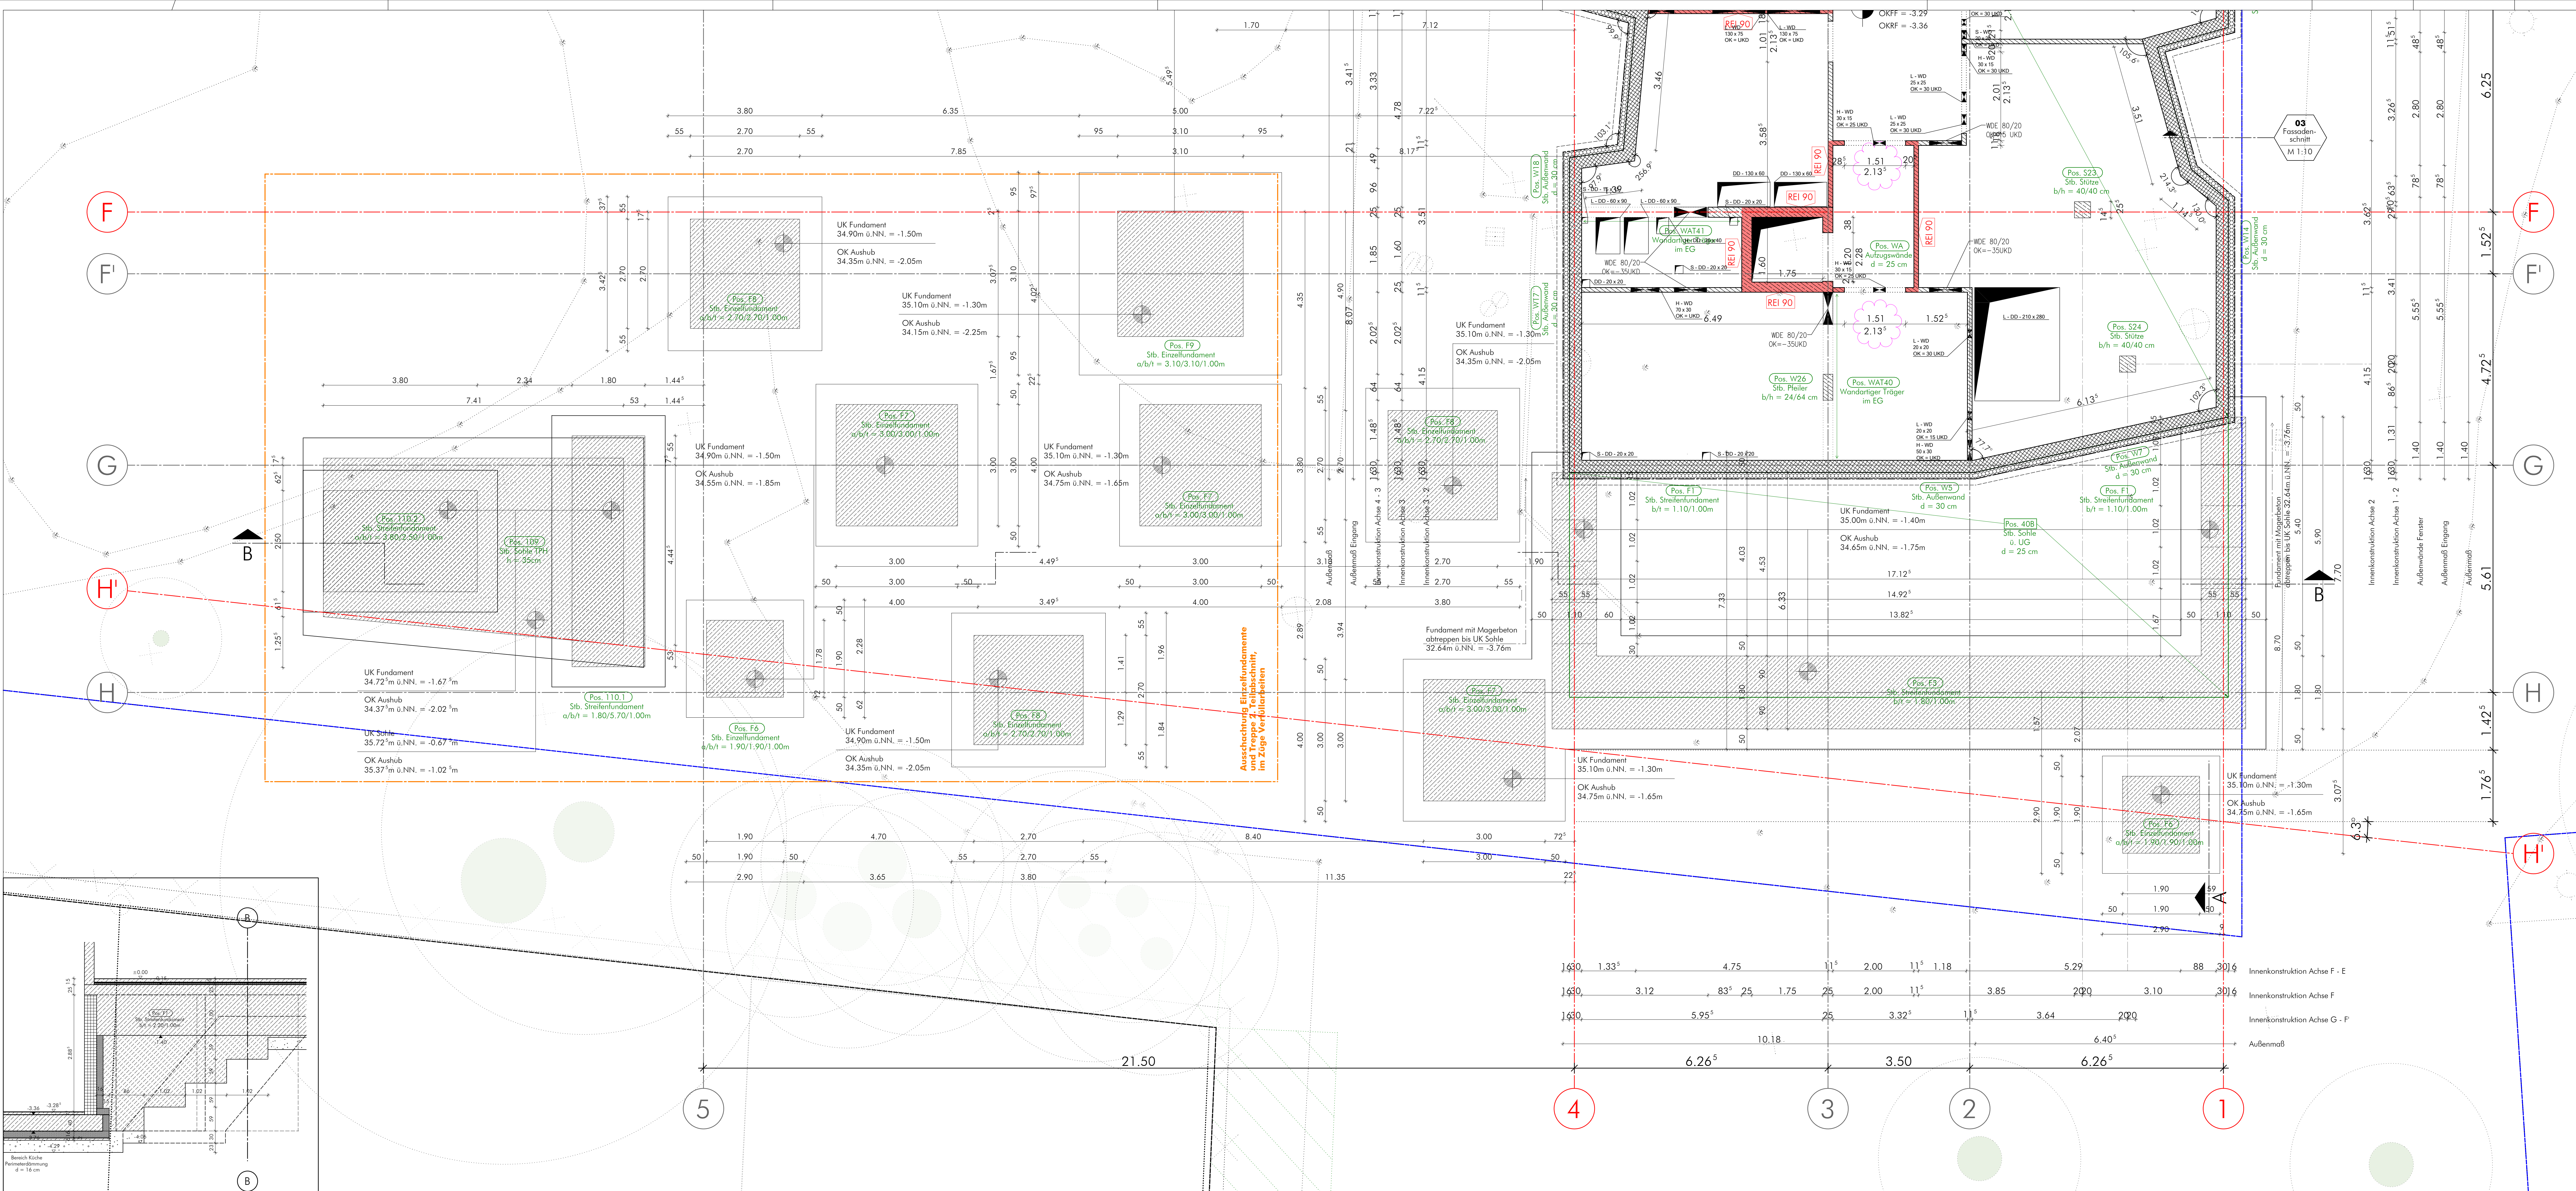

Mauerwerk

Magerbeton

Beton (unbewehrt) / Estrich

Beton (bewehrt)

Beton Fertigteil

Dämmstoff weich

Dämmstoff fest

Bauteil feuerbeständig, nicht brennbare Stoffe; (REI 90)

Bauteil feuerbeständig, nicht brennbare Stoffe, mech.; (REI-M 90)

DD Deckendurchbruch

BD Bodendurchbruch

WD Wandsdurchbruch

WS Wandschlitze

KB Kernbohrung

RA Rohrauhse

OKFF OKRF

OKFF OKRF

Pos.

Höhenkoten:

UKRF Unterkante Rohfußdecke

UKFD Unterkante Fertiggleiche

Allgemein:

UZ Unterzug

STZ Stützhöhe

Brandschutz:

F30 feuerbeständig

F90 feuerbeständig

Mrb Brandwand

OKRF Oberkante Rohfußboden

OKRF Oberkante Fertigfußboden

BRH Brüstungshöhe

NA Notausgang

Türen:

di dichtschießend

ds dicht- & selbstschließend

RS Rauschdicht

Index	Datum	gez.	Änderung
a	21.10.25	rab	Verschiebung von Stützen (Pos. S9), Anpassung TGA
b	15.12.25	rab	Anpassung Aufzugsschacht
c	14.01.26	rab	Anpassung Gründung Einzel- & Streifenfundamente, Bemäuerungen, Statikpositionen, Einbringöffnung
d	15.06.26	rab	Anpassung Türhöhen und -breiten
			Anpassungen Treppenhäuser

WICHTIGE HINWEISE ZU DEN HÖHENANGABEN:

Alle Höhenangaben / Höhenquoten beziehen sich auf OKFF

WICHTIGE HINWEISE:

Neben diesem Plan ist der entspr. Plan des Statikers, das Bodengutachten und das Brandschutzkonzept Grundlage der Ausführung. Alle Maße dieser Zeichnung sind vor Beginn der Ausführung genau zu prüfen. Bei Fehlern und Unstimmigkeiten muß der Planverfasser sofort benachrichtigt werden.

HÖHENANGABEN:

OKFF EG = ± 0,00 m

± 0,00 m = 36,40 m ü.N.N.

f | u | n | architekten ingenieure

schillerstr. 7, 32052 herford
fon 05221 - 76 36 830
fax 05221 - 76 36 849
mail office@fun-architekt.de

BAUHERR: Gemeinde Hünxe
Dorstener Str. 24
46569 Hünxe

PROJEKT: Erweiterung Schulzentrum Hünxe
Neubau einer Schule
In den Elsen 34
46569 Hünxe

PLANBEZEICHNUNG: Grundriss UG | Gründung EG
Riegel Rohbau

MASZSTAB	1:50	EBENE	-01
GEZEICHNET	rab	DATUM	07.07.2025
PROJEKT-NR.		ZEICHNUNGS-NR.	

HÜN-2406 A08d-GR-01