


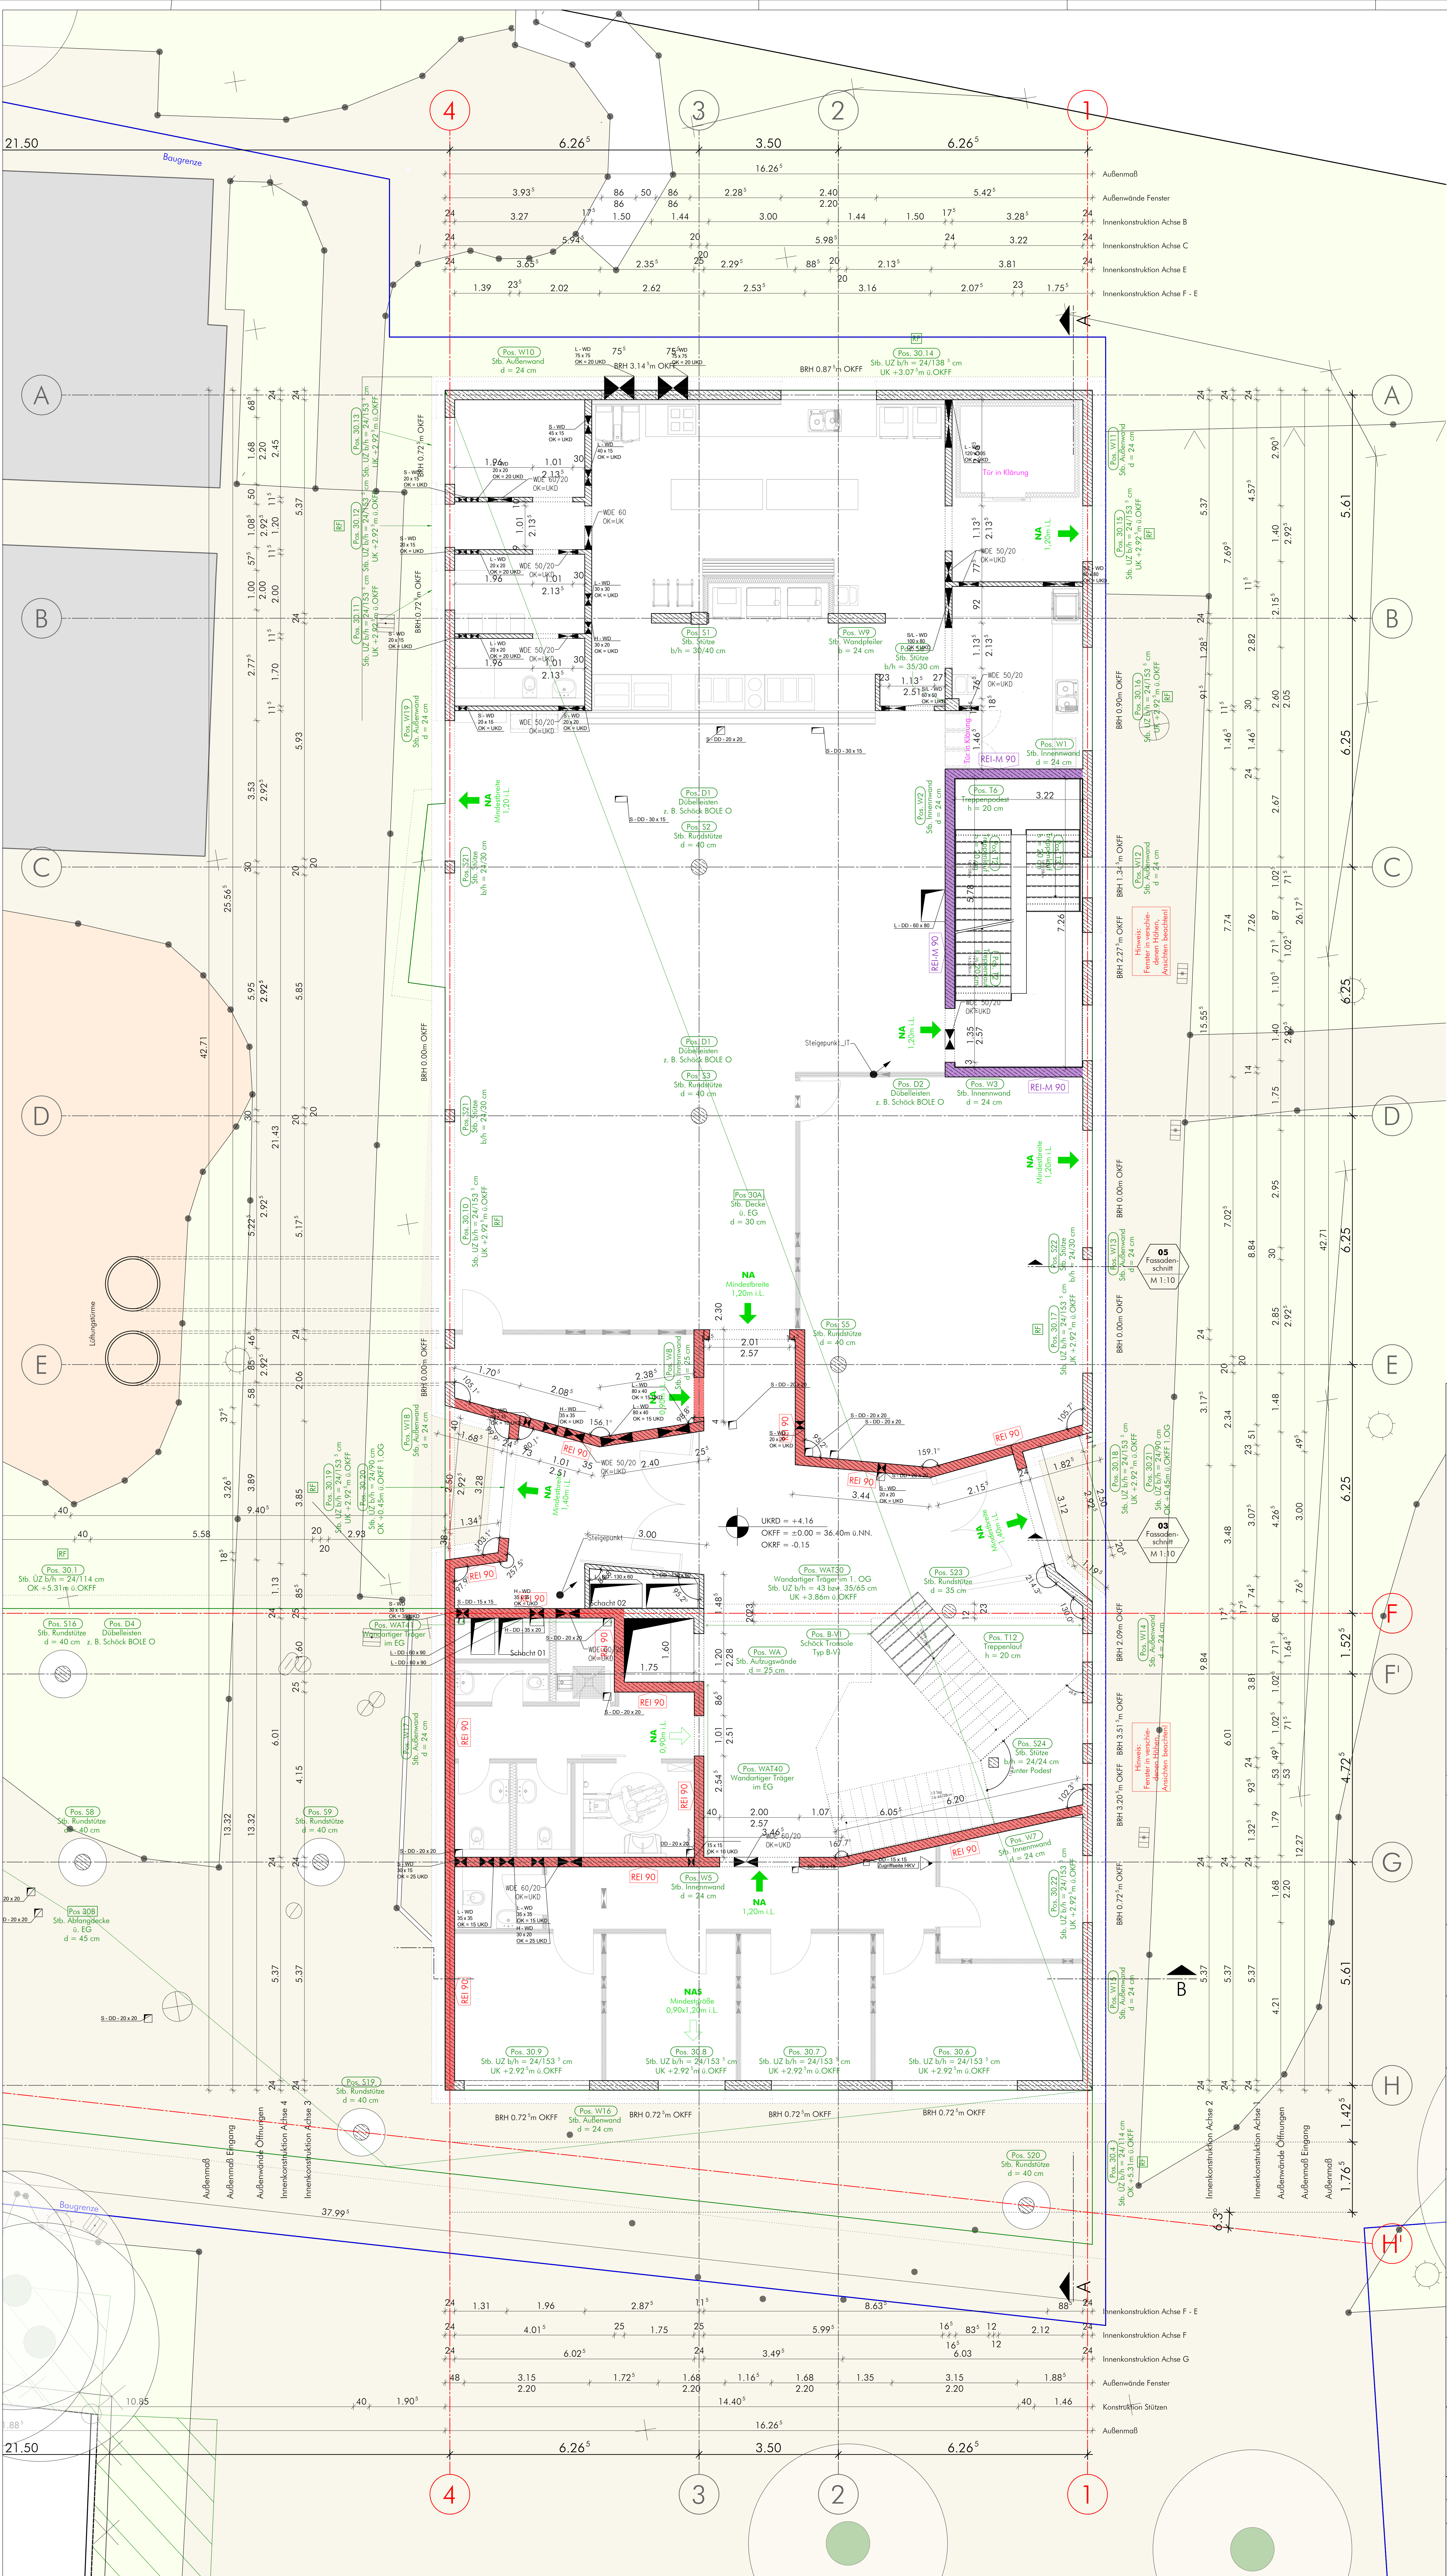

	Hauswerk		DO Deckendurchbruch
	Magerbeton		BD Bodendurchbruch
	Beton (unbewehrt) / Estrich		WD Wandschubbruch
	Beton (bewehrt)		WS Wandschlitze
	Beton Fertigteil		KB Kienbohrung RA Rohraushie
	Dämmstoff weich		OKFF OKFF
	Dämmstoff fest		OKFF OKFF
	Bautell feuerbeständig, nicht brennbare Stoffe (REI 90)		OKFF OKFF
	Bautell feuerbeständig, nicht brennbare Stoffe, mech. (REI-M 90)		OKFF OKFF

Höhenkoten:	UKRD Unterkante Rohdecke	OKFF Oberkante Fertigholboden
UKFD Unterkante Fertiggleiche	UZ Unterzug	BRH Brüstungshöhe
STZ Stützhöhe	STZ Stützhöhe	NA Nötigung
Brandschutz:	FSD feuerhemmend	Türen:
FPO feuerbeständig	Brandwand	dt dicht, 5 selbstschließend
RS Rauchschuttschicht		RS Rauchschuttschicht

Index	Datum	gez.	Änderung
b	23.10.25	rab	Anpassung Türhöhen
c	15.12.25	rab	Anpassung Treppen, Einbringöffnung, Lüftung (Küche), Brüstungshöhen, Sanitärpositionen
d	14.01.26	rab	Anpassung Türhöhen und -breiten, Wand über Achse E verschoben
e	15.06.26	rab	Durchbrüche gem. Fachplaner, Anpassungen Treppenhäuser, neues WC-Bereich

WICHTIGE HINWEISE ZU DEN HÖHENANGABEN:
Alle Höhenangaben / Höhenquoten beziehen sich auf OKFF

HÖHENANGABEN:
OKFF EG = ± 0,00 m
± 0,00 m = 36,40 m ü. NN.

WICHTIGE HINWEISE:
Neben diesem Plan ist der entspr. Plan des Statikers, das Bodengutachten und das Brandschutzkonzept Grundlage der Ausführung. Alle Maße dieser Zeichnung sind vor Beginn der Ausführung genau zu prüfen. Bei Fehlern und Unstimmigkeiten muß der Planverfasser sofort benachrichtigt werden.

| f | u | n | architekten ingenieure

schillerstr. 7, 32052 herford
fon 05221 - 76 36 830
fax 05221 - 76 36 849
mail office@fun-architekt.de

BAUHERR Gemeinde Hünxe
Dorstenstr. 24
46569 Hünxe

PROJEKT Erweiterung Schulzentrum Hünxe
Neubau einer Schule
In den Elsen 34
46569 Hünxe

PLANBEZEICHNUNG
Grundriss Edgesgeschoss
Hauptkörper Rohbau

MASZSTAB 1:50
GEZEICHNET rab
PROJEKT-NR. HÜN-2406

EBENE 00
DATUM 07.07.2025
ZEICHNUNGS-NR. A09e-GR-00