


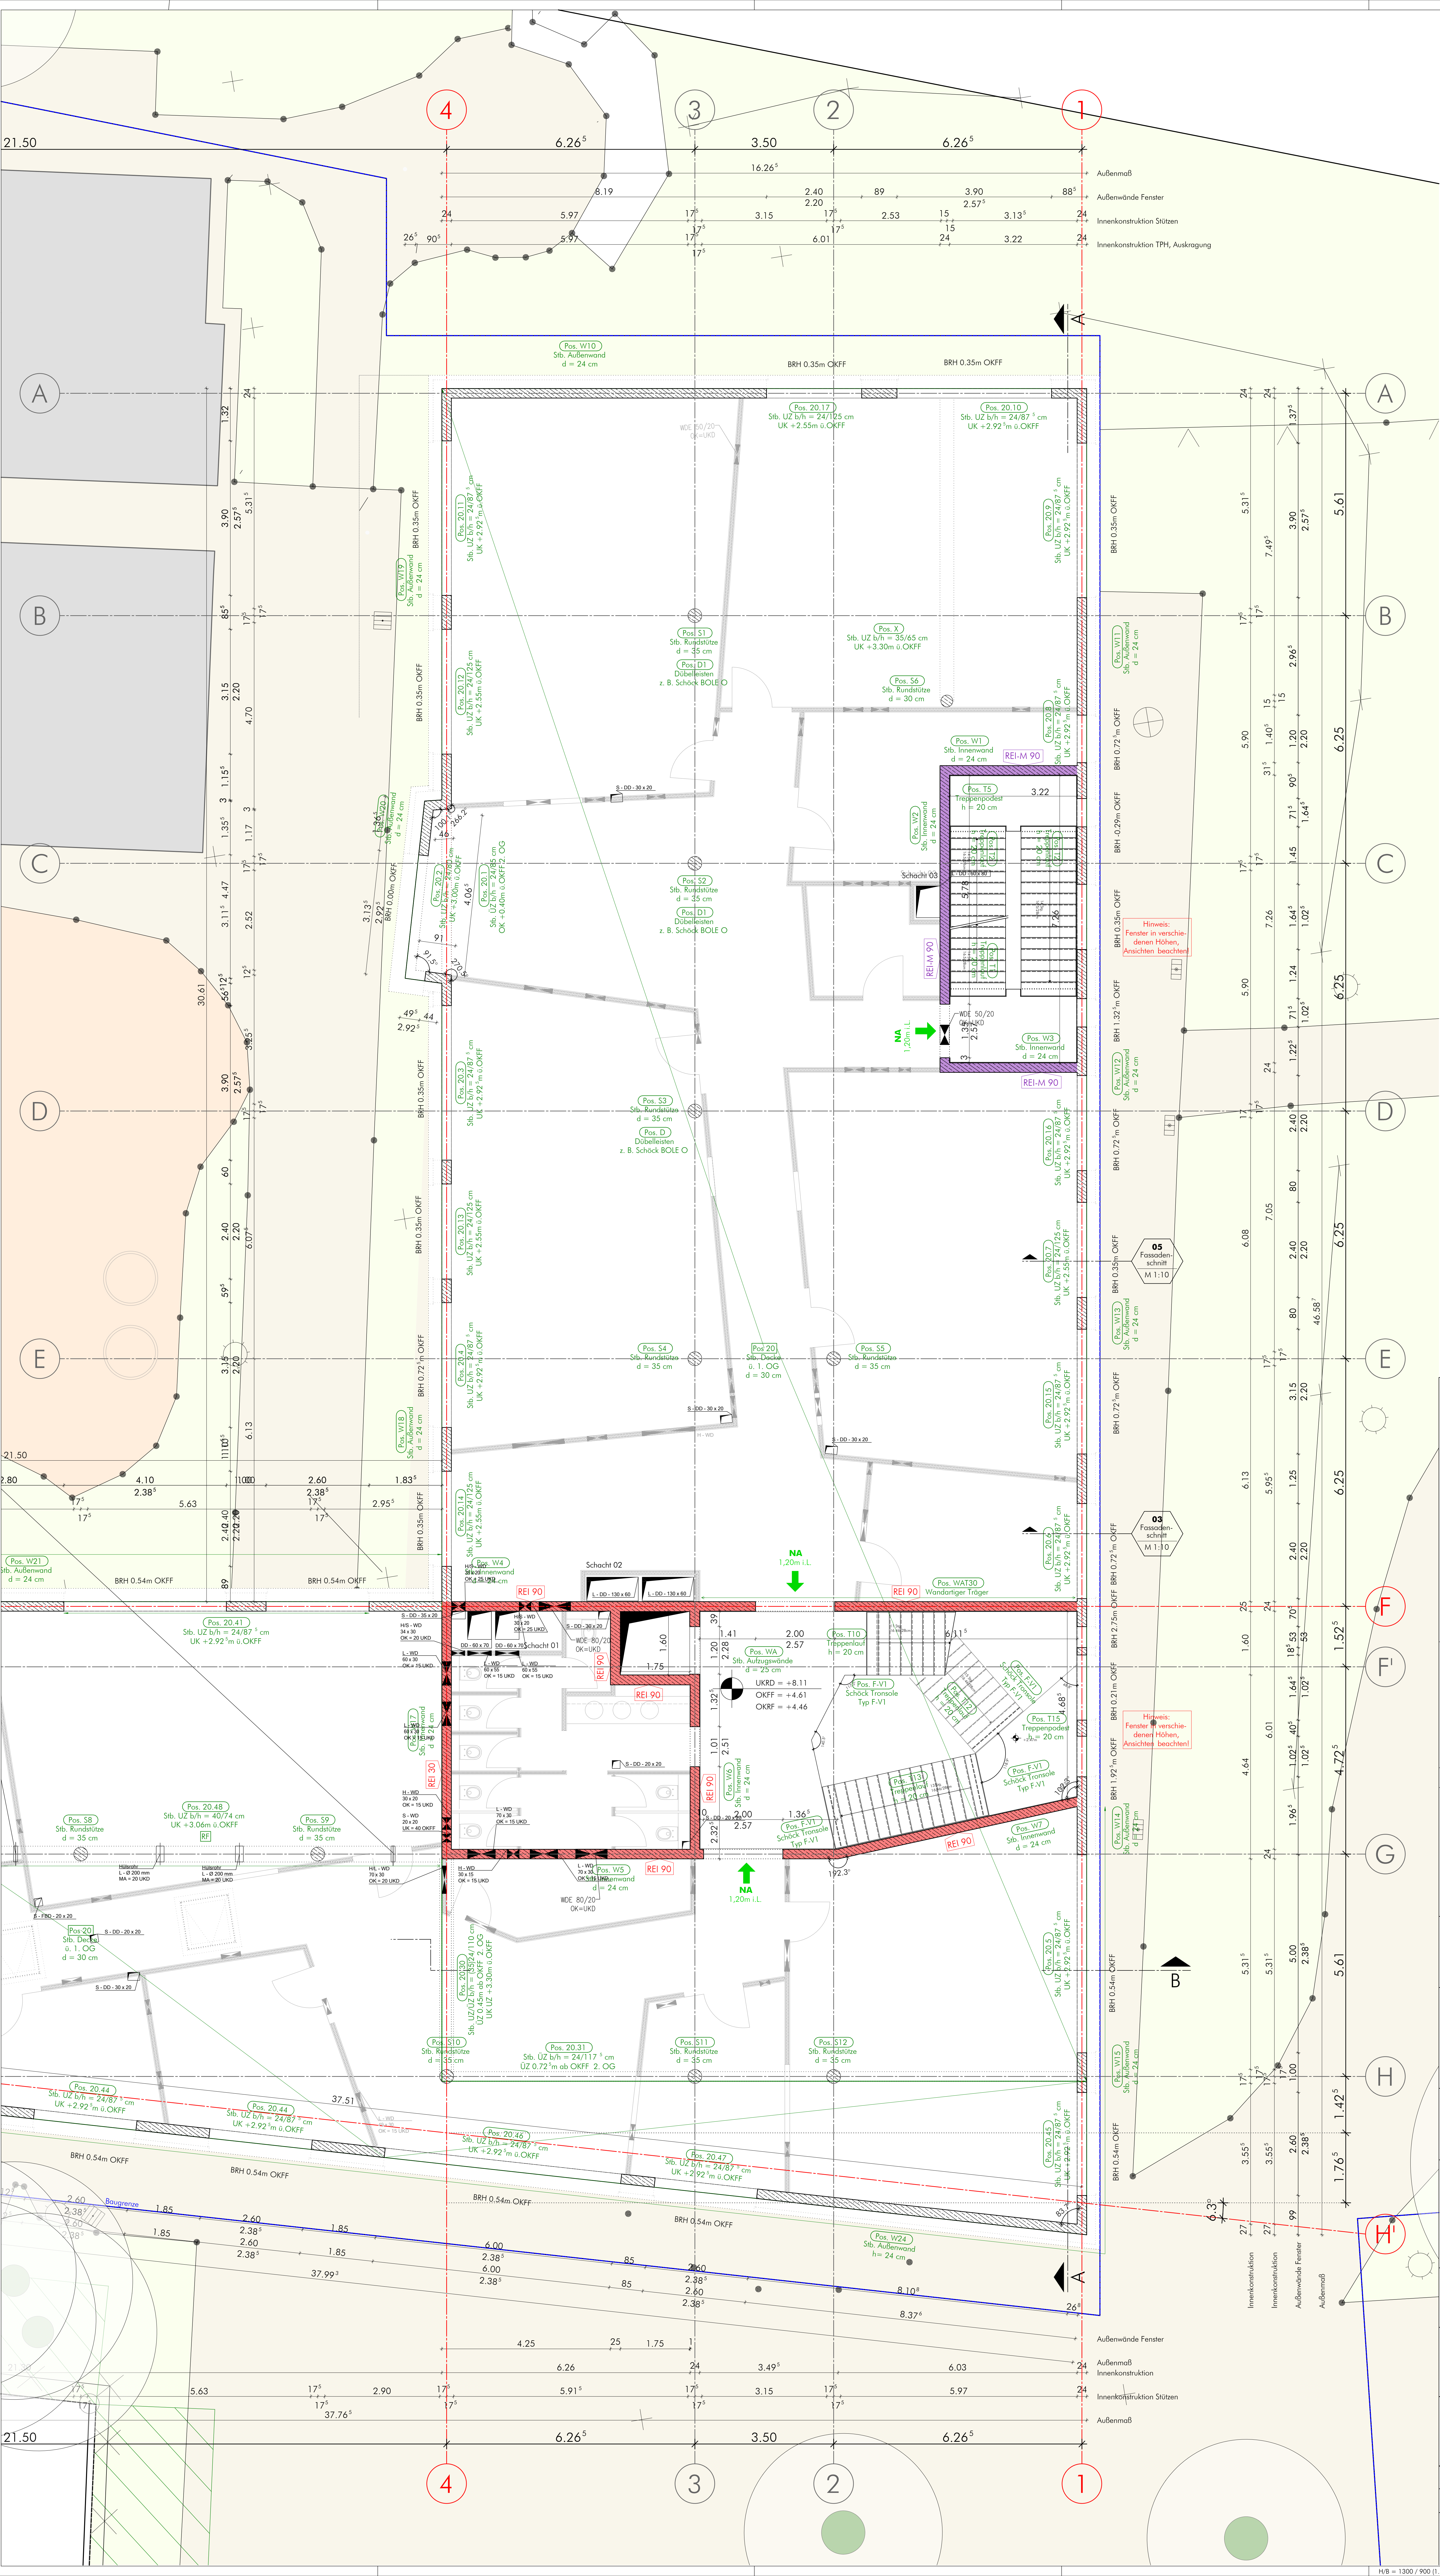

	Hauswerk		DO Deckendurchbruch
	Magerbeton		BO Bodendurchbruch
	Beton (unbewehrt) / Estrich		WD Wandschleibbruch
	Beton (bewehrt)		WS Wandschleib
	Beton Fertigwall		KB Korbbohrung
	Dämmstoff weich		RA Rohraushae
	Dämmstoff fest		OKFF OKFF
	Bauwerk feuerbeständig, nicht brennbare Stoffe (REI 90)		OKFF OKFF
	Bauwerk feuerbeständig, nicht brennbare Stoffe, mech. (REI/M 90)		OKFF OKFF

Höhenkoten:	UKRD	Unterkante Rohdecke	OKFF	Oberkante Rohfußboden
Altmaße:	UKFD	Unterkante Fertigdecke	OKFF	Oberkante Fertigfußboden
Altmaße:	UZ	Unterzug	BRH	Böschungshöhe
Altmaße:	STZ	Stützbohle	NA	Näherung
Brandschutz:	F50	feuerhemmend	Türen:	dichtschliessend
Altmaße:	F90	feuerbeständig	Altmaße:	dicht- u. selbstschliessend
Altmaße:	Mdb	Brandwand	Altmaße:	RS Rauchdicht

Index	Datum	gez.	Änderung
b	23.10.25	rab	Anpassung Türhöhen
c	15.12.25	rab	Anpassung Treppen, Positionen Fenster Achse A, Sanikpositionen, Dachfenster
d	14.01.26	rab	Anpassung Türhöhen und -breiten
e	15.06.26	rab	Durchbrüche gem. Fachplaner, Anpassungen Treppenhäuser, Anpassungen Dachfenster

WICHTIGE HINWEISE ZU DEN HÖHENANGABEN:
Alle Höhenangaben // Höhenquoten
beziehen sich auf OKFF

WICHTIGE HINWEISE:
Neben diesem Plan ist der entspr. Plan des Statikers, das Bodengutachten
und das Brandschutzkonzept Grundlage der Ausführung. Alle Maße dieser
Zeichnung sind vor Beginn der Ausführung genau zu prüfen.
Bei Fehlern und Unstimmigkeiten muß der Planverfasser sofort benachrichtigt
werden.

HÖHENANGABEN:
OKFF EG = ± 0,00 m
± 0.00 m = 36,40 m ü.NN.

| f | u | n | architekten ingenieure
schillerstr. 7, 32052 herford
fon 05221 - 76 36 830
fax 05221 - 76 36 849
mail office@fun-architekt.de

BAUHERR: Gemeinde Hünxe
Dorstener Str. 24
46569 Hünxe

PROJEKT: Erweiterung Schulzentrum Hünxe
Neubau einer Schule
In den Elsen 34
46569 Hünxe

PLANBEZEICHNUNG: **Grundriss 1. Obergeschoss**
Hauptkörper Rohbau

MASZSTAB	1:50	EBENE	00
GEZEICHNET	rab	DATUM	07.07.2025
PROJEKT-NR.		ZEICHNUNGS-NR.	

HÜN-2406 **A11e-GR-01**