


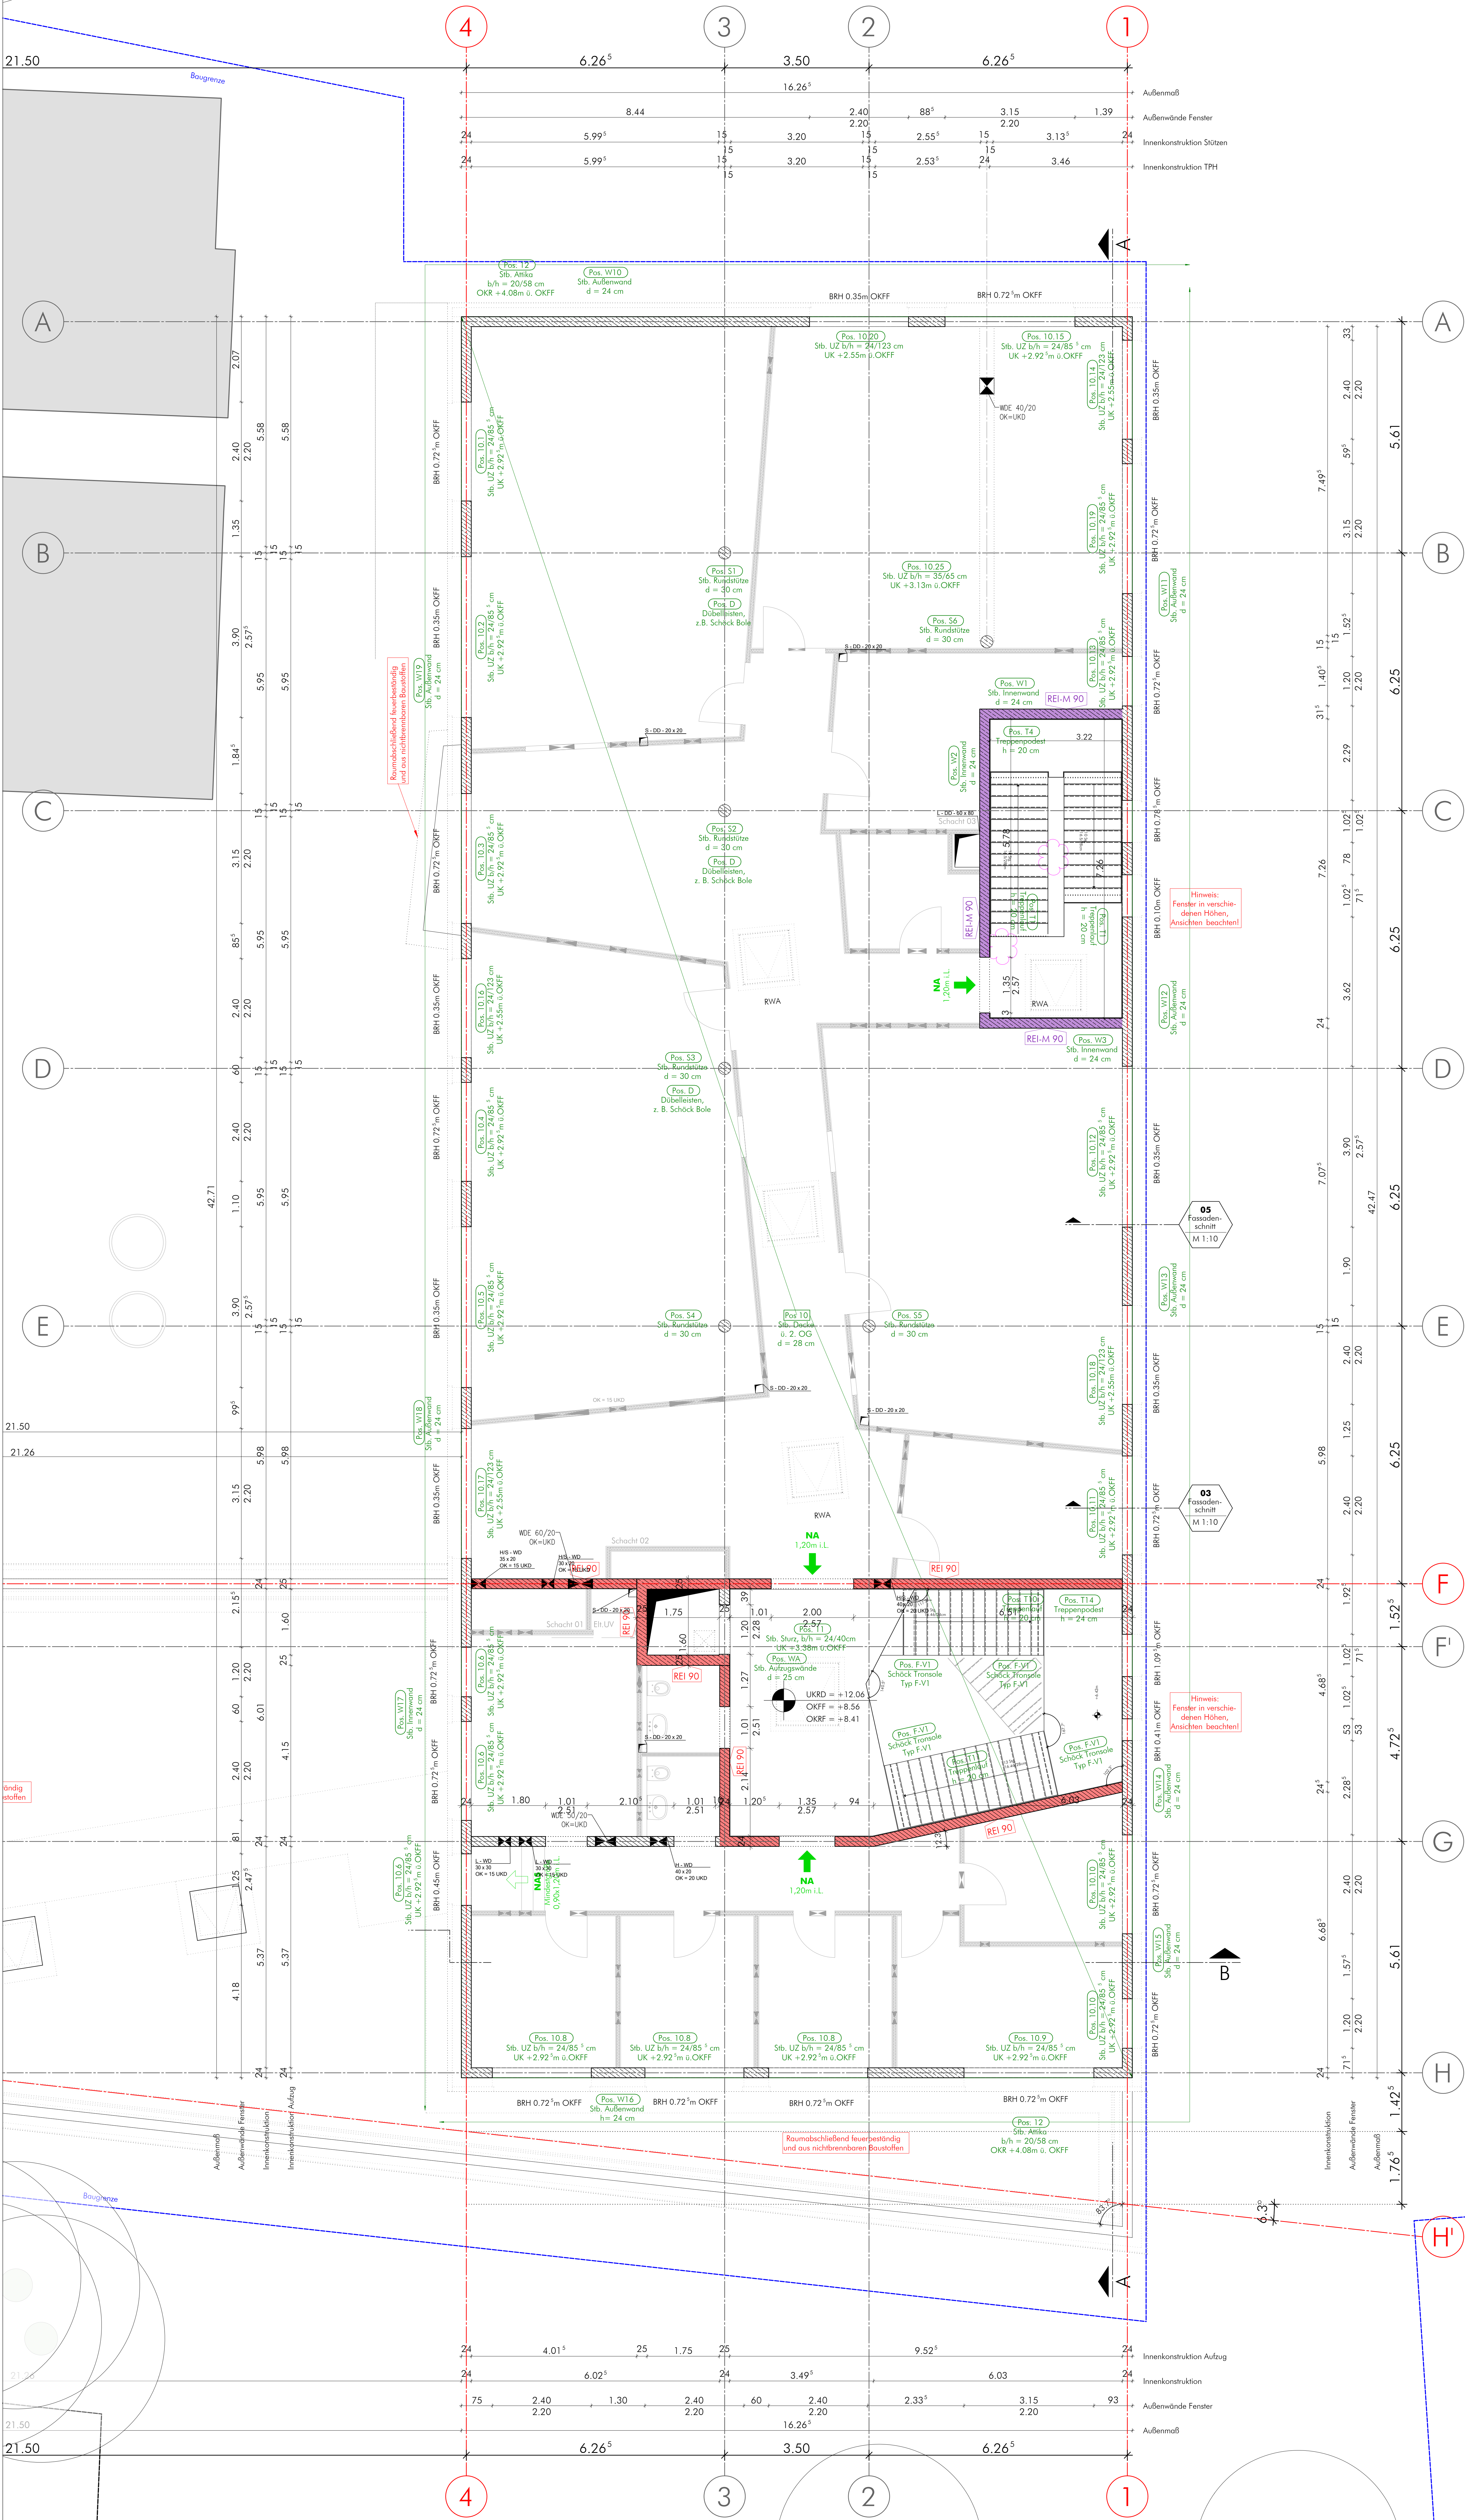

	Hauswerk		DO Deckendurchbruch
	Magerbeton		BO Bodendurchbruch
	Beton (unbewehrt) / Estrich		WD Wanddurchbruch
	Beton (bewehrt)		WS Wandschicht
	Beton Fertigteil		KB Kernbohrung
	Dämmstoff weich		RA Rohraushie
	Dämmstoff fest		OKFF Oberkante Rohfußboden
	Boutel feuerbeständig, nicht brennbare Stoffe; (REI 90)		OKFF Oberkante Rohfußboden
	Boutel feuerbeständig, nicht brennbare Stoffe, mech.; (REI-M 90)		Pos. Angabe Massivbau Statik

Höhenkoten:	UKRD Unterkante Rohdecke	OKFF Oberkante Rohfußboden
UKFD Unterkante Fertiggleiche	OKFF Oberkante Fertigfußboden	
Algemein:	UZ Unterzug	BRH Böschungshöhe
STZ Stützbohle	NA Notausgang	
Brandschutz:	F50 feuerhemmend	Türen:
F90 feuerbeständig	Mdb Brandwand	dtb dicht, -S selbstschließend
		RS Rauchdicht

Index	Datum	gez.	Änderung
b	23.10.25	rab	Anpassung Türhöhen
c	15.12.25	rab	Anpassung Treppen, Positionen Fenster Achse A, Fenster Achse 4, Sanikpositionen, Dachfenster
d	14.01.26	rab	Anpassung Türhöhen und -breiten
e	15.06.26	rab	Durchbrüche gem. Fachplaner, Anpassungen Treppenhäuser, Anpassungen Dachfenster

WICHTIGE HINWEISE ZU DEN HÖHENANGABEN:
Alle Höhenangaben / Höhenquoten beziehen sich auf OKFF

WICHTIGE HINWEISE:
Neben diesem Plan ist der entspr. Plan des Statikers, das Bodengutachten und das Brandschutzkonzept Grundlage der Ausführung. Alle Maße dieser Zeichnung sind vor Beginn der Ausführung genau zu prüfen. Bei Fehlern und Unstimmigkeiten muß der Planverfasser sofort benachrichtigt werden.

HÖHENANGABEN:
OKFF EG = ± 0,00 m
± 0.00 m = 36,40 m ü.NN.

| f | u | n | architekten ingenieure

schillerstr. 7, 32052 herford
fon 05221 - 76 36 830
fax 05221 - 76 36 849
mail office@fun-architekt.de

BAUHERR Gemeinde Hünxe
Dorstenstr. 24
46569 Hünxe

PROJEKT Erweiterung Schulzentrum Hünxe
Neubau einer Schule
In den Elsen 34
46569 Hünxe

PLANBEZEICHNUNG
Grundriss 2. Obergeschoss
Hauptkörper Rohbau

MASZSTAB	1:50	EBENE	00
GEZEICHNET	rab	DATUM	07.07.2025
PROJEKT-NR.	HÜN-2406	ZEICHNUNGS-NR.	A13e-GR-02