


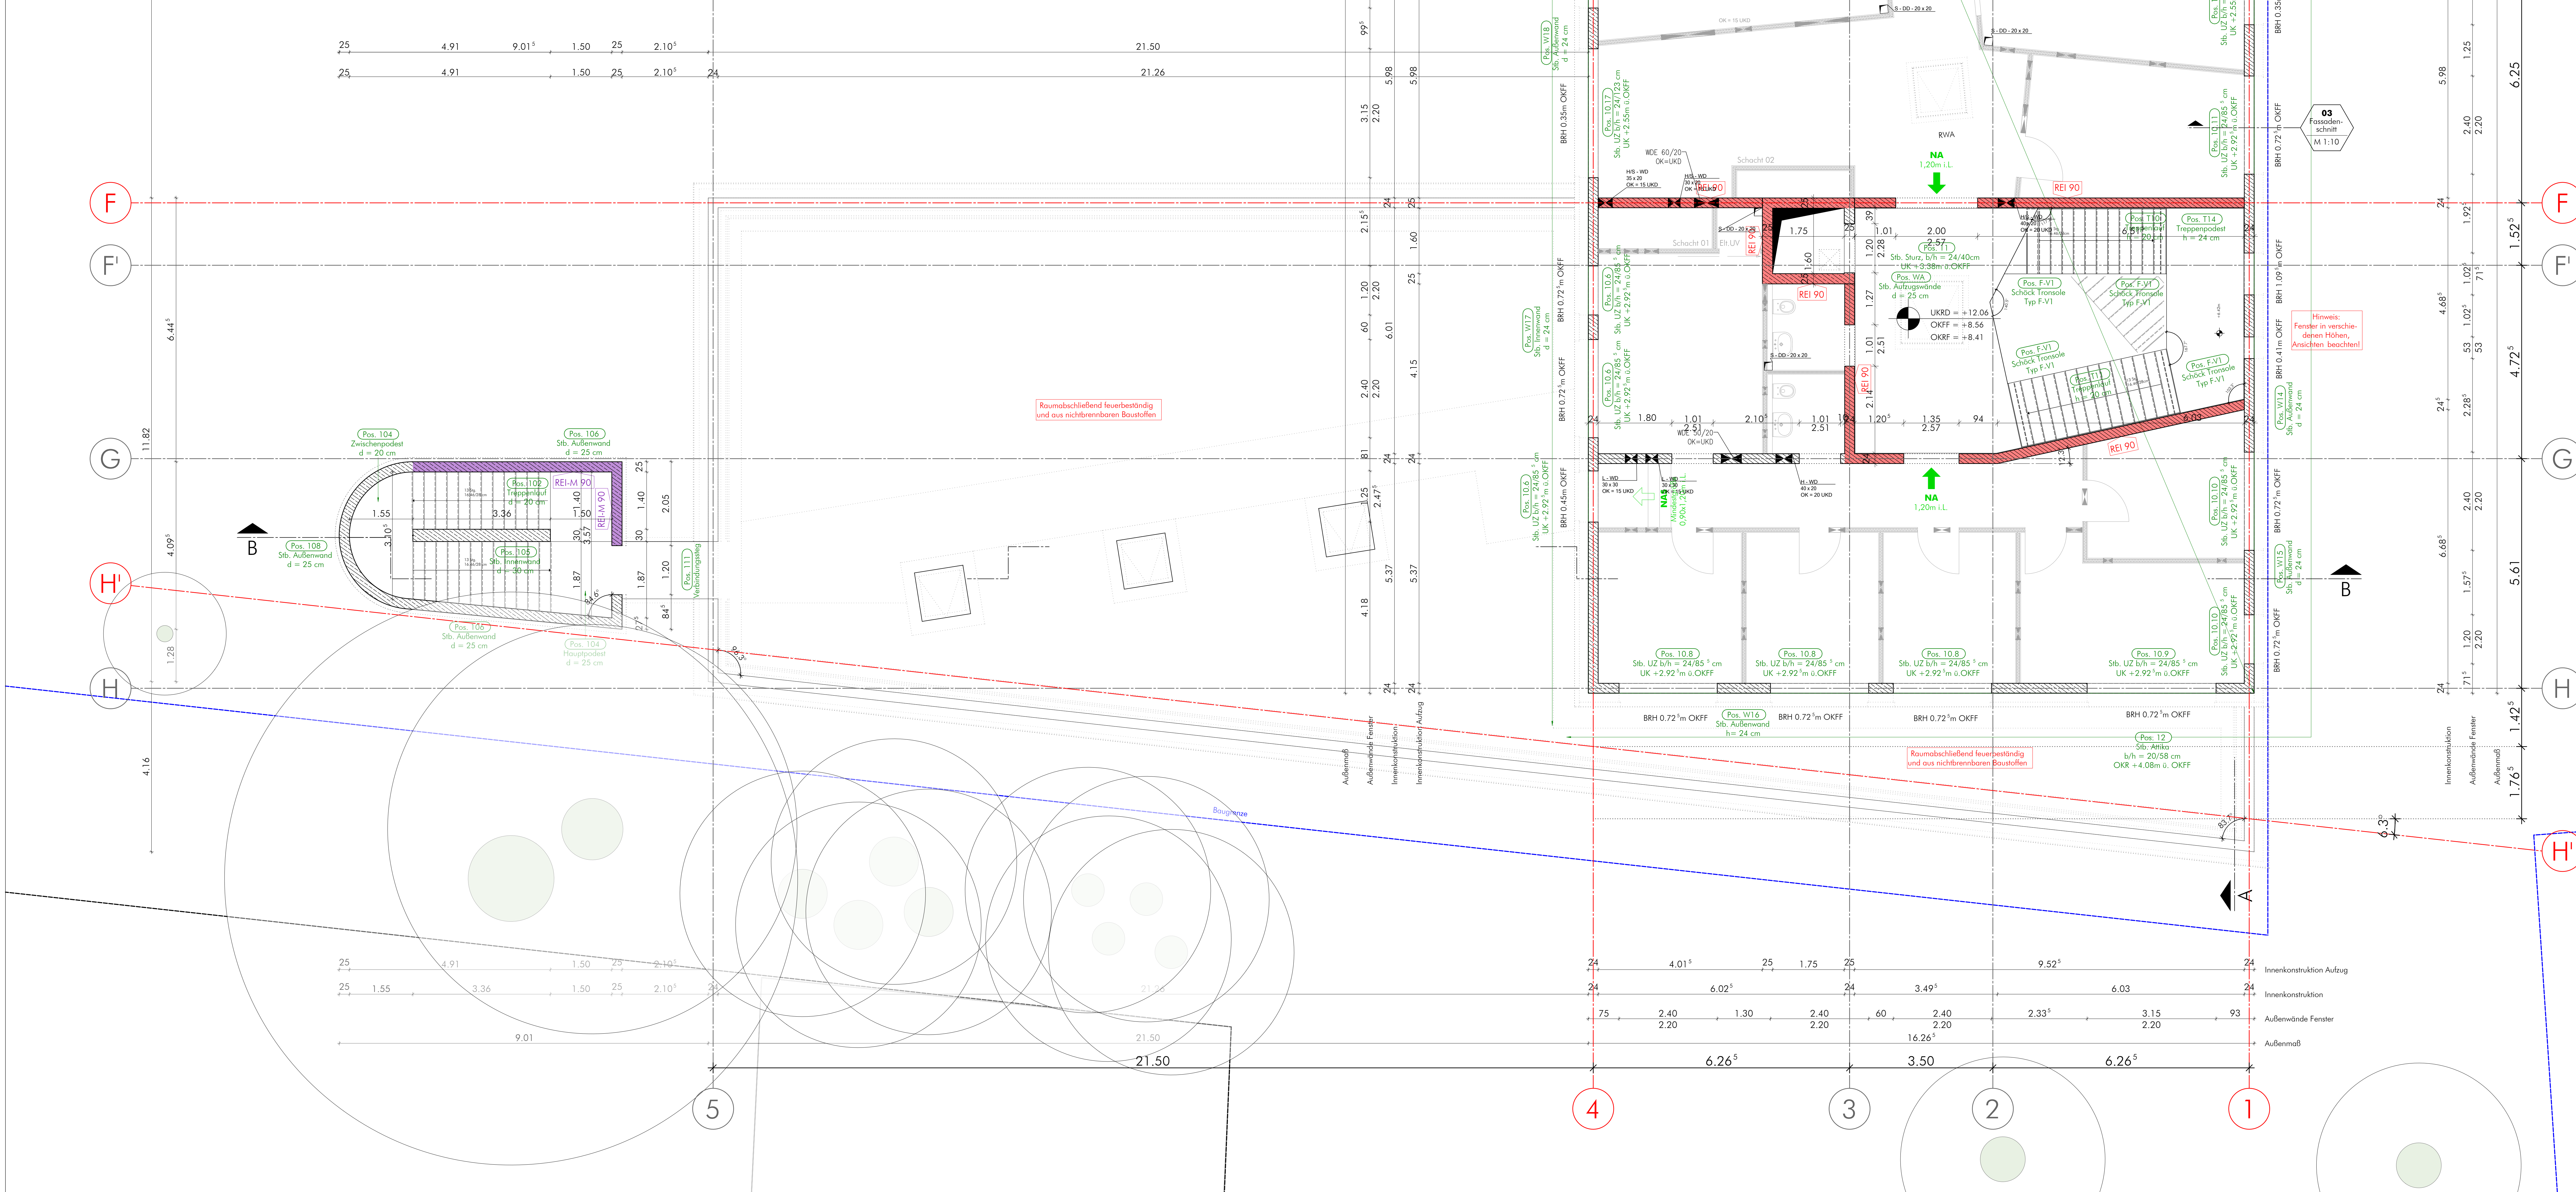

Mauerwerk

Magerbeton

Beton (unbewehrt) / Estrich

Beton (bewehrt)

Beton Fertigteil

Dämmstoff weich

Dämmstoff fest

Bauteil feuerbeständig, nicht brennbare Stoffe: (REI 90)

Bauteil feuerbeständig, nicht brennbare Stoffe, mech.: (REI-M 90)

DD Deckendurchbruch

BD Bodendurchbruch

WD Wandsdurchbruch

WS Wandschlitze

KB Kernbohrung

RA Rohrause

OKFF OKFF

OKFF OKFF

Pos. Angabe Massivbau Statik

Durchbrüche: H: Heizung, L: Lüftung, S: Sanitär, E: Elektro

Höhenkoten: UKRD Unterkante Rohdecke, UKFD Unterkante Fertigdecke, Allgemein: UZ Unterzug, STZ Stützhöhe, Brandschutz: F30 feuerhemmend, F90 feuerbeständig, Mob. Mobiliar

OKFF Oberkante Rohfußboden, OKFF Oberkante Fertigfußboden, BRH Brüstungshöhe, NA Notausgang, Türen: dt dicht-, & selbstschließend, dr drüch-, & selbstschließend, RS Rauchschicht

Index

Datum

gez.

Änderung

b	23.10.25	rab	Anpassung Türhöhen
c	15.12.25	rab	Anpassung Treppen, Positionen Fenster Achse A, Fenster Achse 4, Statikpositionen, Dachfenster
d	14.01.26	rab	Anpassung Türhöhen und -breiten
e	15.06.26	rab	Durchbrüche gem. Fachplaner, Anpassungen Treppenhäuser, Anpassungen Dachfenster

WICHTIGE HINWEISE ZU DEN HÖHENANGABEN:

Alle Höhenangaben / Höhenquoten beziehen sich auf OKFF

WICHTIGE HINWEISE:

Neben diesem Plan ist der entspr. Plan des Statikers, das Bodengutachten und das Brandschutzkonzept Grundlage der Ausführung. Alle Maße dieser Zeichnung sind vor Beginn der Ausführung genau zu prüfen. Bei Fehlern und Unstimmigkeiten muß der Planverfasser sofort benachrichtigt werden.

HÖHENANGABEN:

OKFF EG = ± 0,00 m

± 0,00 m = 36,40 m ü.N.N.

f | u | n | architekten ingenieure

schillerstr. 7, 32052 herford

fon 05221 - 76 36 830

fax 05221 - 76 36 849

mail office@fun-architekt.de

BAUHERR

Gemeinde Hünxe

Dorstener Str. 24

46569 Hünxe

PROJEKT

Erweiterung Schulzentrum Hünxe

Neubau einer Schule

In den Elsen 34

46569 Hünxe

PLANBEZEICHNUNG

Grundriss 2. Obergeschoss

Riegel Rohbau

MASZSTAB

1:50

EBENE

00

GEZEICHNET

rab

DATUM

07.07.2025

PROJEKT-NR.

ZEICHNUNGS-NR.

HÜN-2406

A14e-GR-02

H/B = 594 / 1450 (0,86m) Allplan 2023