
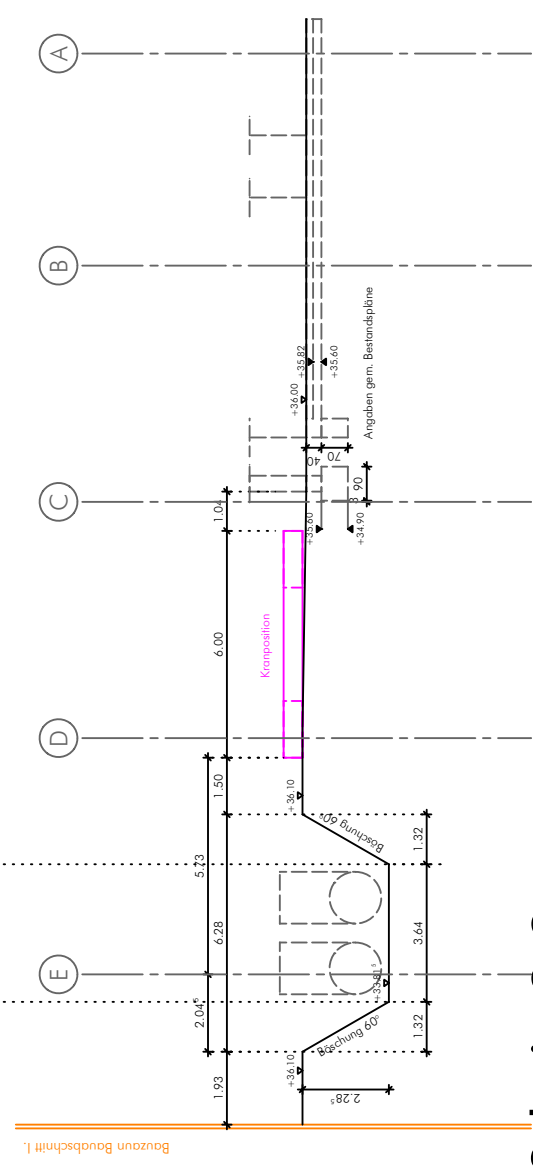


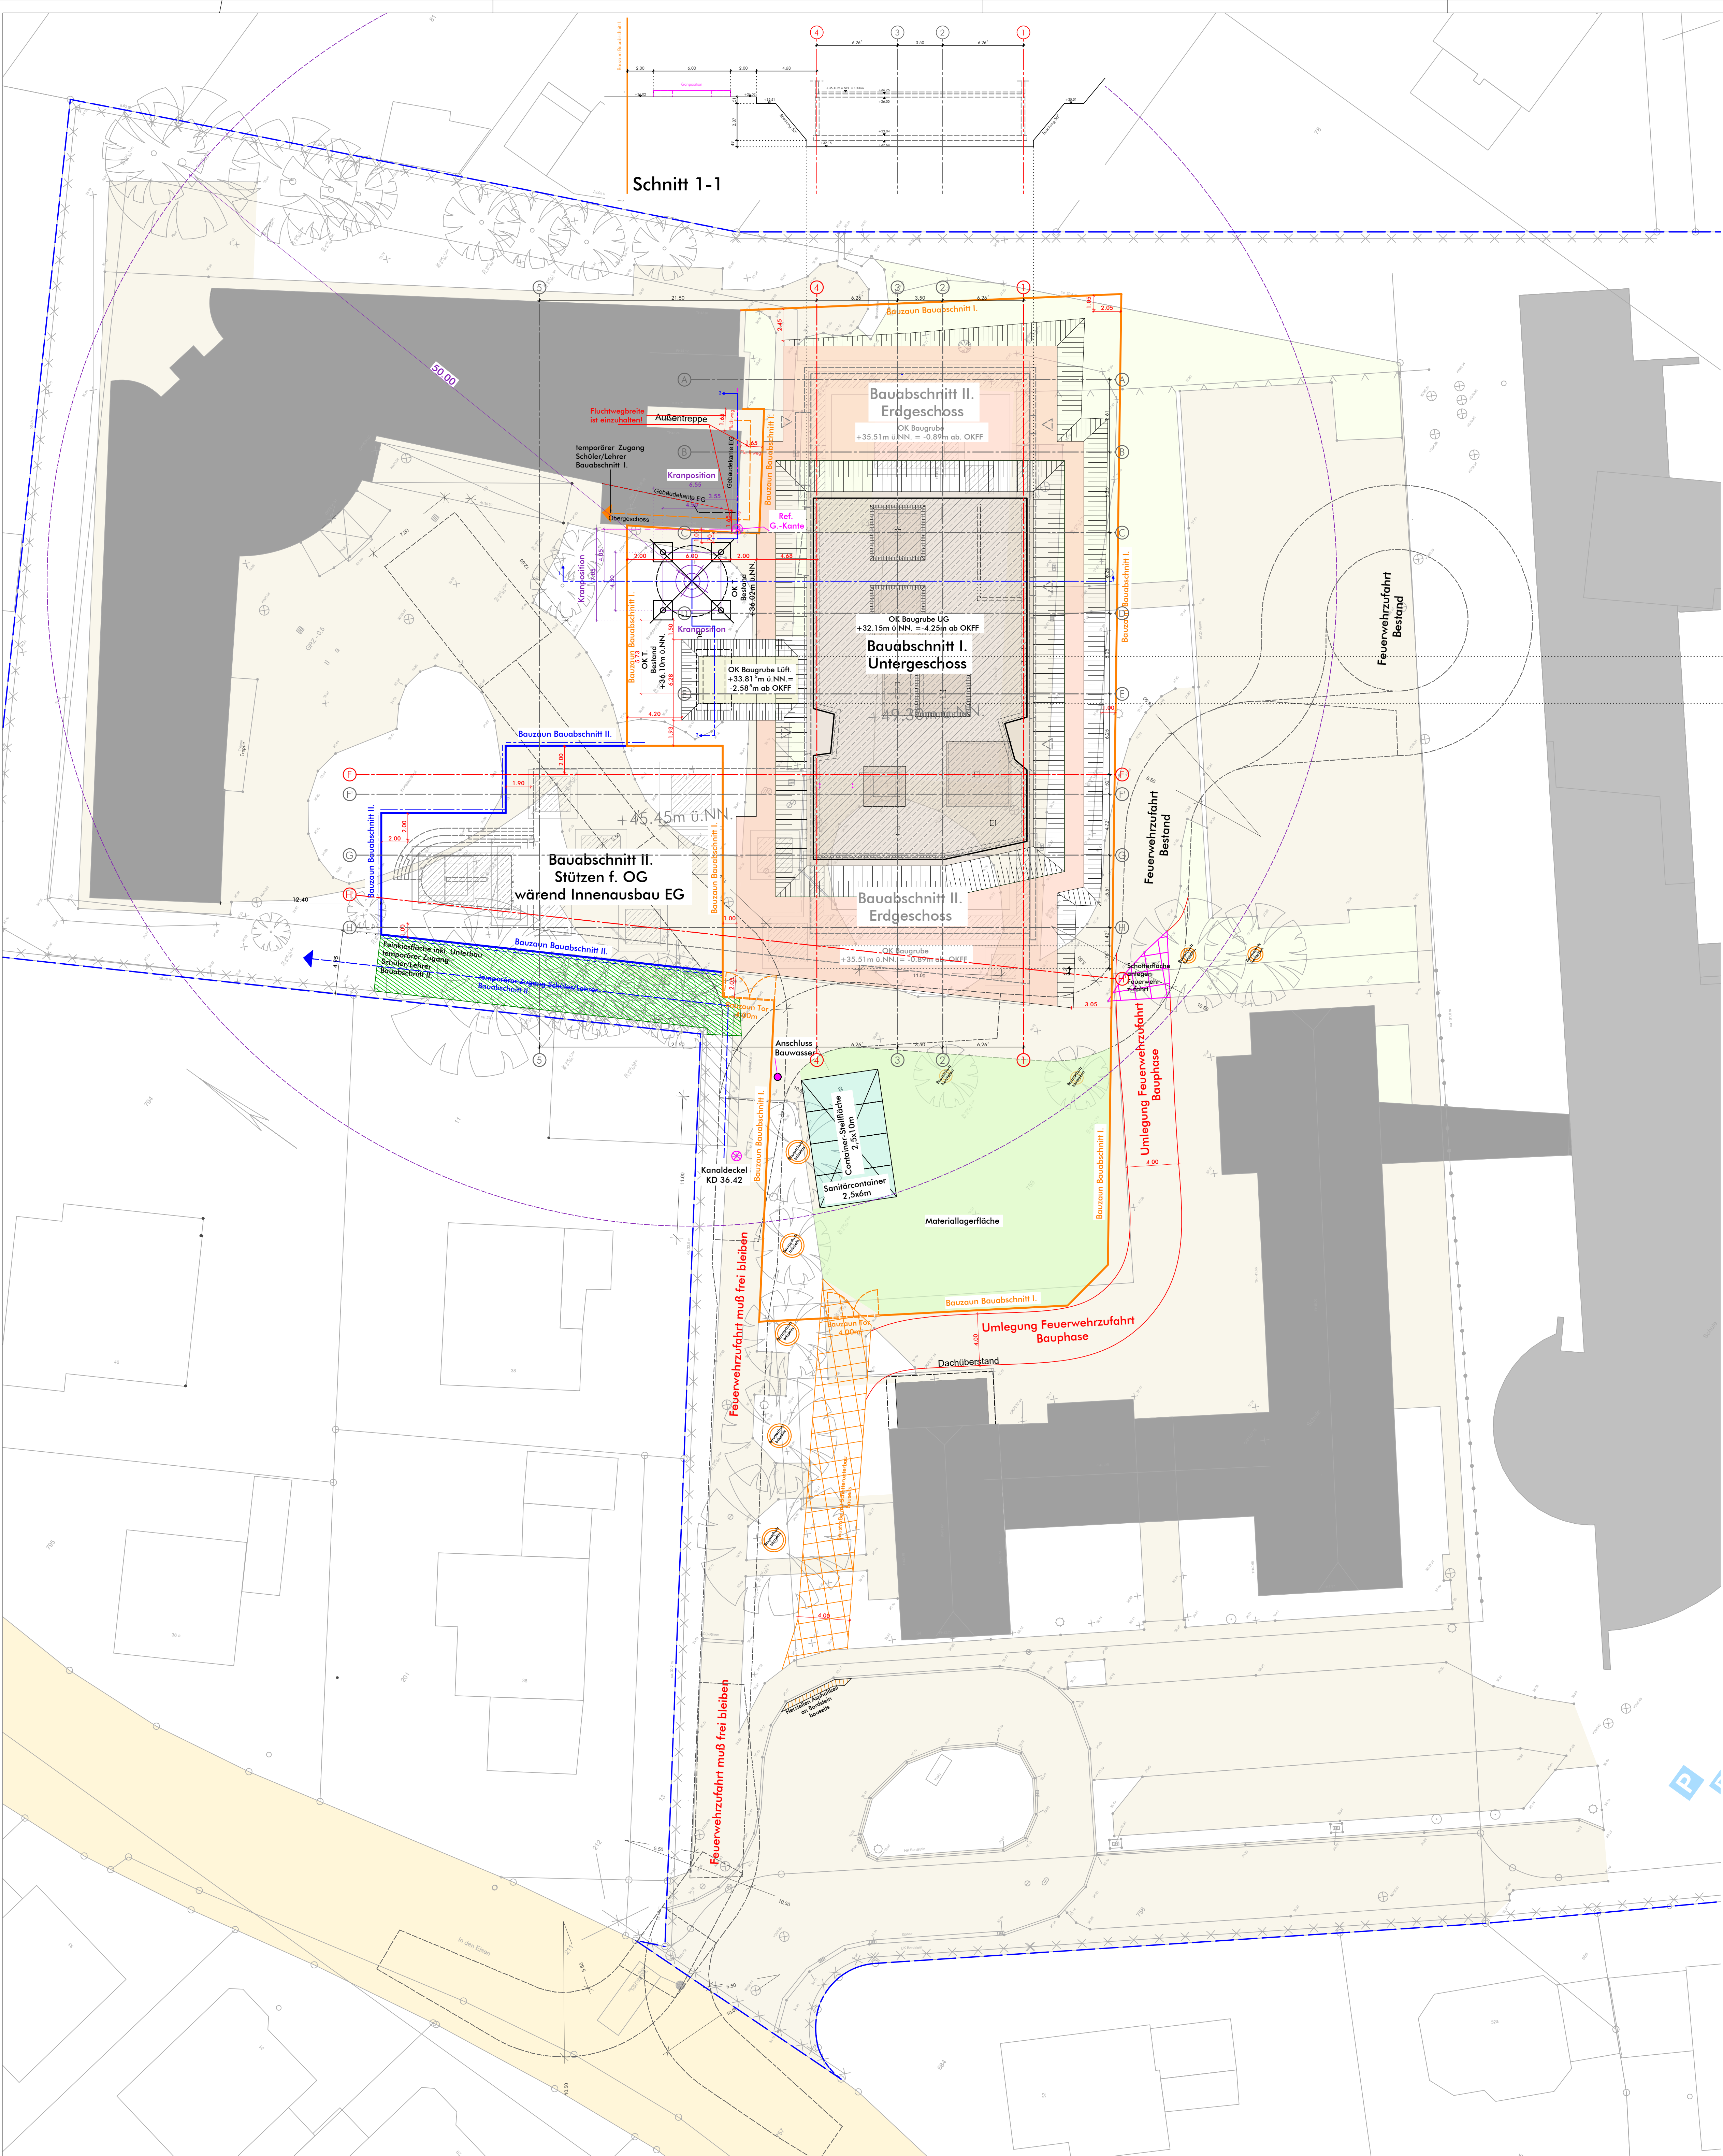

LEGENDE

Baumfällungen

Bäume Bestand

Bäume Neu

Grüne Spielfläche (Naturmah)

Spielfläche

Grünfläche

Befestigte Fläche

Befestigte Fläche (Fußgänger)

Verkehrsfläche

GRUNDRISS ROHBAU

Mauerwerk

Magerbeton

Beton (unbewehrt) / Estrich

Beton (bewehrt)

Beton Fertigteil

Dämmstoff weich

Dämmstoff fest

Bauwerk feuerbeständig, nicht
brennbare Stoffe: (REI 90)

Bauwerk feuerbeständig, nicht
brennbare Stoffe, mech.:
(REI-M 90)

DD Deckendurchbruch

BD Bodendurchbruch

WD Wanddurchbruch

WS Wandschlitz

KB Kernbohrung

RA Rohrschne

OKFF Oberkante Fertigfußboden

OKRF Oberkante Rohfußboden

Pos. Angabe Massivbau Statik

Durchbrüche:

H: Heizung

S: Sanitär

L: Lüftung

E: Elektro

Höhenkoten:

UKRD Unterkante Rohdecke

UKFD Unterkante Fertigdecke

Allgemein:

UZ Unterzug

STZ Sturzhöhe

Brandschutz:

F30 feuerhemmend

F90 feuerbeständig

Mnb Brandwand

OKRF Oberkante Rohfußboden

OKFF Oberkante Fertigfußboden

BRH Brüstungshöhe

NA Notausgang

Türen:

dt dichtschiessend

dis dicht-, & selbstschiessend

RS Rauchsicht

Index	Datum	gez.	Änderung
a	19.01.26	eer	Baugrube Achse 4/B; OK Baugrube UG; Kranposition

WICHTIGE HINWEISE ZU DEN HÖHENANGABEN:

Alle Höhenangaben / Höhenquoten beziehen sich auf OKFF

WICHTIGE HINWEISE:

Neben diesem Plan ist der entspr. Plan des Statikers, das Bodengutachten und das Brandschutzkonzept Grundlage der Ausführung. Alle Maße dieser Zeichnung sind vor Beginn der Ausführung genau zu prüfen.
Bei Fehlern und Unstimmigkeiten muß der Planverfasser sofort benachrichtigt werden.

HÖHENANGABEN:

OKFF EG = ± 0,00 m
± 0.00 m = 36,40 m ü.NN.

| f | u | n | architekten ingenieure

schillerstr. 7, 32052 herford

fon 05221 - 76 36 830

fax 05221 - 76 36 849

mail office@fun-architekt.de

BAUHERR

Gemeinde Hünxe
Dorstener Str. 24
46569 Hünxe

PROJEKT

Erweiterung Schulzentrum Hünxe
Neubau einer Schule
In den Elsen 34
46569 Hünxe

PLANBEZEICHNUNG

Baustelleneinrichtungsplan
Bauabschnitt I. + II.

MASZSTAB 1:200

EBENE LP

GEZEICHNET eer

DATUM 09.01.2026

PROJEKT-NR.

ZEICHNUNGS-NR.

HÜN-2406

A211a-BE-LP

H/B = 841 / 950 (0.80m²) Allplan 2023