


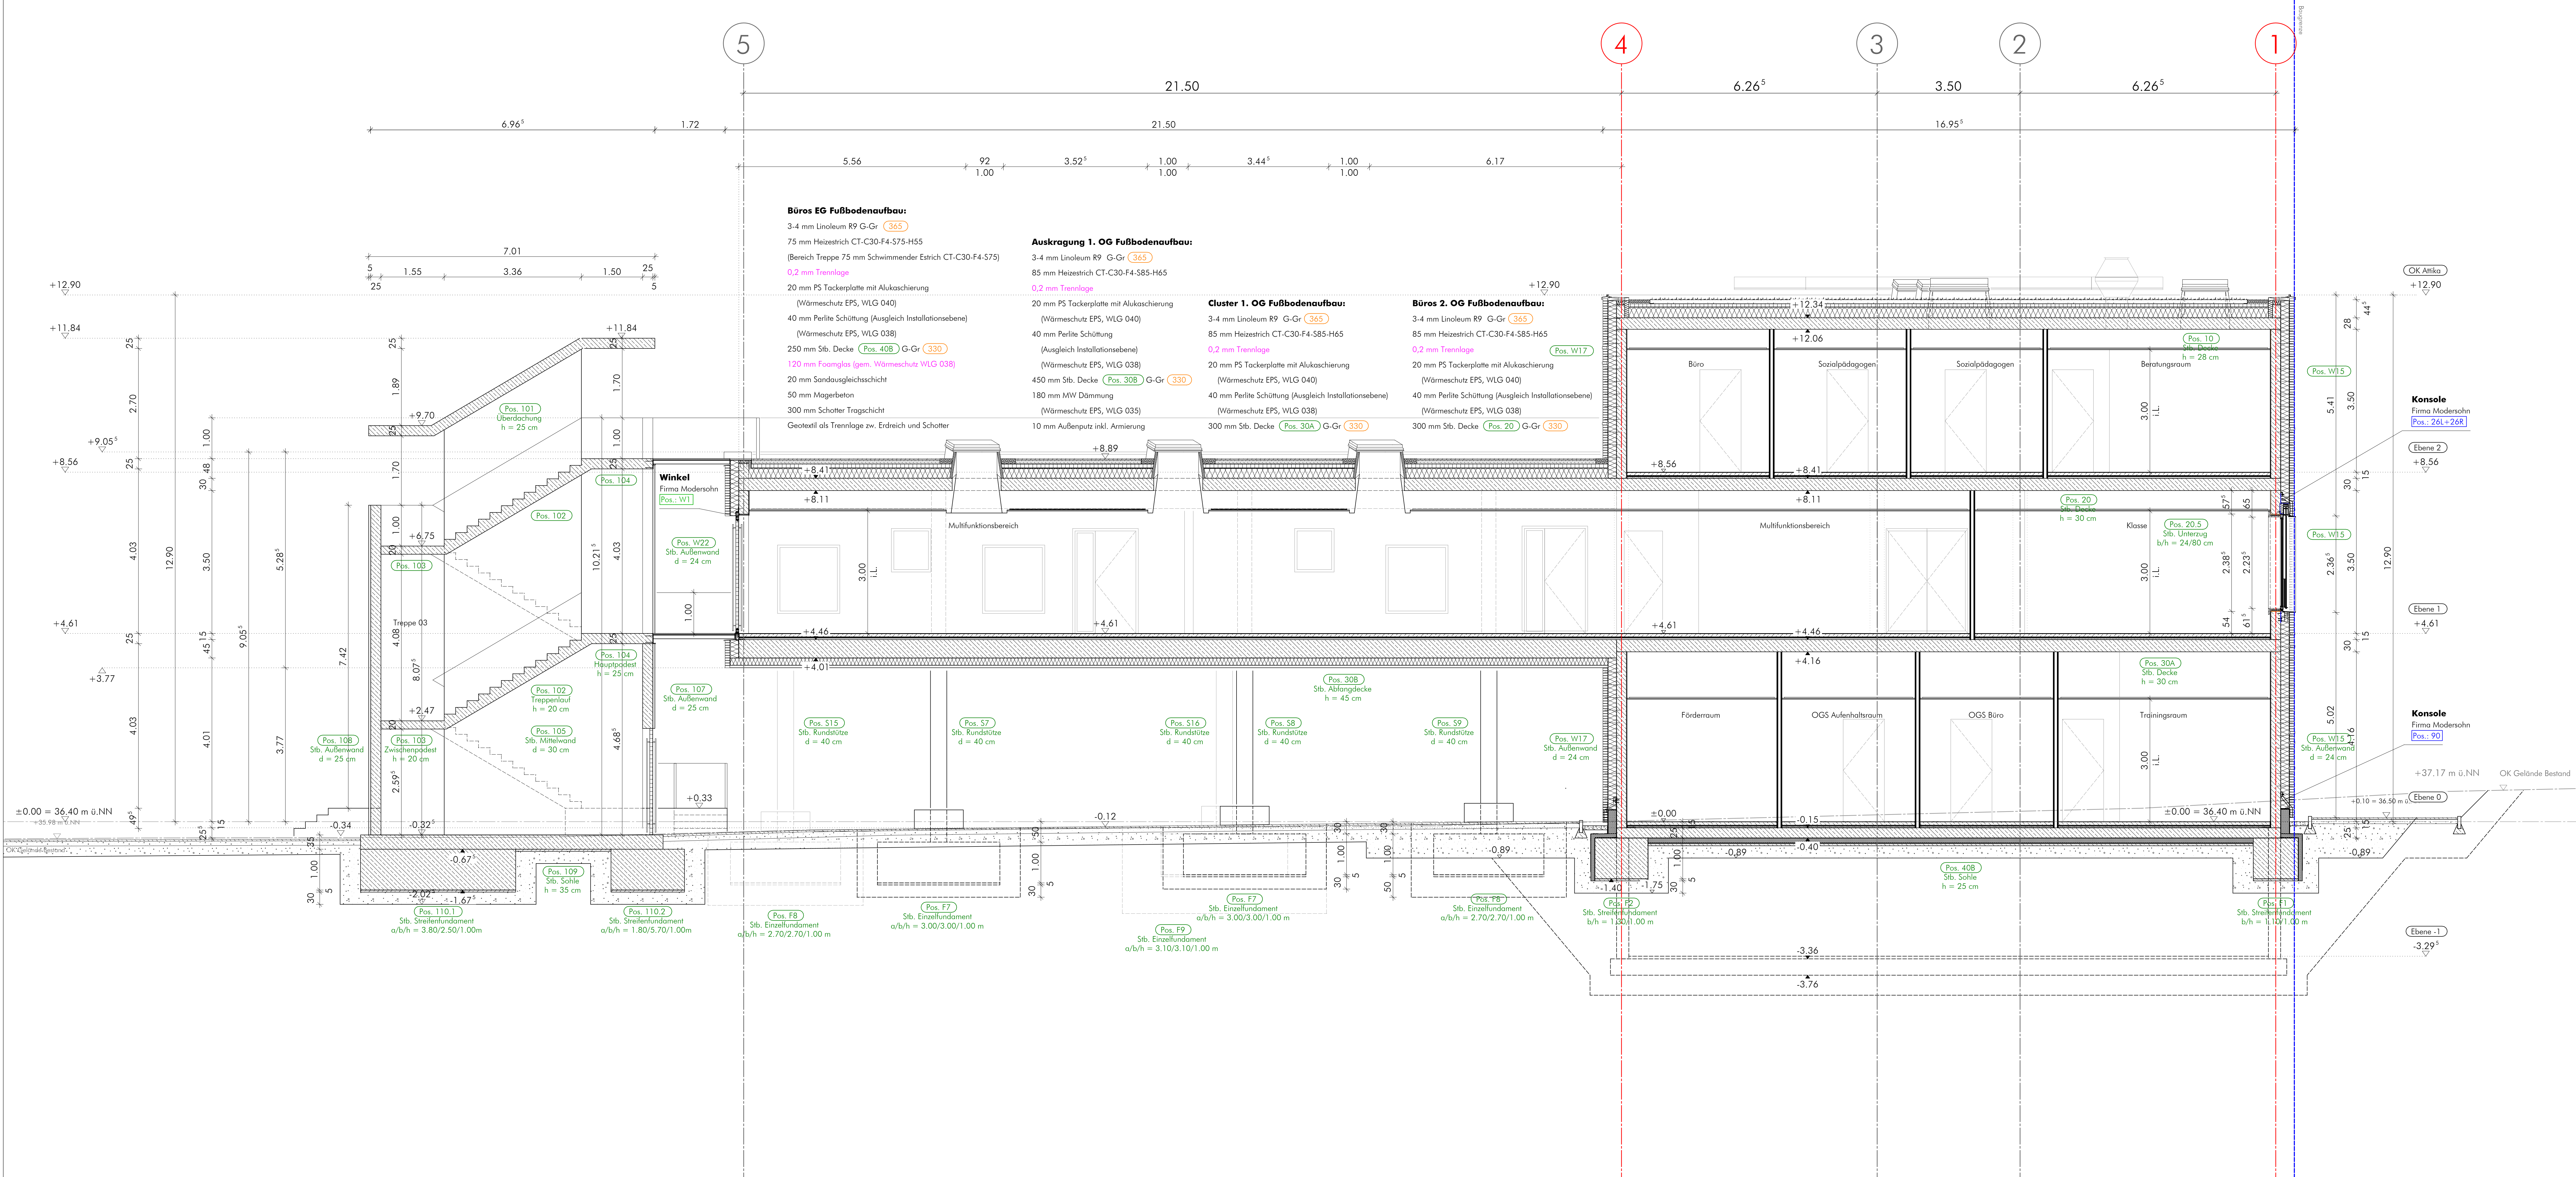

	Mauerwerk		DD Deckendurchbruch
	Magerbeton		RD Bodendurchbruch
	Beton (unbewehrt) / Estrich		WD Wandsdurchbruch
	Beton (bewehrt)		WS Wandschlitz
	Beton Fertigteil		KB Kernbohrung
	Dämmstoff weich		RA Rohrtrasse
	Dämmstoff fest		OKFF OKRF
	Bauteil feuerbeständig, nicht brennbare Stoffe (REI 90)		Angabe Massivbau Statik
	Bauteil feuerbeständig, nicht brennbare Stoffe, mech.: (REI-M 90)		Durchdrüche: H-Heizung
			S-Sanitär
			L-Lüftung
			E-Elektro

Höhenkoten:	UKRD Unterkannte Rohdecke	OKRF Oberkannte Rohfußboden
UKFD Unterkannte Fertigdecke	OKRF Oberkannte Fertigfußboden	
Allgemein:	UZ Unterzug Sturzhöhe	BRH Brüstungshöhe
STZ Sturzhöhe	NA Notausgang	NA Notausgang
Brandschutz:	F30 feuerhemmend	dt dichtschliessend
F90 feuerbeständig	dt dicht- & selbstschliessend	dt dicht- & selbstschliessend
MeB Brandwand	RS Rauchdicht	RS Rauchdicht

Index	Datum	gez.	Änderung
a	08.10.25	sto	Anpassung der Geländehöhen von 1,2m auf 1m
b	23.10.25	sto	Anpassung Stütze Pos. S9
c	15.12.25	sto/rab	Ergänzung Konsolen, Bodenauflagen, Anpassungen Treppen, Gründung und Böschung, Streifen- und Einzelfundamente
d	14.01.26	rab	Anpassung Türhöhen und -breiten
e	15.06.26	rab	Anpassungen Treppenhäuser, Dachfenster

WICHTIGE HINWEISE ZU DEN HÖHENANGABEN:
Alle Höhenangaben / Höhenquoten beziehen sich auf OKFF

WICHTIGE HINWEISE:
Neben diesem Plan ist der entspr. Plan des Statikers, das Bodengutachten und das Brandschutzkonzept Grundlage der Ausführung. Alle Maße dieser Zeichnung sind vor Beginn der Ausführung genau zu prüfen. Bei Fehlern und Unstimmigkeiten muß der Planverfasser sofort benachrichtigt werden.

HÖHENANGABEN:
OKFF EG = ± 0,00 m
± 0,00 m = 36,40 m ü.NN.

f | u | n | architekten ingenieure

schillerstr. 7, 32052 herford
fon 05221 - 76 36 830
fax 05221 - 76 36 849
mail office@fun-architekt.de

BAUHERR
Gemeinde Hünxe
Dorstener Str. 24
46569 Hünxe

PROJEKT
Erweiterung Schulzentrum Hünxe
Neubau einer Schule
In den Elsen 34
46569 Hünxe

PLANBEZEICHNUNG
Schnitt BB

MASZSTAB	1:50	EBENE	SN
GEZEICHNET	ies/vfa	DATUM	07.07.2025
PROJEKT-NR.		ZEICHNUNGS-NR.	

HÜN-2406 A32e-SN-BB