




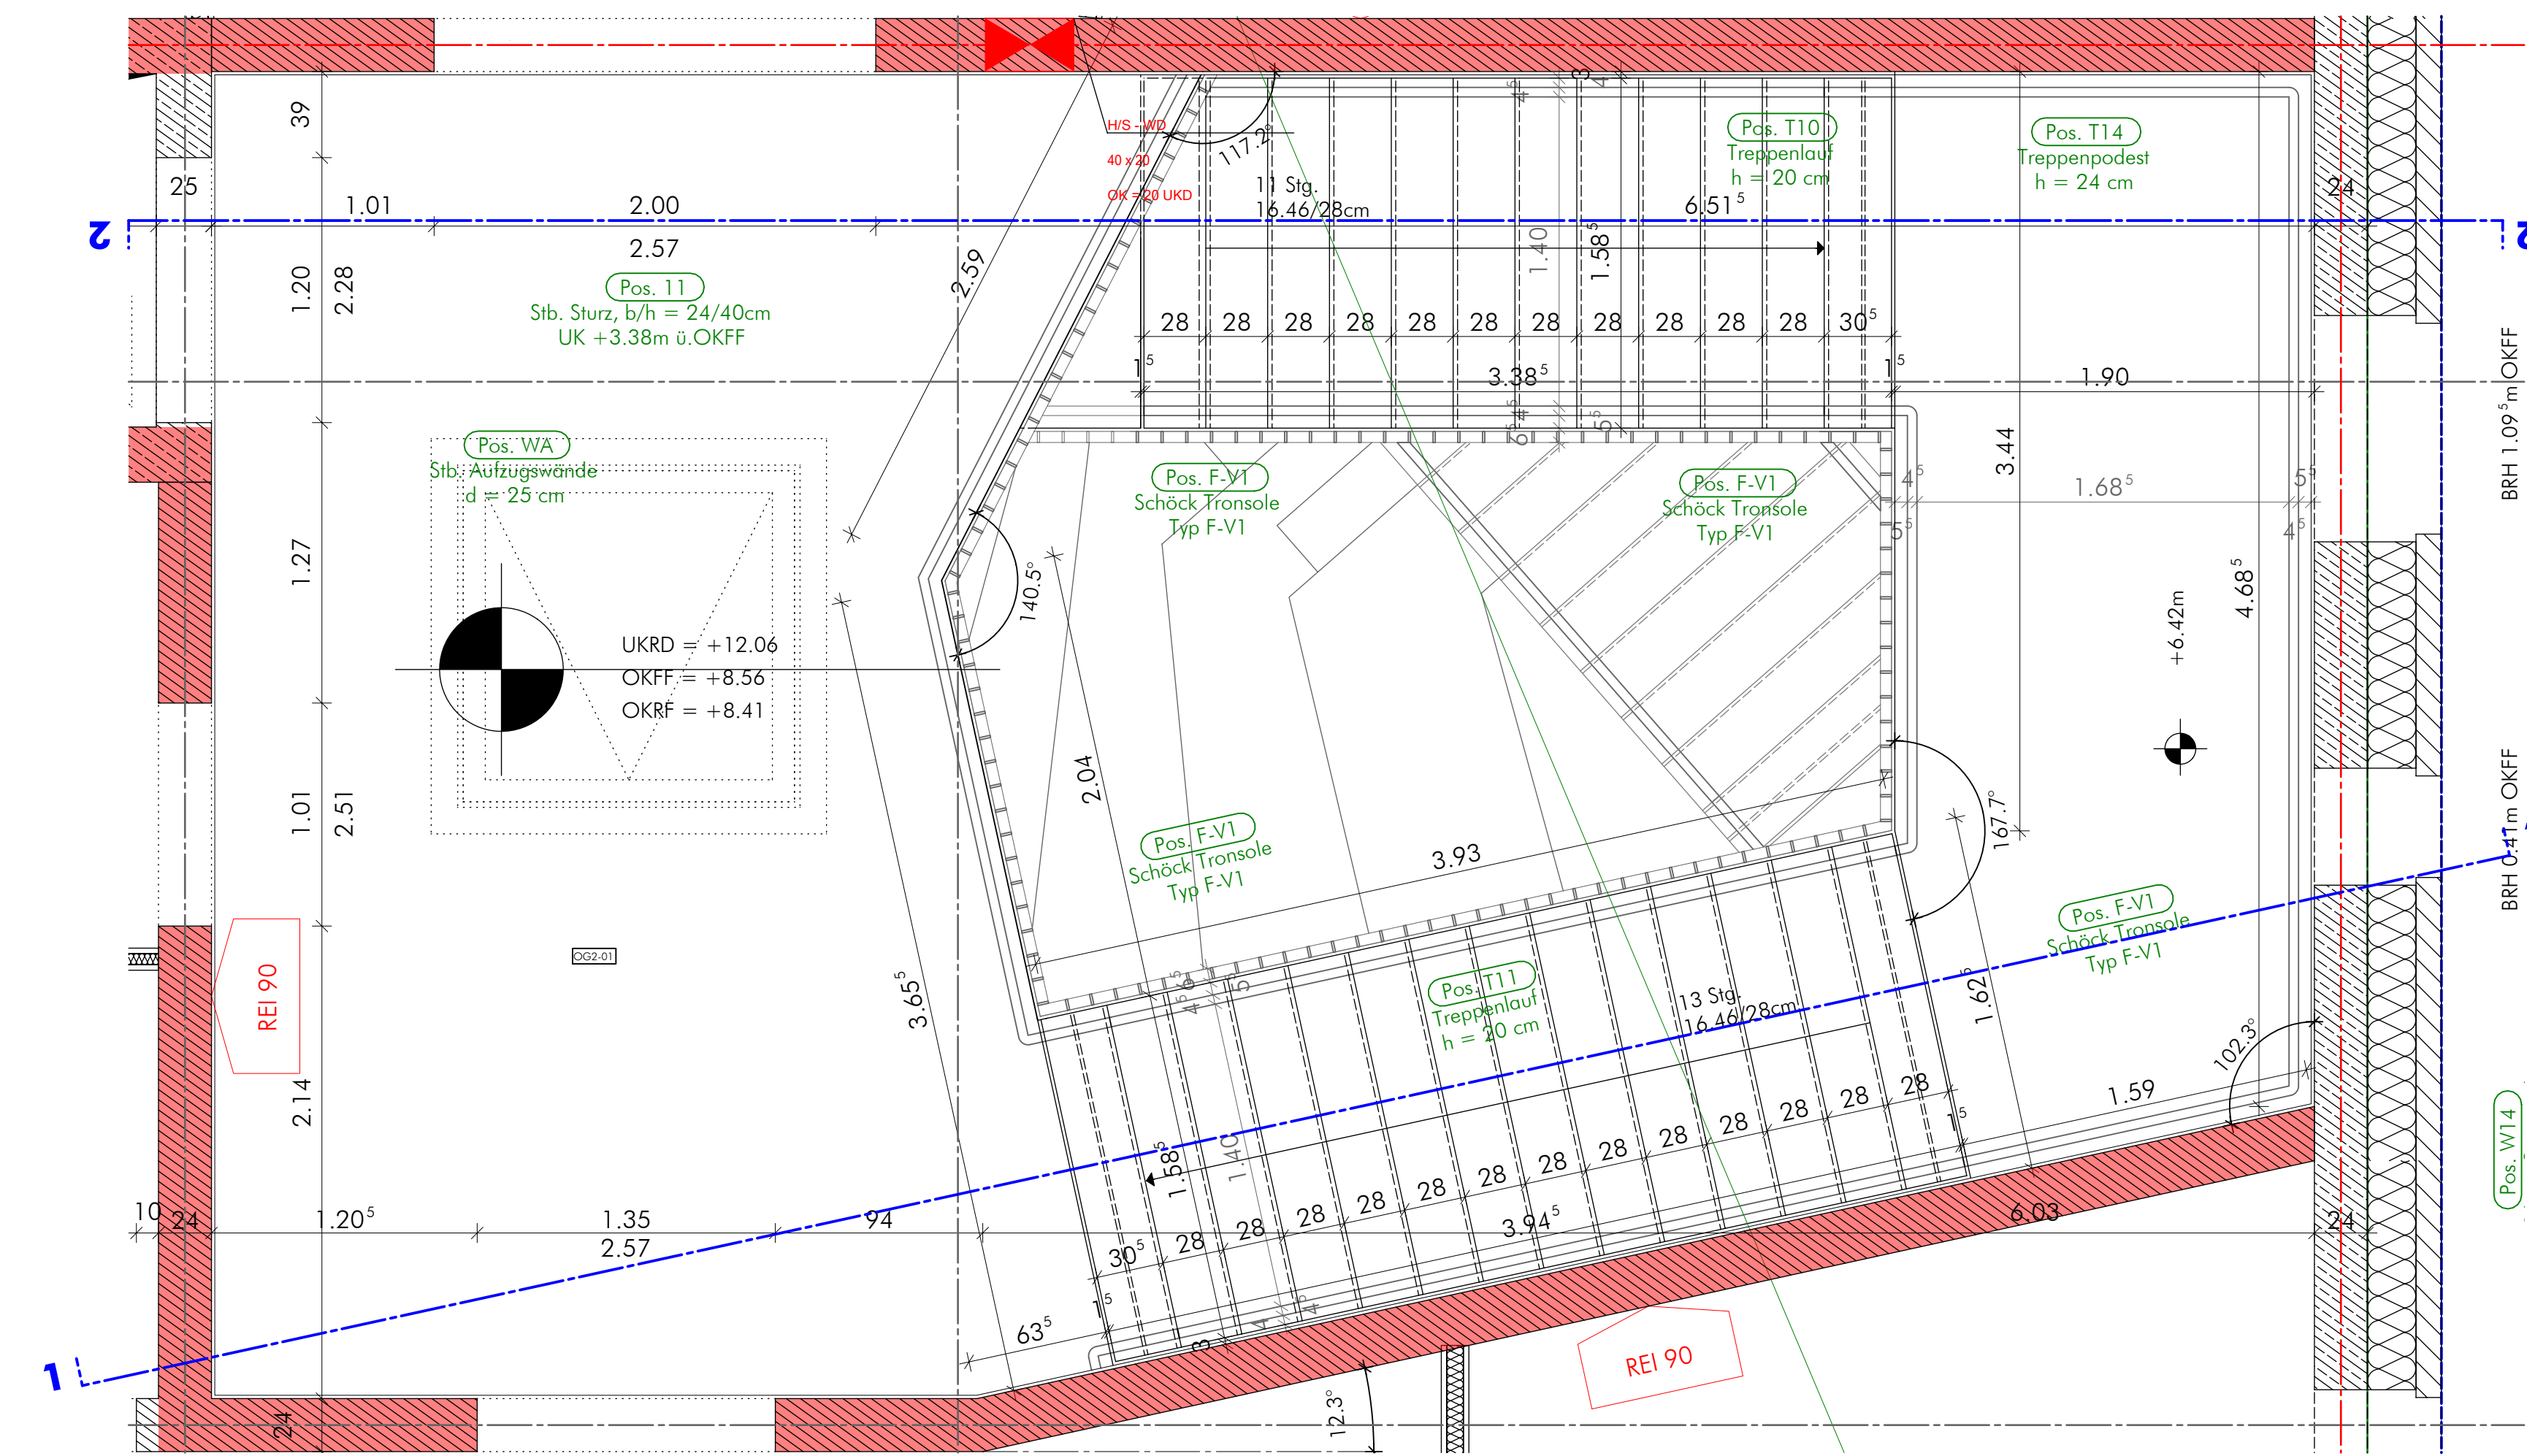


Grundriss 2. Obergeschoss

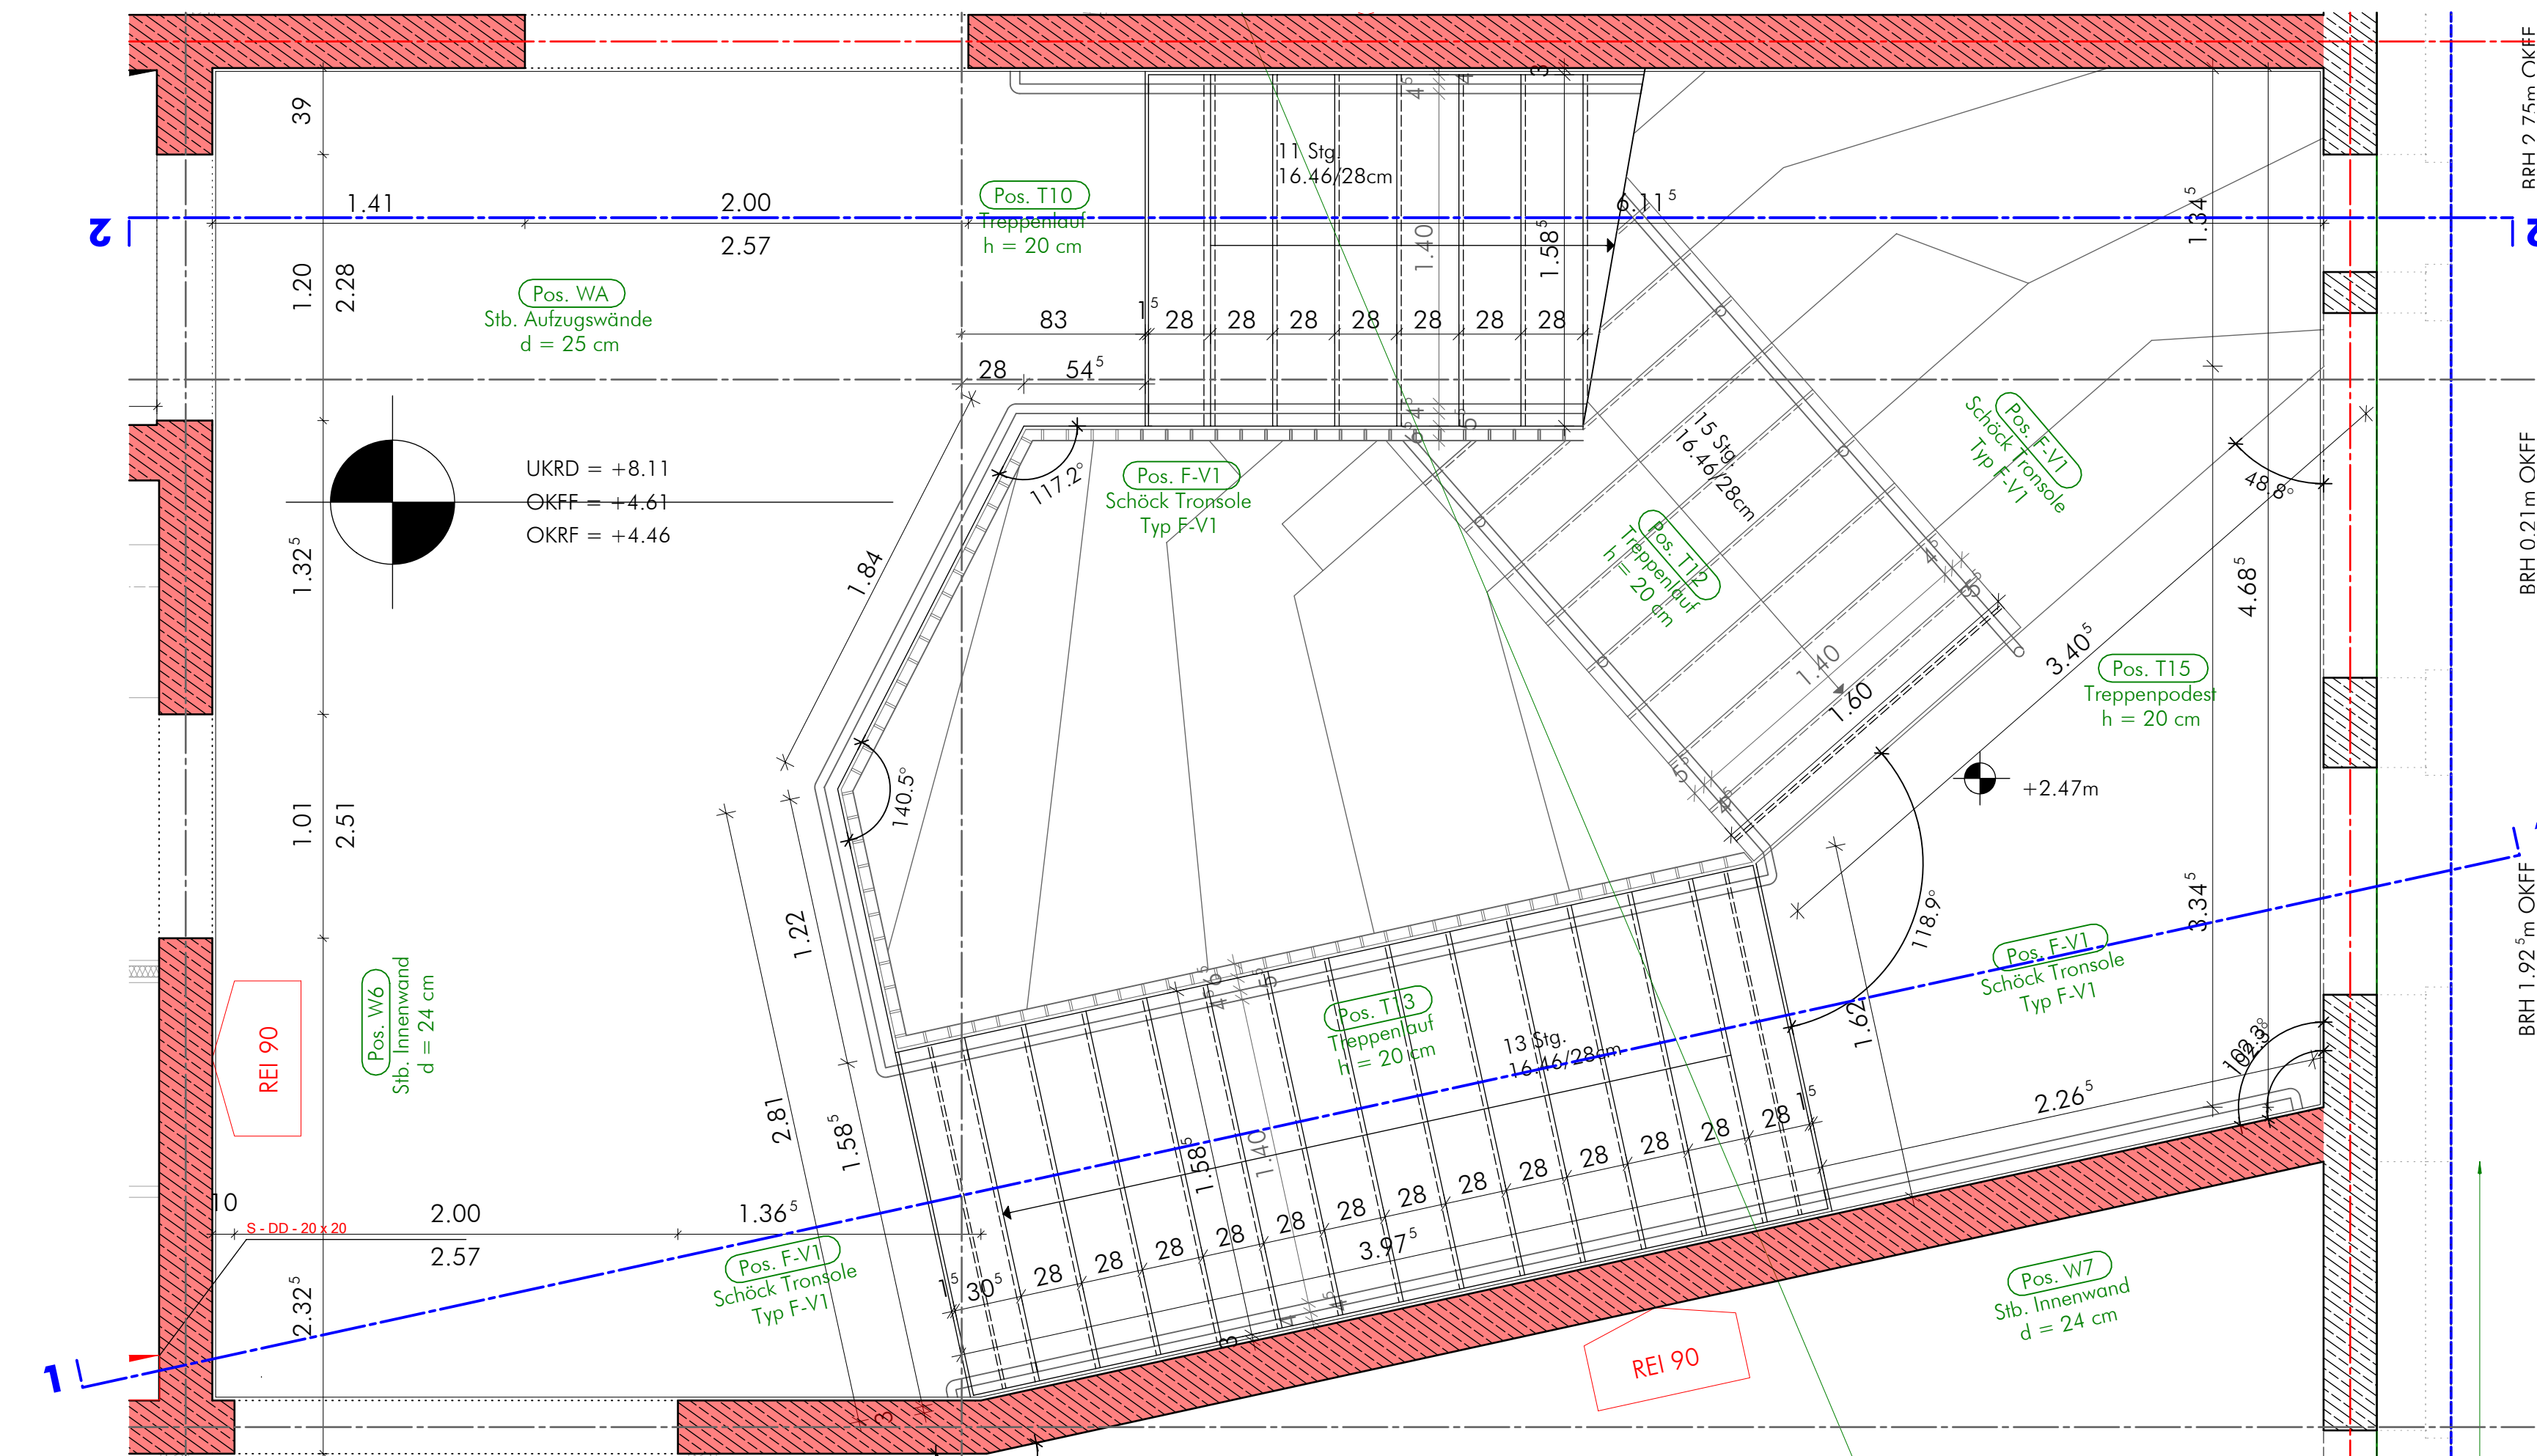


Grundriss 1. Obergeschoss

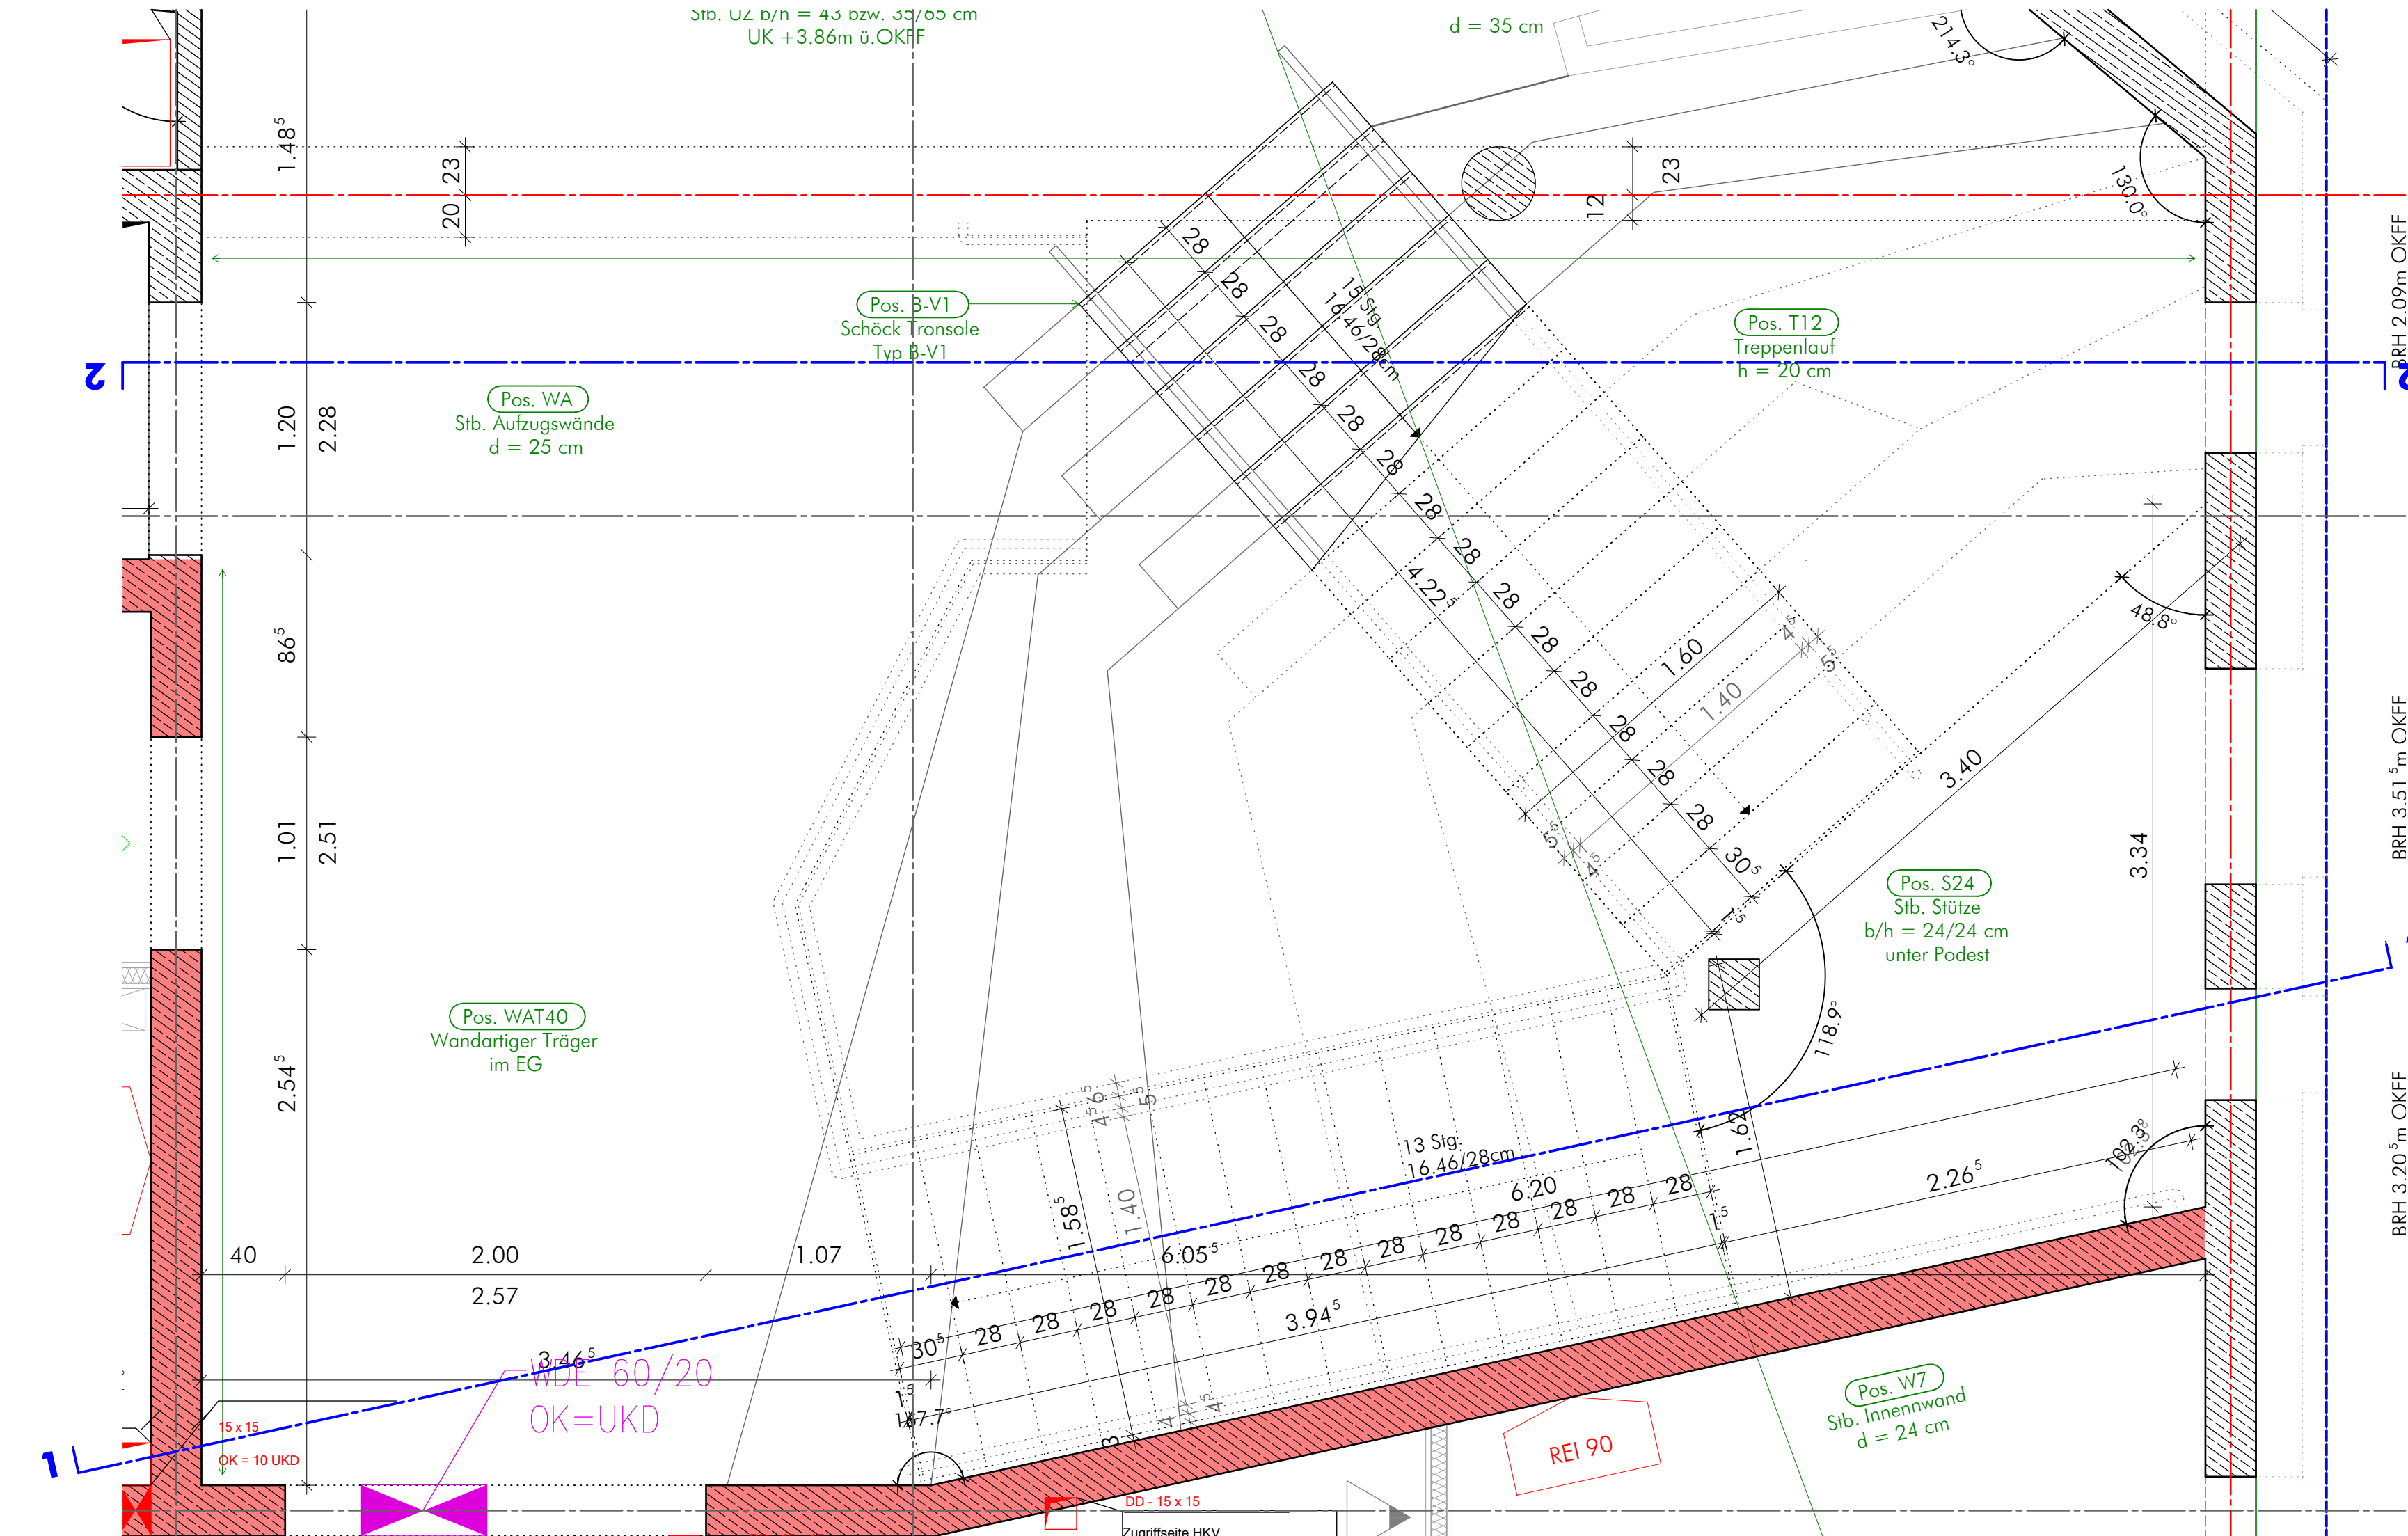

Grundriss Erdgeschoss

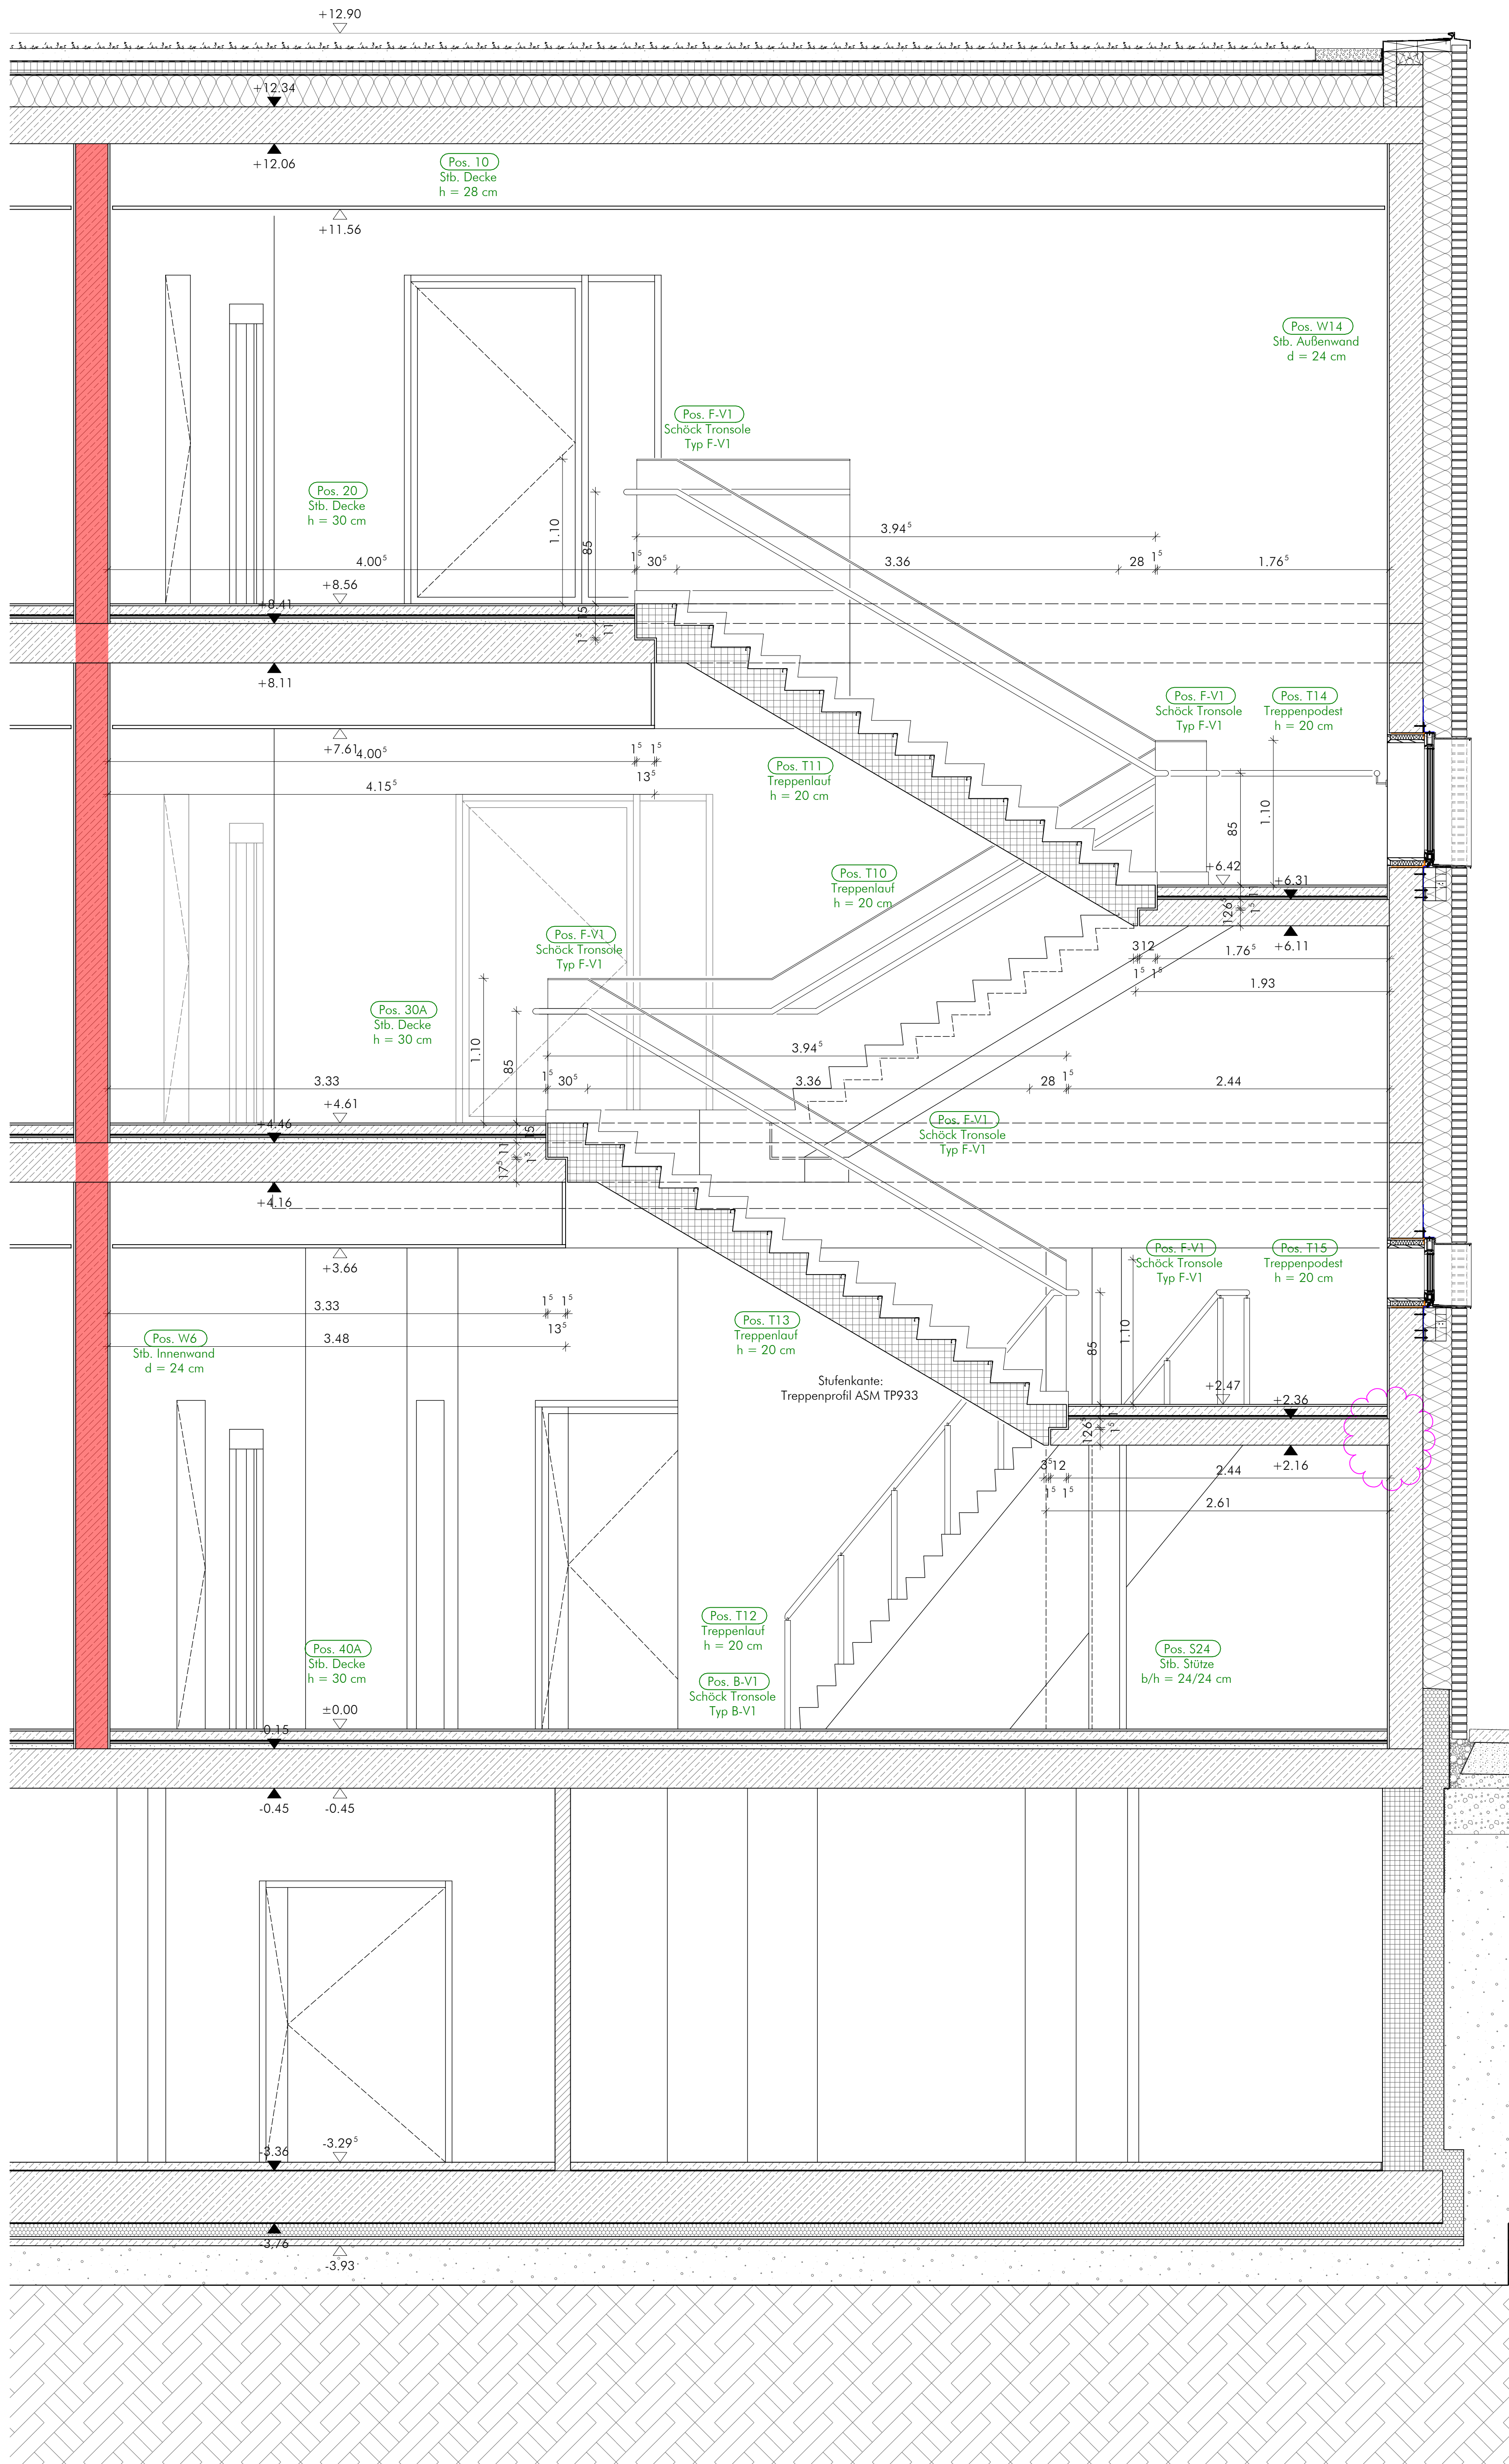

Schnitt 1

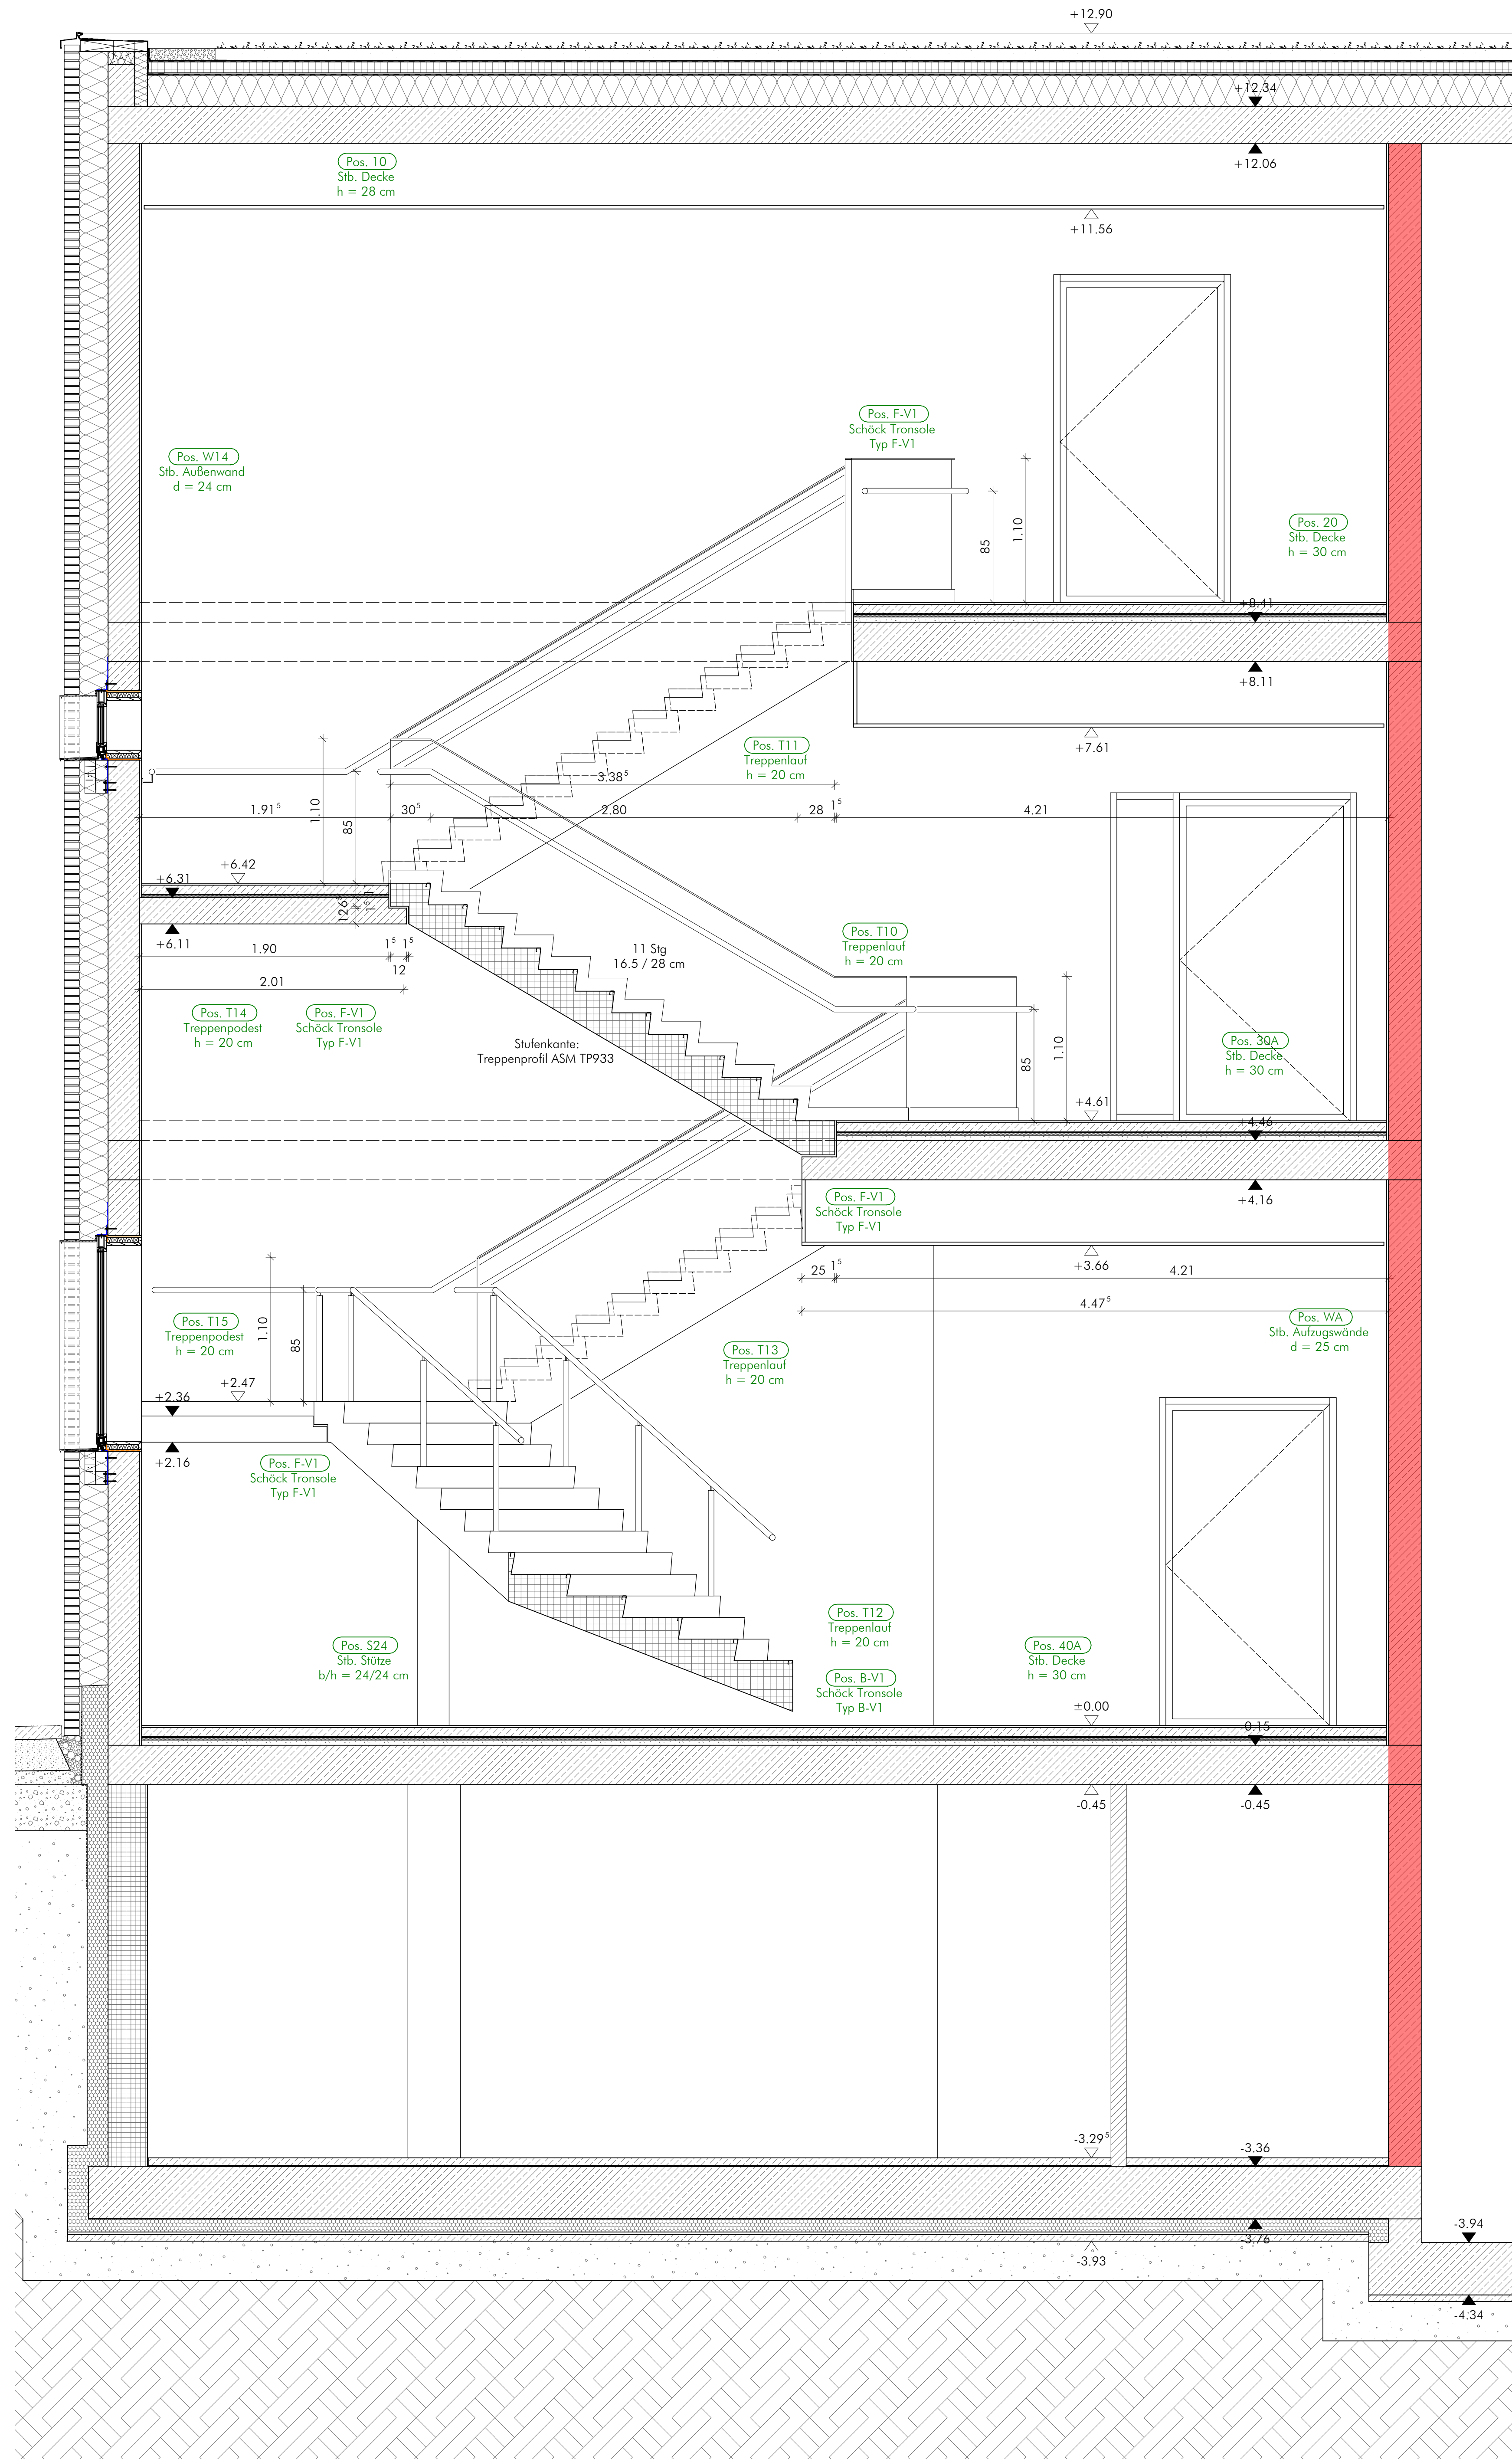

Schnitt 2

Höherkanten:	UKFD Unterkante Rohdecke	OKFF Oberkante Rohfußboden
UKFD Unterkante Fertigplatte	UKFF Unterkante Fertigplatte	OKFF Oberkante Fertigfußboden
Allgemein:	UZ Unterzug	BBH Brüstungshöhe
STZ Sturzbohle	NA Notaustritt	NA Notaustritt
Brüstungshöhe:	STZ Sturzbohle	STZ Sturzbohle
PRO feuerbeständig	PRO feuerbeständig	PRO feuerbeständig
Met. Metall	Met. Metall	Met. Metall

Index	Datum	gez.	Änderung
a	15.06.26	rab	Anpassung Treppenloft, Länge Treppenloft, Abstand zur Wand (von 2,5 cm auf 3 cm), Geländehöhe von 1,0 m auf 1,1 m, Positionierung Treppenloft (EG) Fenestrahmen innen bindig mit Wand

WICHTIGE HINWEISE ZU DEN HÖHENANGABEN:
Alle Höhenangaben / Höhenquoten beziehen sich auf OKFF

WICHTIGE HINWEISE:
Neben diesem Plan ist der entspr. Plan des Statikers, das Bodengutachten und das Brandschutzkonzept Grundlage der Ausführung. Alle Maße dieser Zeichnung sind vor Beginn der Ausführung genau zu prüfen. Bei Fehlern und Unstimmigkeiten muß der Planverfasser sofort benachrichtigt werden.

HÖHENANGABEN:
OKFF EG = ± 0,00 m
± 0,00 m = 36,40 m ü.NN.

f | u | n | architekten ingenieure
schillerstr. 7, 32052 herford
fon 05221 - 76 36 830
fax 05221 - 76 36 849
mail office@fun-architekt.de

BAUHERR Gemeinde Hünxe
Dorstener Str. 24
46569 Hünxe
PROJEKT Erweiterung Schulzentrum Hünxe
Neubau einer Schule
In den Elsen 34
46569 Hünxe

PLANBEZEICHNUNG
Detail Treppenhaus 01
Foyer

MASSTAB	1:25	EBENE	GR, SN
GEZEICHNET	rab	DATUM	31.10.2025
PROJEKT-NR.		ZEICHNUNGS-NR.	

HÜN-2406 **A34a-SN-TH-01**