




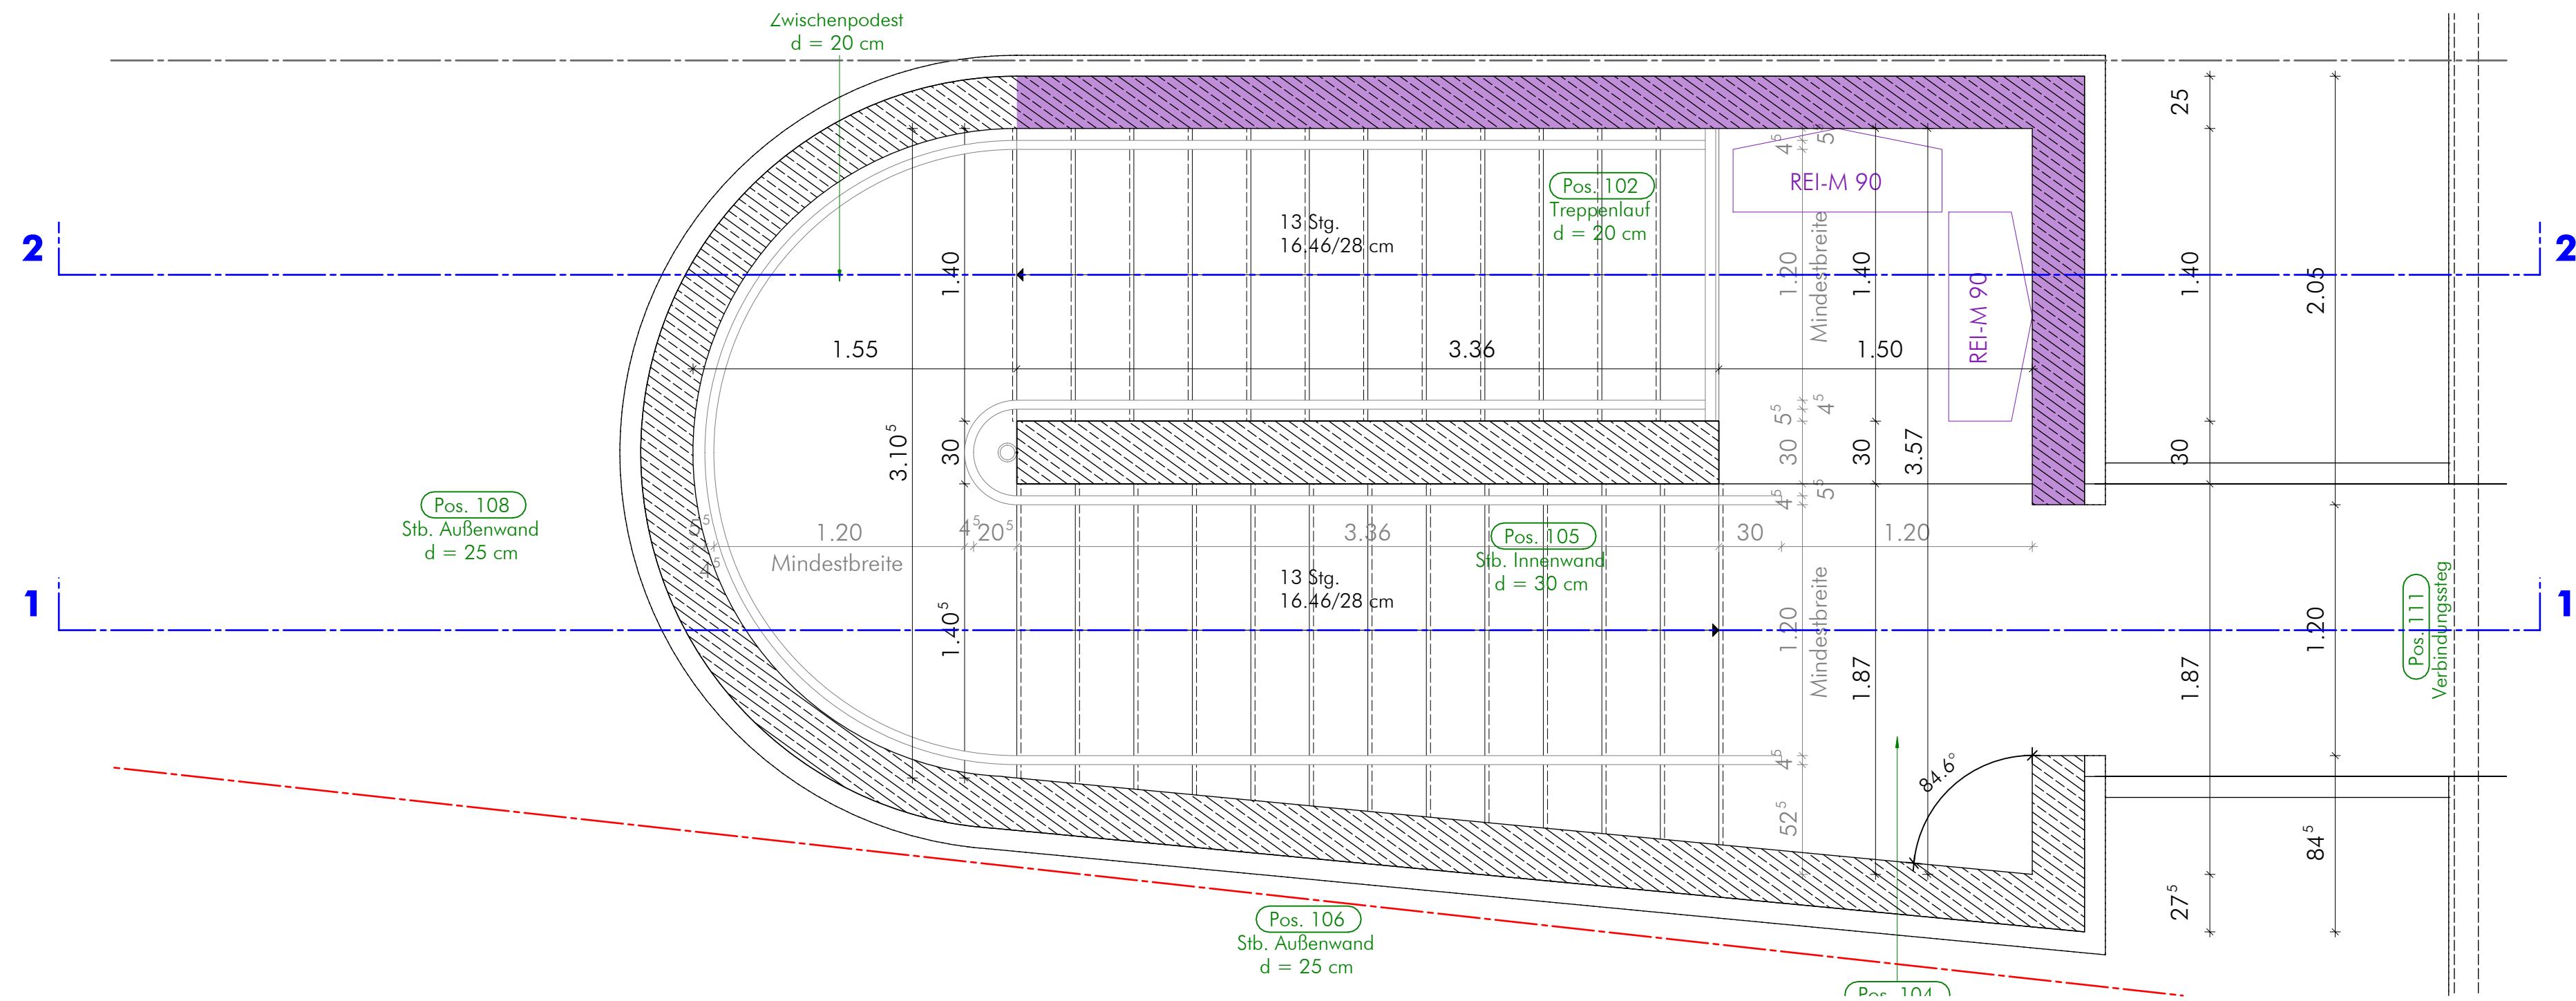


Grundriss 2. Obergeschoss

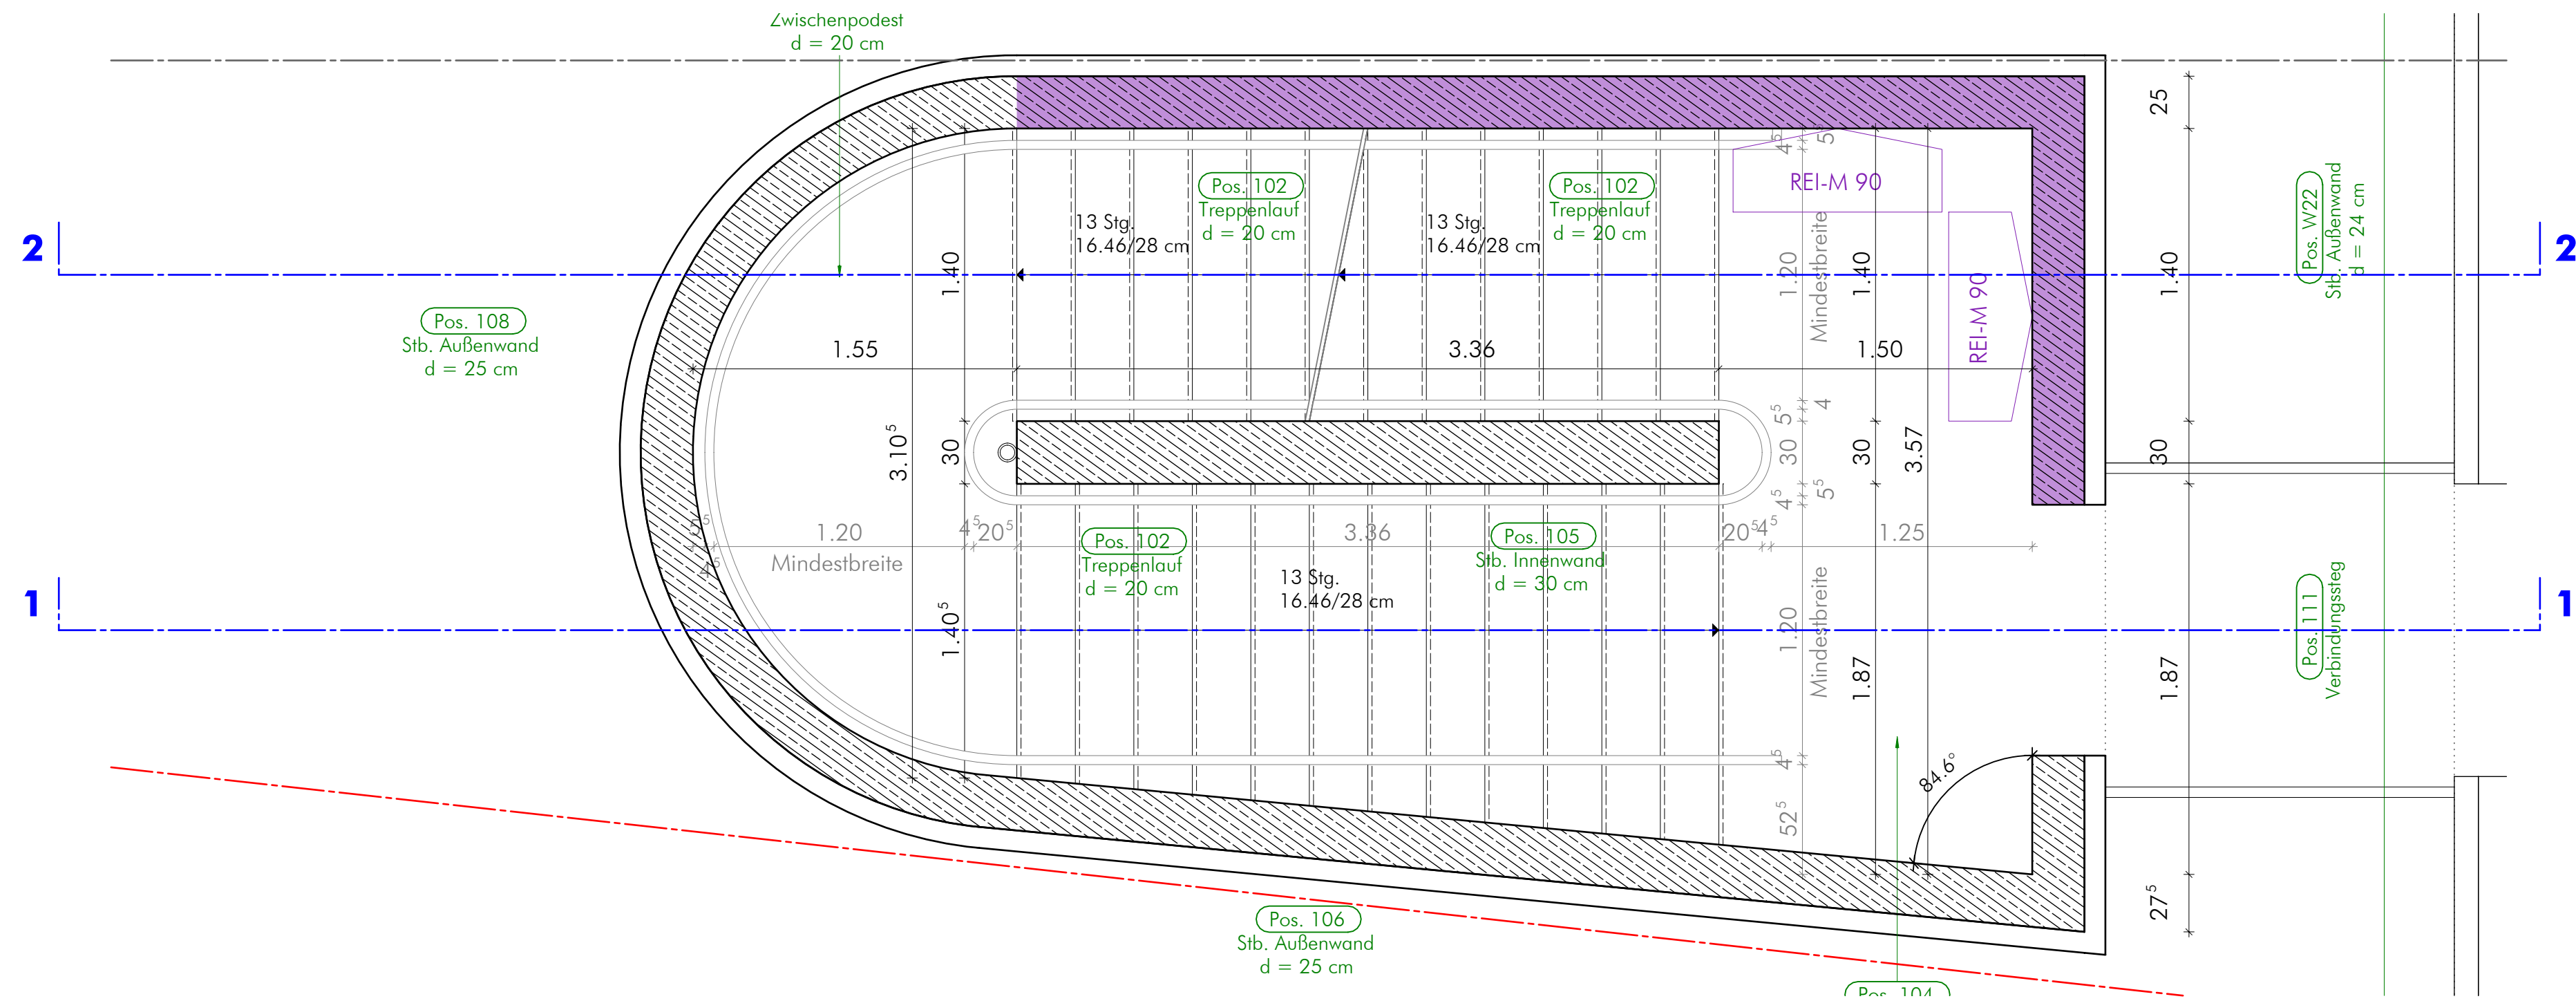


Grundriss 1. Obergeschoss

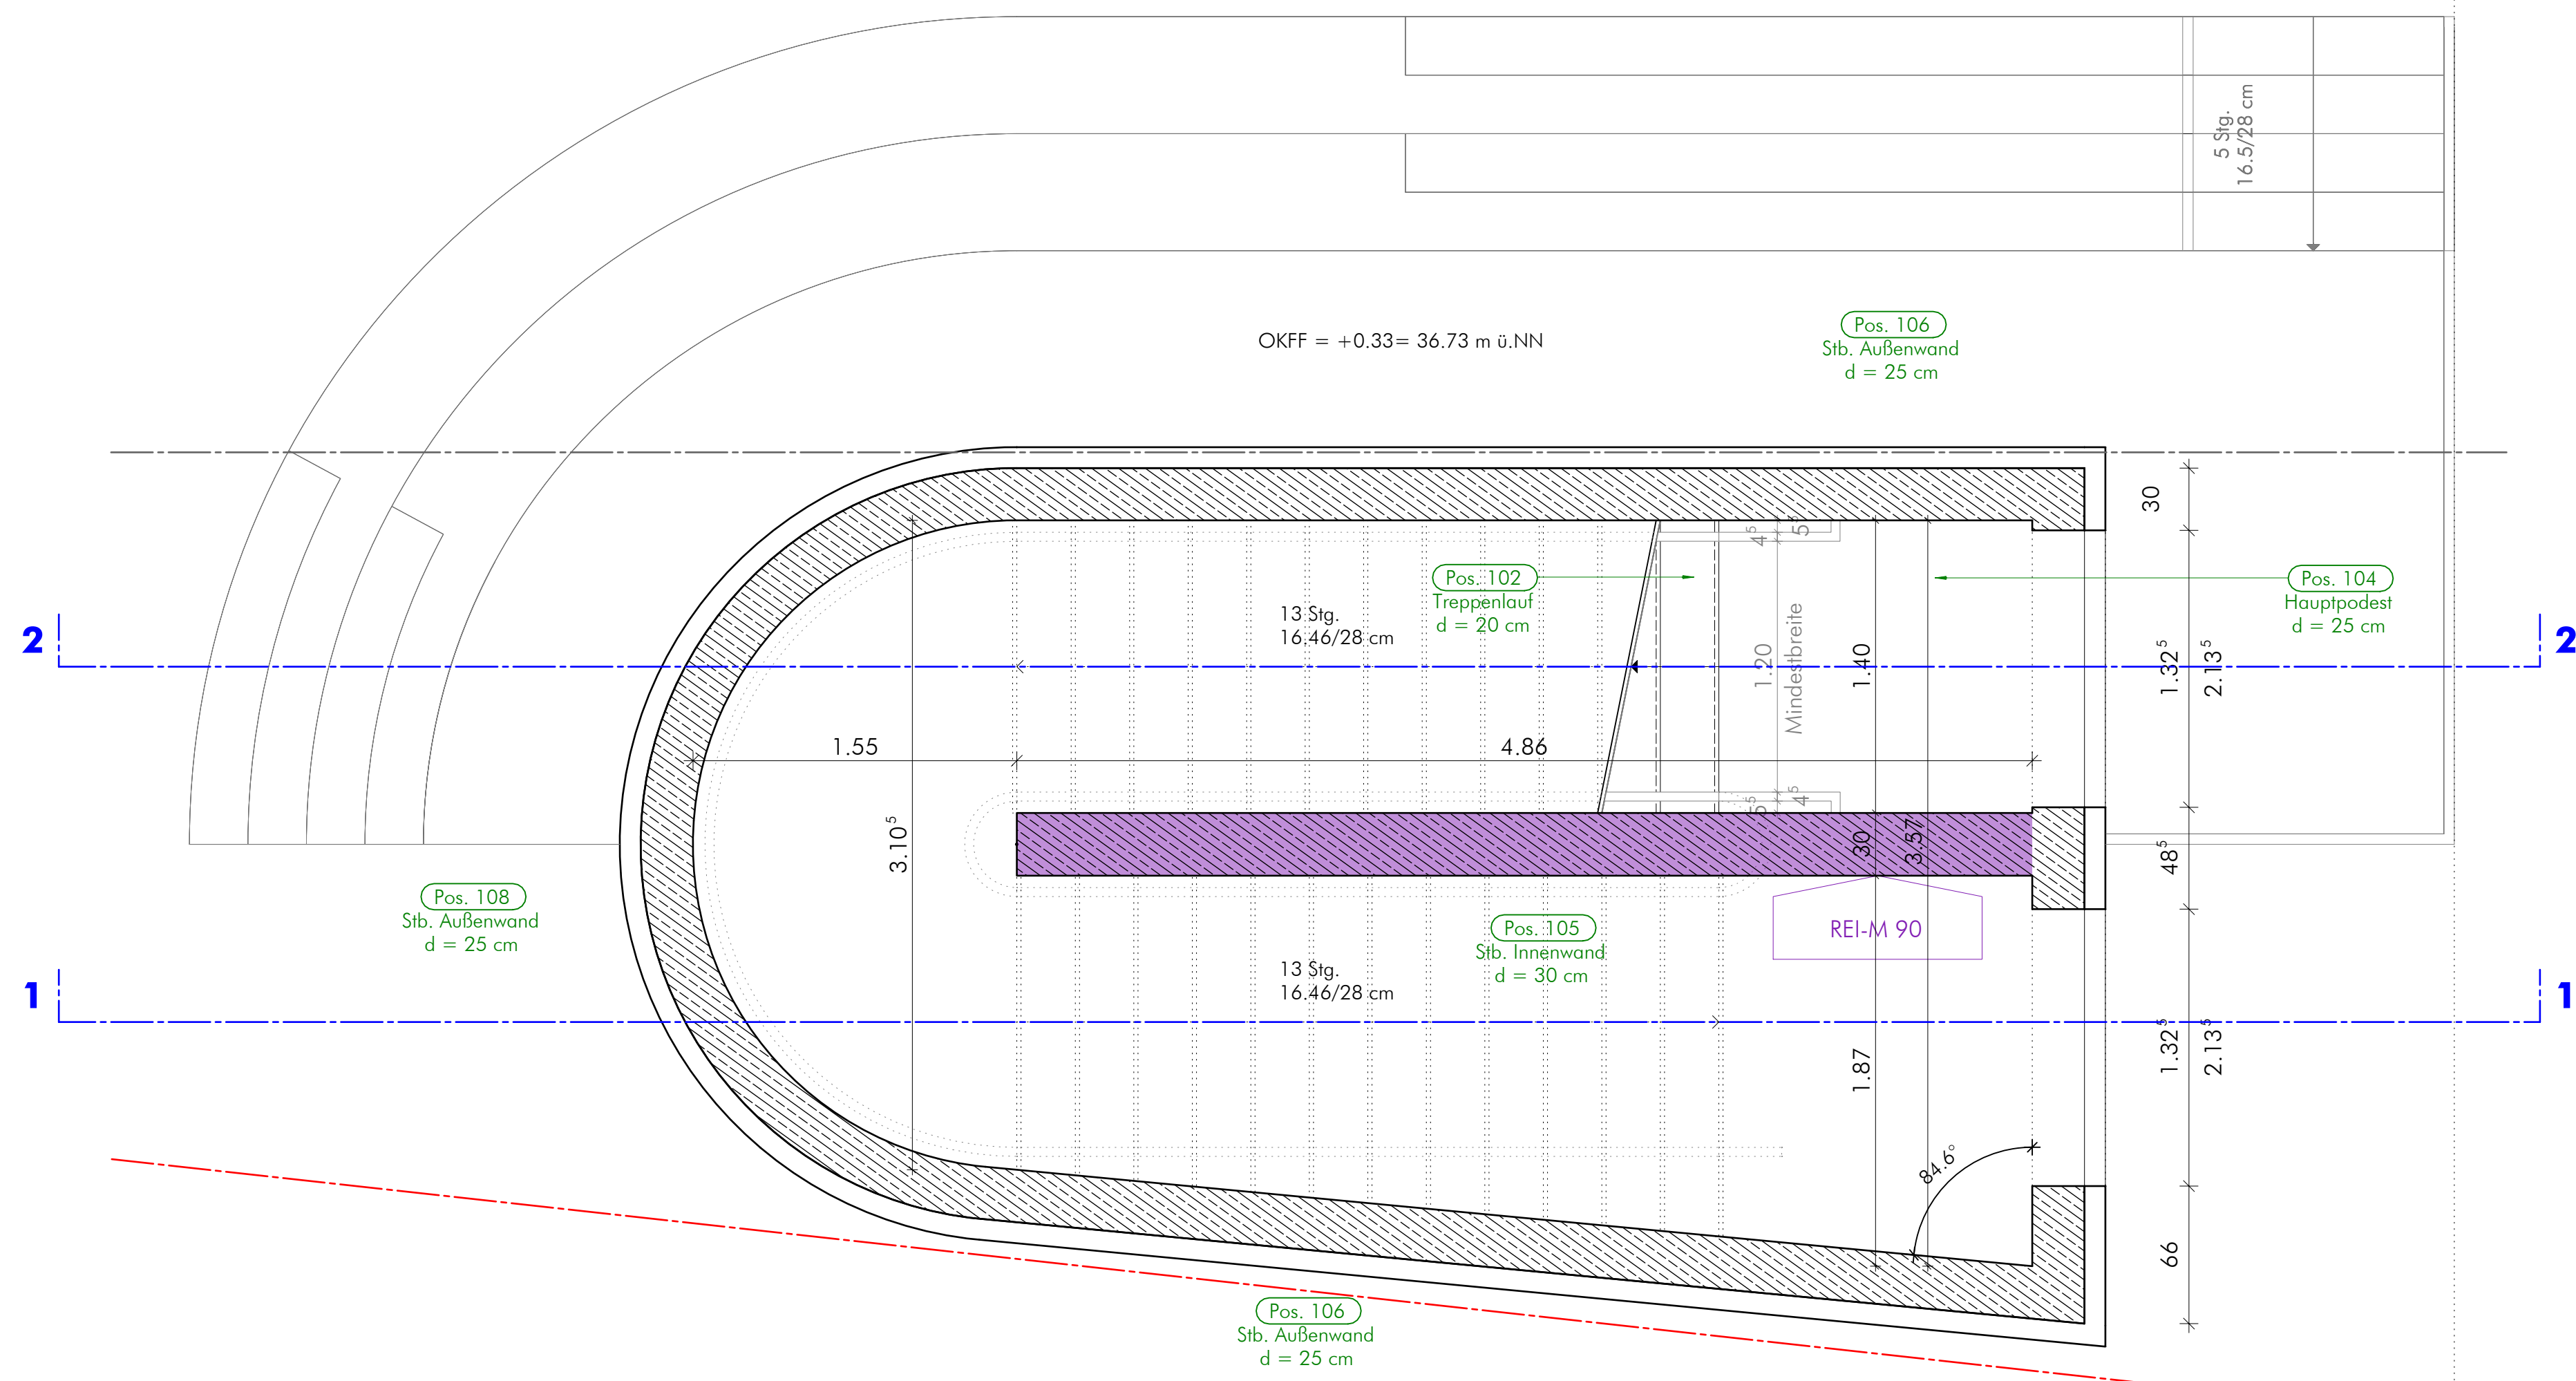

Grundriss Erdgeschoss

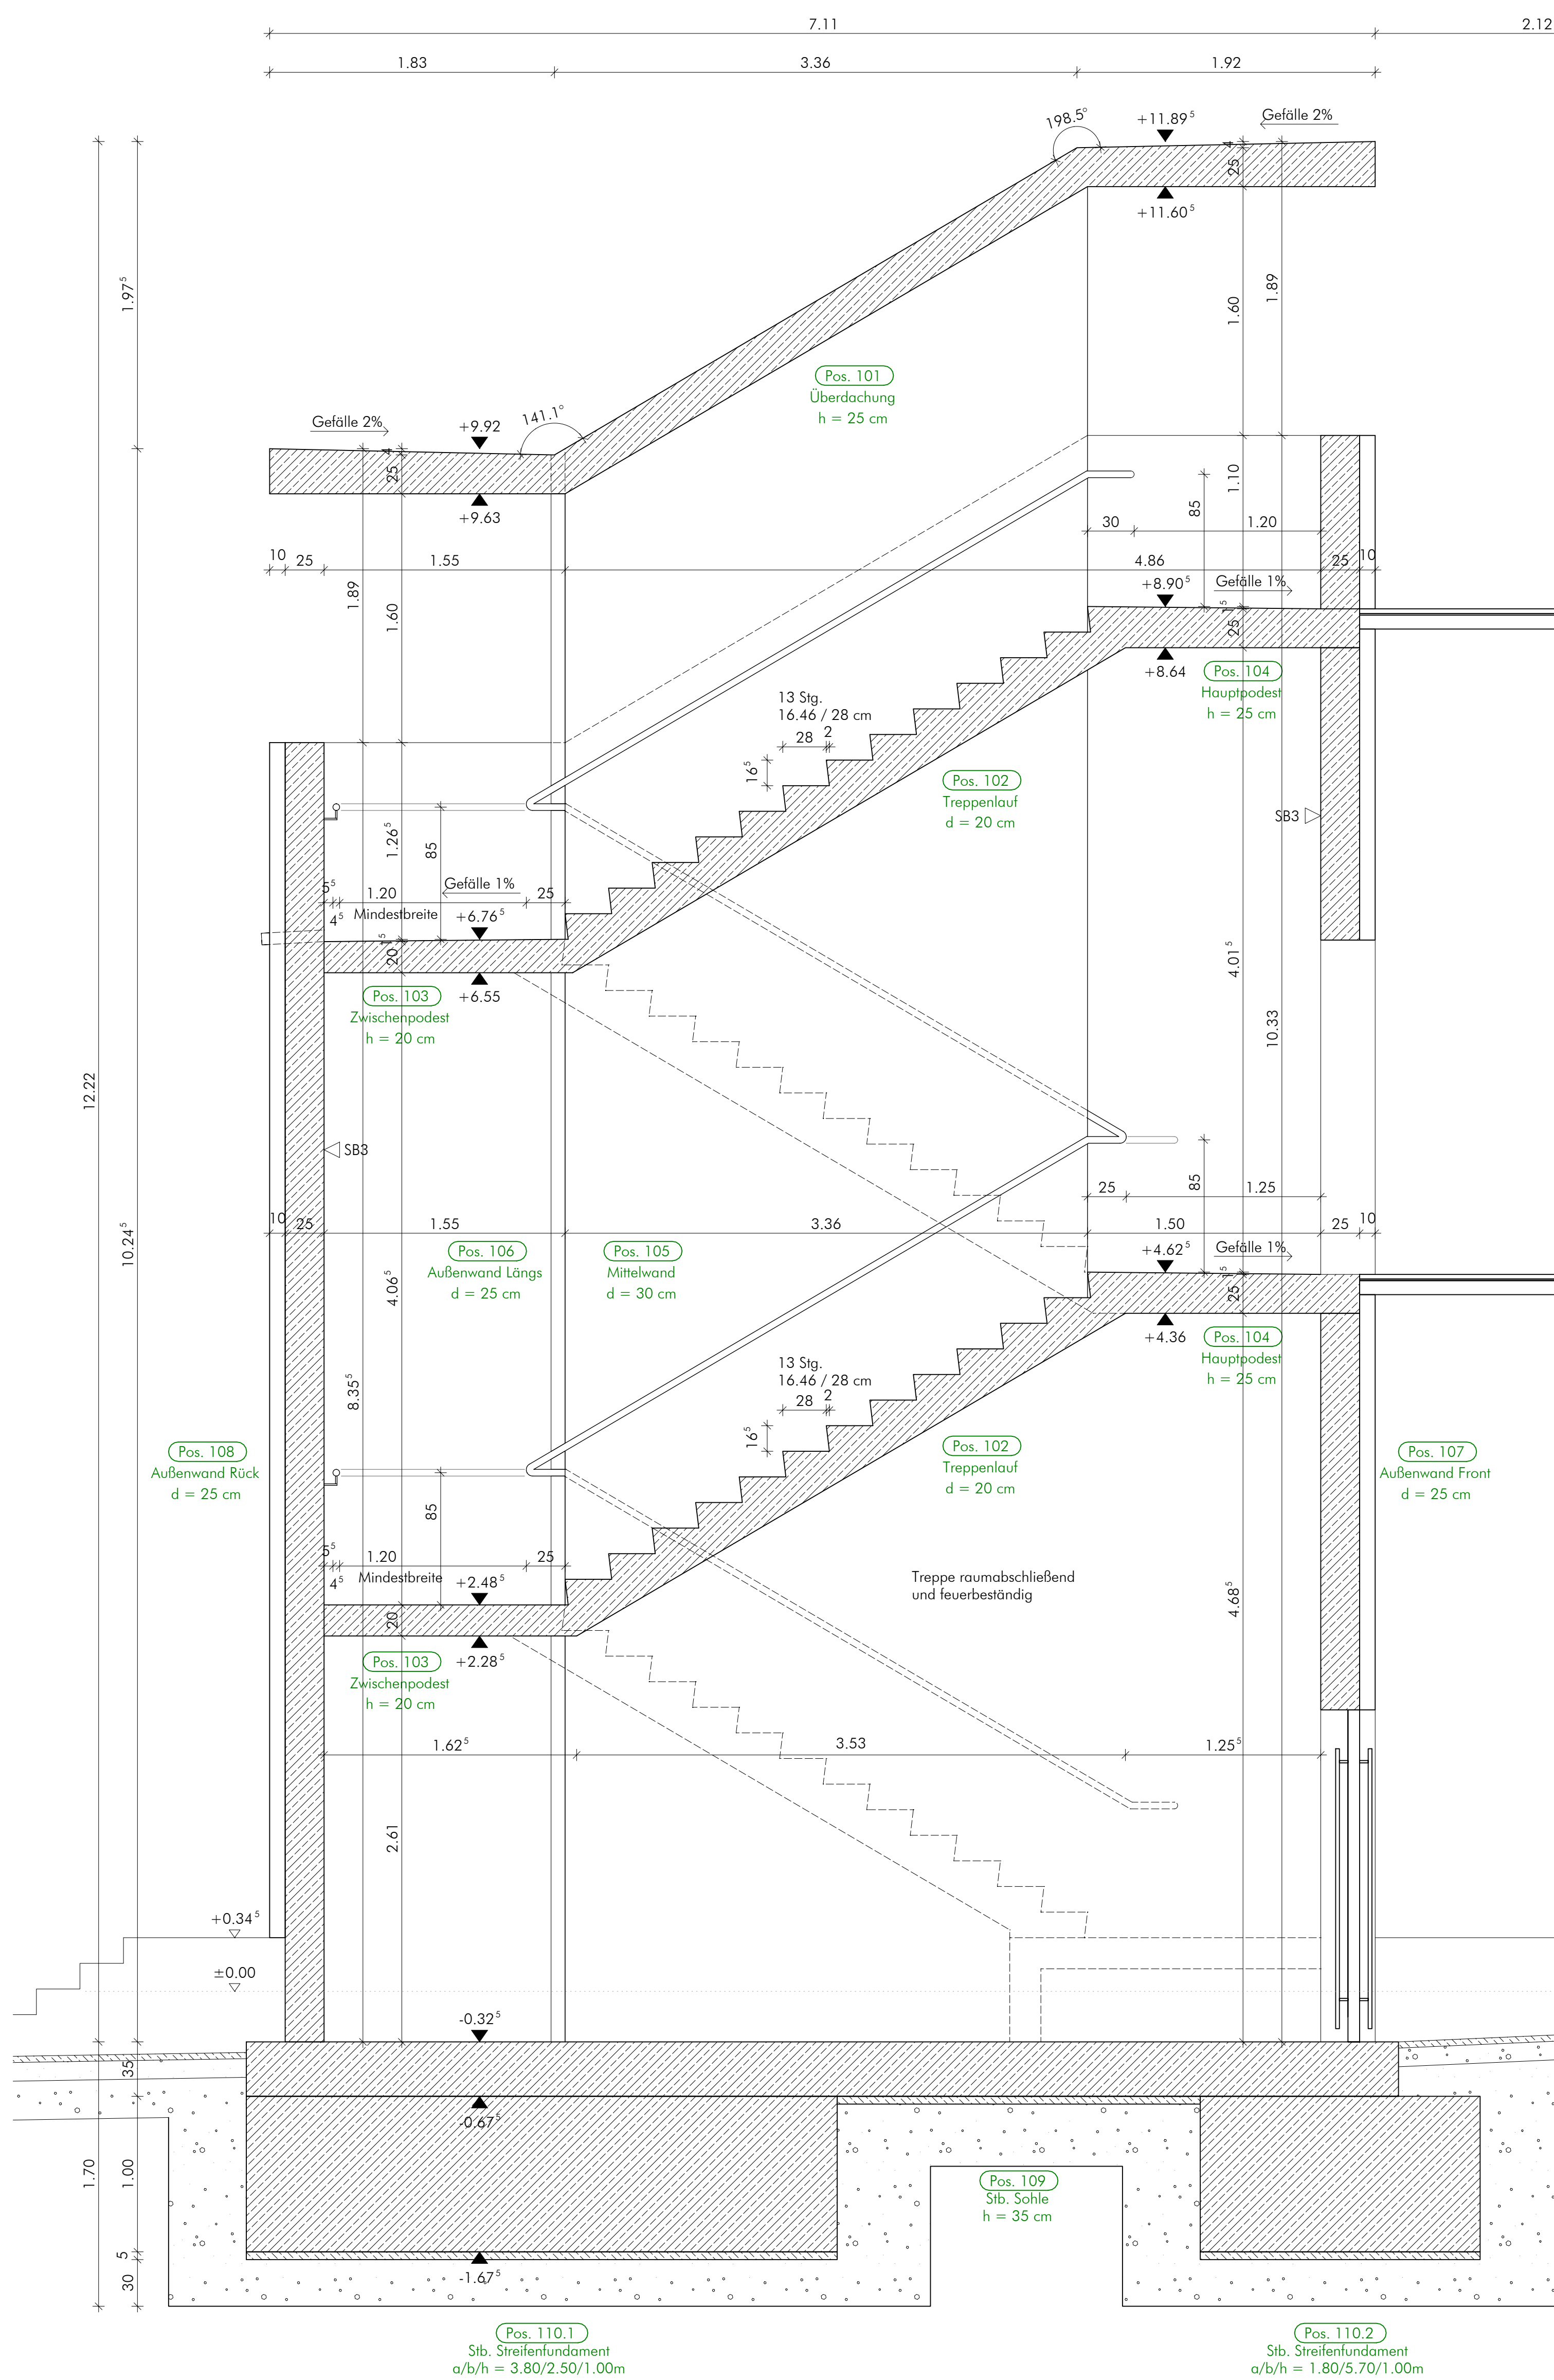

Schnitt 1-1

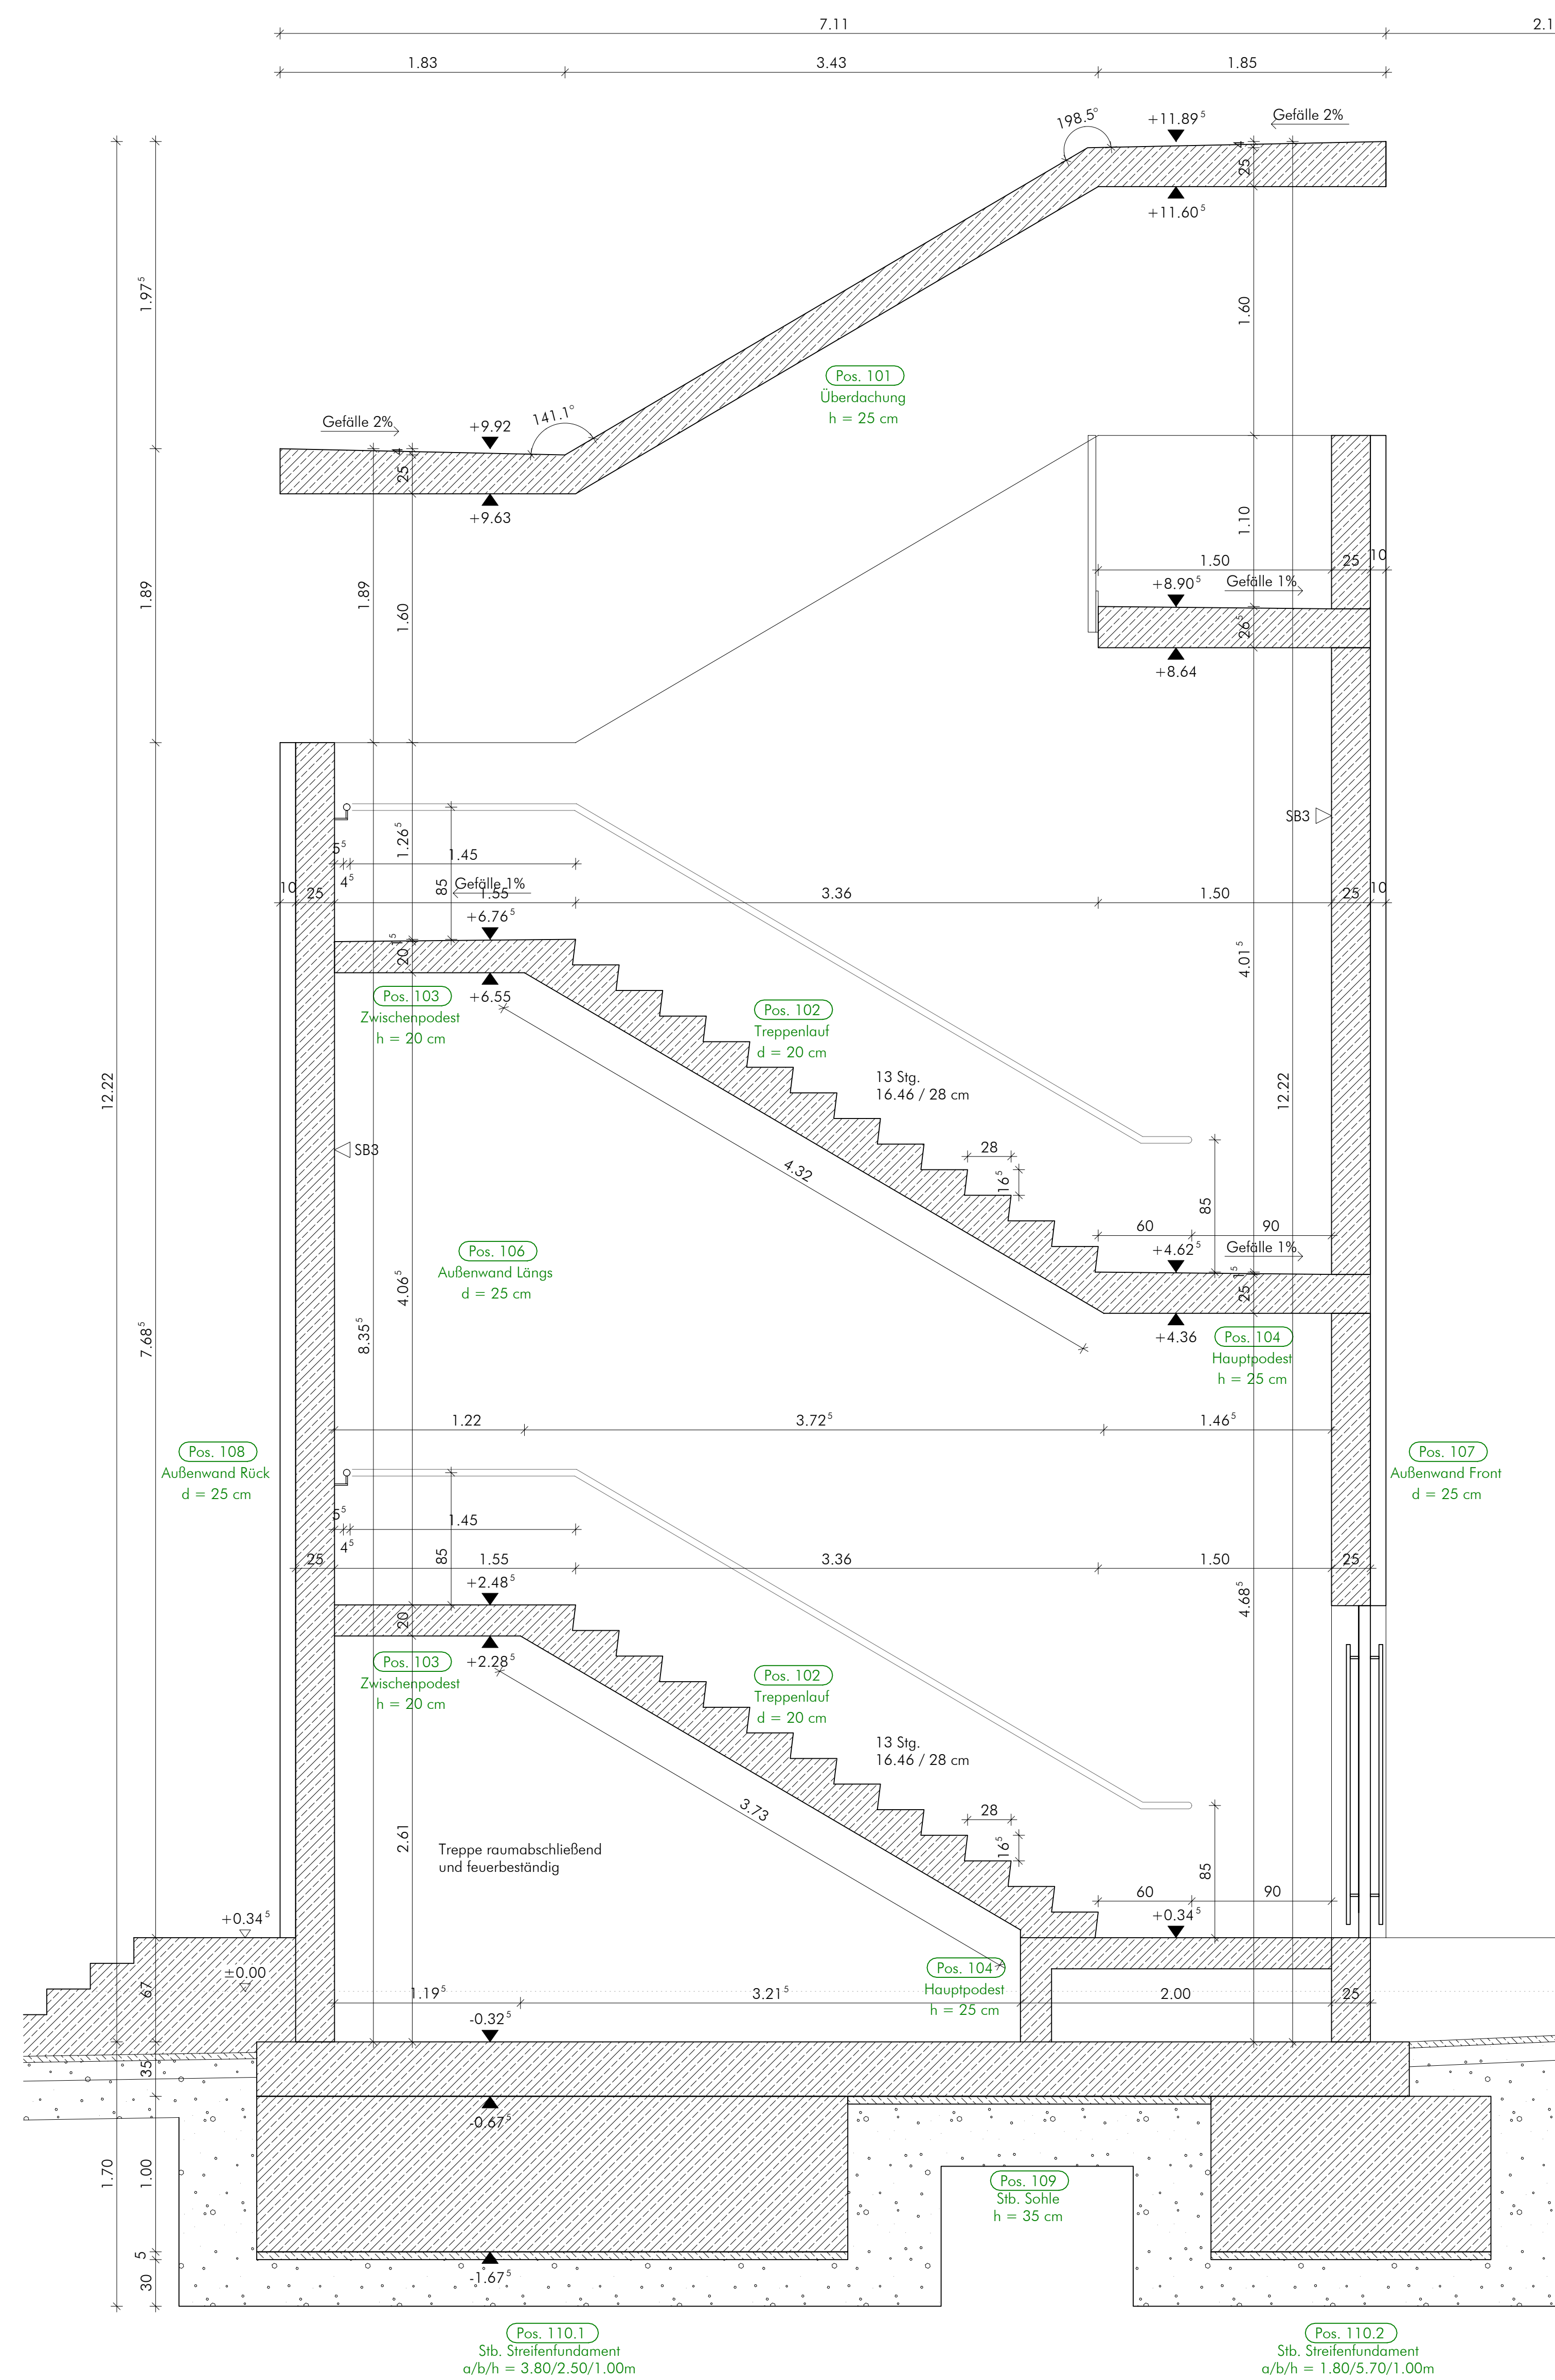

Schnitt 2-2

Mauerwerk

Magerbeton

Beton (unbewehrt) / Estrich

Beton (bewehrt)

Beton Fertigteil

Dämmstoff weich

Dämmstoff fest

OKFF

OKFF

DD Deckendurchbruch

BD Bodendurchbruch

WD Wanddurchbruch

WS Wandschleife

KB Korbbohrung

OKFF OKFF

OKFF OKFF

OKFF OKFF

Höhenkoten:
UKFD Unterkante Rohdecke
UKFD Unterkante Fertigdecke
Allgemein:
UZ Umrang
STZ Stützbohle
FZ Feuerwand
FZD Feuerbeständig
FZD Feuerbeständig
FZD Feuerbeständig

OKFF Oberkante Rohfußboden

OKFF Oberkante Fertigfußboden

BRH Brüstungshöhe

NA Notausgang

Türschwelle

dt dicht, & selbstschließend

RS Rauchdicht

Index

Datum

gez.

Änderung

WICHTIGE HINWEISE ZU DEN HÖHENANGABEN:
Alle Höhenangaben / Höhenquoten
beziehen sich auf OKFF

WICHTIGE HINWEISE:
Neben diesem Plan ist der entspr. Plan des Statikers, das Bodengutachten und das Brandschutzkonzept Grundlage der Ausführung. Alle Maße dieser Zeichnung sind vor Beginn der Ausführung genau zu prüfen.
Bei Fehlern und Unstimmigkeiten muß der Planverfasser sofort benachrichtigt werden.

HÖHENANGABEN:
OKFF EG = ± 0,00 m
± 0,00 m = 36,40 m ü.N.N.

f | u | n | architekten ingenieure

schillerstr. 7, 32052 herford
fon 05221 - 76 36 830
fax 05221 - 76 36 849
mail office@fun-architekt.de

BAUHERR
Gemeinde Hünxe
Dorstener Str. 24
46569 Hünxe

PROJEKT
Erweiterung Schulzentrum Hünxe
Neubau einer Schule
In den Elsen 34
46569 Hünxe

PLANBEZEICHNUNG
Detail Treppenhaus 03
Außentreppe

MASZSTAB 1:25

EBENE GR, SN

GEZEICHNET rob

DATUM 01.04.2026

PROJEKT-NR.

ZEICHNUNGS-NR.

HÜN-2406

A35-SN-TH-03

H/B = 900 / 1550 (1.40m) Aliphen 2023