


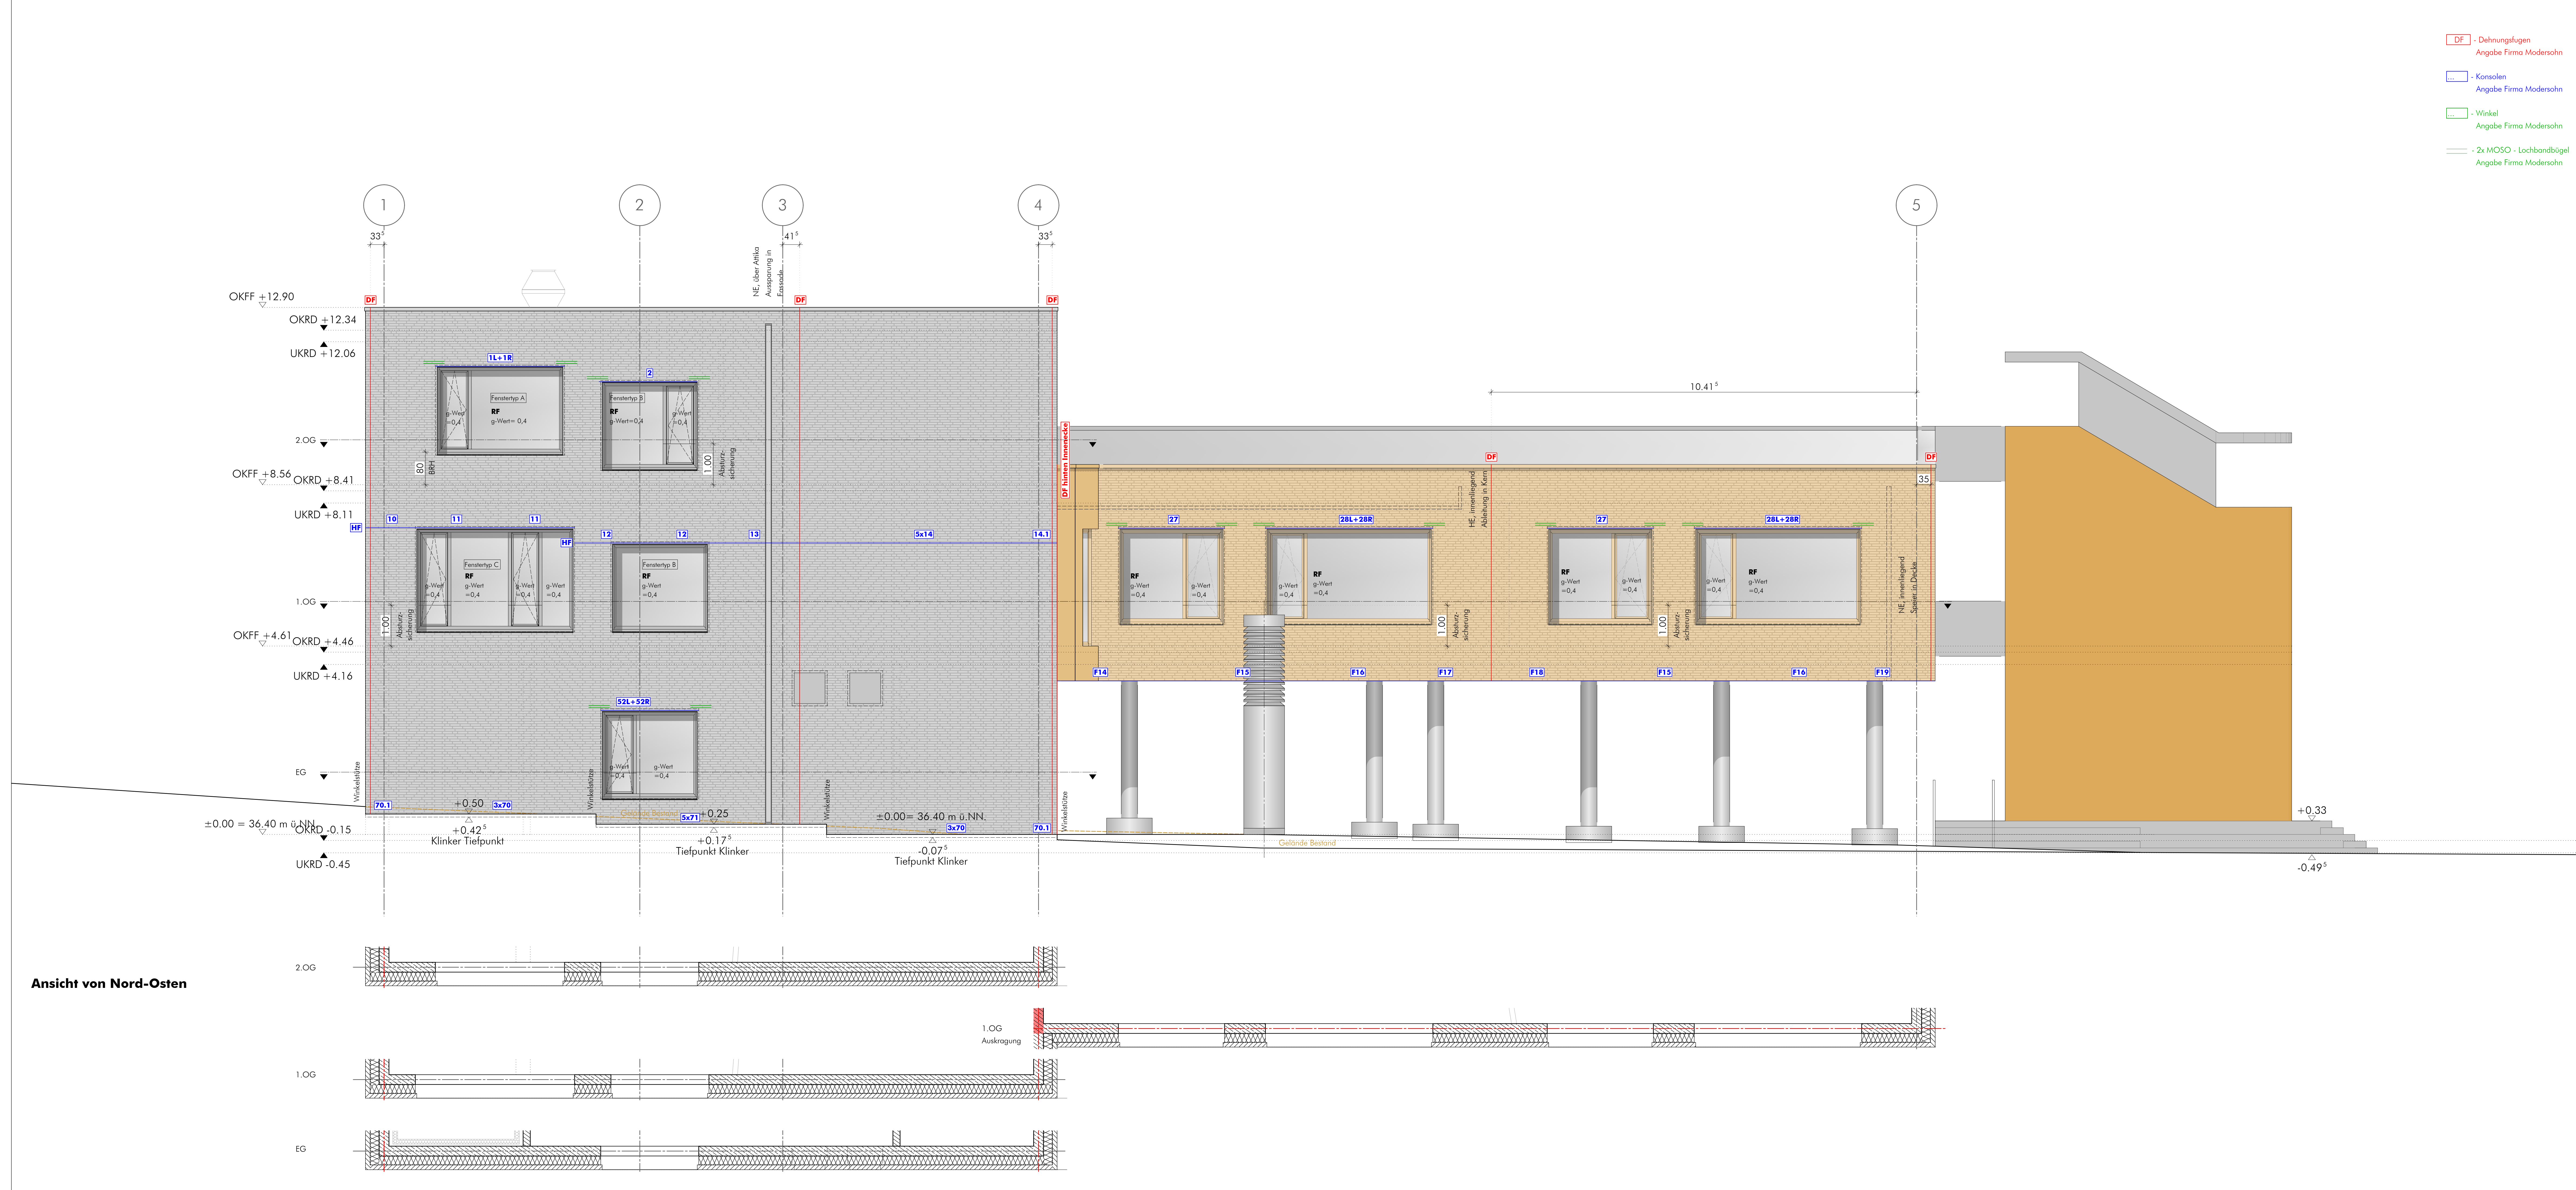

- DF - Dehnungsfugen  
Angabe Firma Modersohn
- Konsolen  
Angabe Firma Modersohn
- Winkel  
Angabe Firma Modersohn
- 2x MOSO - Lochbandbügel  
Angabe Firma Modersohn

**Fenstertypen**

Fenster A

Fenster B

Fenster C

RF = Raffstore Sonnenschutz

|              |                              |                                 |
|--------------|------------------------------|---------------------------------|
| Höhenkoten:  | UKRD: Unterkante Rohdecke    | OKRF: Oberkante Rohfußboden     |
|              | UKFD: Unterkante Fertigdecke | OKFF: Oberkante Fertigfußboden  |
| Allgemein:   | UZ: Unterzug                 | BRH: Brüstungshöhe              |
|              | STZ: Sturzhöhe               | NA: Notausgang                  |
| Brandschutz: | F30: Feuerhemmend            | Türen: dr: drückend             |
|              | F90: feuerbeständig          | als: dicht-, & selbstschließend |
|              | Meb: Brandwand               | RS: Rauchdicht                  |

| Index | Datum    | gez. | Änderung   |
|-------|----------|------|---|
| a     | 08.10.25 | sto  | Ergänzt: Dehnungsfugen, Angaben Firma Modersohn<br>Ausschnitte Grundrisse / Angaben BRH und<br>Absturzicherungen |
| b     | 20.11.25 | sto  | Ergänzt: Lüftungsauslass Fenster Küche                                                                           |
| c     | 15.12.25 | rab  | Fenster und Lüftungsauslässe Küche, Positionen<br>Fenster                                                        |

WICHTIGE HINWEISE ZU DEN HÖHENANGABEN:  
Alle Höhenangaben / Höhenquoten  
beziehen sich auf OKFF

WICHTIGE HINWEISE:  
Neben diesem Plan ist der entspr. Plan des Statikers, das Bodengutachten  
und das Brandschutzkonzept Grundlage der Ausführung. Alle Maße dieser  
Zeichnung sind vor Beginn der Ausführung genau zu prüfen.  
Bei Fehlern und Unstimmigkeiten muß der Planverfasser sofort benachrichtigt  
werden.

HÖHENANGABEN:  
OKFF EG = ± 0,00 m  
± 0,00 m = 36,40 m ü.NN.

**f | u | n | architekten ingenieure**  
schillerstr. 7, 32052 herford  
fon 05221 - 76 36 830  
fax 05221 - 76 36 849  
mail office@fun-architekt.de

BAUHERR: Gemeinde Hünxe  
Dorstener Str. 24  
46569 Hünxe

PROJEKT: Erweiterung Schulzentrum Hünxe  
Neubau einer Schule  
In den Elsen 34  
46569 Hünxe

PLANBEZEICHNUNG  
**Ansicht von NO**

|             |      |                |            |
|-------------|------|----------------|------------|
| MASZSTAB    | 1:50 | EBENE          | AN         |
| GEZEICHNET  | sto  | DATUM          | 28.07.2025 |
| PROJEKT-NR. |      | ZEICHNUNGS-NR. |            |

**HÜN-2406** **A41c-AN-NO**