




2. Obergeschoss/ Decke über 2.OG
Teilgrundriss Achse 1-4/ A-H'
M 1:50

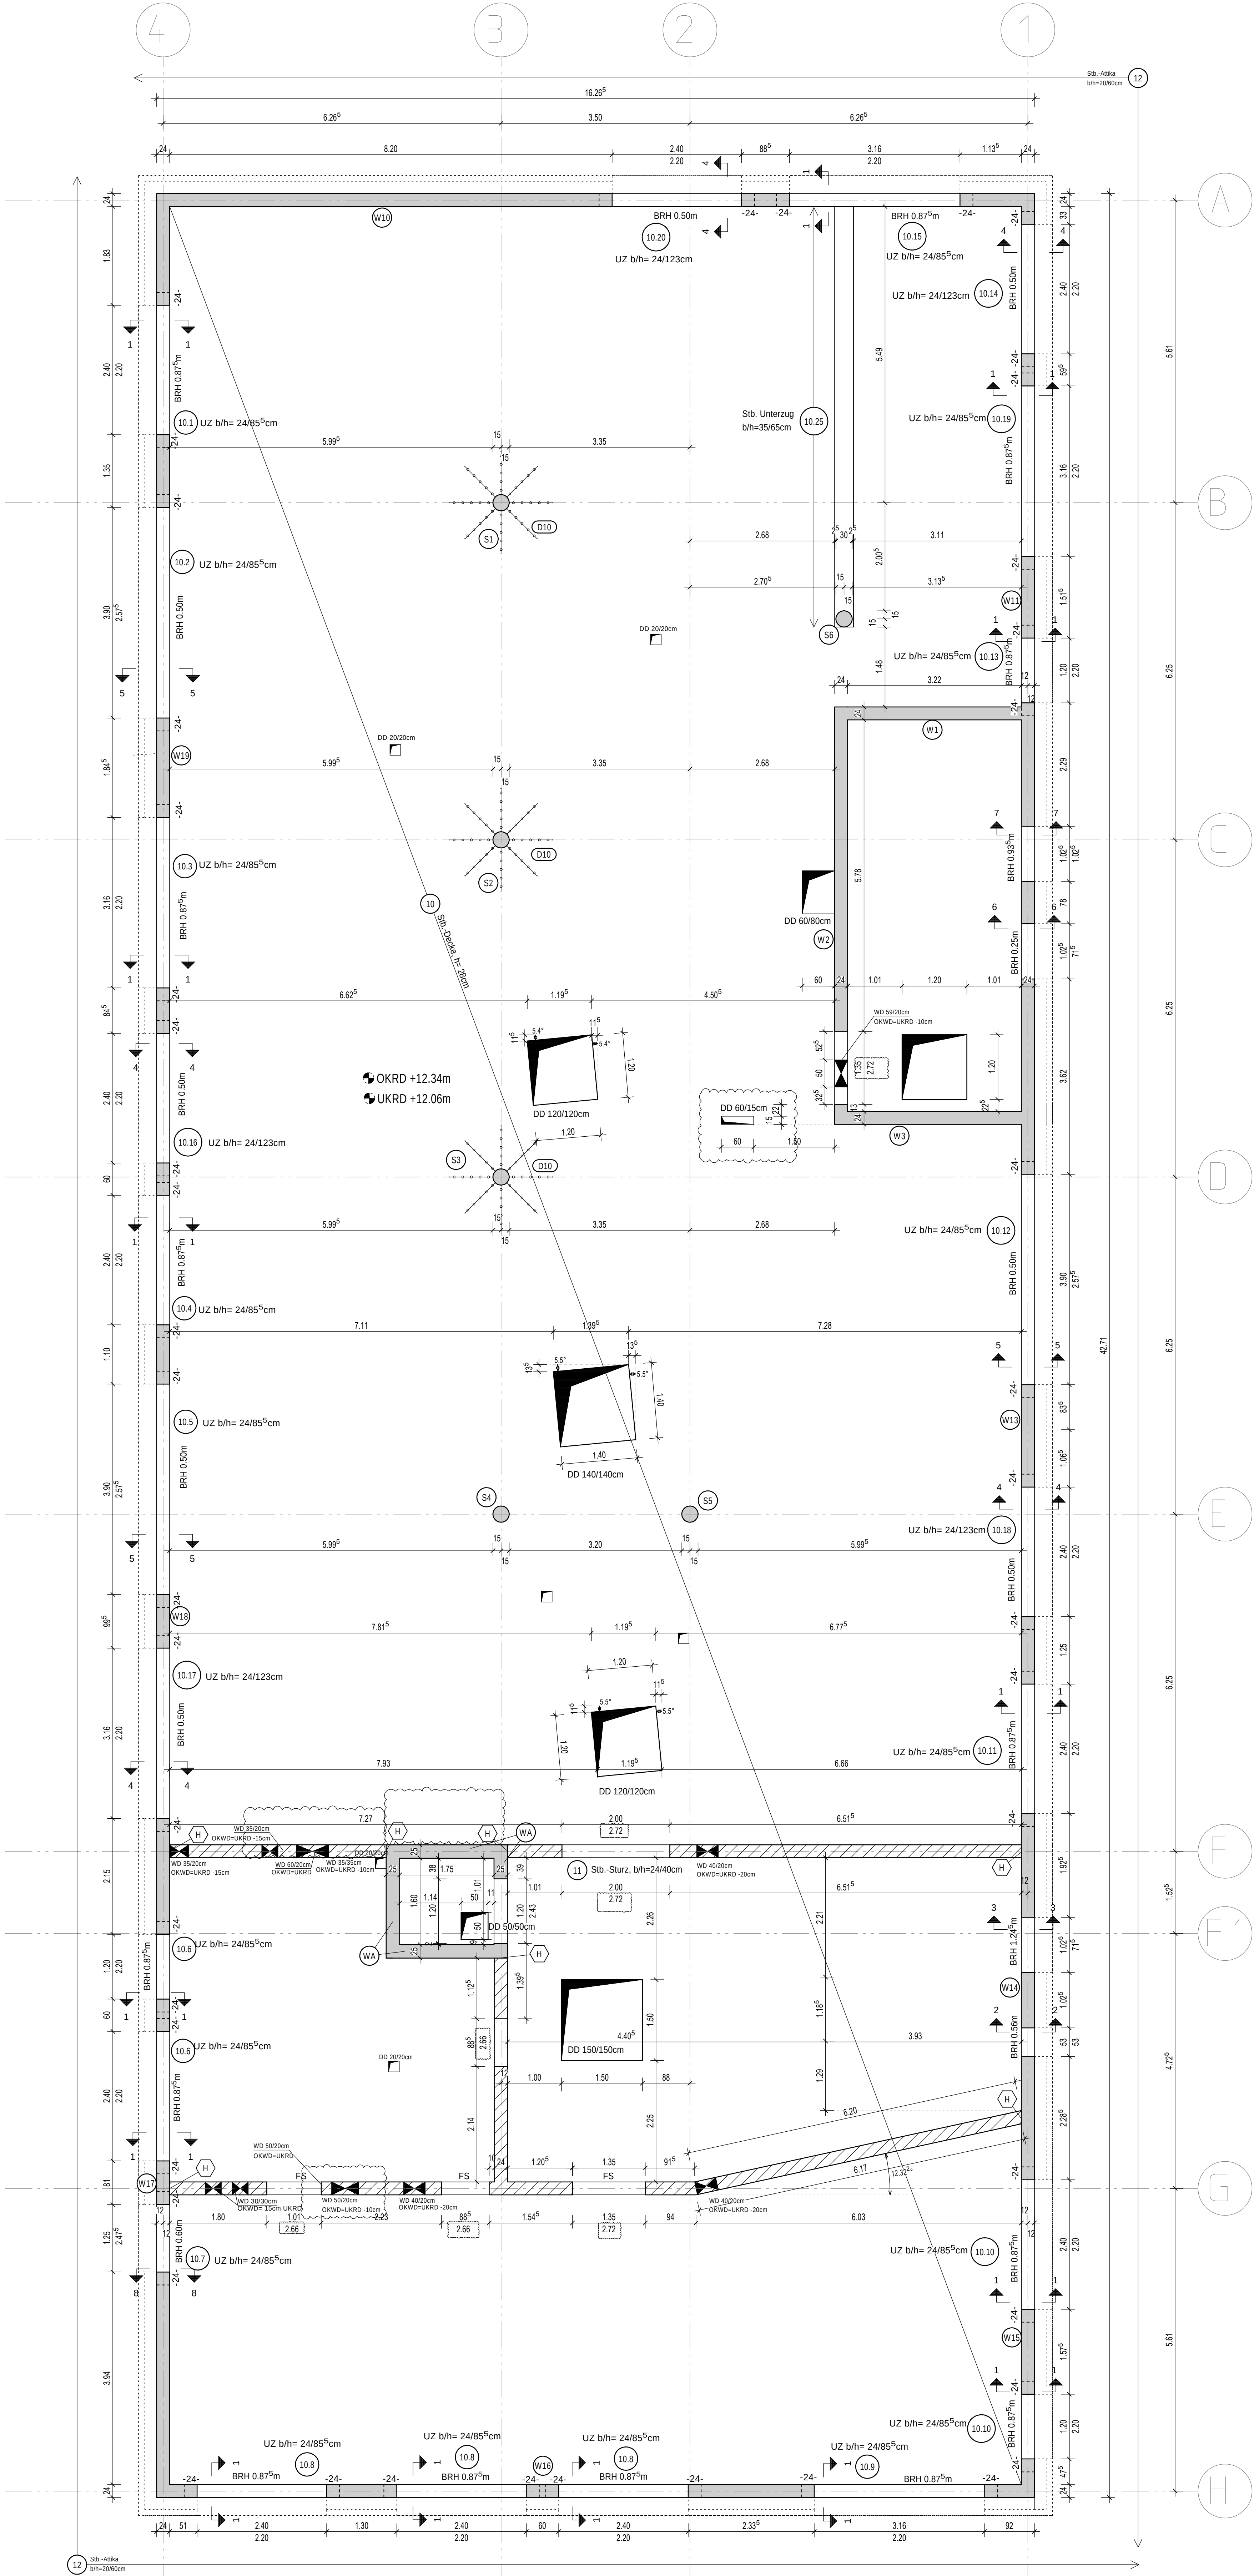


Schnitt 1-1
M 1:50

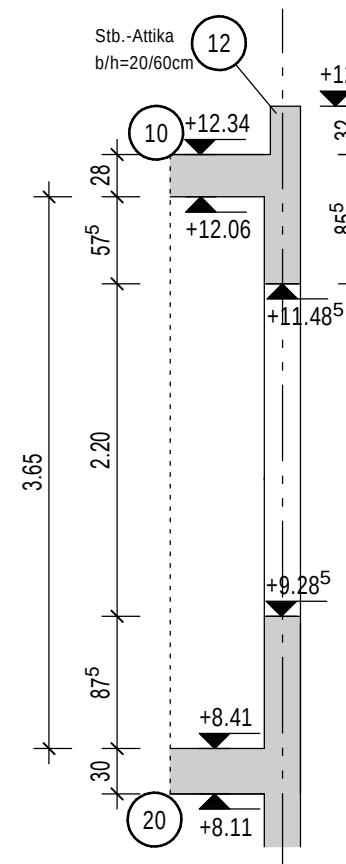


Schnitt 2-2
M 1:50

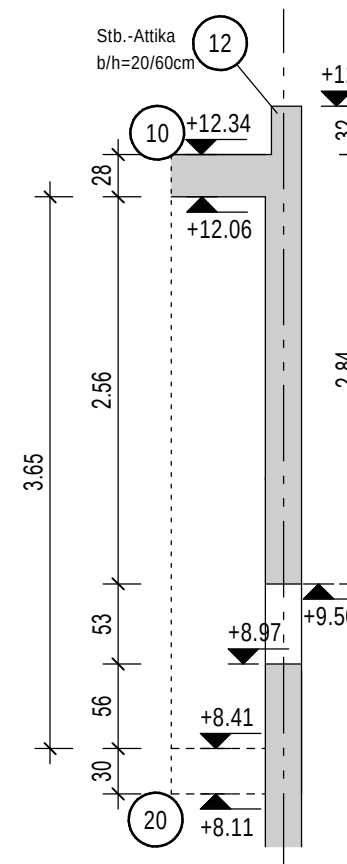


Schnitt 3-3
M 1:50

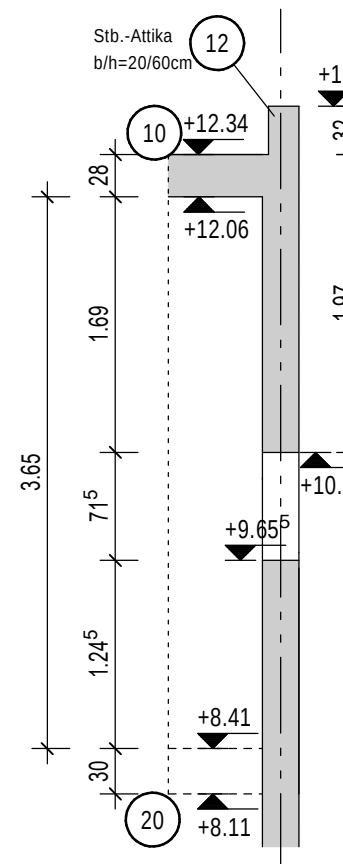


Schnitt 4-4
M 1:50

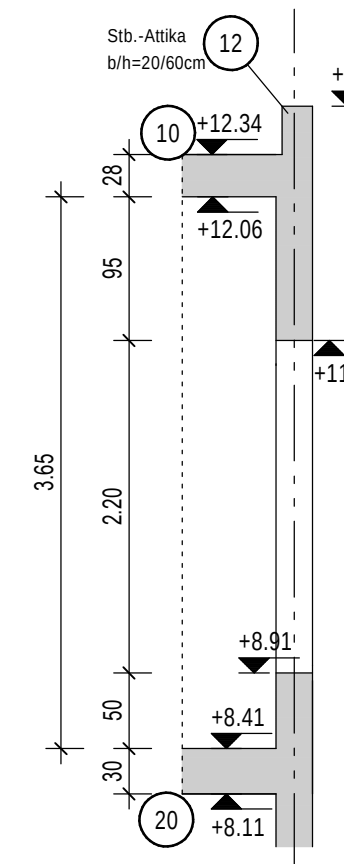


Schnitt 5-5
M 1:50

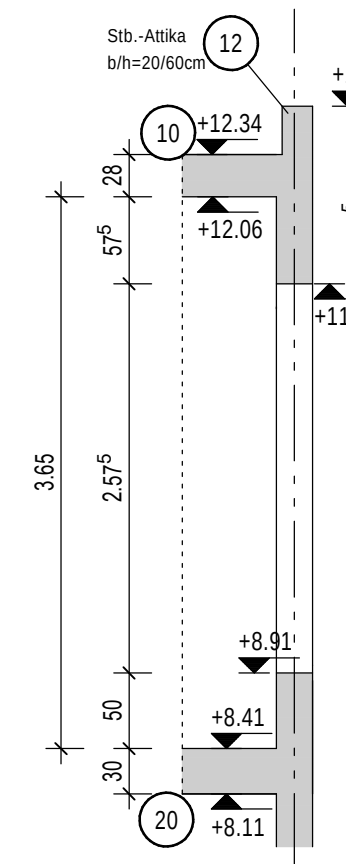



Schnitt 6-6
M 1:50

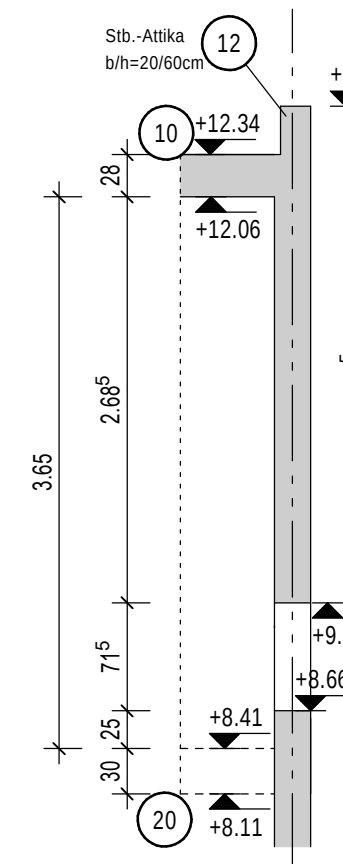



Schnitt 7-7
M 1:50

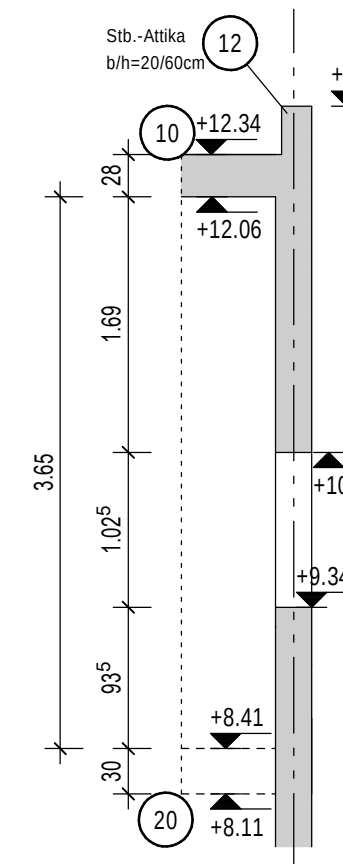

Schnitt 8-8
M 1:50

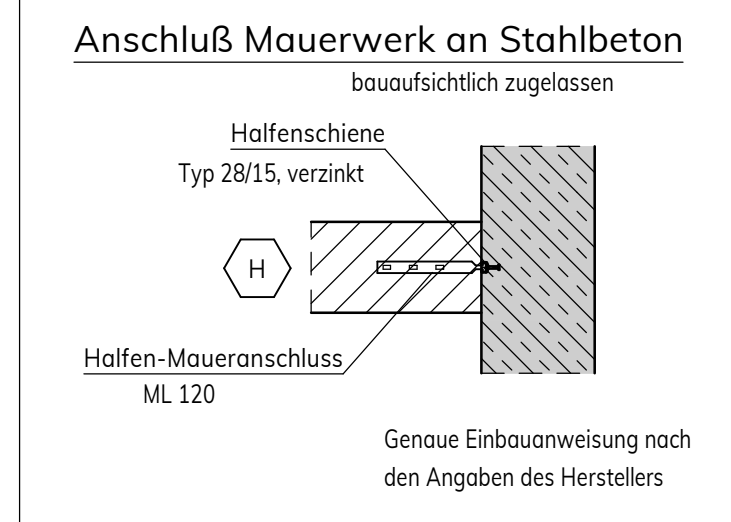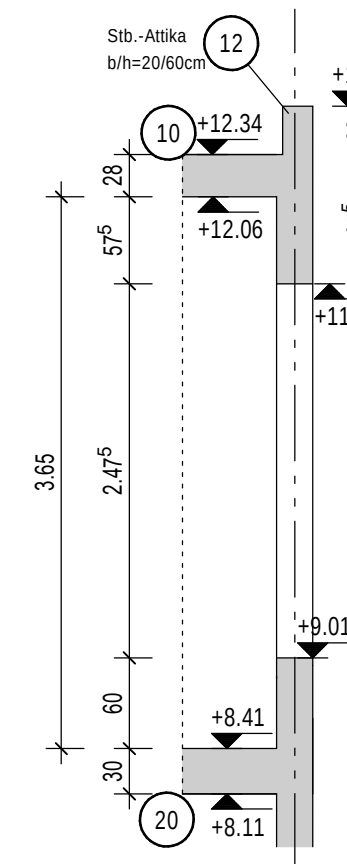

Durchstanzbewehrung
Deckenplatte Pos. 10, h=28cm
M 1:10

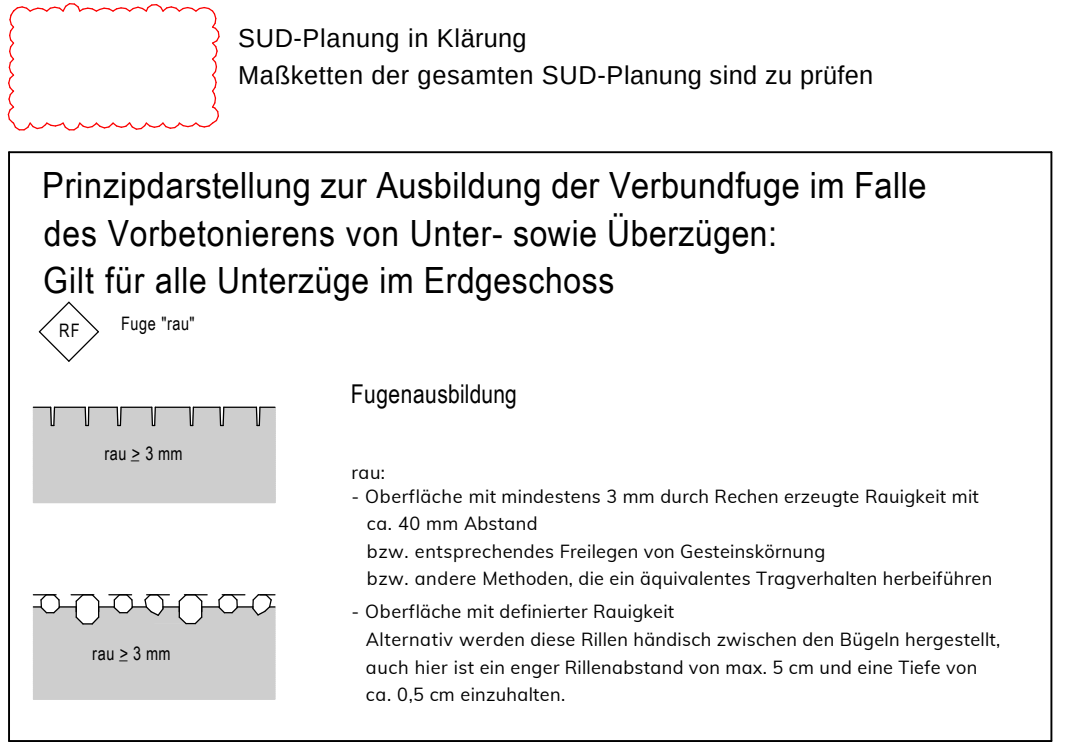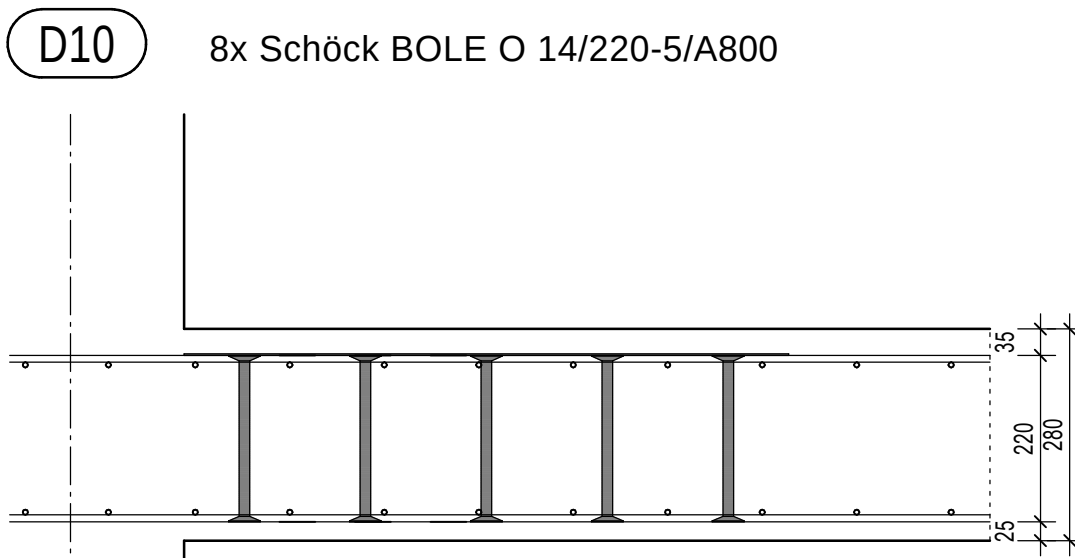

Extensive Begrünung mit Photovoltaik (flach geneigt, ggf. im System Gründach integriert)	2,0 kN/m ²
Schnee / Regenwasserrückstau	1,0 kN/m ²
Retention: derzeit nicht vorgesehen	

Beachte Außenwände:
eine Ausführung in Mauerwerk ist statisch möglich, allerdings
ist dann eine Zentrierung des Auflagers erforderlich, welche
auch im Ausbau anzugeben ist, zudem sind Zugstützen
in den Gebäudeecken notwendig.

Planungsgrundlage:
Planstand Architektur vom 16.01.2026.

Treppen:
Stahlbeton-Treppentritte: schalltechnische Entkopplung, z.B. Fertiggleite mit
Konsollauflager und Tronsole.
Zwischenpodeste: Ortbetonplatte mit schwimmendem Estrich

UZ: Stahlbeton-Unterzug
UZ: Stahlbeton-Überzug
WAT: Wandanker-Träger
FS: Fertiggleitstrich

Brandschutz:
es liegt das Konzept des Ingenieur- und Prüfarchitektenbüro
Jäger, Frankfurter Weg 72, 33106 Paderborn, vom 10.06.2025 vor.

nichttragende Wände: GK-Ständerwerk

Baustoffe:	
Mauerwerk:	Kalksandstein Festigkeitsklasse 20 Rohdichte 2000 kg/m ³
Beton:	Innenbauteile: C25/30 XC1 Außenwände/-stützen, Attika: C25/30 XC3 Decke: C30/37 XC1, XC3

Betonstahl B500A	
b	22.01.2026
INDEX	DATUM

Bauherr:	Gemeinde Hünxe Dortenerstraße 24 46569 Hünxe
Bauherr:	Erweiterung Schulzentrum Hünxe In den Eichen 34 46569 Hünxe
Bauherr:	LPHS Ausführung Statik 2. Obergeschoss/ Decke über 2.OG

GROESSE	MASSSTAB	Gez / Datum	Gepr / Datum	PLAN-NR.
DIN A0	1:50	vk / 22.08.2025	ch / 22.08.2025	2024-11-S-2.OG-01-b

22.01.2026