

Ansicht A

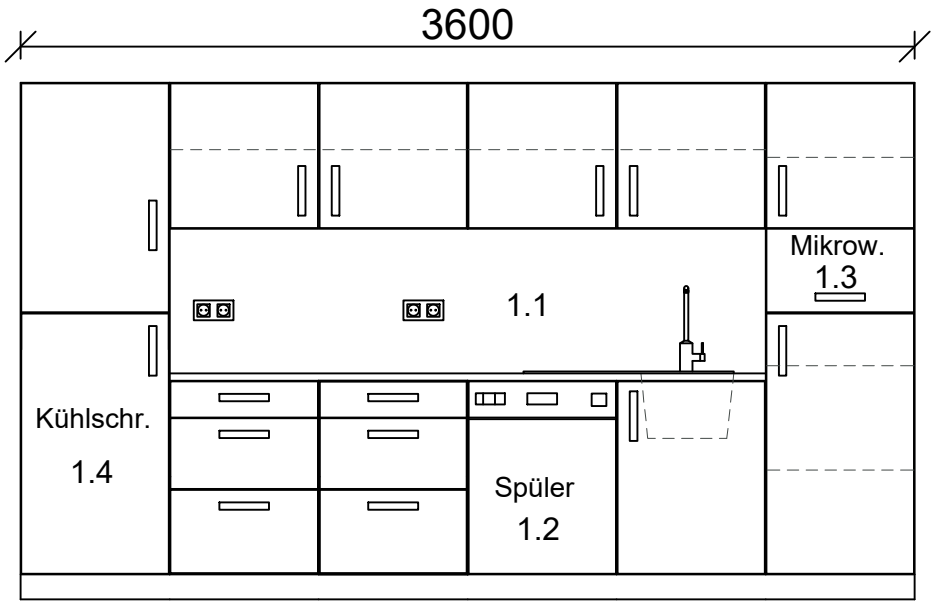

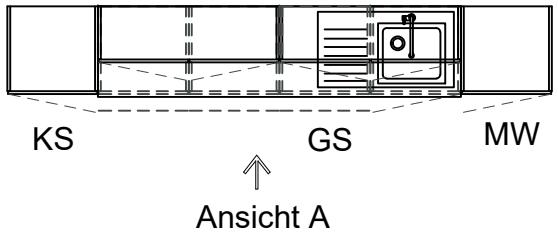

erstellt am: 14.08.2026	**Maßstab:** 1:50	DIN: A4	
Kommission:	GGS Barbaraschule Mülheim Barbarastraße 30-34 45475 Mülheim an der Ruhr		
Bauherr:	Stadt Mülheim an der Ruhr Hans-Böckler Platz 5 45498 Mülheim an der Ruhr		
Fachbereich:	Teeküche	Etage: 1 OG	

Alle Maße in mm. Die Maßangaben erfolgen ohne Gewähr und sind durch den AN vor Ort zu prüfen. Sämtliche Installationsarbeiten sowie die verwendeten Materialen sind gemäß den DVGW- bzw. VDE - Vorschriften auszuführen.
Diese Zeichnung ist urherberrechtlich geschützt. Die Vervielfältigung oder Weitergabe an Dritte ist ohne schriftliche Genehmigung des Verfassers nicht zulässig.

Verfasser:	Gasart: