

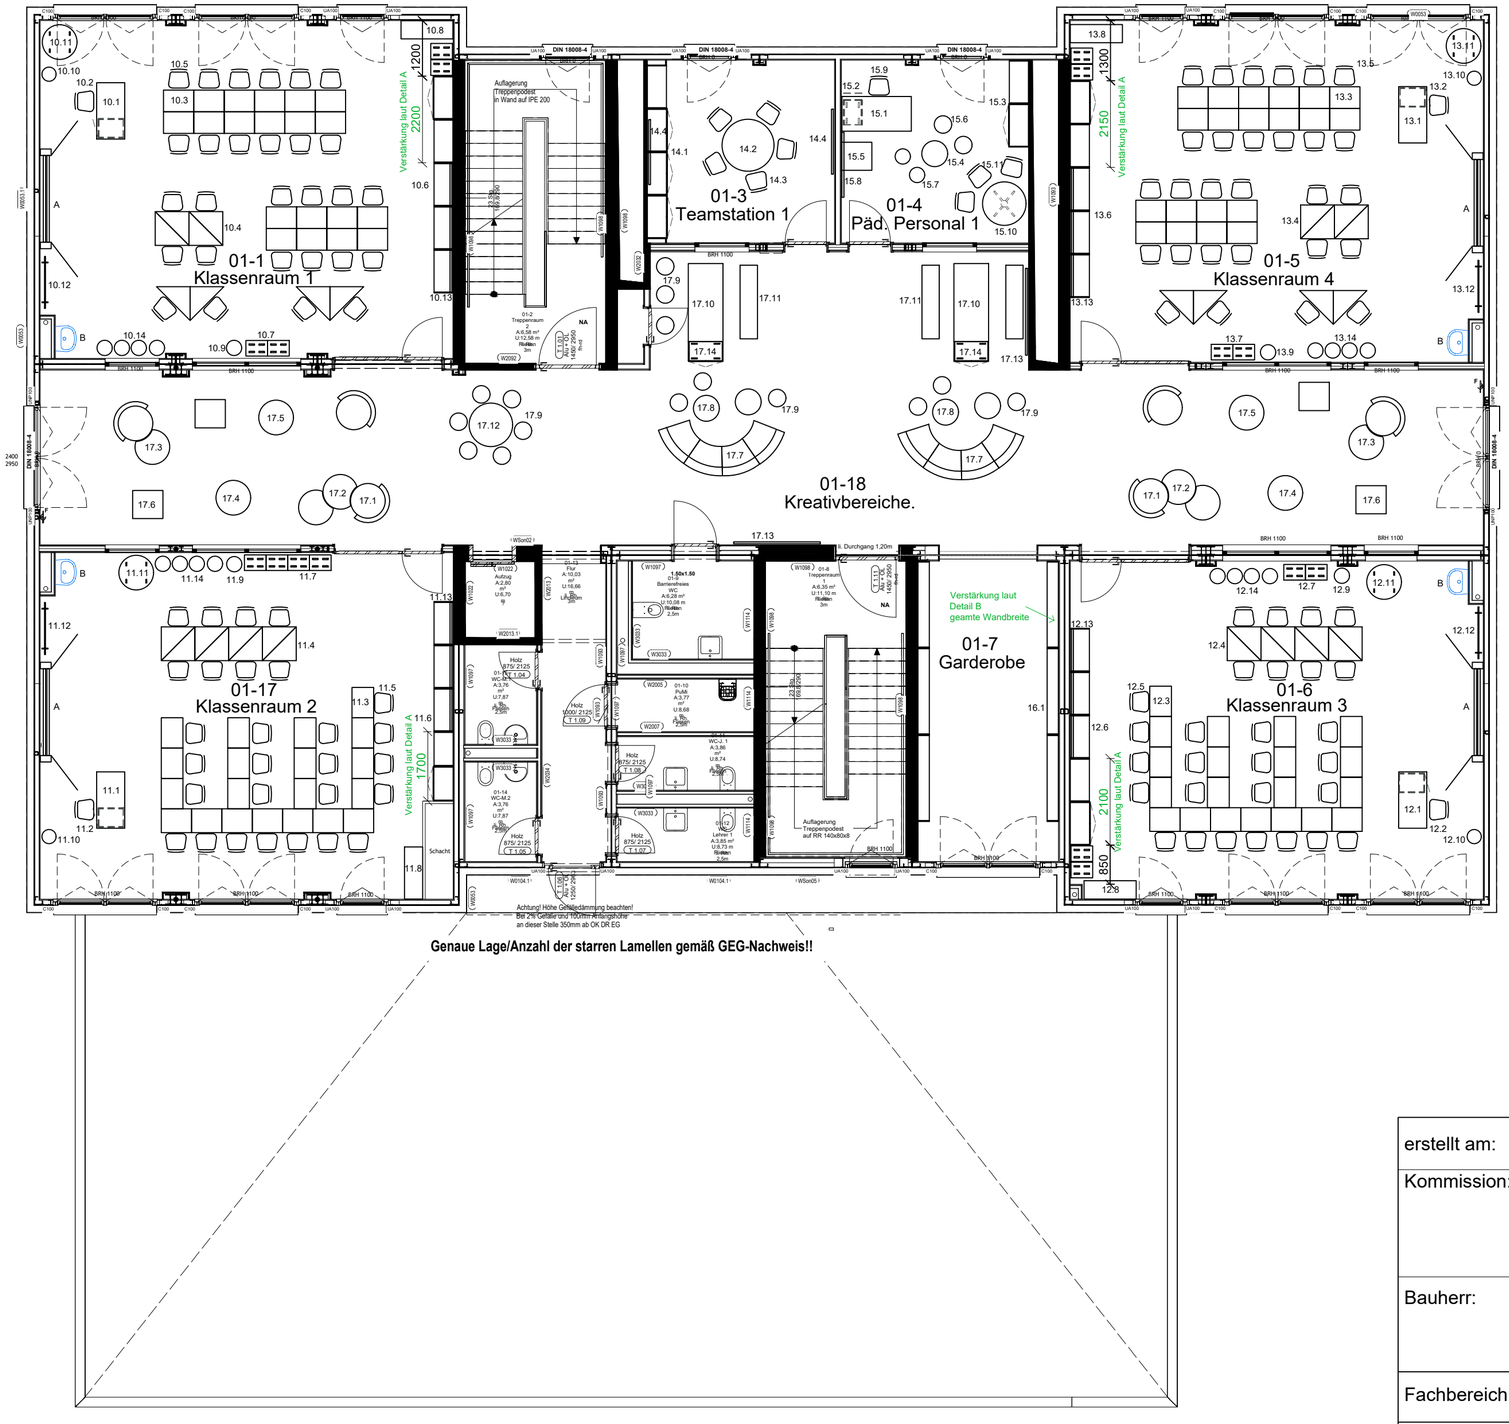


Detail A

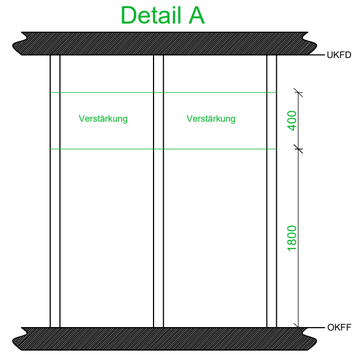

Detail B

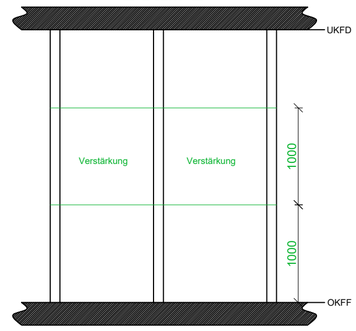

erstellt am: 23.09.2026	Maßstab: 1:100	DIN: A2

Kommission:
GGS Steigerweg
Steigerweg 3
45473 Mülheim an der Ruhr

Bauherr:
Stadt Mülheim an der Ruhr
Hans-Böckler Platz 5
45498 Mülheim an der Ruhr

Fachbereich: **Grundsschule**	Etage: 1 OG

Alle Maße in mm. Die Maßangaben erfolgen ohne Gewähr und sind durch den AN vor Ort zu prüfen. Sämtliche Installationsarbeiten sowie die verwendeten Materialen sind gemäß den DVGW- bzw. VDE - Vorschriften auszuführen. Diese Zeichnung ist urherberrechtlich geschützt. Die Vervielfältigung oder Weitergabe an Dritte ist ohne schriftliche Genehmigung des Verfassers nicht zulässig.

Verfasser:	Gasart: