
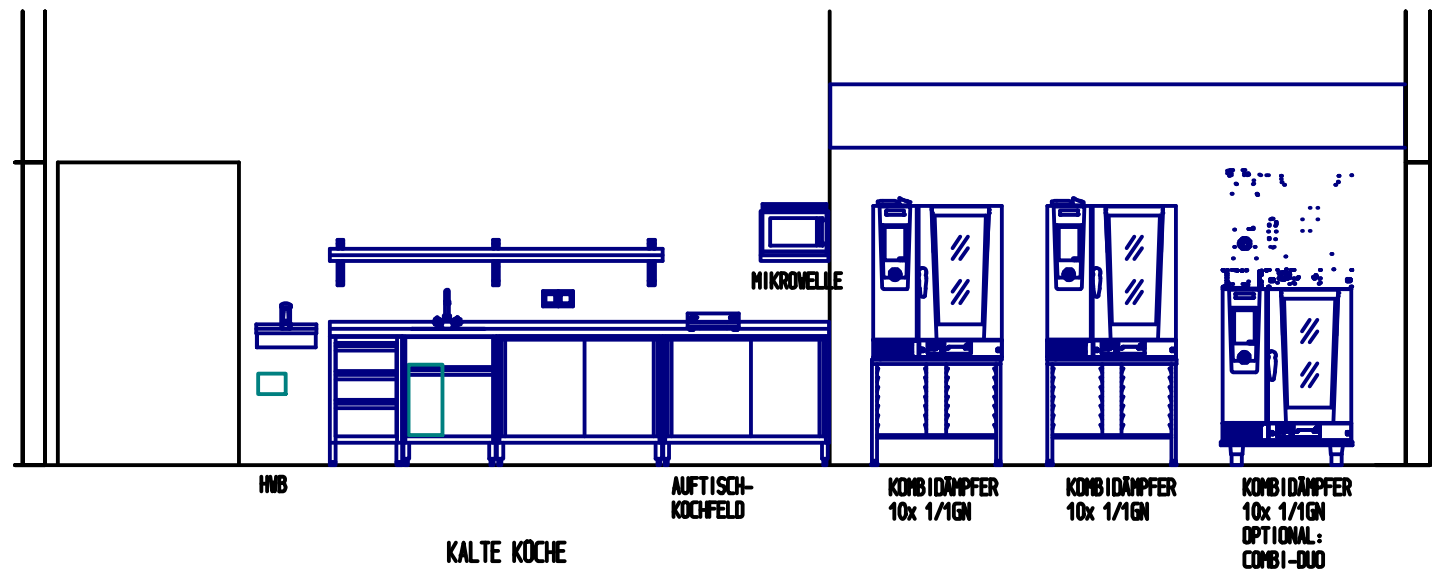


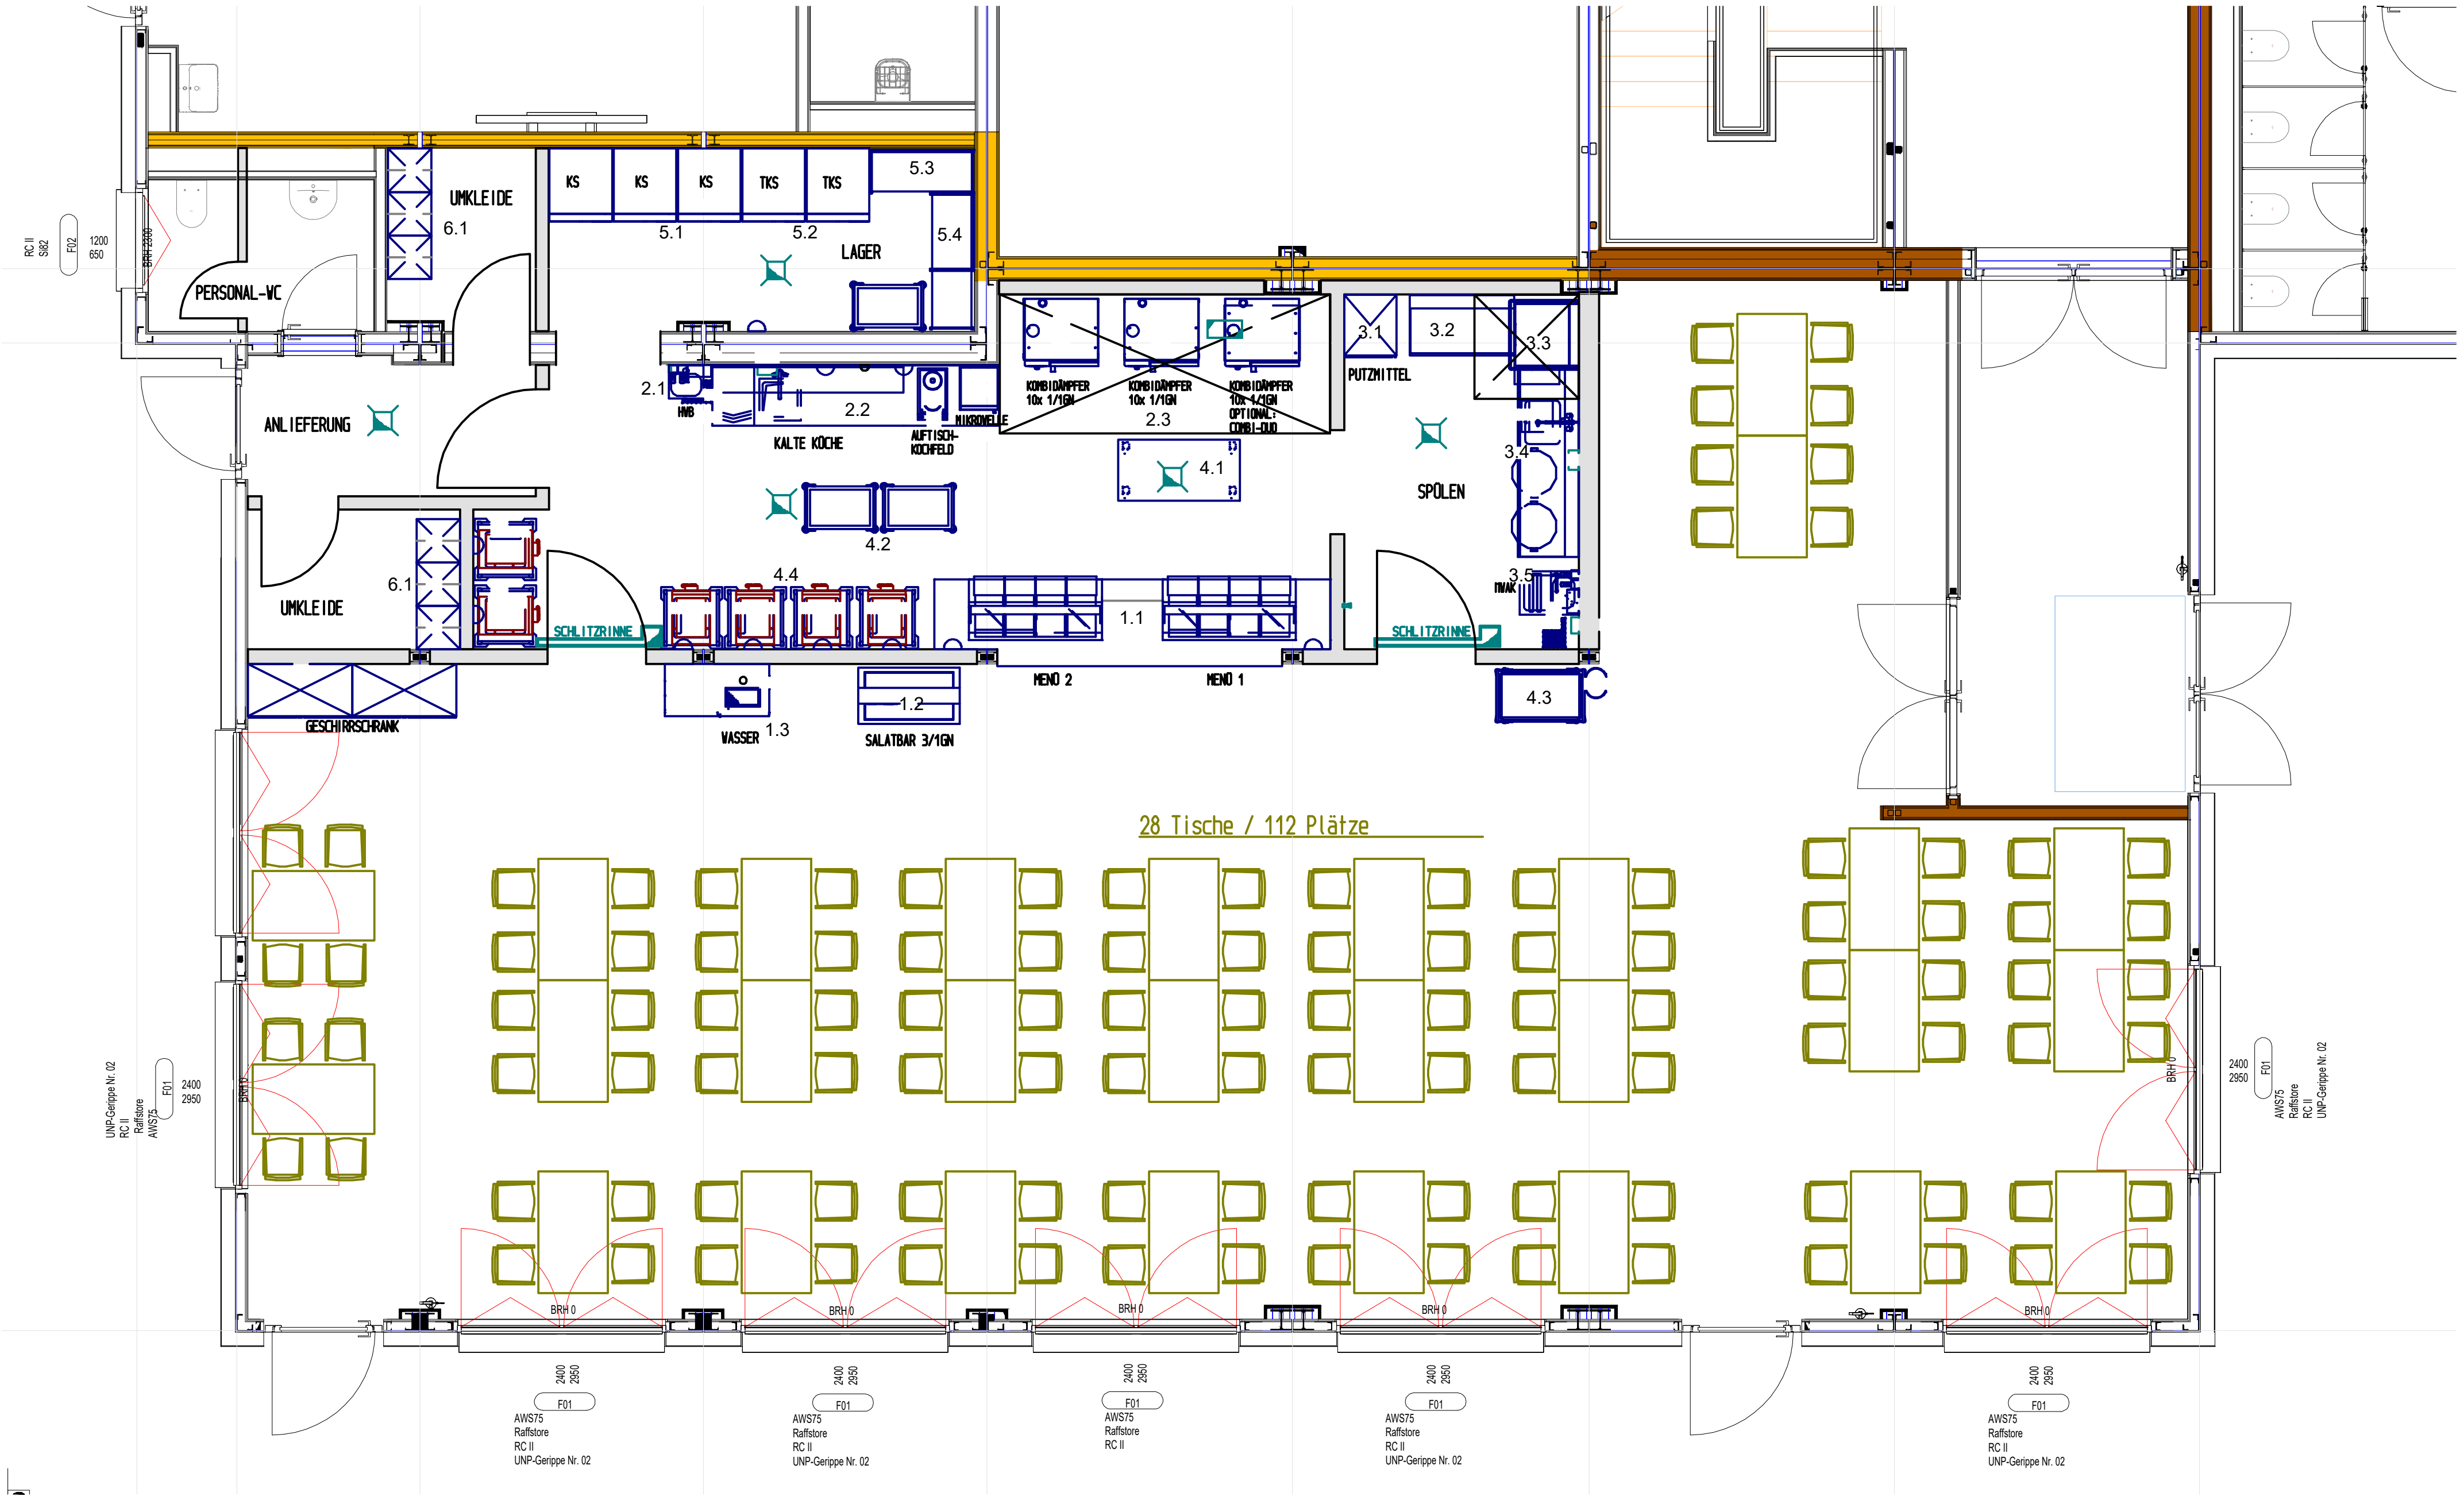

erstellt am: 14.08.2026	Maßstab: 1:75	DIN: A3
Kommission:	GGS Steigerweg Mülheim Steigerweg 3 45473 Mülheim an der Ruhr	
Bauherr:	Stadt Mülheim an der Ruhr Am Rathaus 1 45468 Mülheim an der Ruhr	
Fachbereich:	Versorgungsküche	Etage: EG

Alle Maße in mm. Die Maßangaben erfolgen ohne Gewähr und sind durch den AN vor Ort zu prüfen. Sämtliche Installationsarbeiten sowie die verwendeten Materialen sind gemäß den DVGW- bzw. VDE - Vorschriften auszuführen. Diese Zeichnung ist urheberrechtlich geschützt. Die Vervielfältigung oder Weitergabe an Dritte ist ohne schriftliche Genehmigung des Verfassers nicht zulässig.

Verfasser:	Gasart: