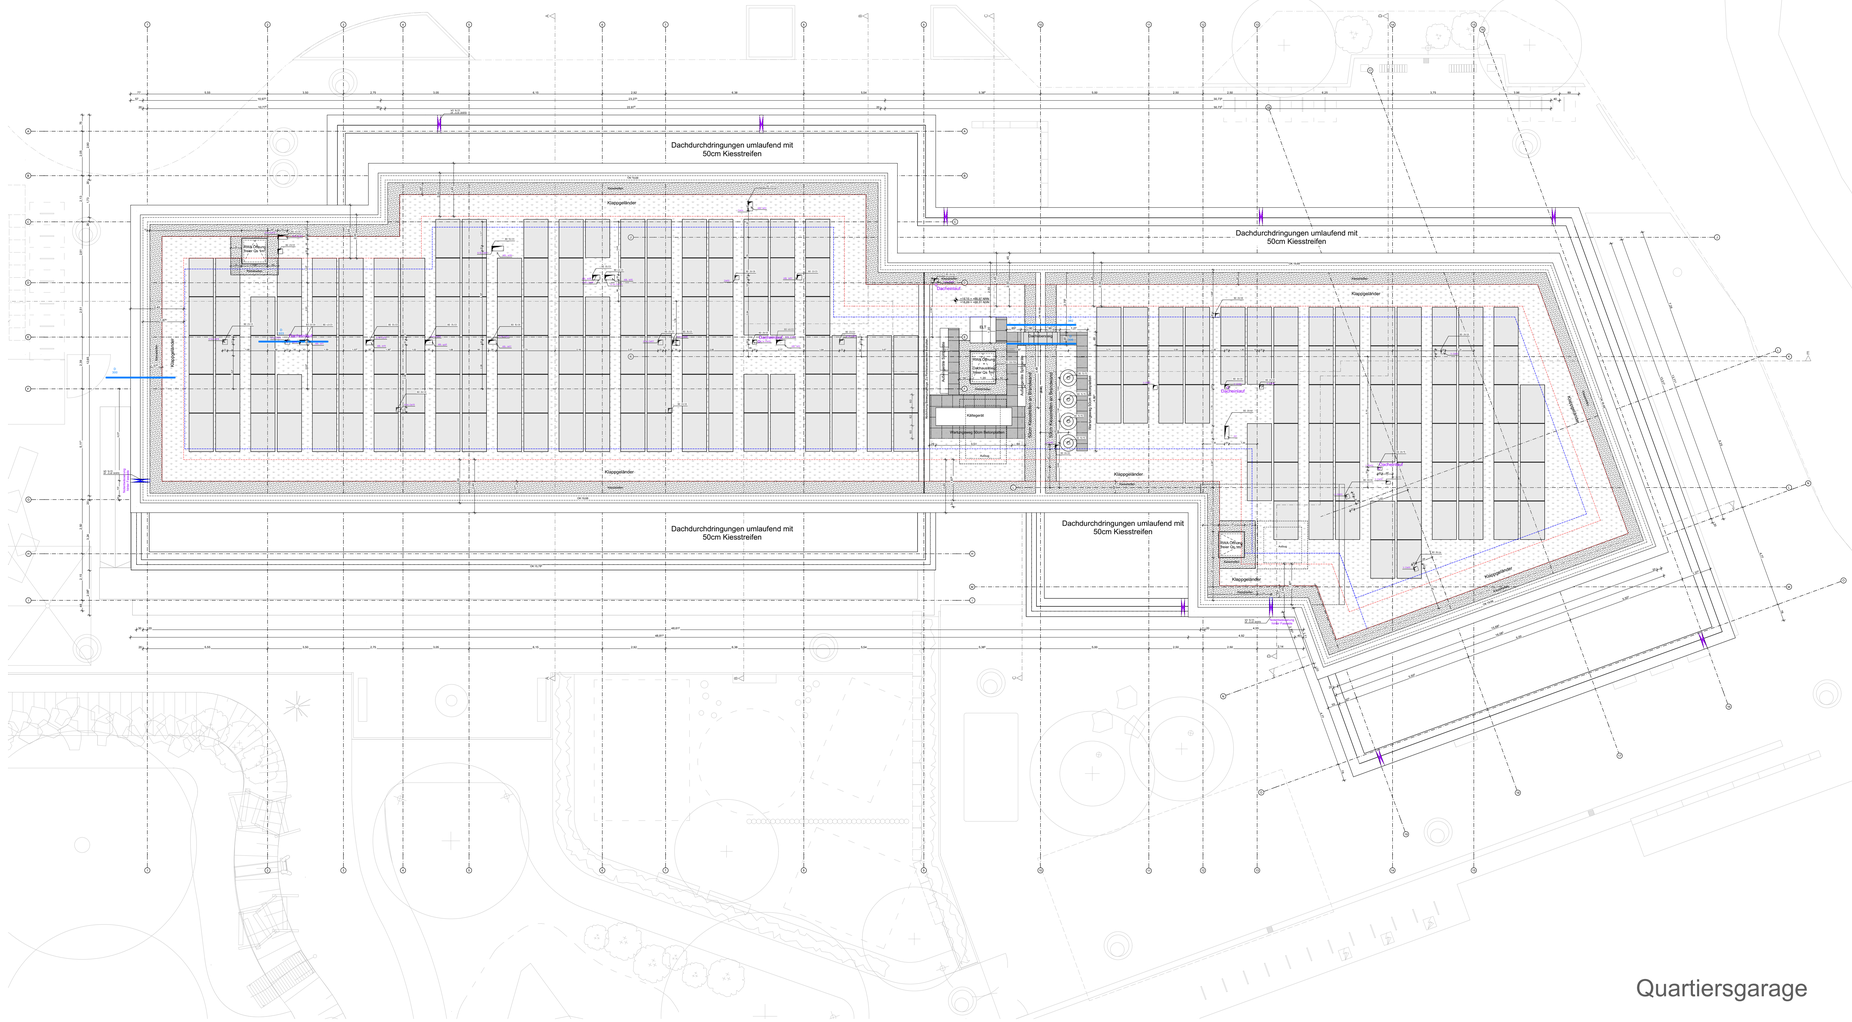
Dachdurchdringungen umlaufend mit 50cm Kiesstreifen
Dachdurchdringungen umlaufend mit 50cm Kiesstreifen
Dachdurchdringungen umlaufend mit 50cm Kiesstreifen
Dachdurchdringungen umlaufend mit 50cm Kiesstreifen
Klappgeländer
Klappgeländer
Klappgeländer