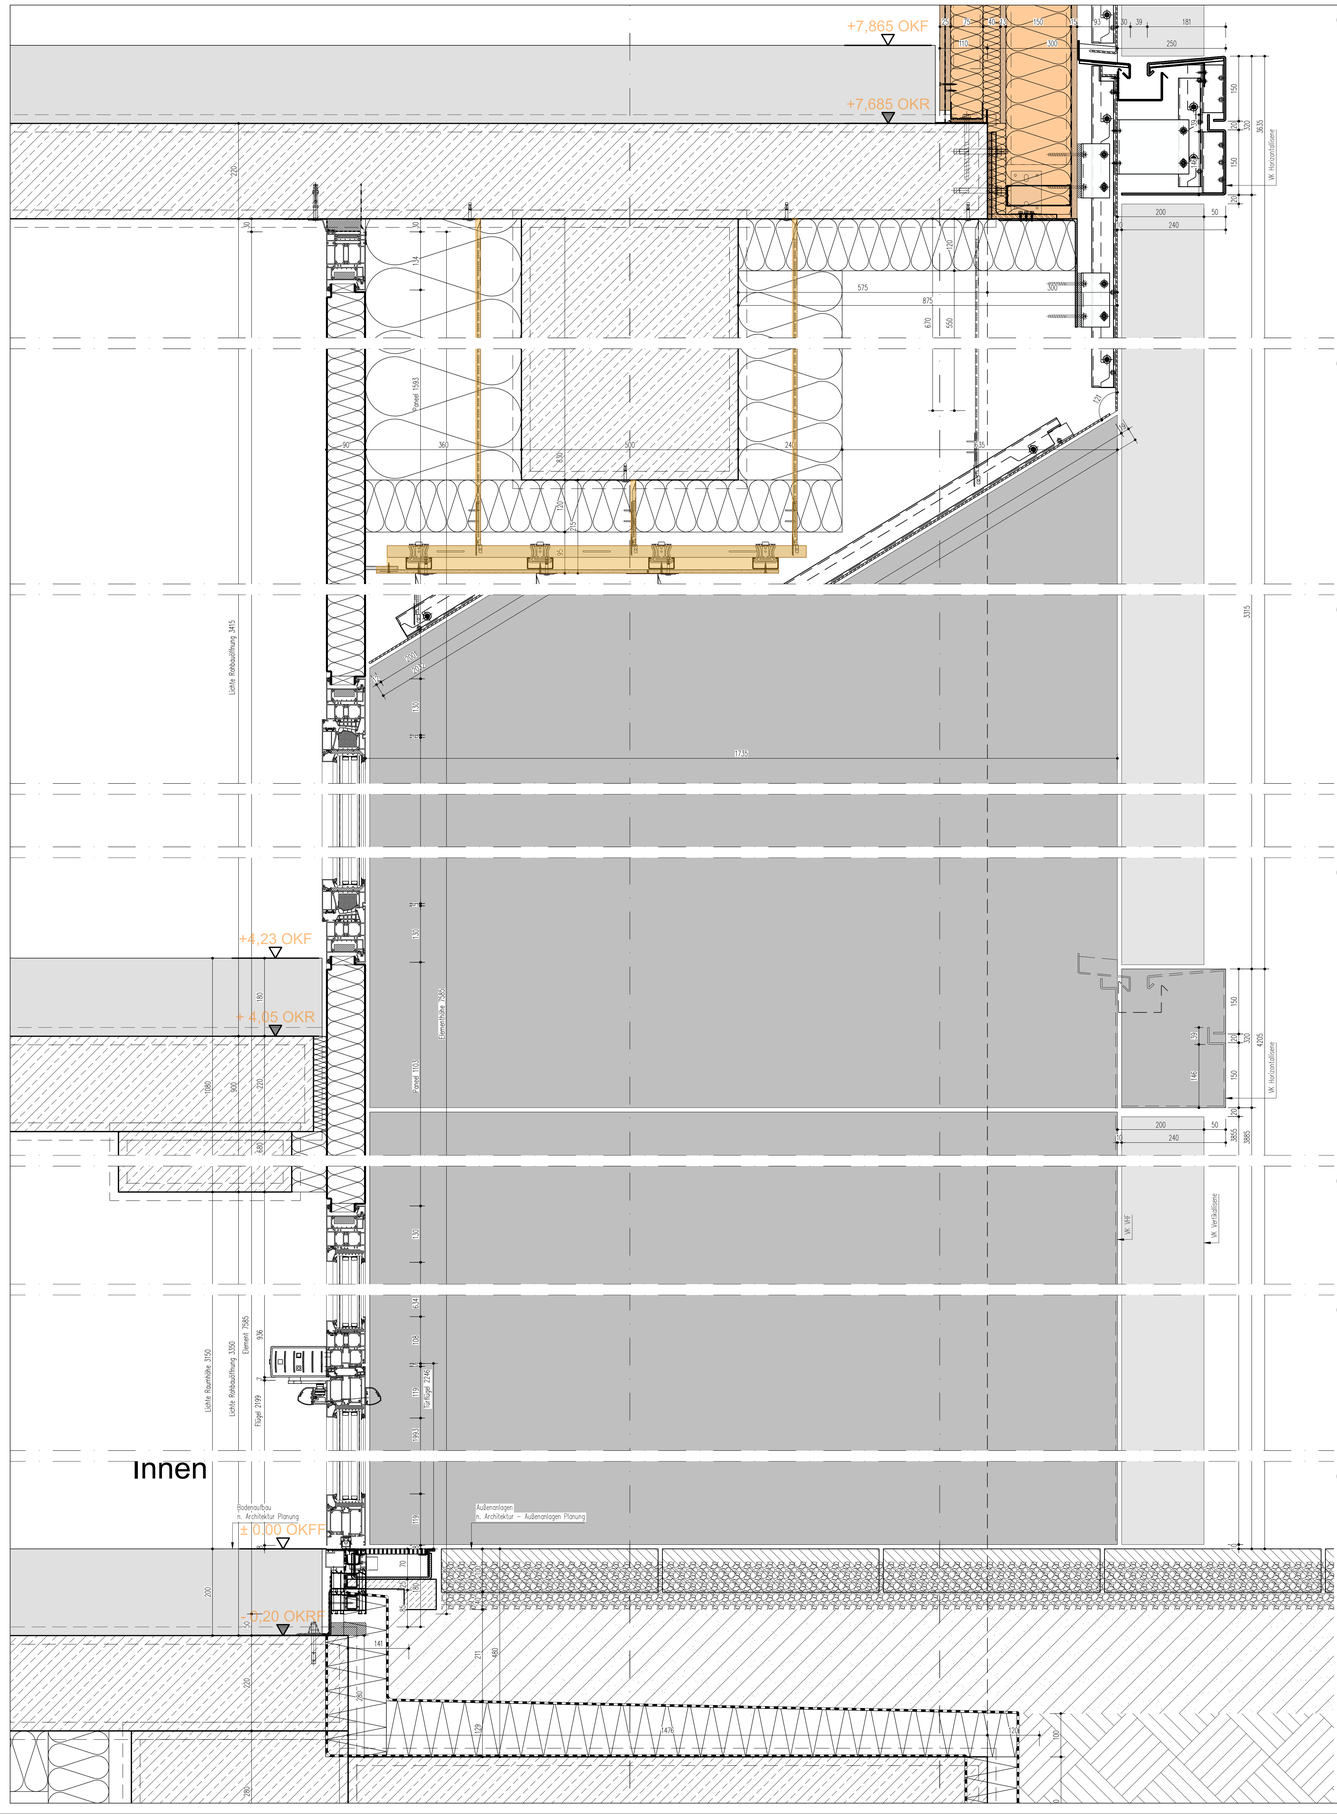
+7,865 OKF
+7,685 OKR
+4,23 OKF
+ 4,05 OKR
± 0,00 OKFF
- 0,20 OKRF
Innen
Lichte Rohbauöffnung 3415
Lichte Rohbauöffnung 3350
Element 1585
Flügel 2199
Lichte Raumhöhe 3150
Element 2125
Element 2245
Element 1870
