

Legende

Untersuchungspunkte

Beprobung Bachbefestigung

Bohrstocksondierung

Rammkernsondierung

Schurf

Planunterlager

geplanter Bachlauf

geplante Böschung

vorh. Kanalverlauf

Lippekanal

Arbeits- und Lagerflächen

Bestand

Graben

Datenquelle:
Geobasisdaten der Kommunen und des Landes NRW
© Geobasis NRW, dl-zero-de/2.0 vom 31.3.2026
Planungsunterlagen als dwg-/pdf-Dateien erhalten per Mail am 03.12.2025 von KSD

Planersteller

TABERG

TABERG Ingenieure GmbH
44536 Lünen - Zum Pier 77
Telefon 0231/987073-0 - Telefax 0231/987073-17

Auftraggeber/Projekt

Anlage Nr.:

Kommunaler Servicebetrieb Datteln - KSD-
Emscher-Lippe-Str.12
54711 Datteln

1


Planbezeichnung

Maßstab:

Ökologische Verbesserung des Sauerkampgrabens
Übersichtslageplan

1:2.500

	Datum	Name	Datum	Name
bearbeitet	31.3.2026	Ne	geändert	
gezeichnet	31.3.2026	Ne	geändert	
geprüft	31.3.2026	ScB	Projektnummer:	P-2511-0185

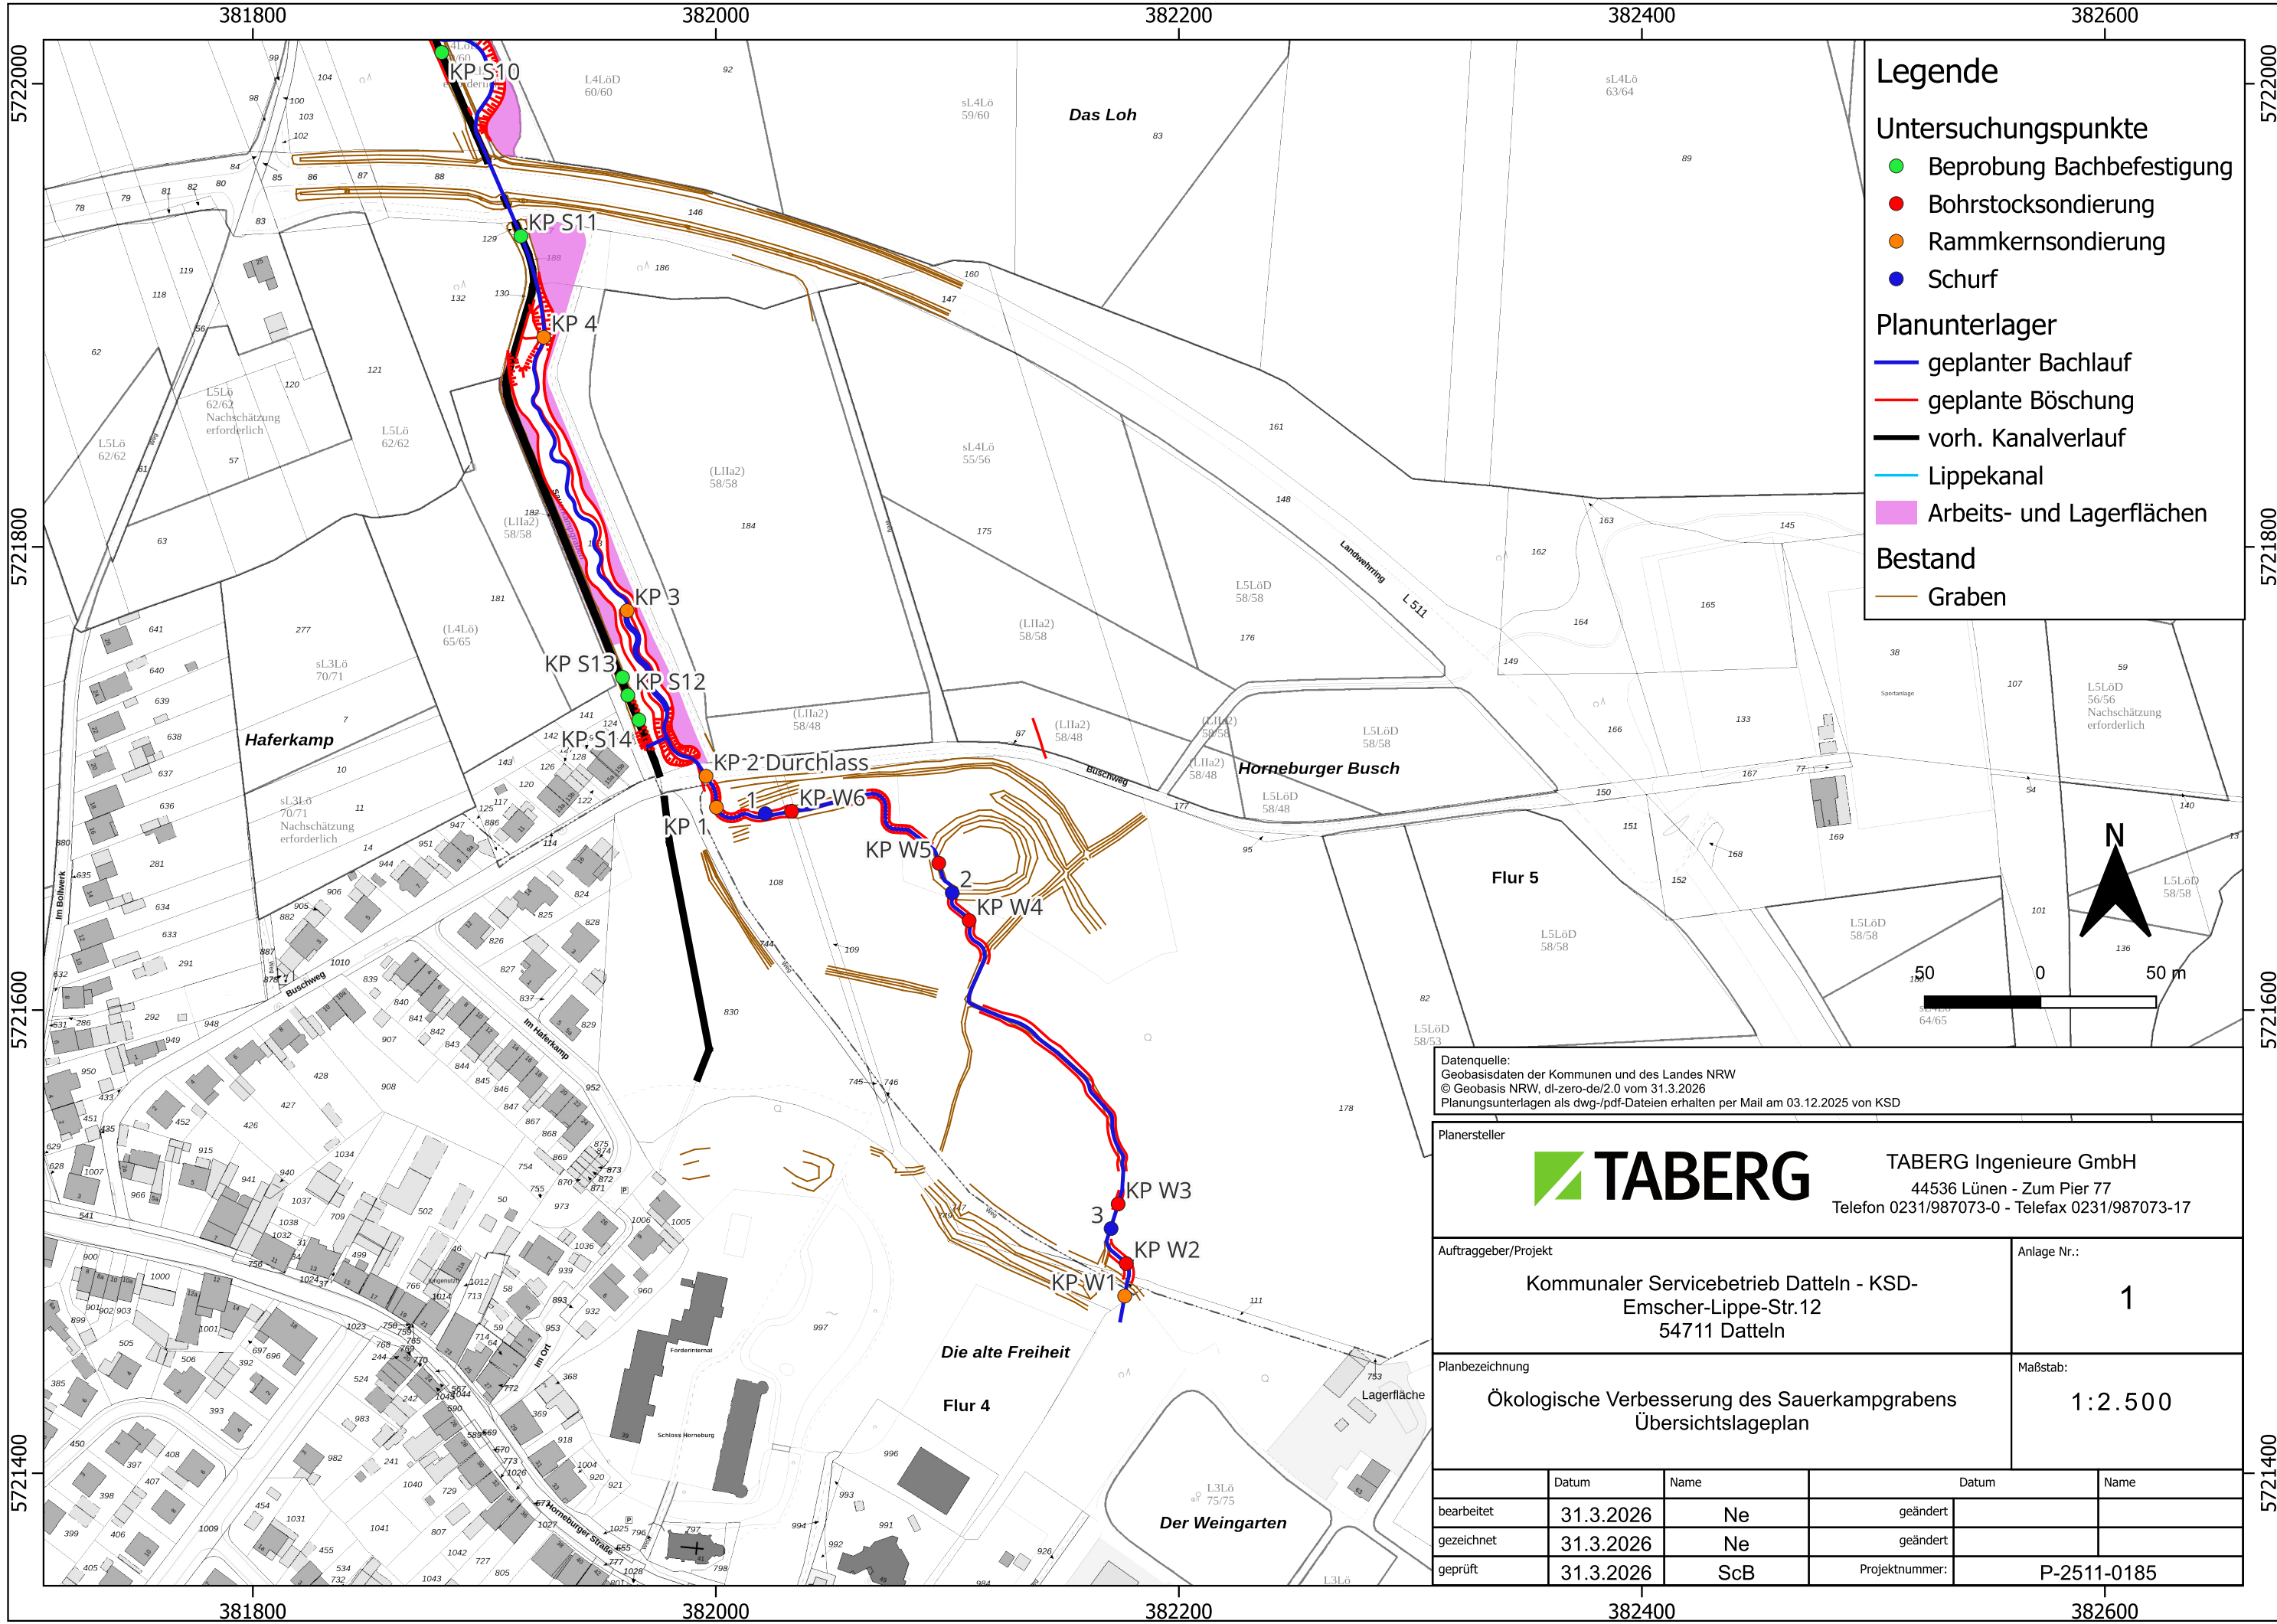

Legende

Untersuchungspunkte

Beprobung Bachbefestigung

Bohrstocksondierung

Rammkernsondierung

Schurf

Planunterlager

geplanter Bachlauf

geplante Böschung

vorh. Kanalverlauf

Lippekanal

Arbeits- und Lagerflächen

Bestand

Graben



Datenquelle:
Geobasisdaten der Kommunen und des Landes NRW
© Geobasis NRW, dl-zero-de/2.0 vom 31.3.2026
Planungsunterlagen als dwg-/pdf-Dateien erhalten per Mail am 03.12.2025 von KSD

Planersteller

TABERG

TABERG Ingenieure GmbH
44536 Lünen - Zum Pier 77
Telefon 0231/987073-0 - Telefax 0231/987073-17

Auftraggeber/Projekt

Kommunaler Servicebetrieb Datteln - KSD-
Emscher-Lippe-Str.12
54711 Datteln

Anlage Nr.:

1

Planbezeichnung

Ökologische Verbesserung des Sauerkampgrabens
Übersichtslageplan

Maßstab:

1:2.500

	Datum	Name		Datum	Name
bearbeitet	31.3.2026	Ne	geändert		
gezeichnet	31.3.2026	Ne	geändert		
geprüft	31.3.2026	ScB	Projektnummer:	P-2511-0185	