

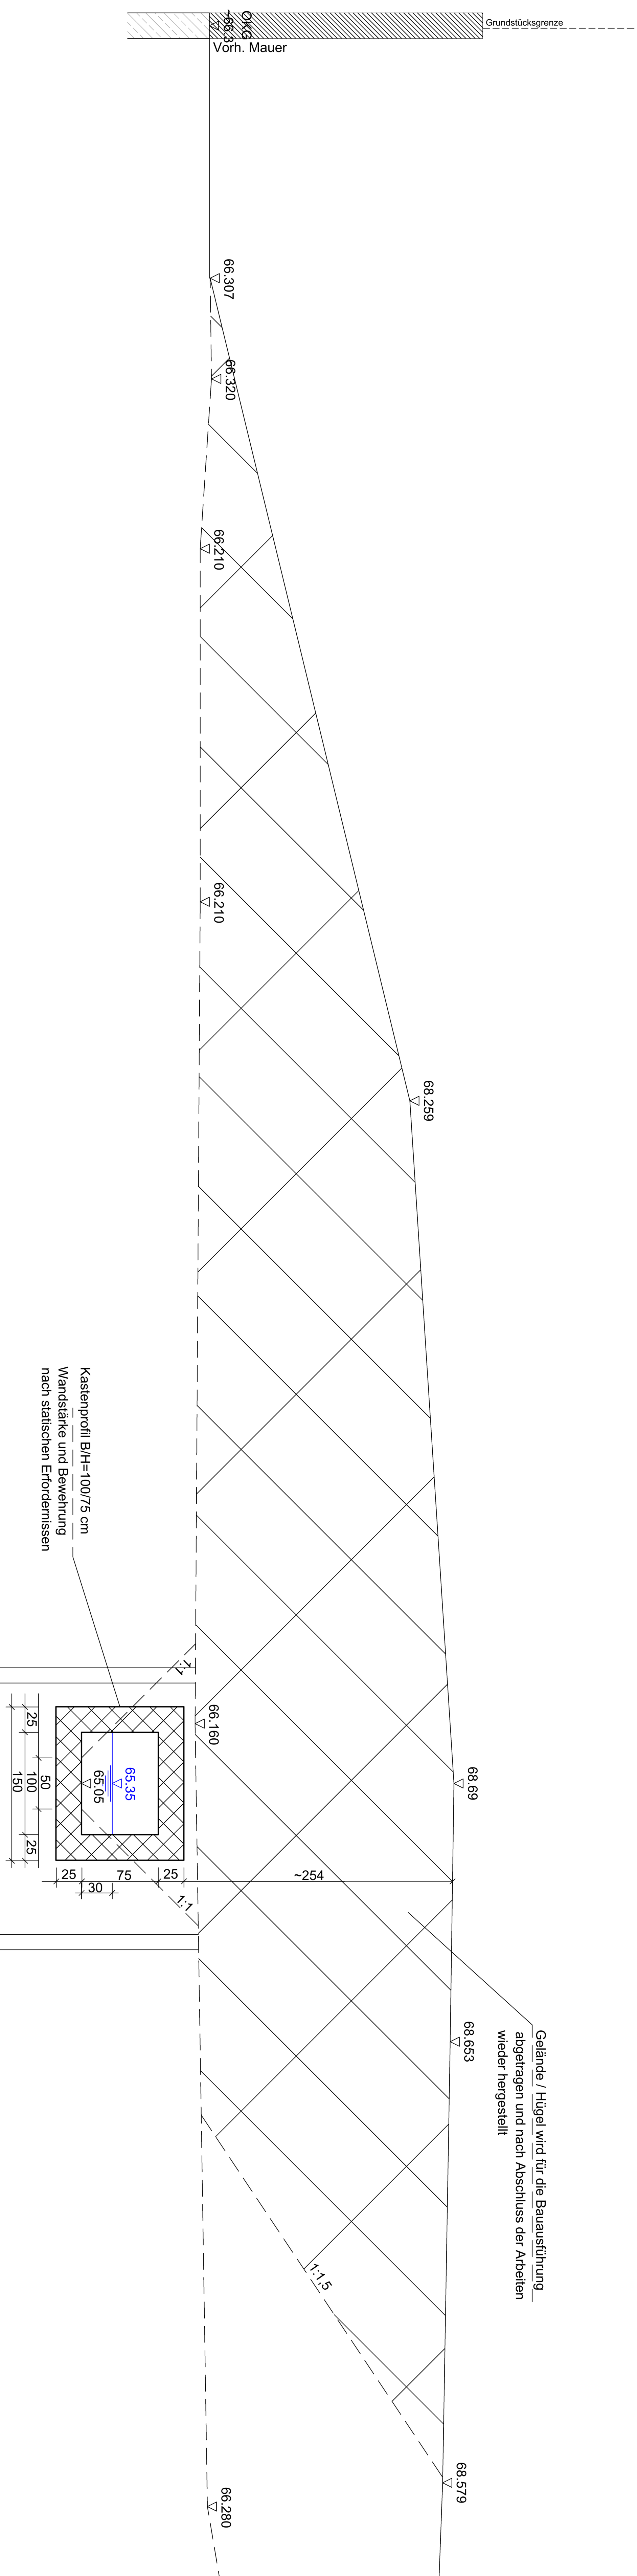


Systemschritt E-E

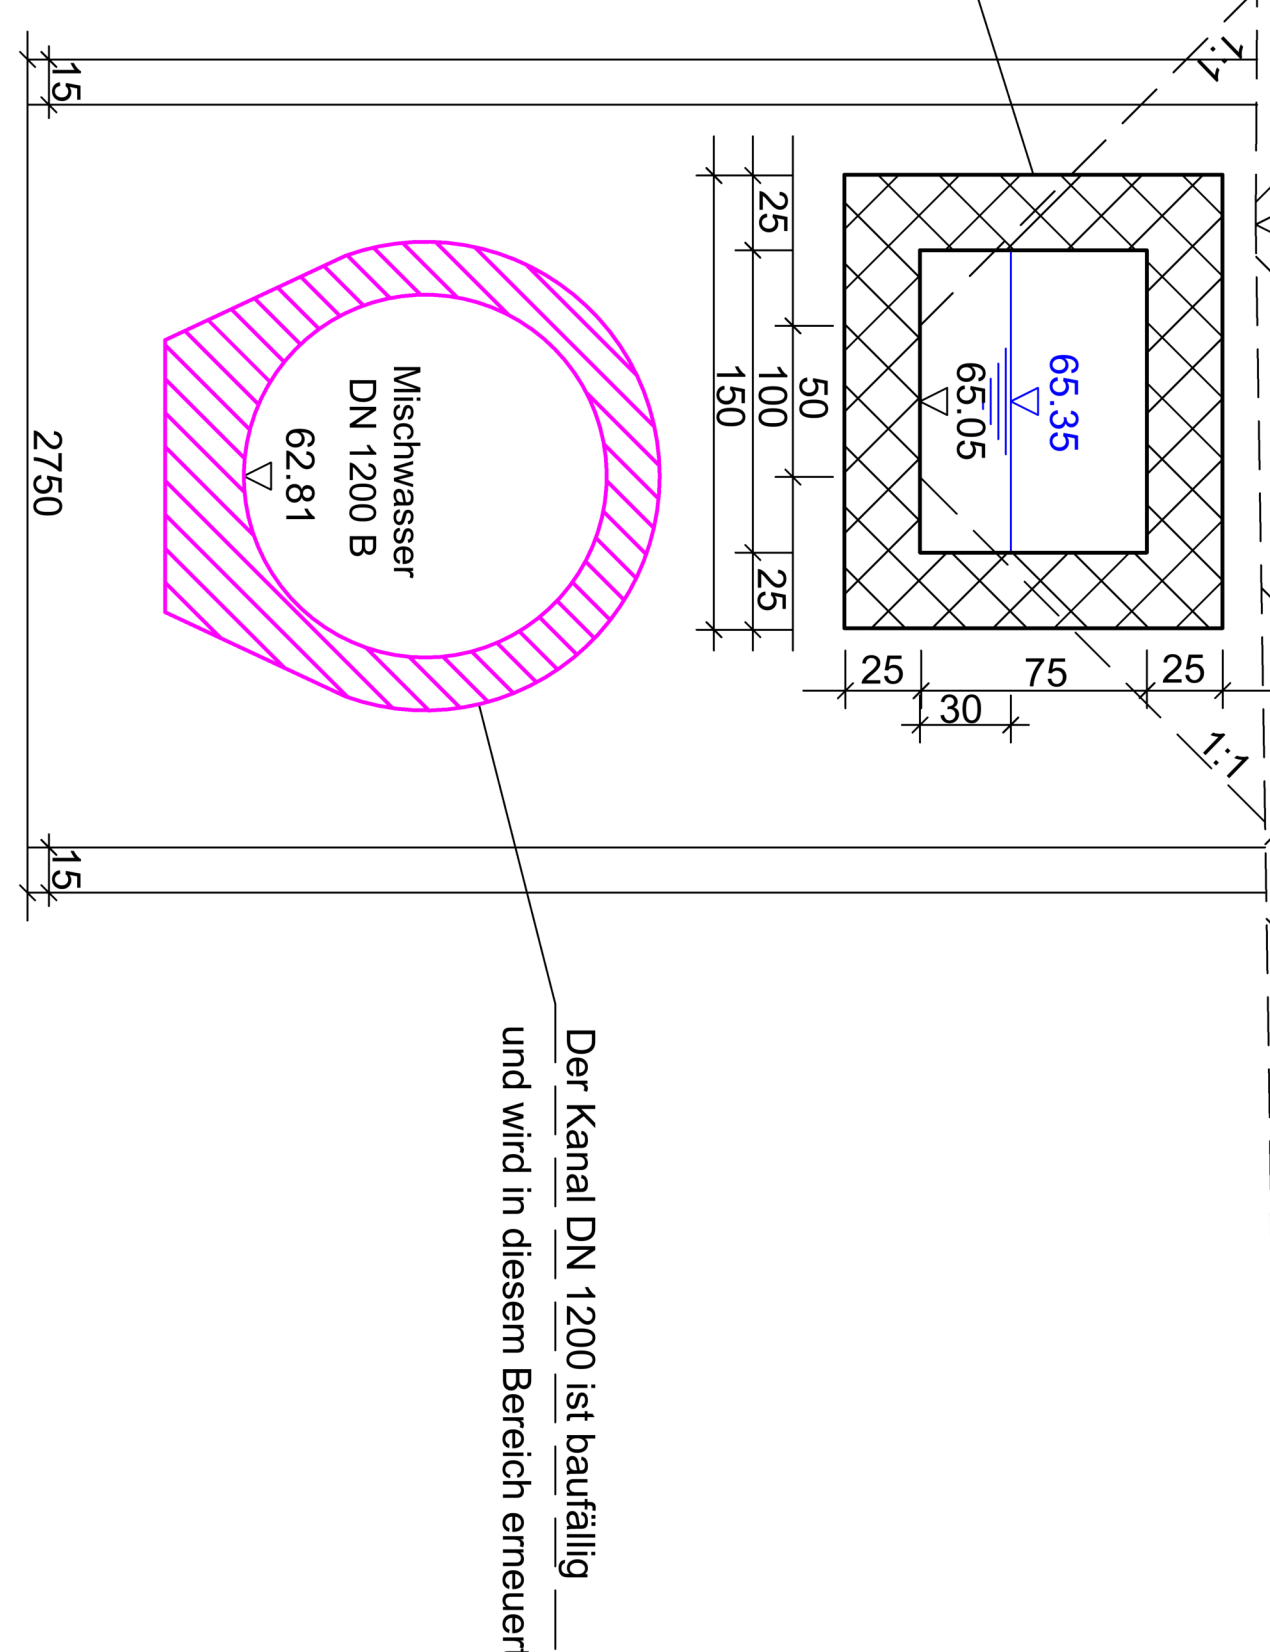

Systemschritt F-F

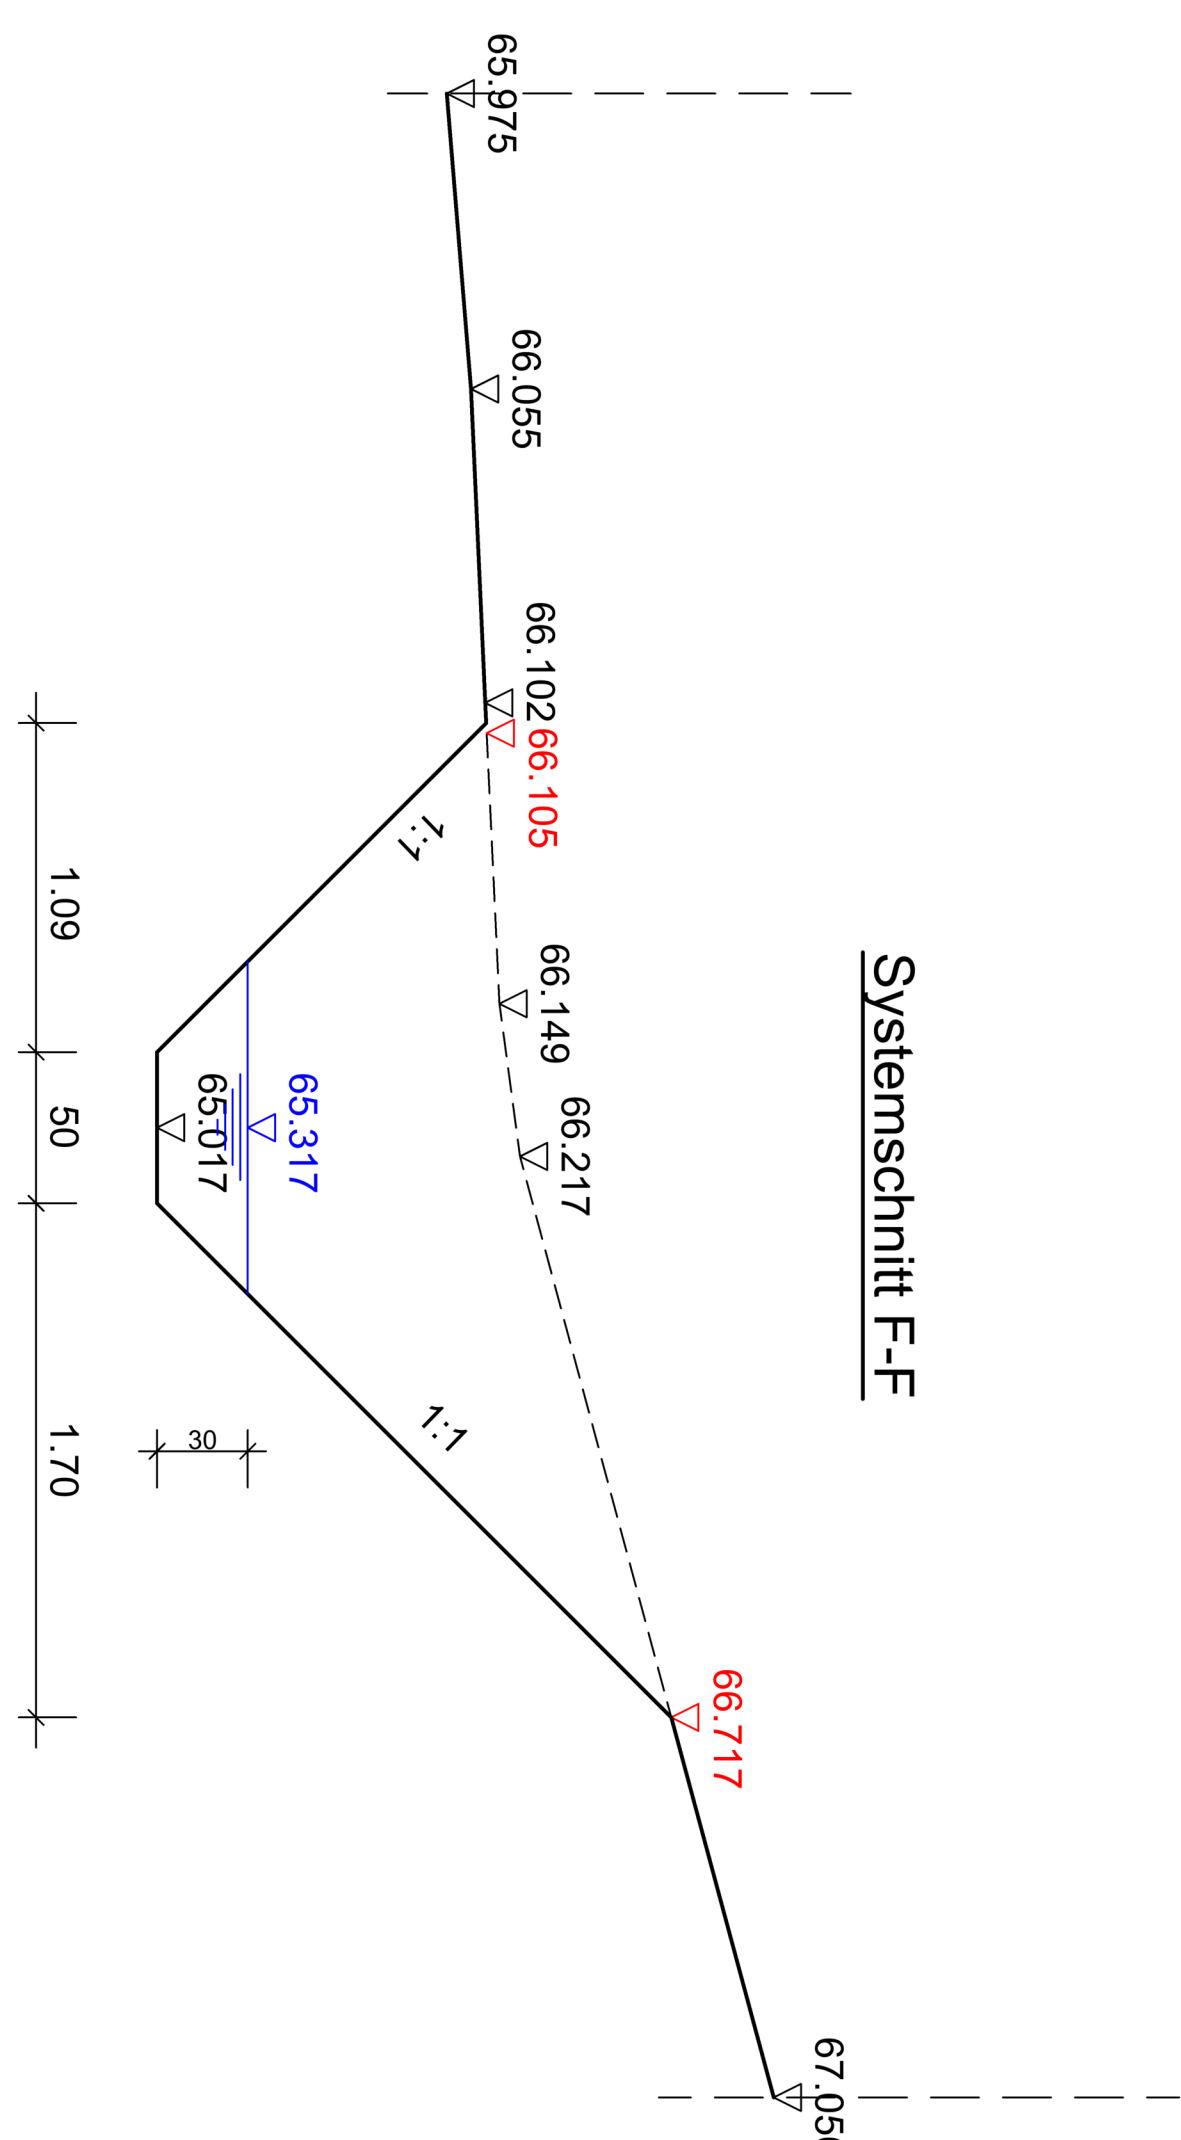

Kastenprofil B/H=100/75 cm
Wandstärke und Bewehrung
nach statischen Erfordernissen

Gelände / Hügel wird für die Bauausführung
abgetragen und nach Abschluss der Arbeiten
wieder hergestellt

Alle Maße sind vor Ausführung örtlich und rechnerisch verantwortlich zu prüfen. Differenzen und Unklarheiten sind der Stadt Datteln unverzüglich mitzuteilen. Mit der Ausführung der Arbeiten übernimmt die ausführende Firma hierfür die Haftung und Gewährleistung im vollen Umfang.