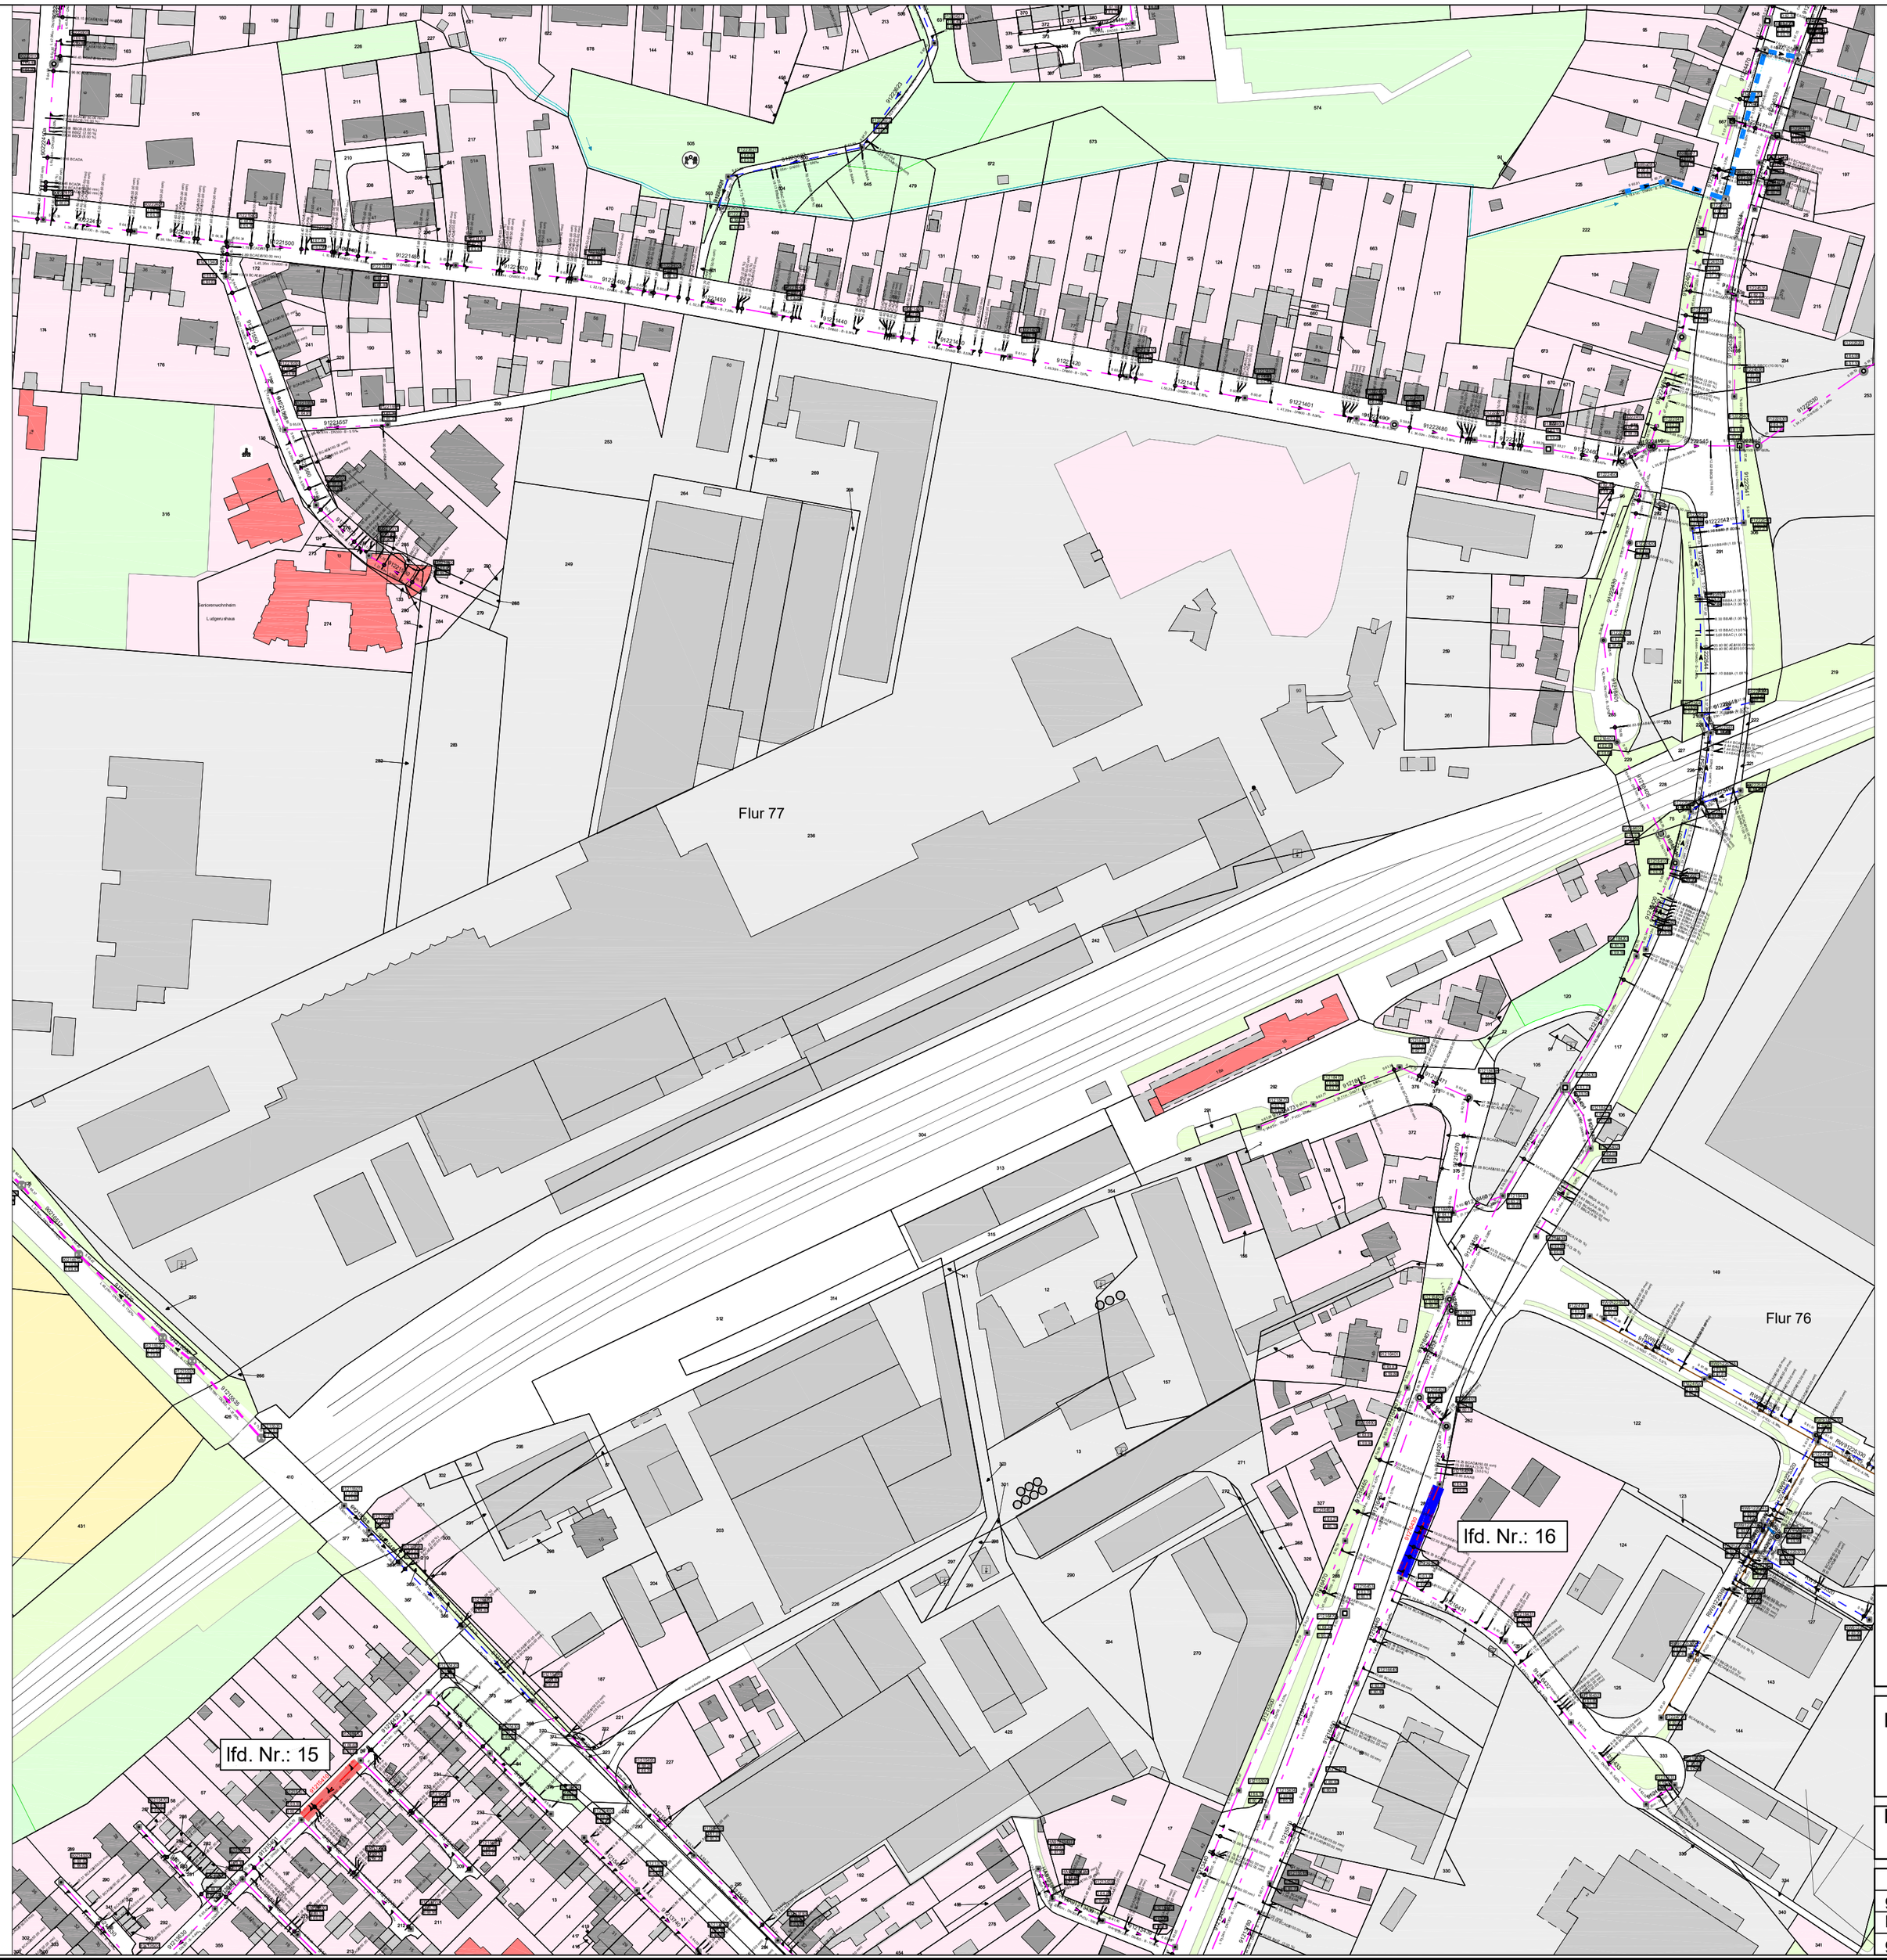

Legende

- Janssen Stutzensanierung
- Janssen Scherbensanierung
- Stutzensanierung
- Verspachteln
- Verpressen
- Schachtanbindung

lfd. Nr.: 8 laufende Nummer der Sanierungsmaßnahme

KSD Ein Plus für Datteln

DATTELN Stadt der Wasserstraßen

Projekt: Kanalsanierung von Einzelschäden 2026

Bezeichnung: Übersichtsplan Meckinghoven

	Datum	Name	Maßstab:	Anlagennummer
gezeichnet	03.06.2026	Böhne	1: 2.000	Anlage 4.3
bearbeitet				
geprüft				