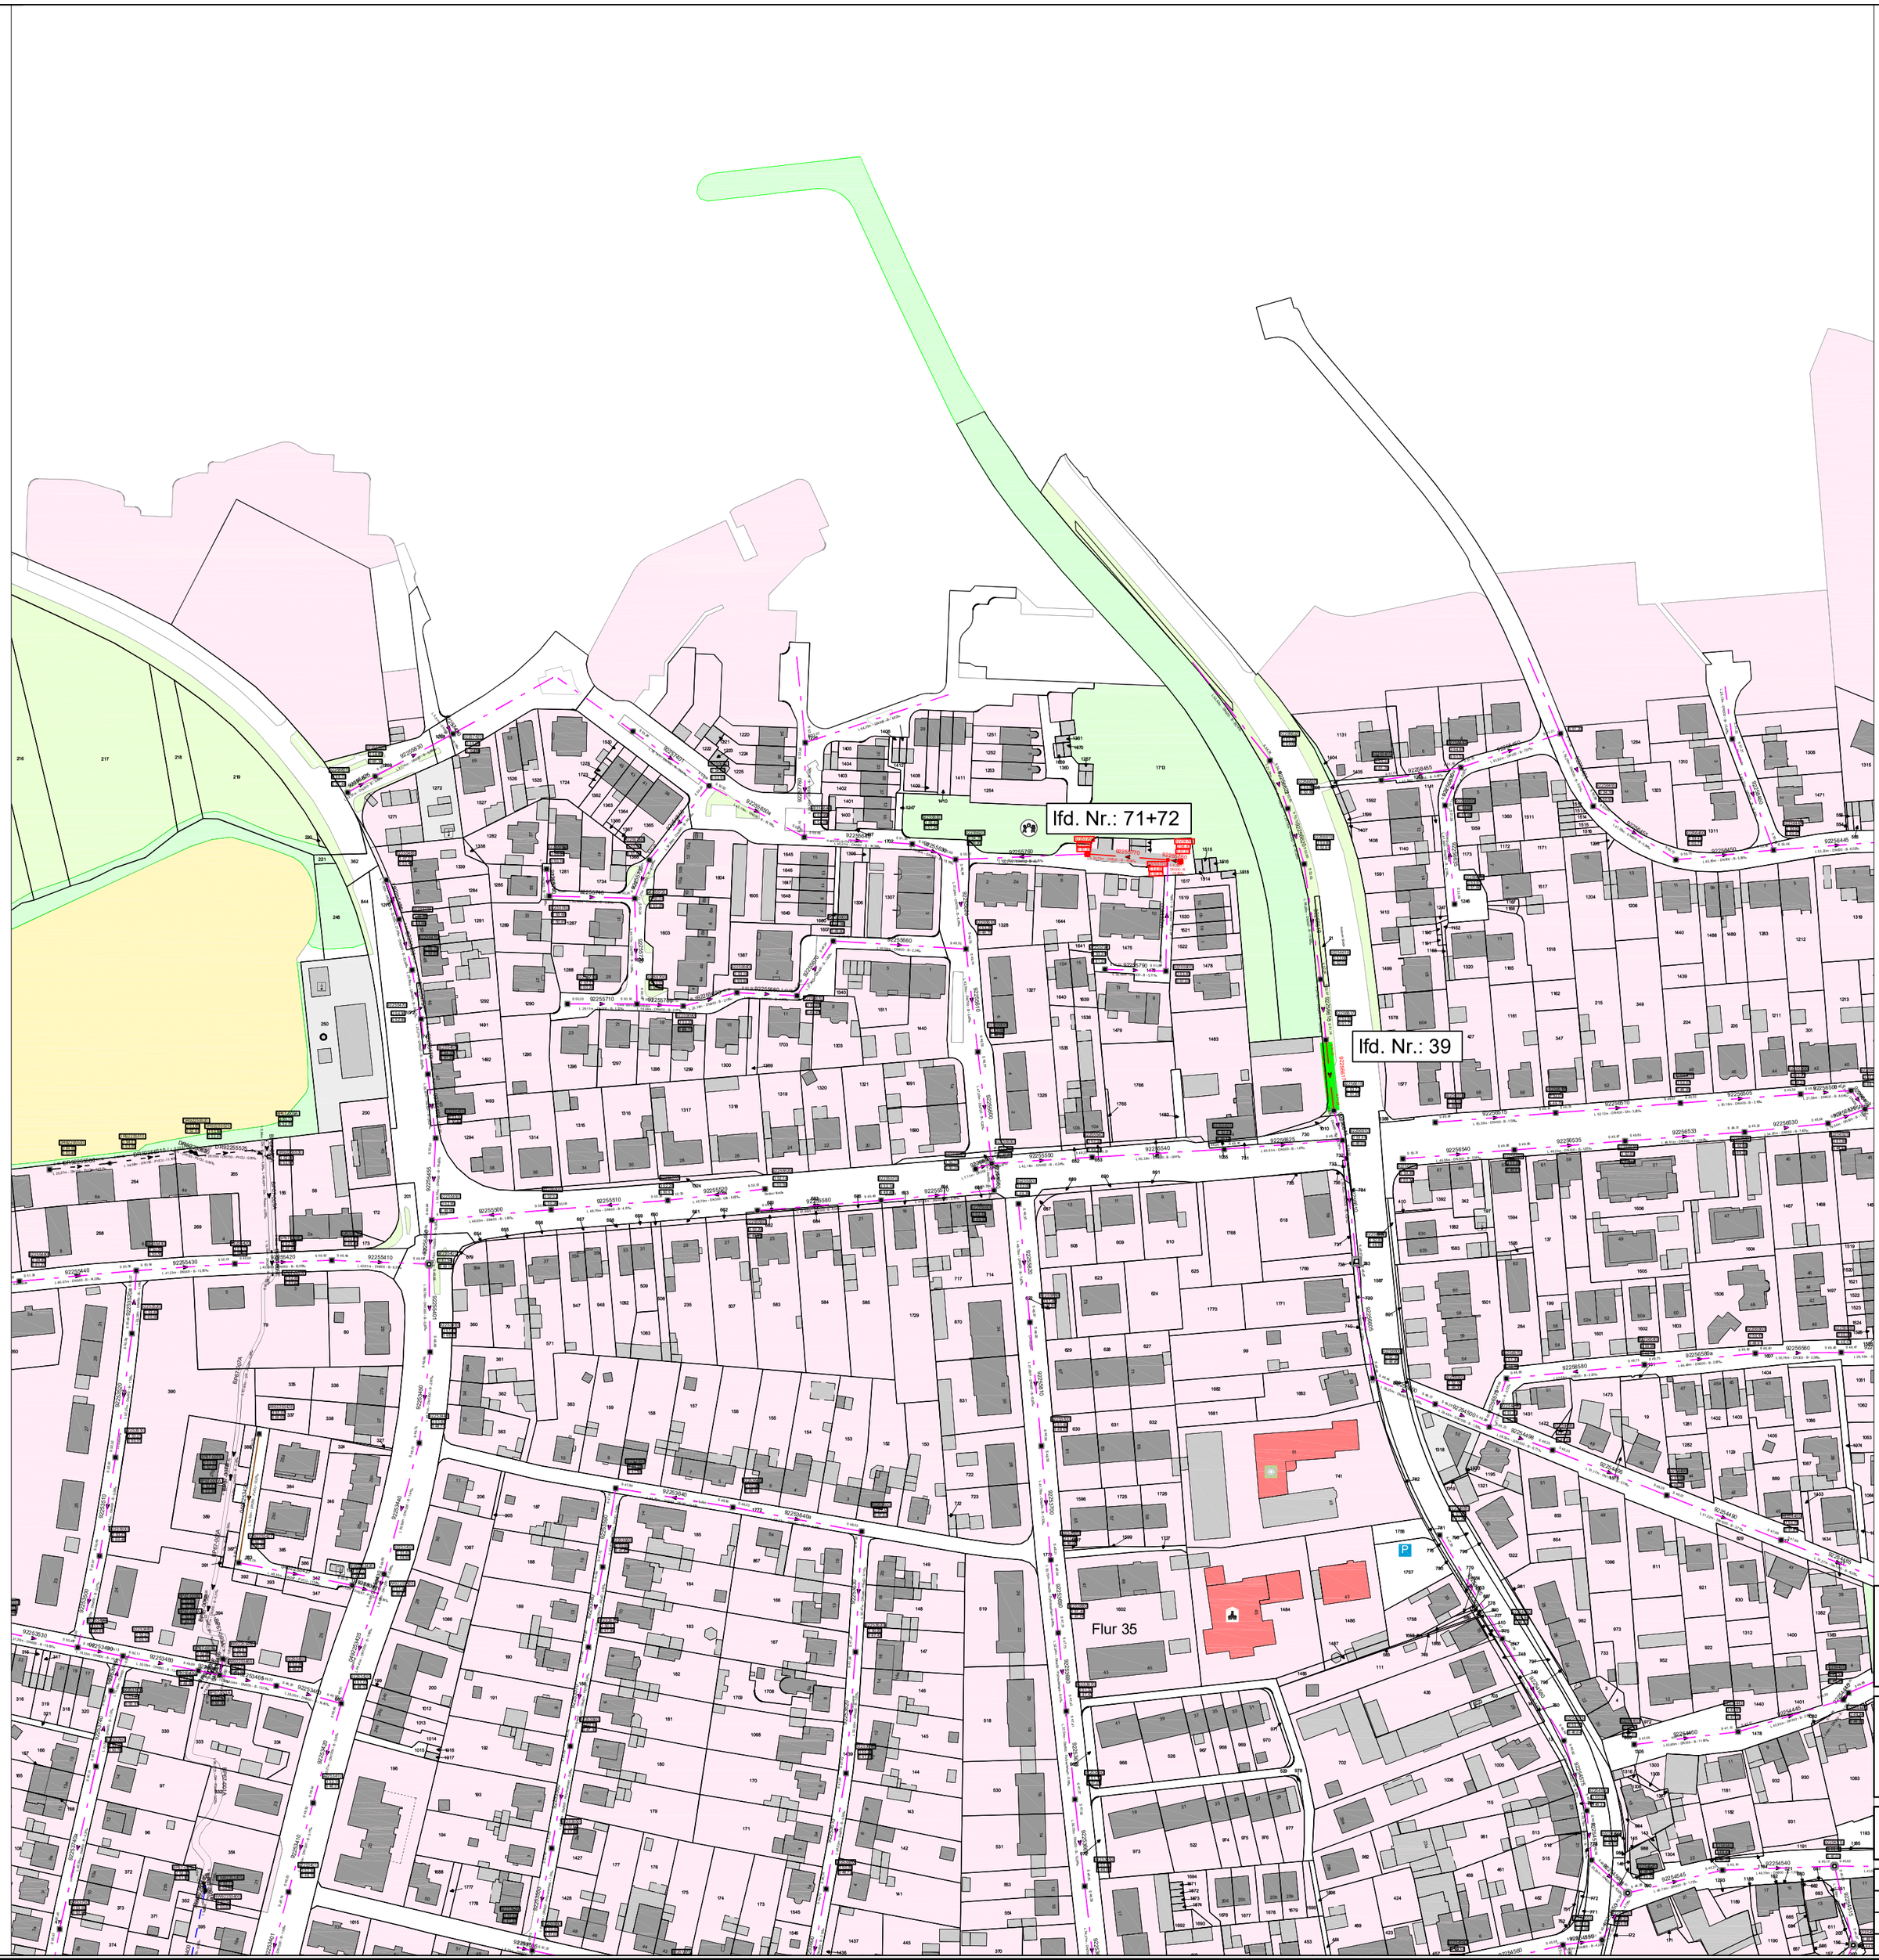

Legende

- Janssen Stutzensanierung
- Janssen Scherbensanierung
- Stutzensanierung
- Verspachteln
- Verpressen
- Schachtanbindung
- lfd. Nr.: 8 — laufende Nummer der Sanierungsmaßnahme

KSD Ein Plus für Datteln

DATTELN Stadt der Wasserstraßen

Projekt: Kanalsanierung von Einzelschäden 2026

Bezeichnung: Übersichtsplan Mitte

	Datum	Name	Maßstab:	Anlagennummer
gezeichnet	03.06.2026	Böhne	1: 2.000	Anlage 5.1
bearbeitet				
geprüft				