


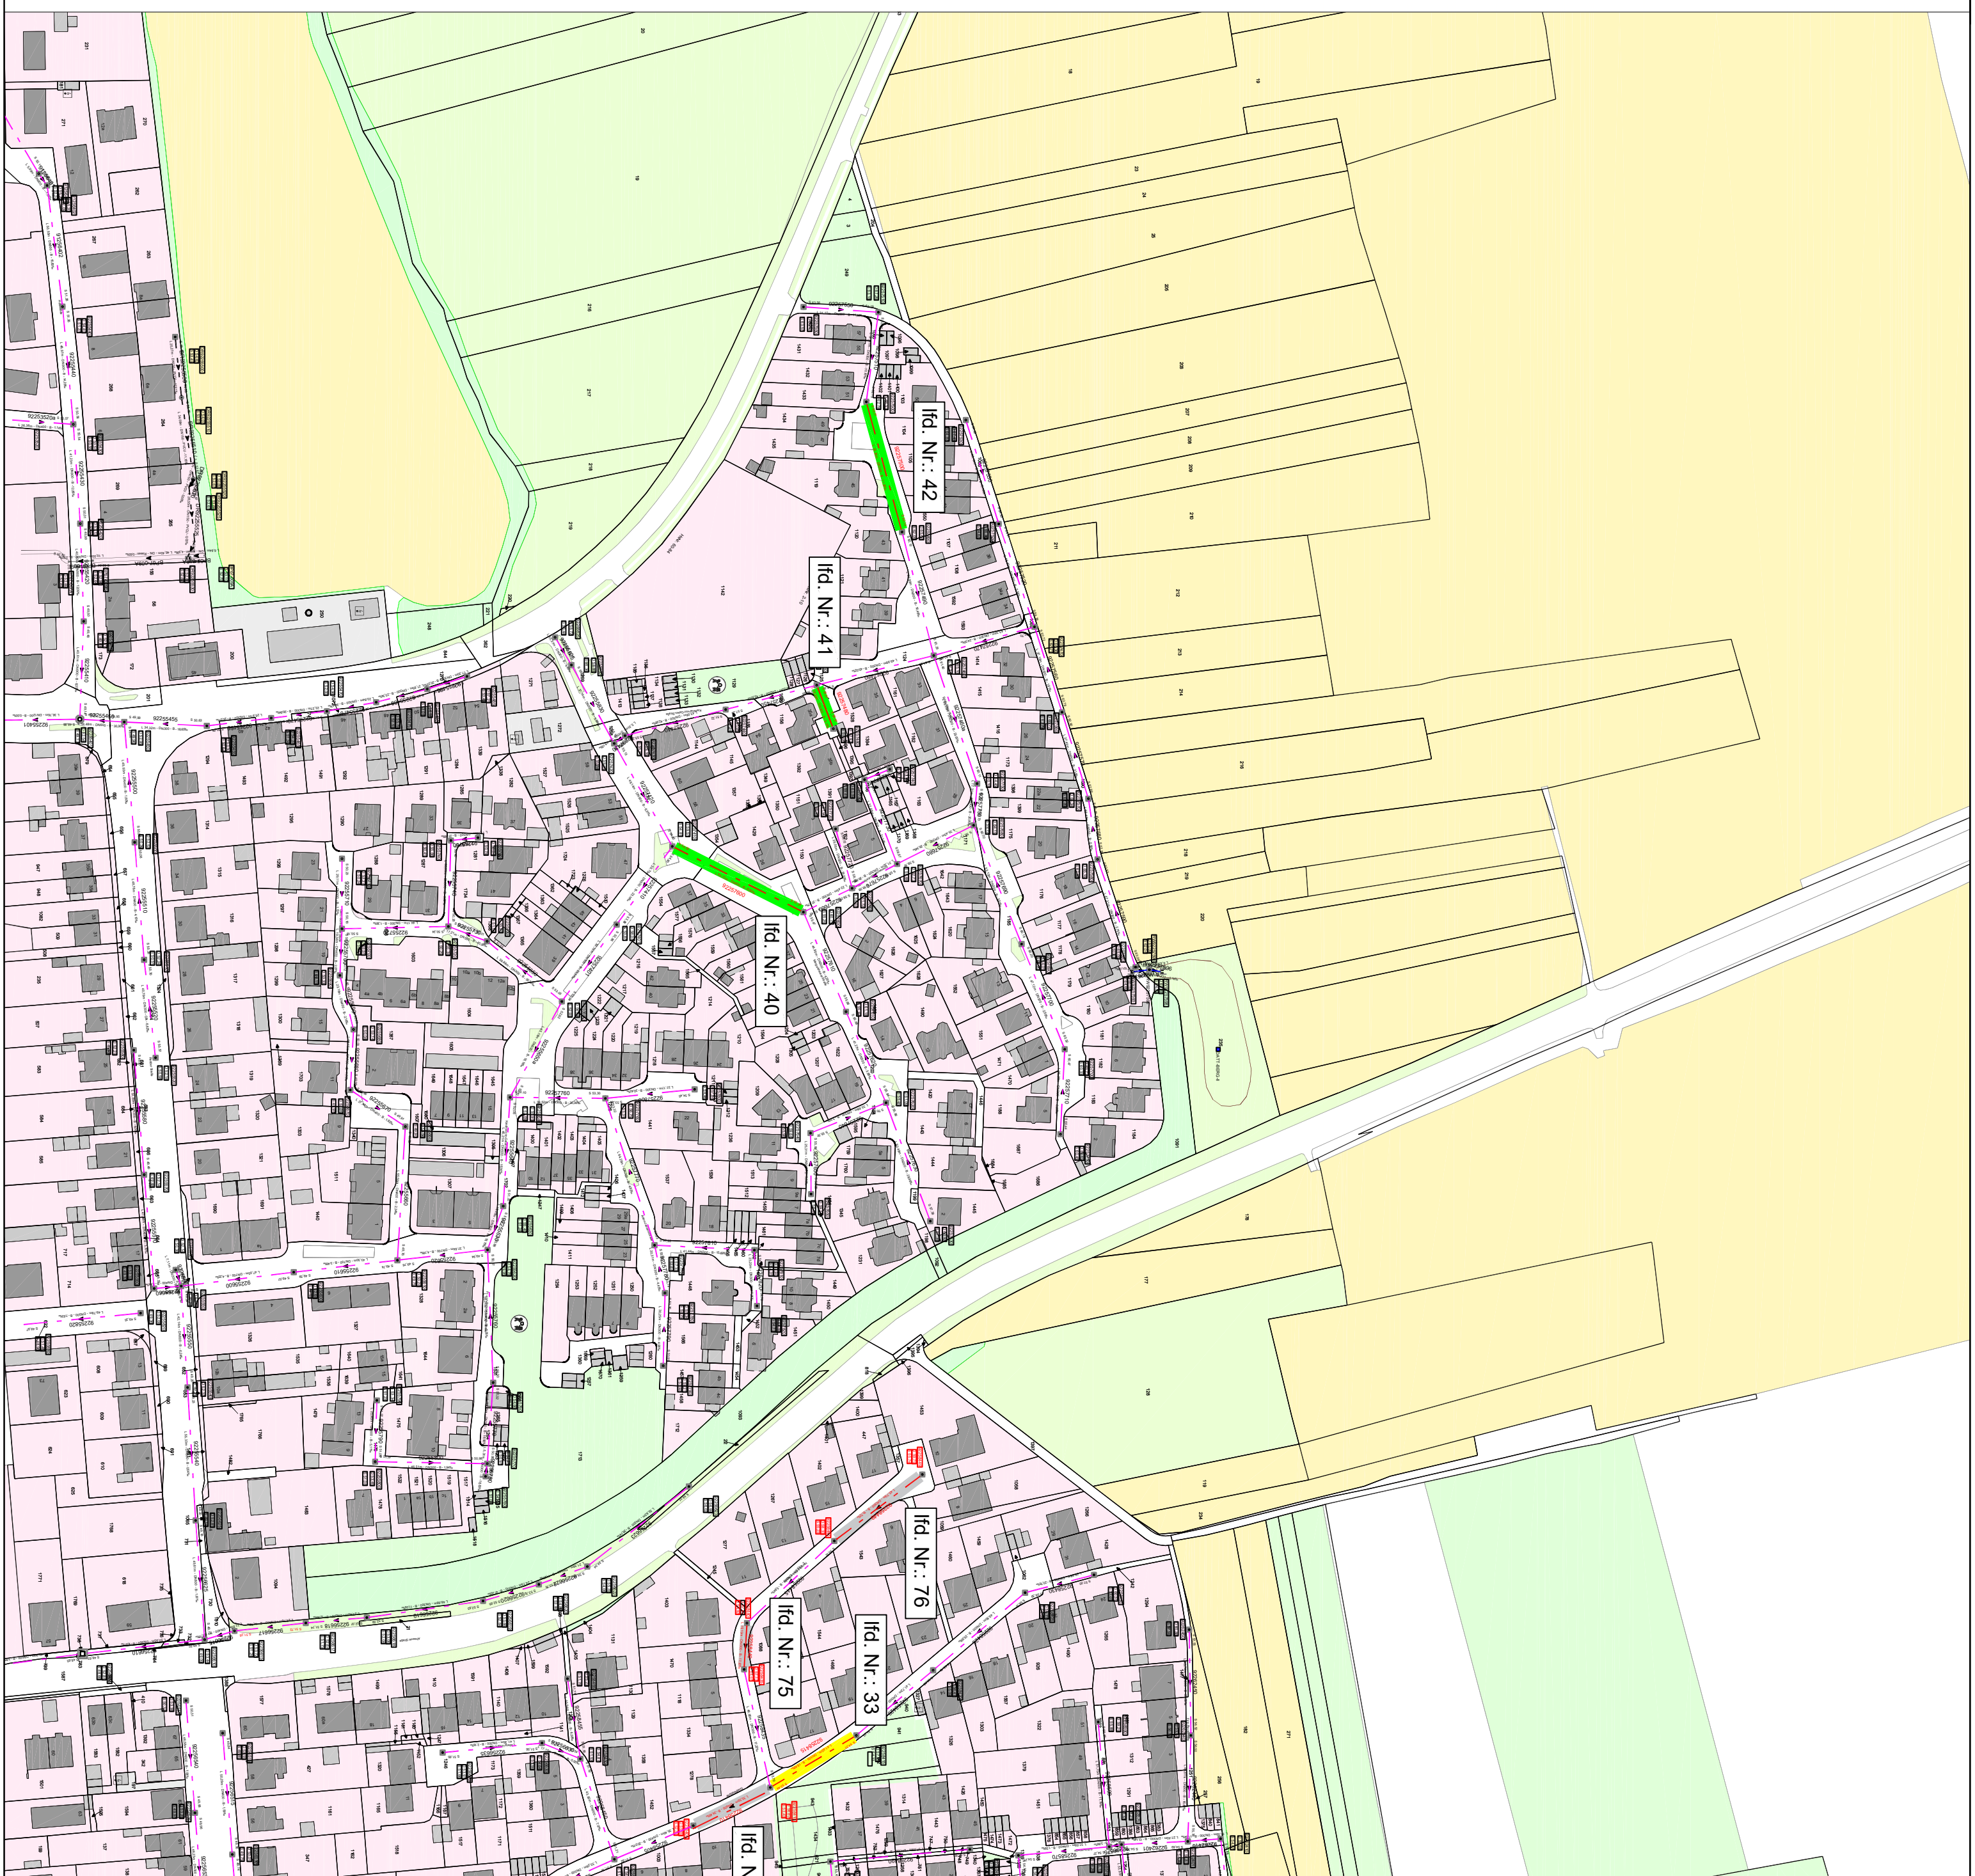

Legende

-
- The diagram illustrates a sequence of six steps in a process flow, each represented by a colored rectangle with a black border. The steps are arranged vertically from top to bottom:
- Janssen Stützsenanierung (Yellow)
 - Janssen Scherbensanierung (Orange)
 - Stützsenanierung (Pink)
 - Verschleihen (Blue)
 - Verpressen (Green)
 - Schachtelbindung (Grey)

laufende Nummer der Sanierungsmaßnahme

Projekt:

Kanalsanierung von Einzelschäden 2026

Bezeichnung: **Übersichtsplan Mitte**

	Datum	Name	Maßstab: 1: 2.000	Anlagennummer Anlage 5.3
gezeichnet	03.06.2026	Böhne		
bearbeitet				
geprüft				