


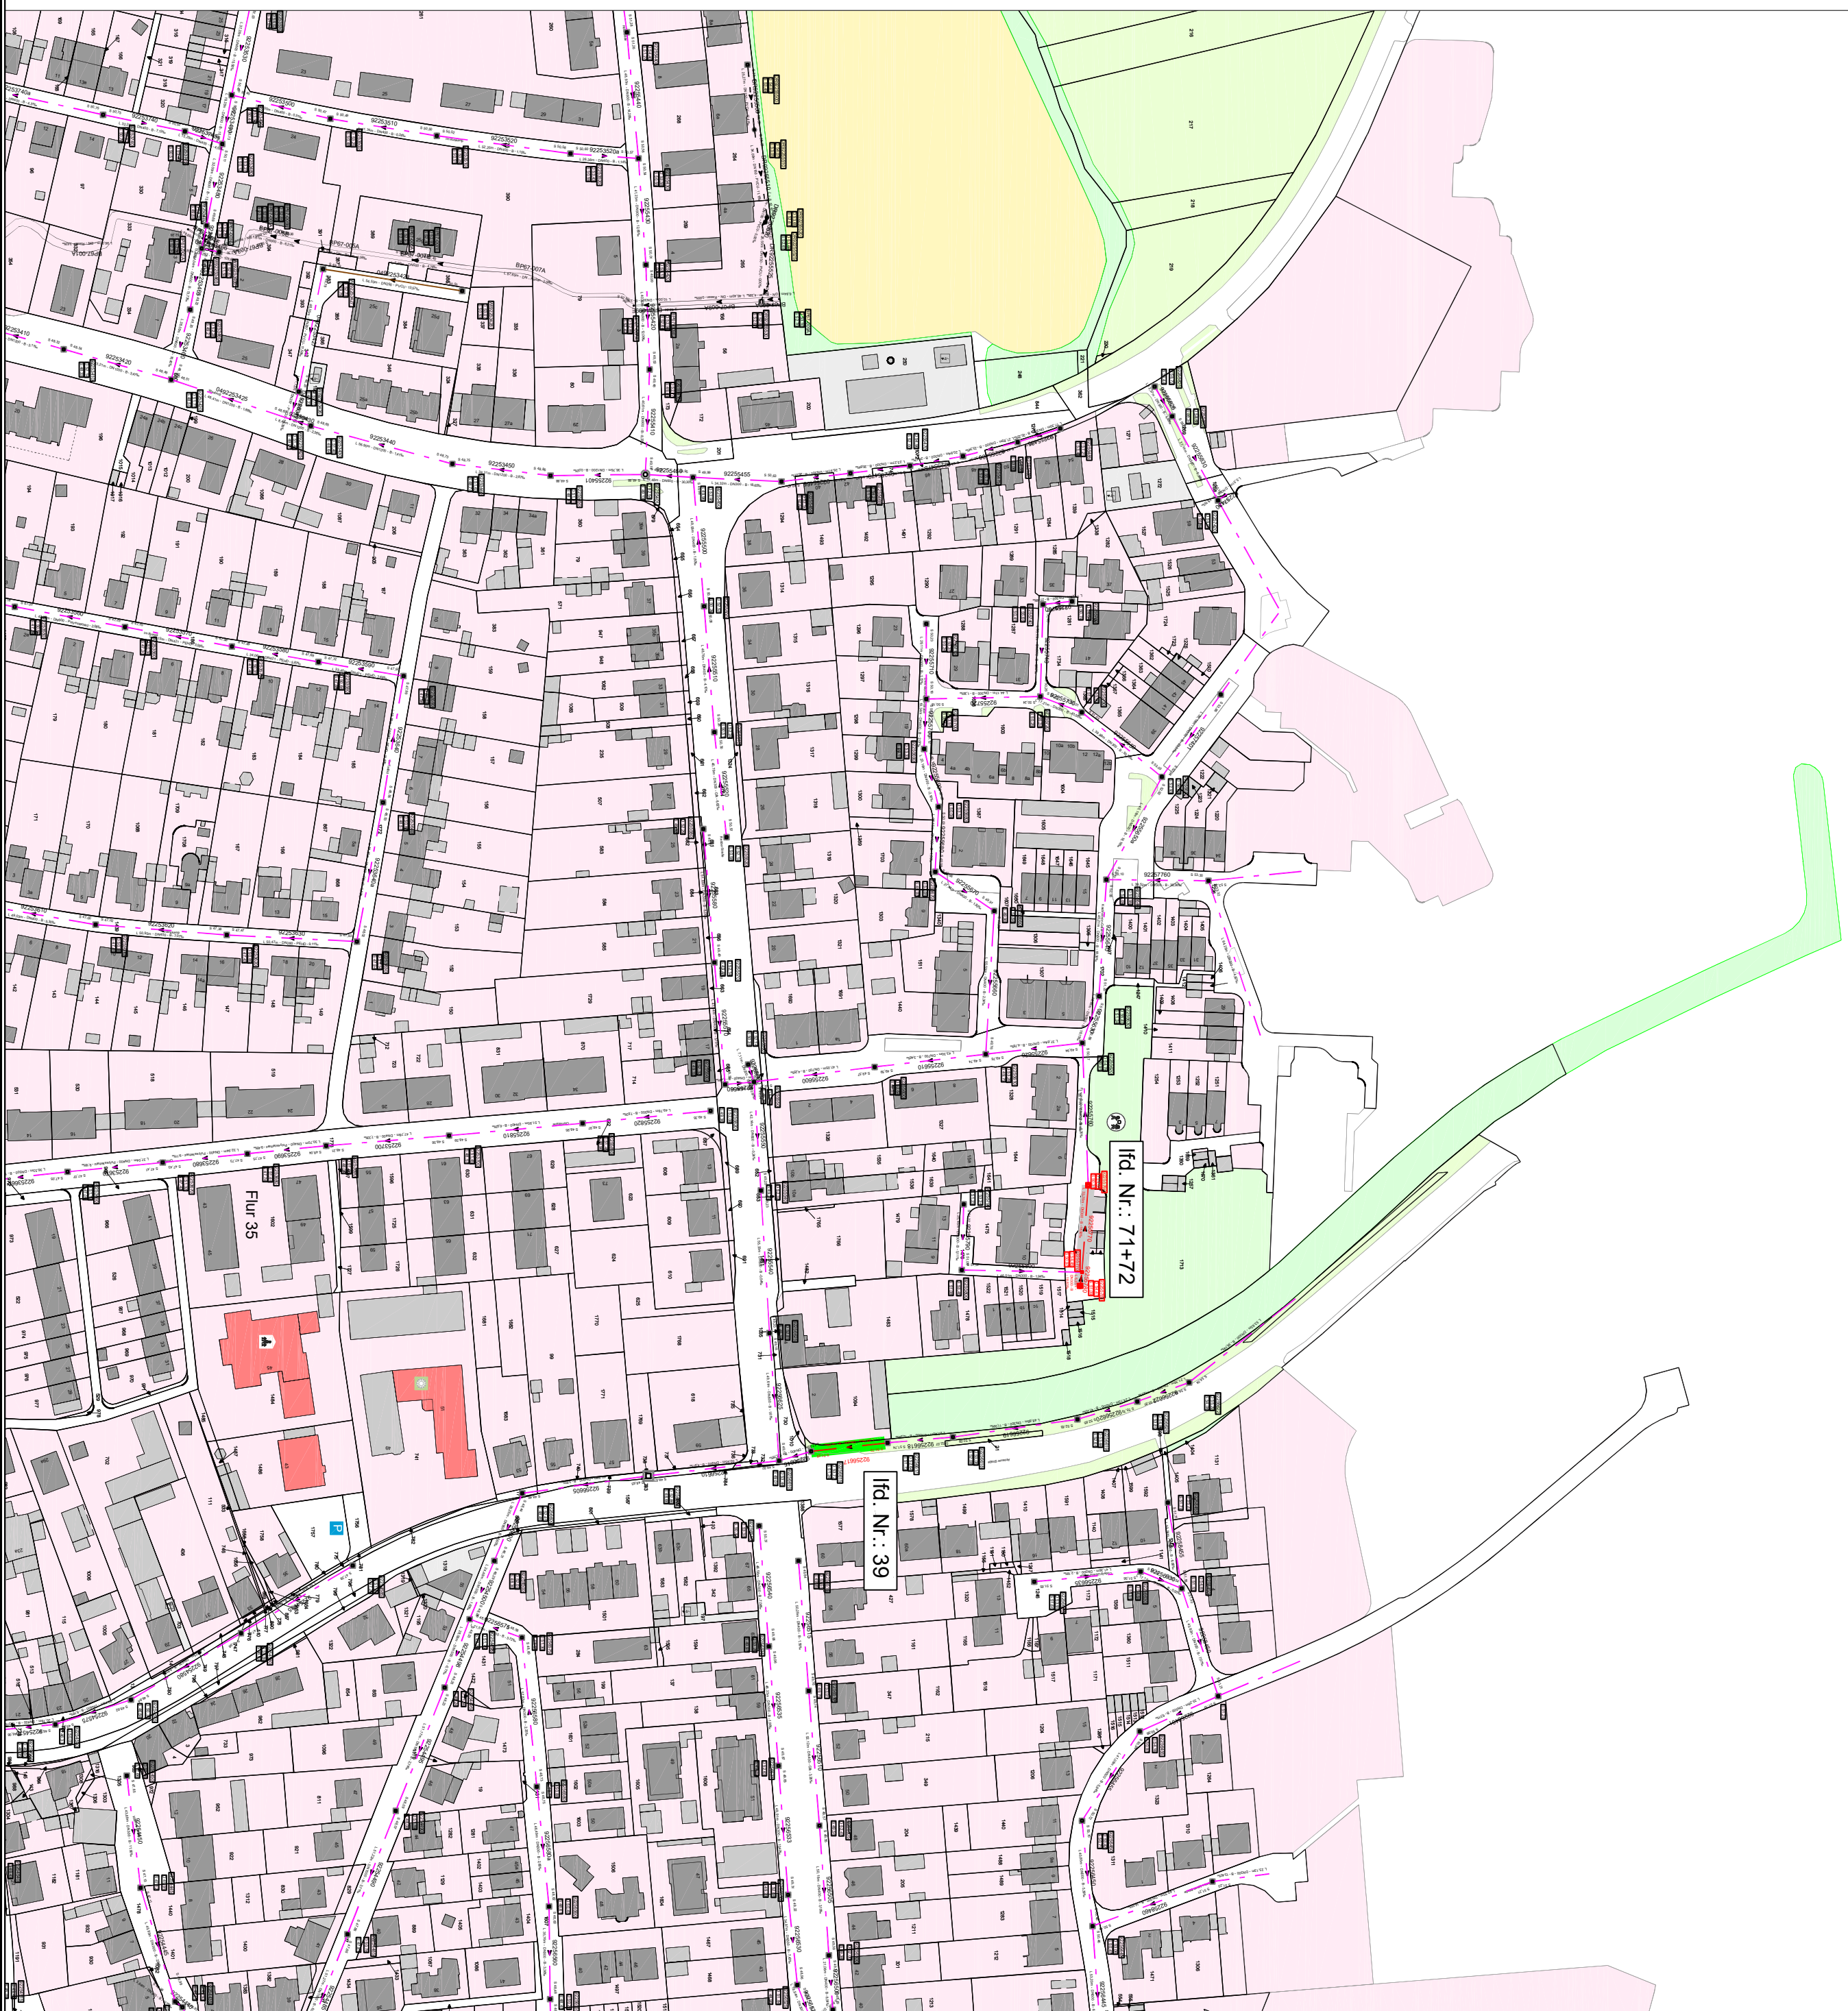

 Ein Plus für Datteln		 Stadt der Wasserstraßen	
Projekt: Kanalsanierung von Einzelschäden 2026			
Bezeichnung: Übersichtsplan Mitte			
gezeichnet bearbeitet geprüft	Datum 03.06.2026	Name Böhm	Maßstab: 1: 2.000
Anlagenummer			Anlage 5.4

Legende

laufende Nummer der Sanierungsmaßnahme