


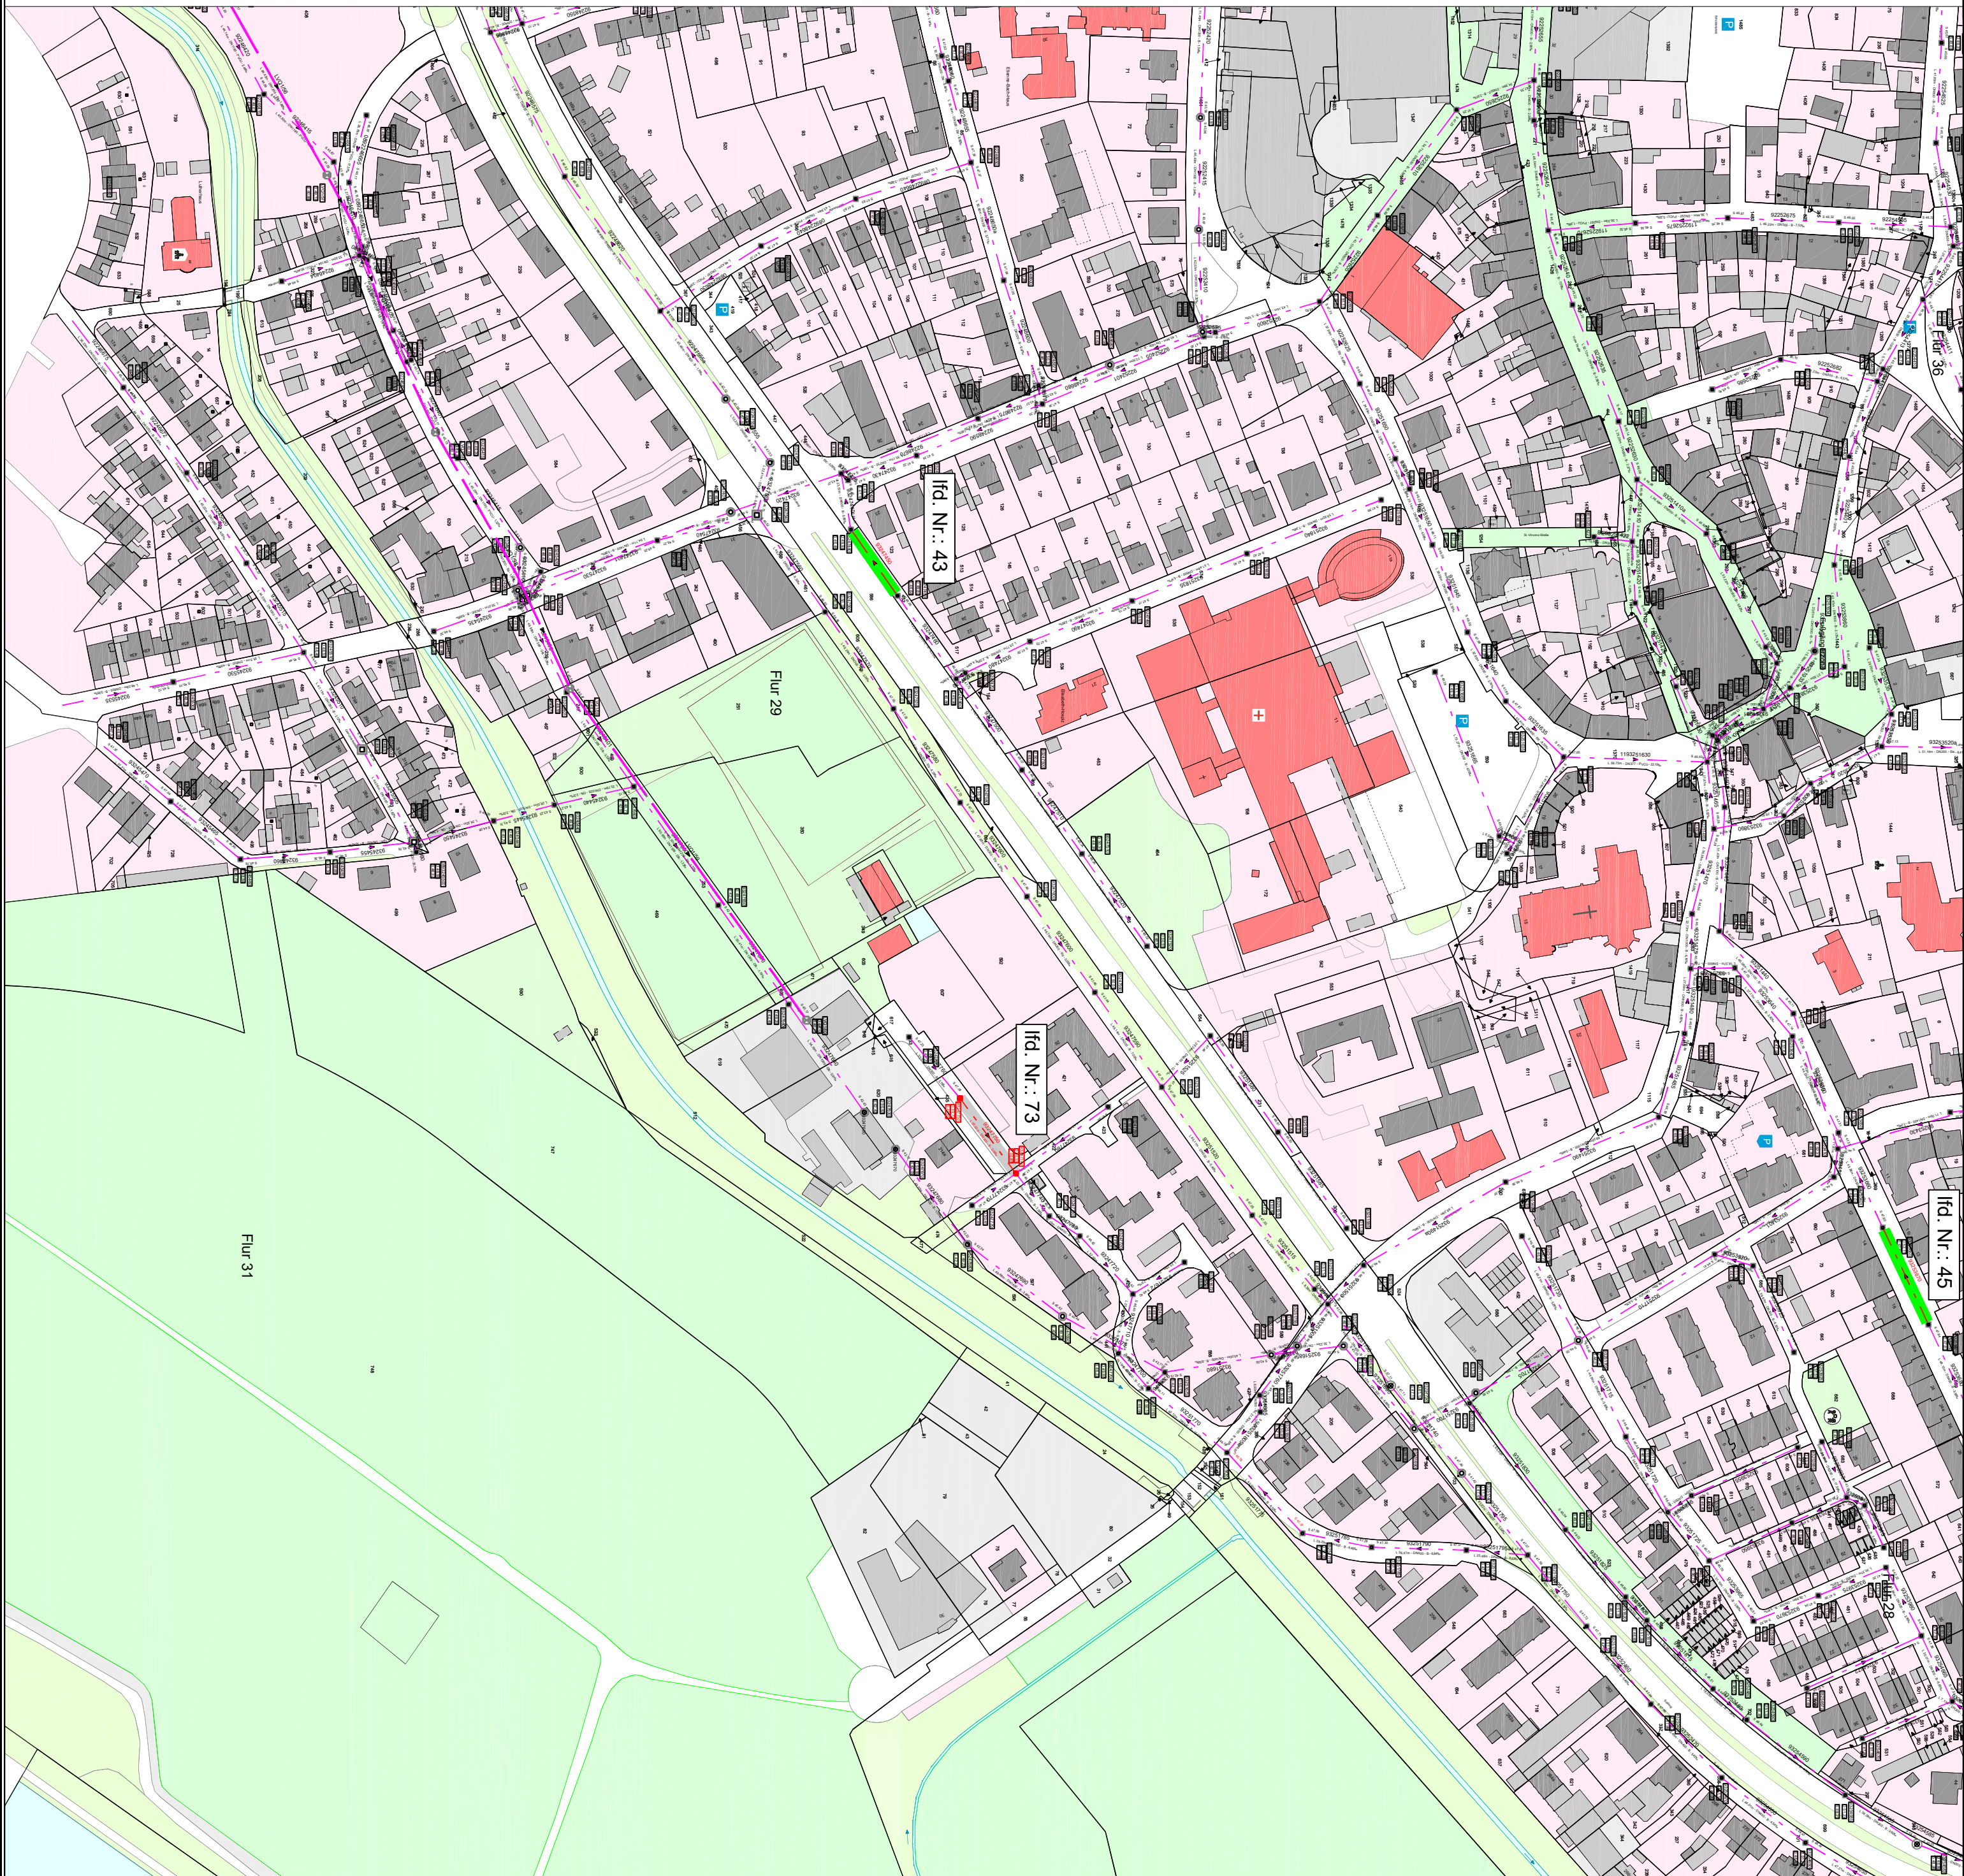

Legende

- Janssen Stützsanierung
- Janssen Schrecksanierung
- Stützsanierung
- Verspachteln
- Verpressen
- Schachthanbindung
- Ifd. Nr.: 8
laufende Nummer der Sanierungsmaßnahme

KSD
Ein Plus für Datteln

DATTEN
Stadt der Wasserstraßen

Projekt:

Kanalsanierung von Einzelschäden 2026

Bezeichnung:

Übersichtsplan Mitte

gezeichnet	Datum	Name	Maßstab:	Anlagennummer
bearbeitet	03.06.2026	Behne	1: 2.000	Anlage 5.5
geprüft				