


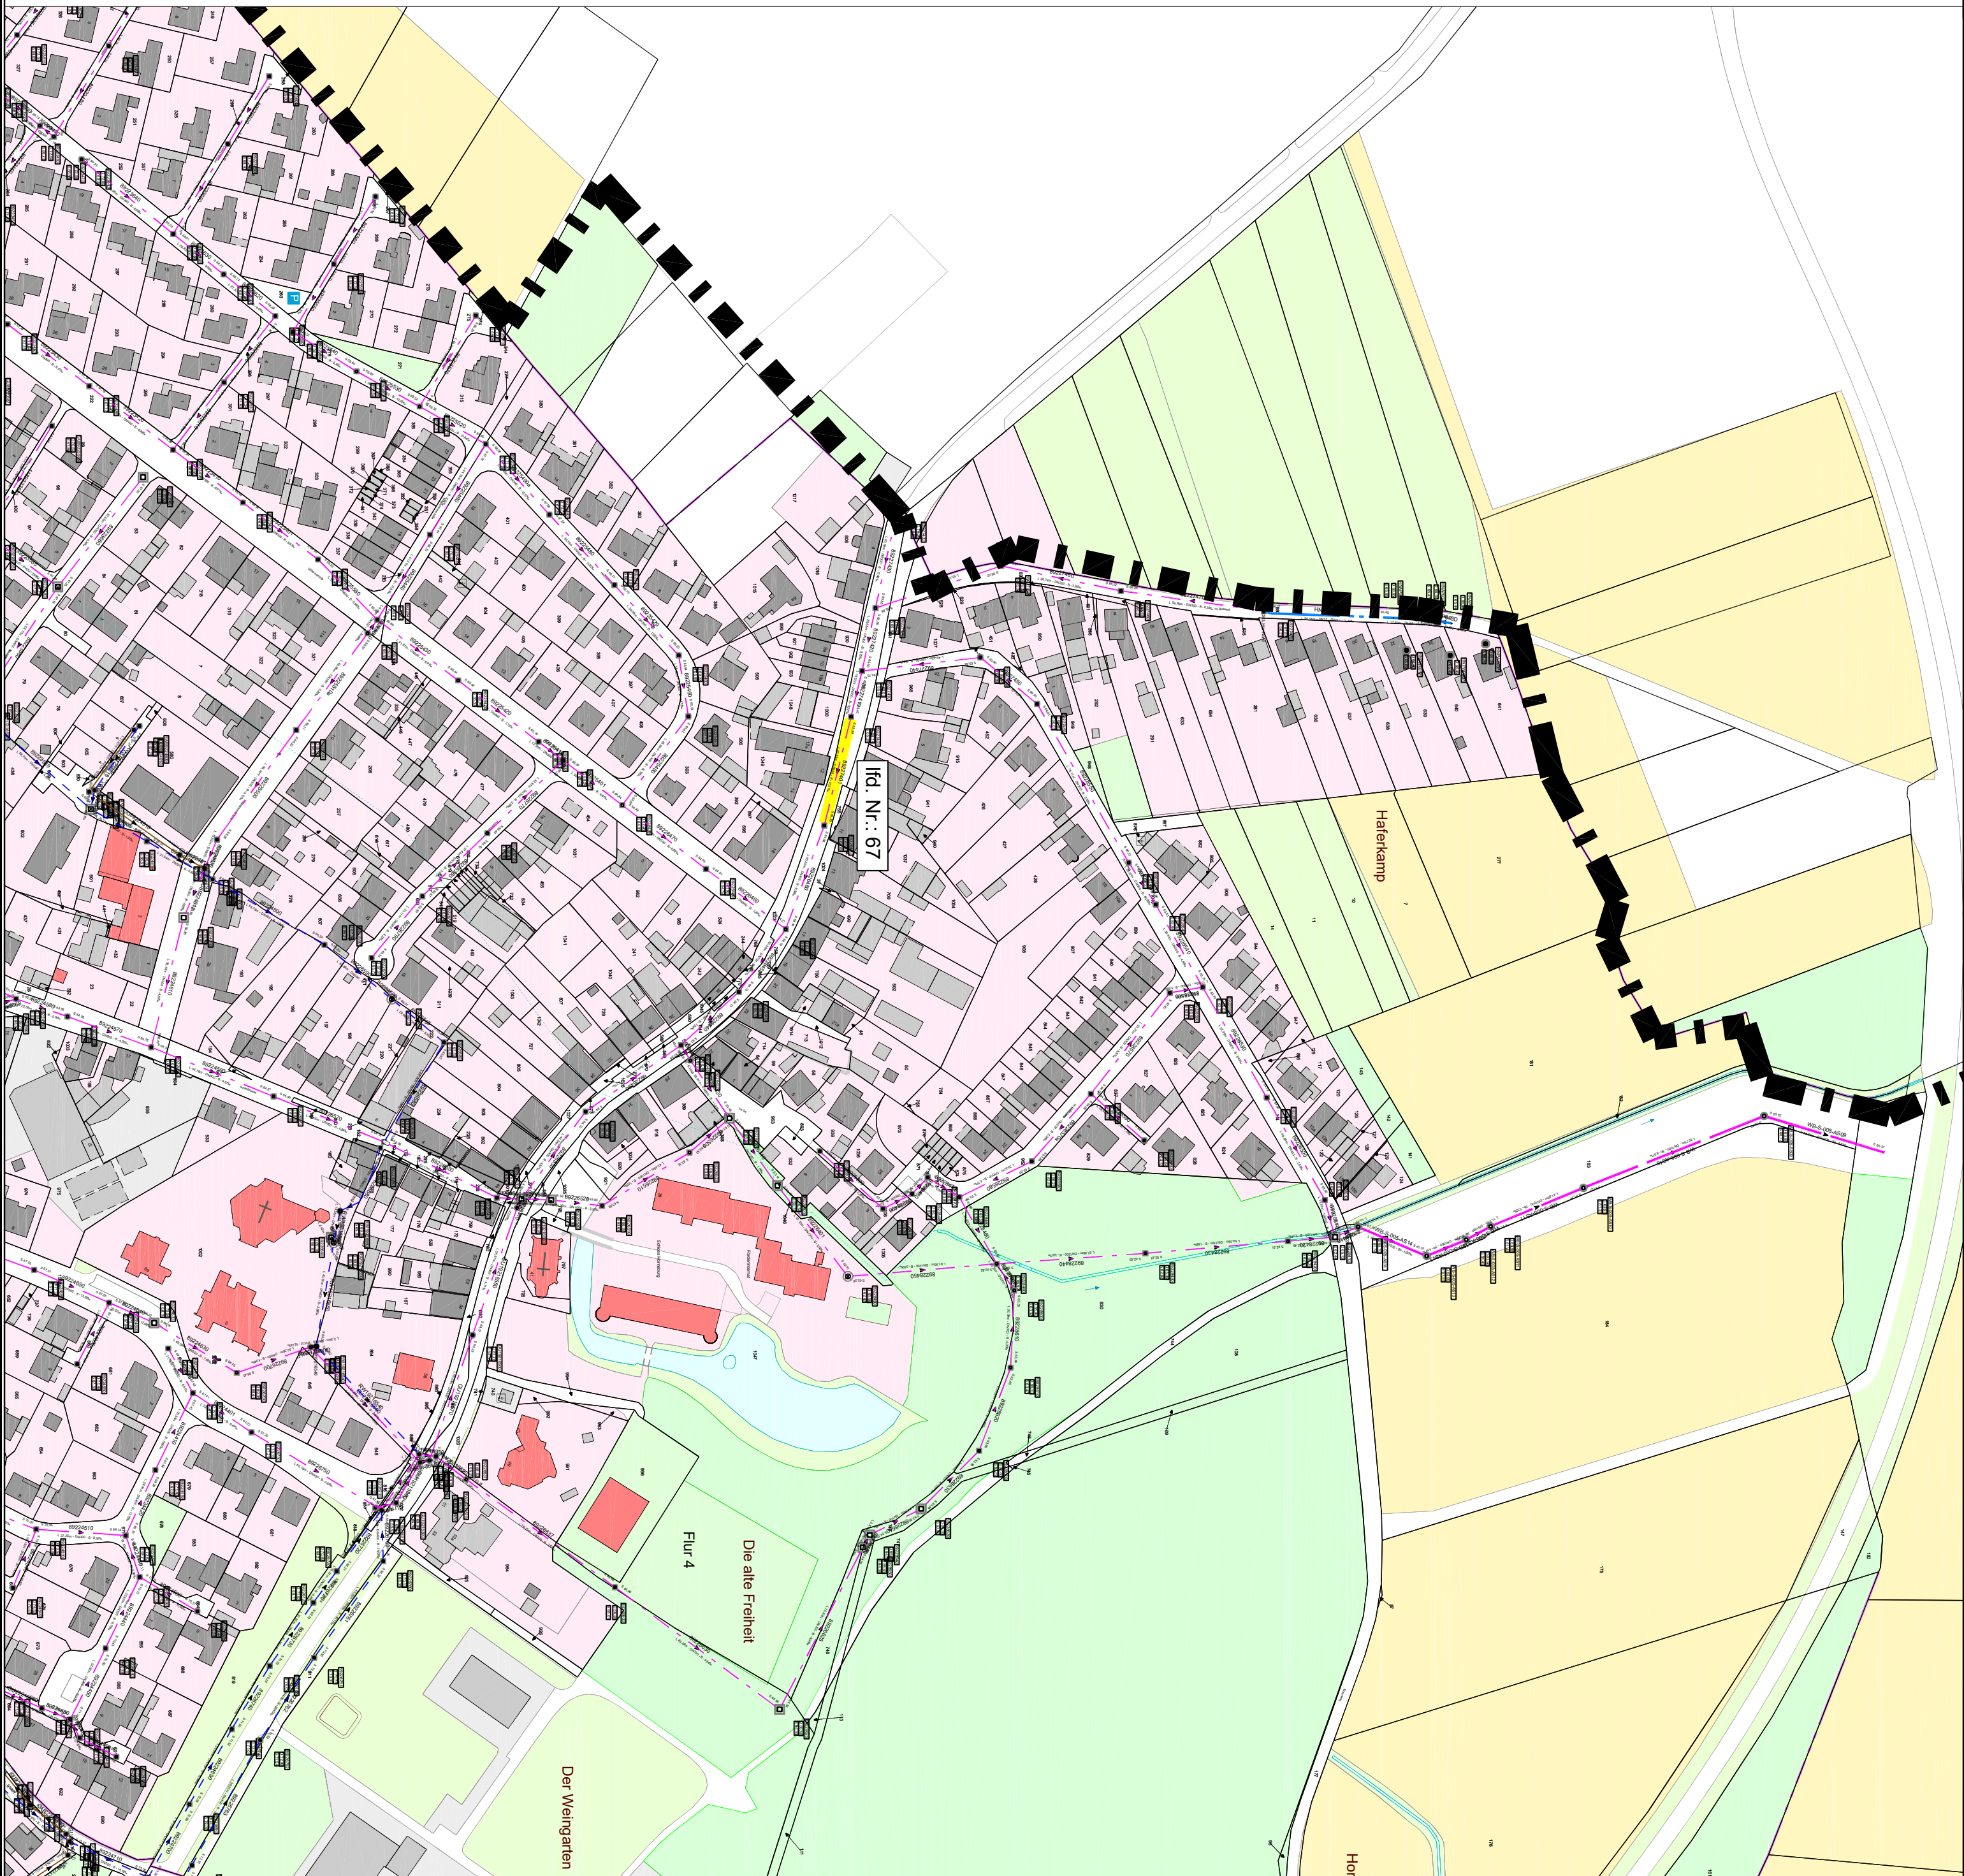

Legende

- Janssen Stützsanierung
- Janssen Scherbensanierung
- Stützsanierung
- Verspachteln
- Verspessen
- Schachtabbindung

Itd. Nr.: 8 laufende Nummer der Sanierungsmaßnahme

KSD
Ein Plus für Datteln

DATTeln
Stadt der Wasserstraßen

Projekt: Kanalsanierung von Einzelschäden 2026

Bezeichnung: Übersichtsplan Hornburg

gezeichnet	Datum	Name	Maßstab:	Anlagennummer
bearbeitet	03.06.2026	Böhne	1: 2.000	Anlage 7.1
geprüft				