


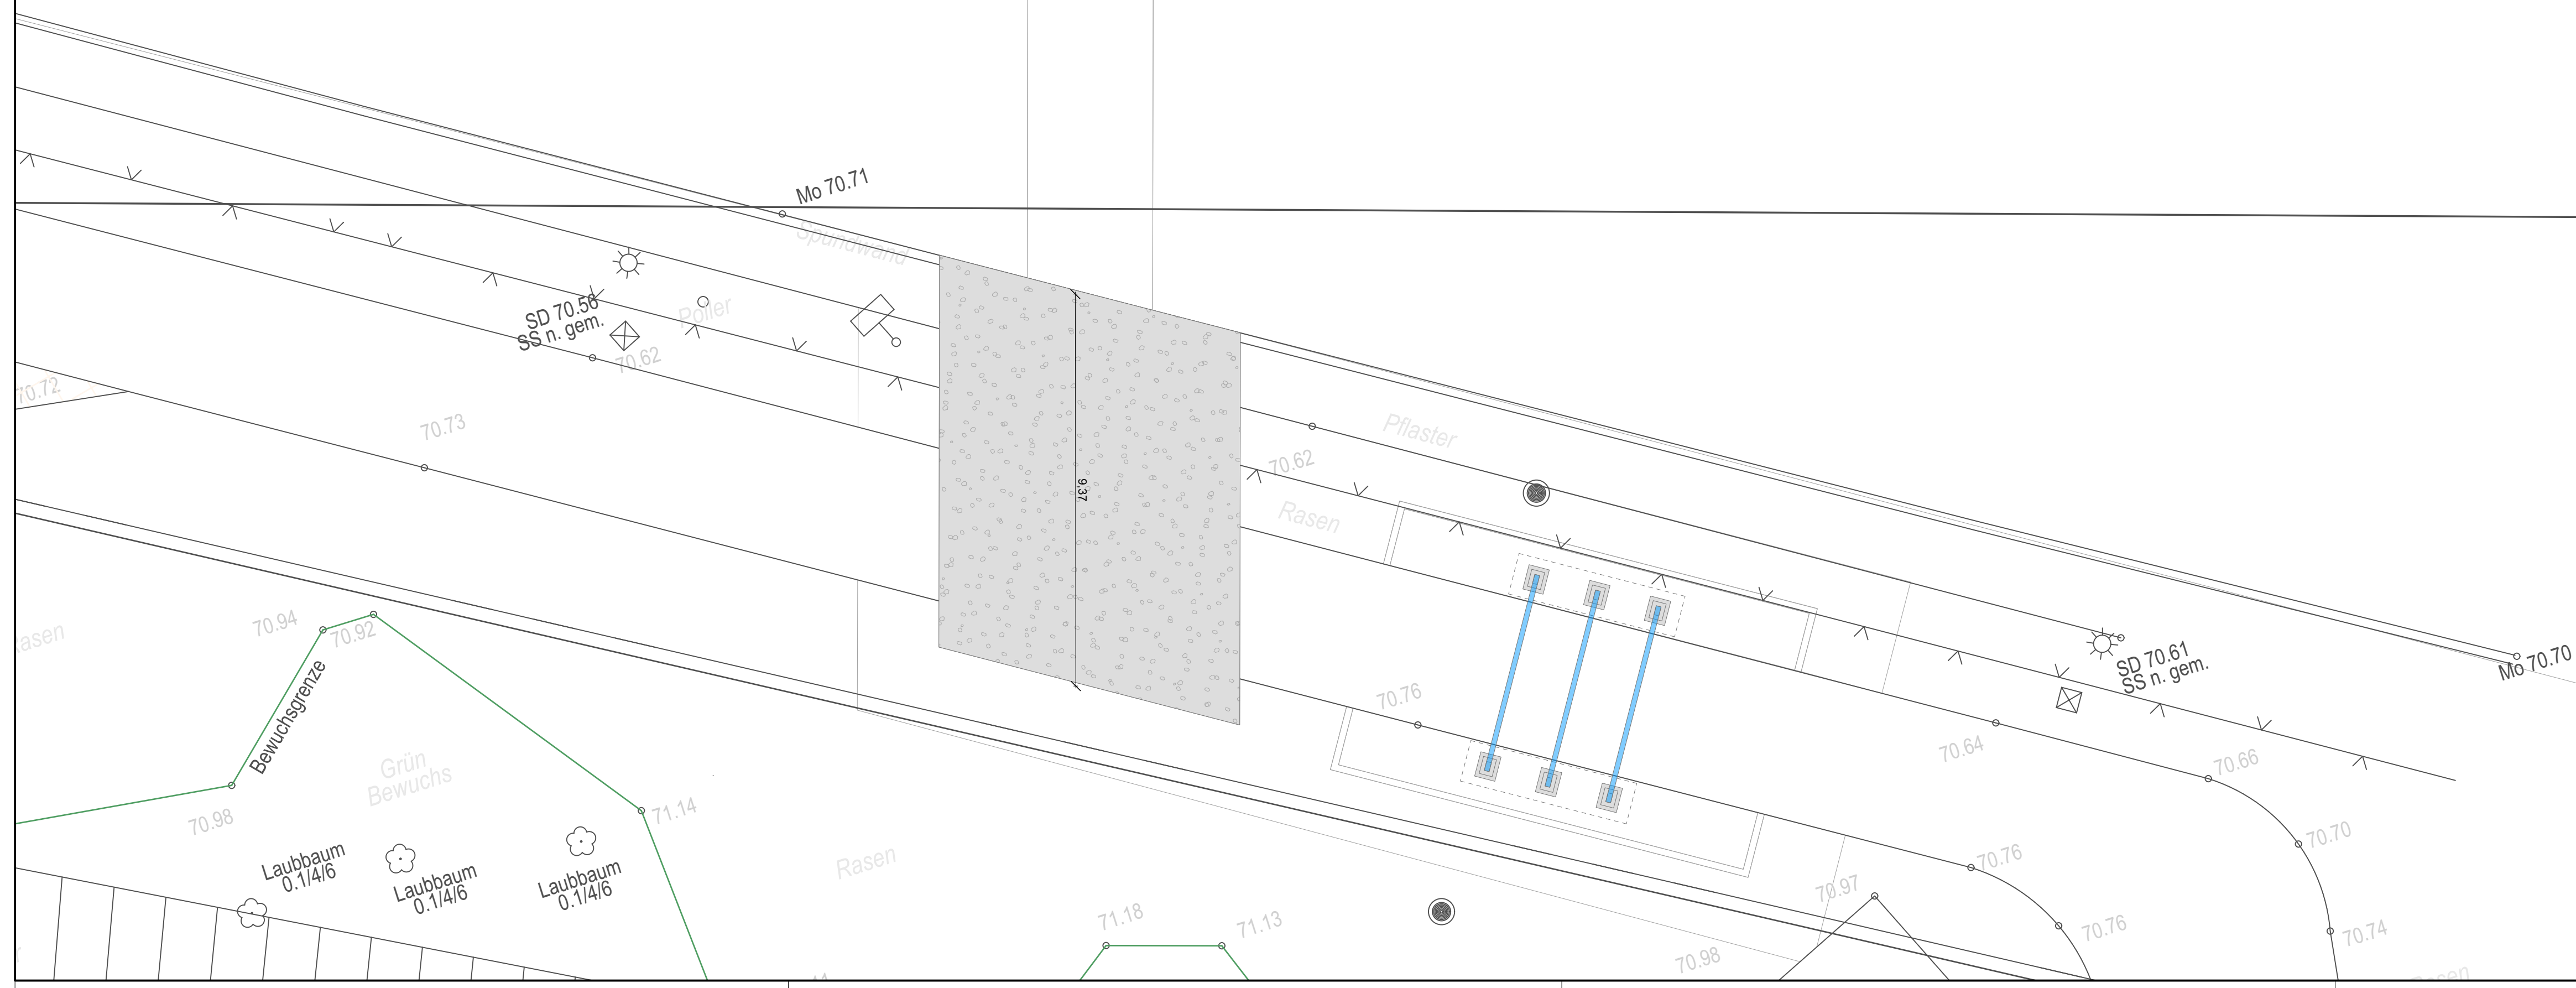

 Tor aus Stahlelementen
Fundamente gemäß Angaben Statiker
Farbe: RAL 5015

T 02501 2760 0 | F 02501 2760 33
info@nts-plan.de | www.nts-plan.de

Laestadius FTR569 UTM32N Hohenstaufen DH-H201A