



[M: 1:100]

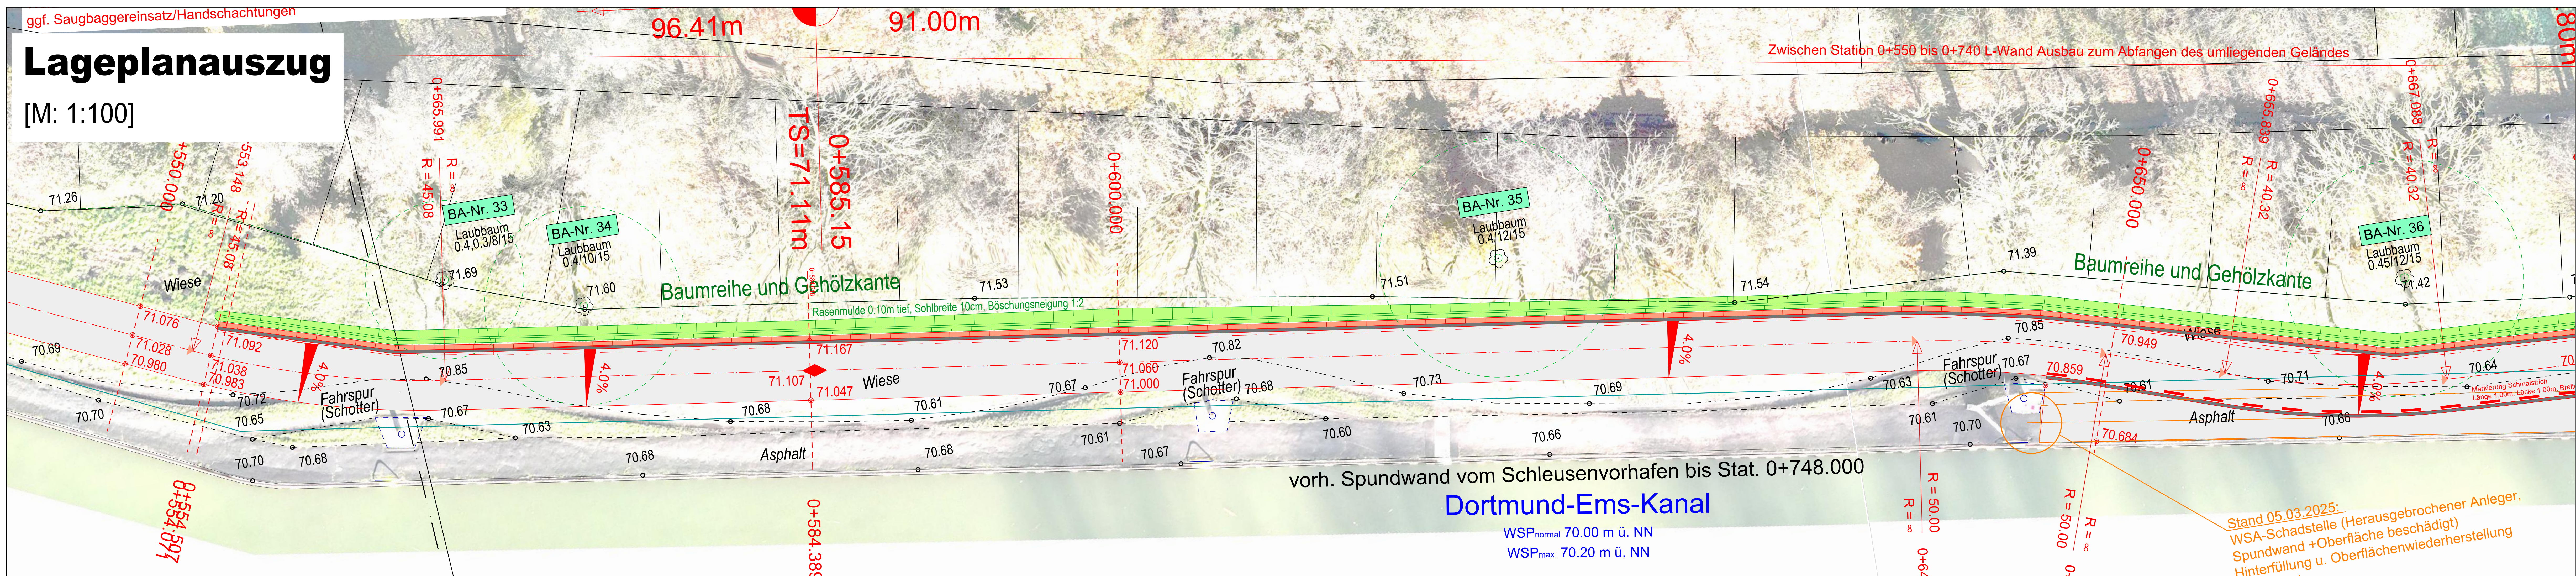


- # LEGENDE:
- Tüfel
 - vorh. Geländehöhen
 - vorh. Betriebsweg
 - vorh. Rechteckflaster
 - vorh. Rasengitterstein
 - gepl. Achse Fuß- und Radweg
 - gepl. Fahrbahnränder
 - gepl. Asphaltweg
 - gepl. Bankett
 - gepl. Deckenhöhen
 - Tüfel
 - Fremdplanung (Stand 05.06.2024, ST-Freiraum)
 - Lichtwellenleiter
 - Leitung TKG
 - X X X
 - Rückbau
 - ÖBVI Vermessungsbüro R. Witz und F. Murr
Bauvermessung Feb./März 2025 (Schwarz)
Hinweis: Stamm-Koordinaten (Gelbes) (Grüne
Planunterlagen digitalisiert, genaue Lage und
abzweichen, Darstellung nicht zur Orientierung)
 - Achtung BA-Nr. ...!
Besonderer Baumschutz während der gesamten
erforderlich!
Wurzelschutzplan! abdecken u. Baums
montieren
ggf. Saugbaggererlaubt! Abdeckungen
gepl. Betonauflaufsch. (Hafen / Hafenstr.)
gepl. Profilierung Schotterparkplatz (Parkplatz
gepl. Randleinwand
an Bestand anpassen
gepl. Wassergebundene Wegedecke
gepl. provisorische Anbindung
siehe Fotodokumentation (→ Blickrichtung)
 - BS1 1

[M: 1:100]

L-Wand
Schnitt - Stat. 0+554.071 bis Stat. 0+740.710

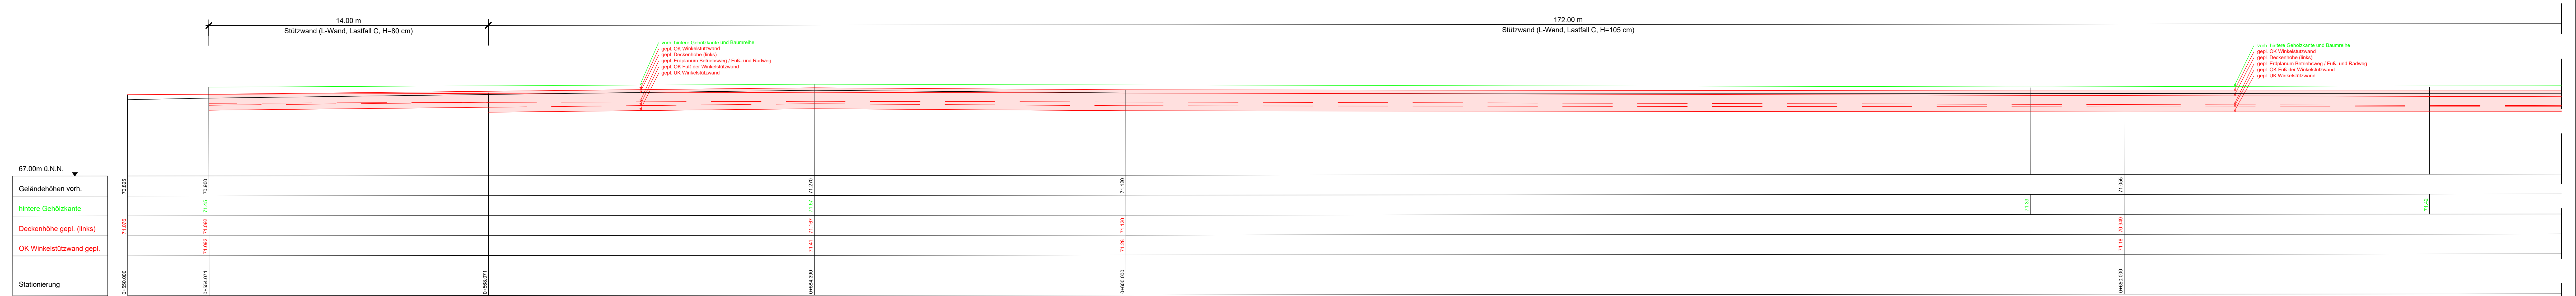

[M: 1:50]

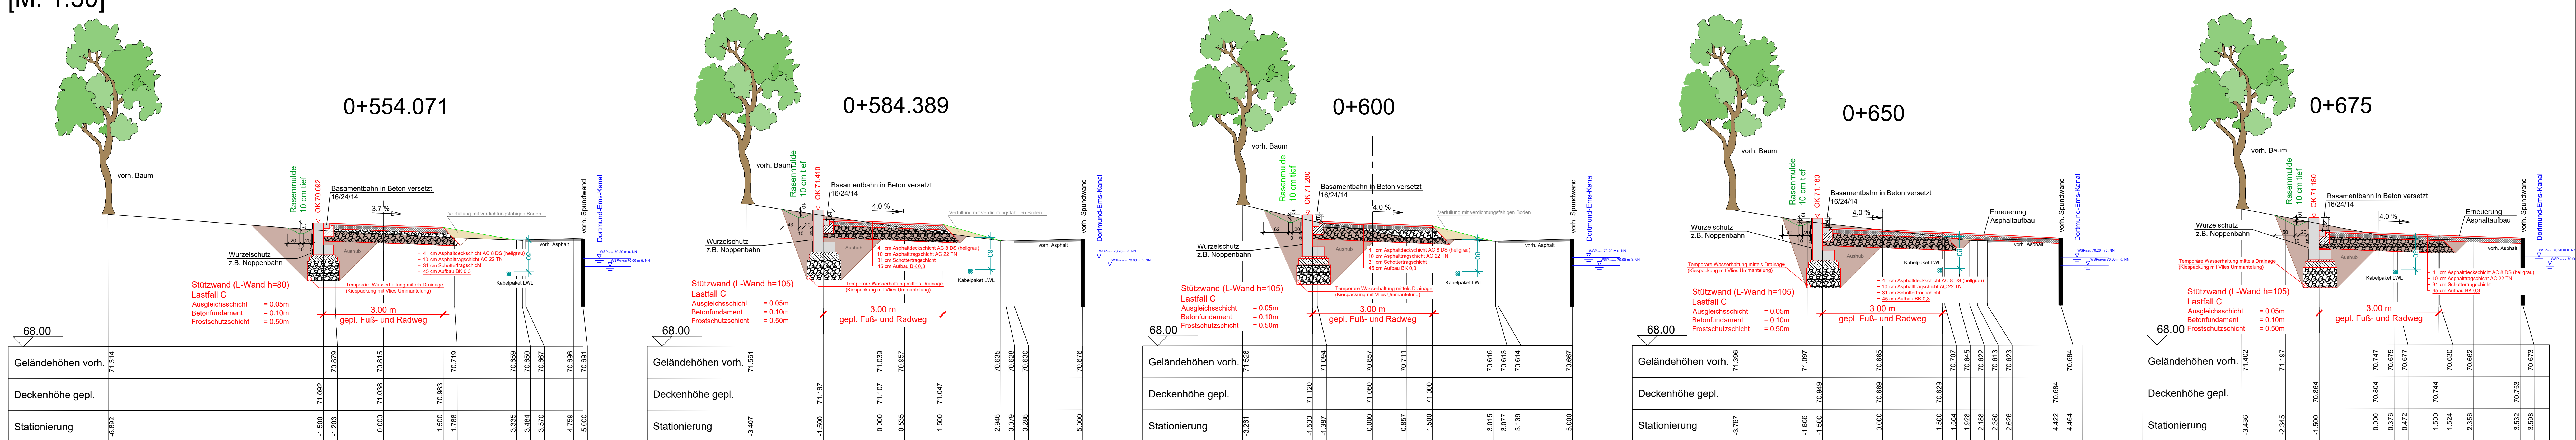

Ausführungsplanung:
Alle Maße und Angaben sind von der bauausführenden Firma eigenverantwortlich zu prüfen.
Unstimmigkeiten sind der Bauleitung unverzüglich mitzuteilen. Die Kanaldeckel sind dem Gelände/der
Ortlichkeit anzupassen.

Die genaue Lage von Versorgungsleitungen ist vor Baubeginn zu prüfen. Kabelpakete und Formsteine beachten!

Alle Angaben des Planverfassers, insbesondere die Lage und die Höhenangaben der Schächte und Deckel, Länge der Haltungen, Angaben zu Höhenbolzen, etc. sind vom ausführenden

Bauunternehmen selbstverantwortlich entsprechend der Örtlichkeit vor Ausführung zu überprüfen und ggf. nach Absprache mit der örtlichen Bauüberwachung zu ändern.

Die Versorgungsunternehmen sind vor Beginn der Arbeiten zu informieren und im Falle von Kreuzungen in die Bautätigkeiten durch den AN einzubinden.

Die GLH/GmbH ist mindestens 14 Tage vor Beauftragung zu informieren, um ZWANGS eine

Einweisung durch einen Vertreter der GLH GmbH durchzuführen.

Zum Bauvorhaben Kanal Vital wurden die Lupenpläne/Eventflächen mit Stand vom 05.06.2024 durch den Ritters ST Engineering München Schließmann & Partner GmbH erstellt (Dokumentation 25_42110 Quisquor).

entwickelt, Planungs-/Ausführungsdetails sind mit dem Büro ST-Freiraum direkt abzustimmen. Die Darstellung in den Planunterlagen dient lediglich zur Information.

Index	Datum	Name	Änderung	geprüft	gesehen

Platzverleiner:

 **WEBER**

Weber Ingenieure GmbH

WEBER
Ingenieure

info@weber-ing.de
www.weber-ing.de

Reuben: _____

Stadt Waltrop
ER Umwelt und Bau

Münsterstraße 1
45731 Waltrop

Projekt:	
----------	--

Route Kanal vital in Waltrop
entlang des Dortmund-Ems-Kanals

Planungsphase:	Planart:
Ausführungsplanung (I, R5)	Details

Planinhalt:	
-------------	--

Trassierung der Route Kanal Vital
inkl. Anbindungsknotenpunkte

Detail L-Wand Konstruktion von Stat. 0+550 bis 0+675

	Datum	Name	Maßstab	Projekt-Nr.	Plan-Status
				30789-0001	freigegeben

geprüft	12.06.2025	nwo
---------	------------	-----

Lageplan	M 1:	Längen	M 1:	Höhen	M 1:
----------	------	--------	------	-------	------

Blatt:	von:	Ersatz für Nr.:
Dieser Plan ist urheberrechtlich geschützt und darf ohne vorherige Genehmigung der Weber-Innenleuchte GmbH		

Wieder vervestigt, brandert, noch 12 andere Zweige zerstört worden.

Exp

2