




[M: 1:100]

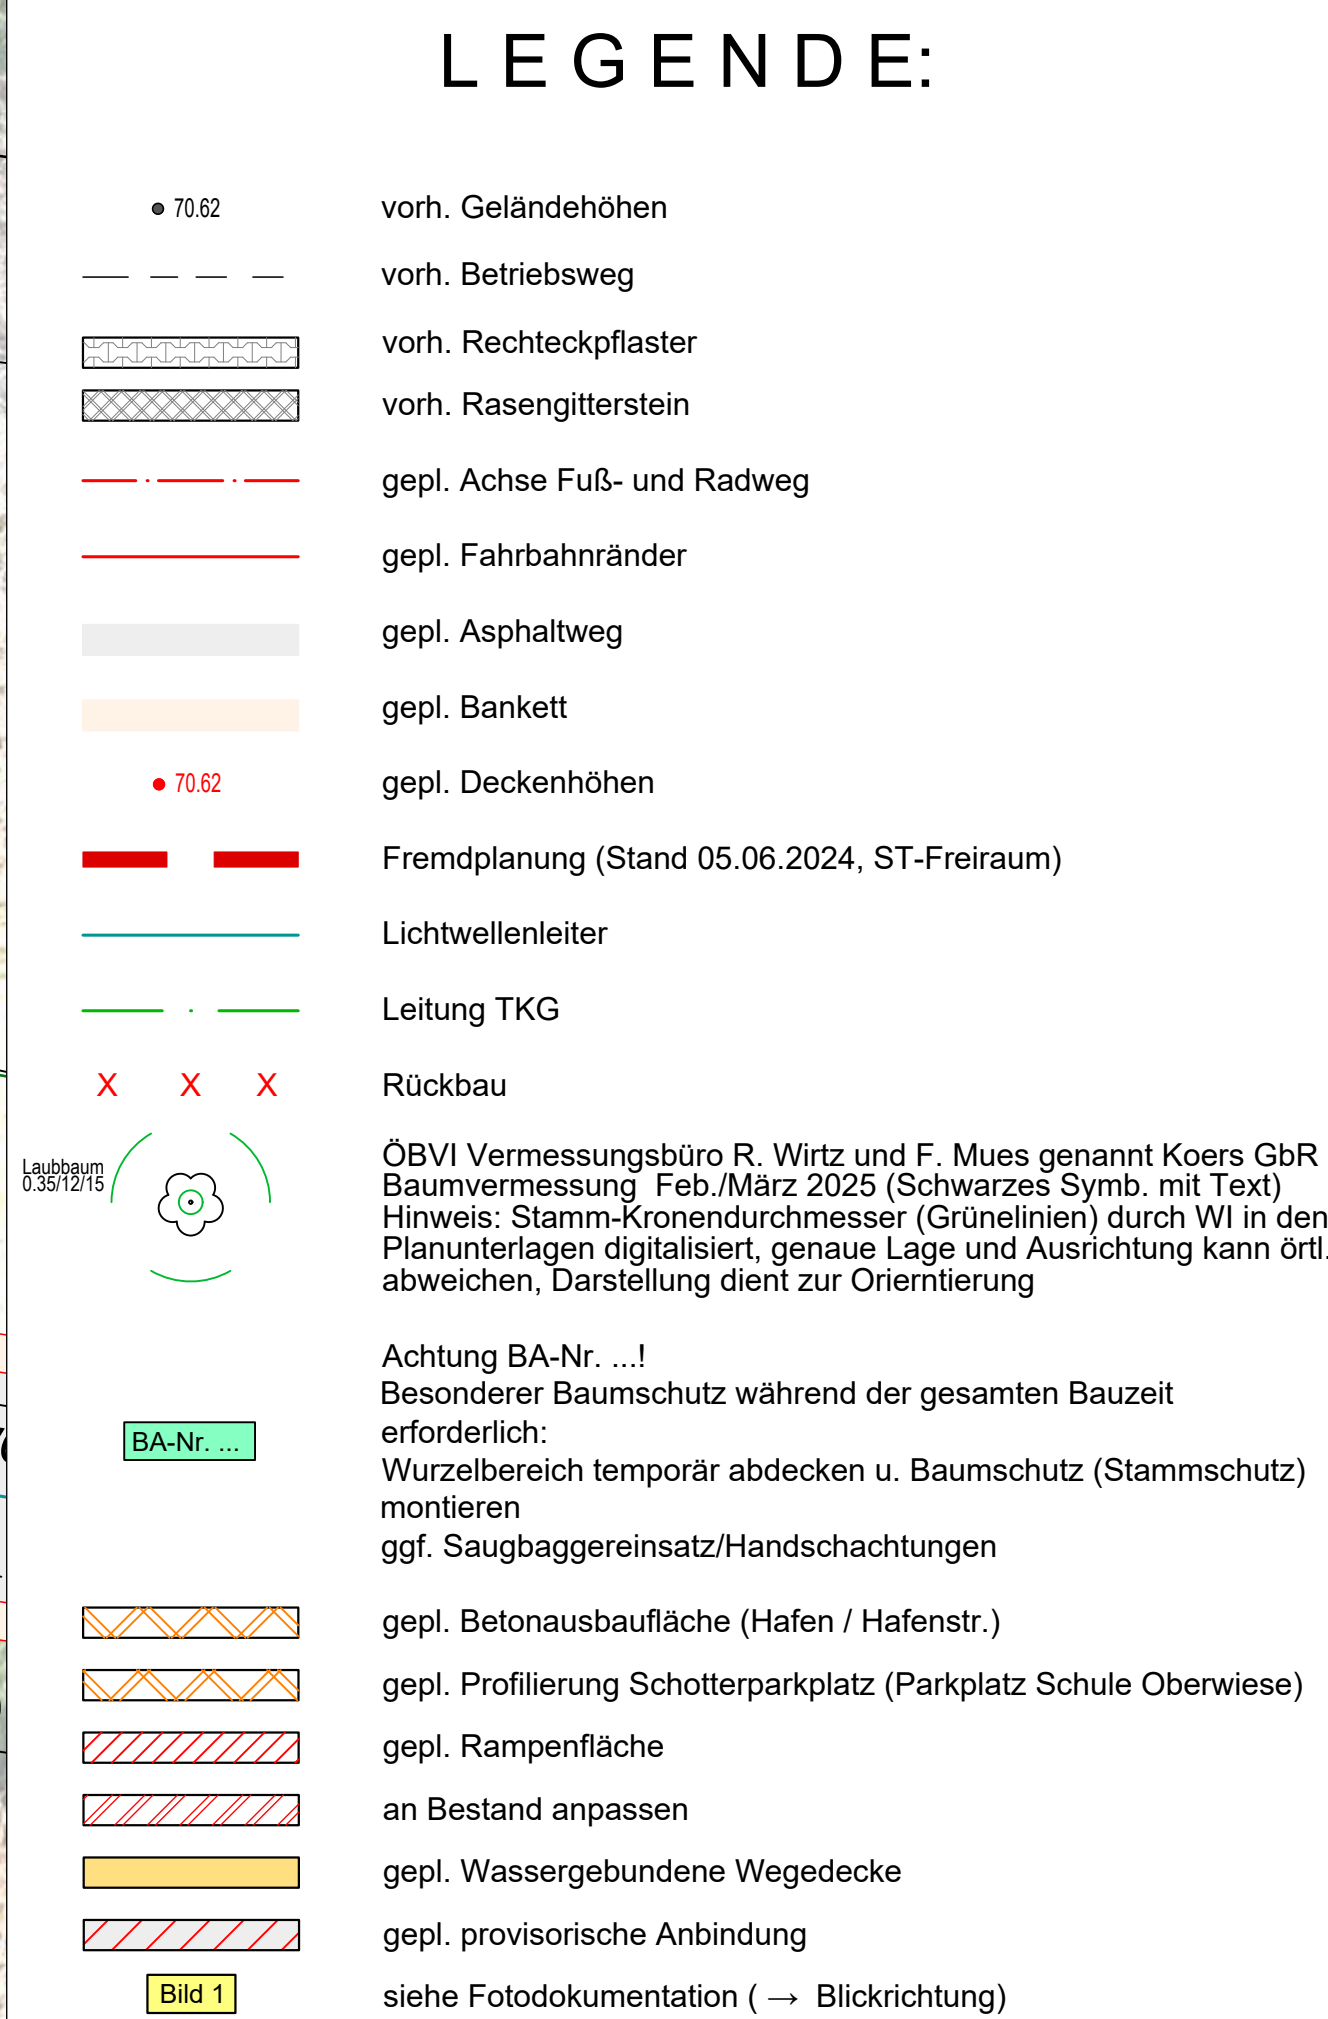

[M: 1:100]

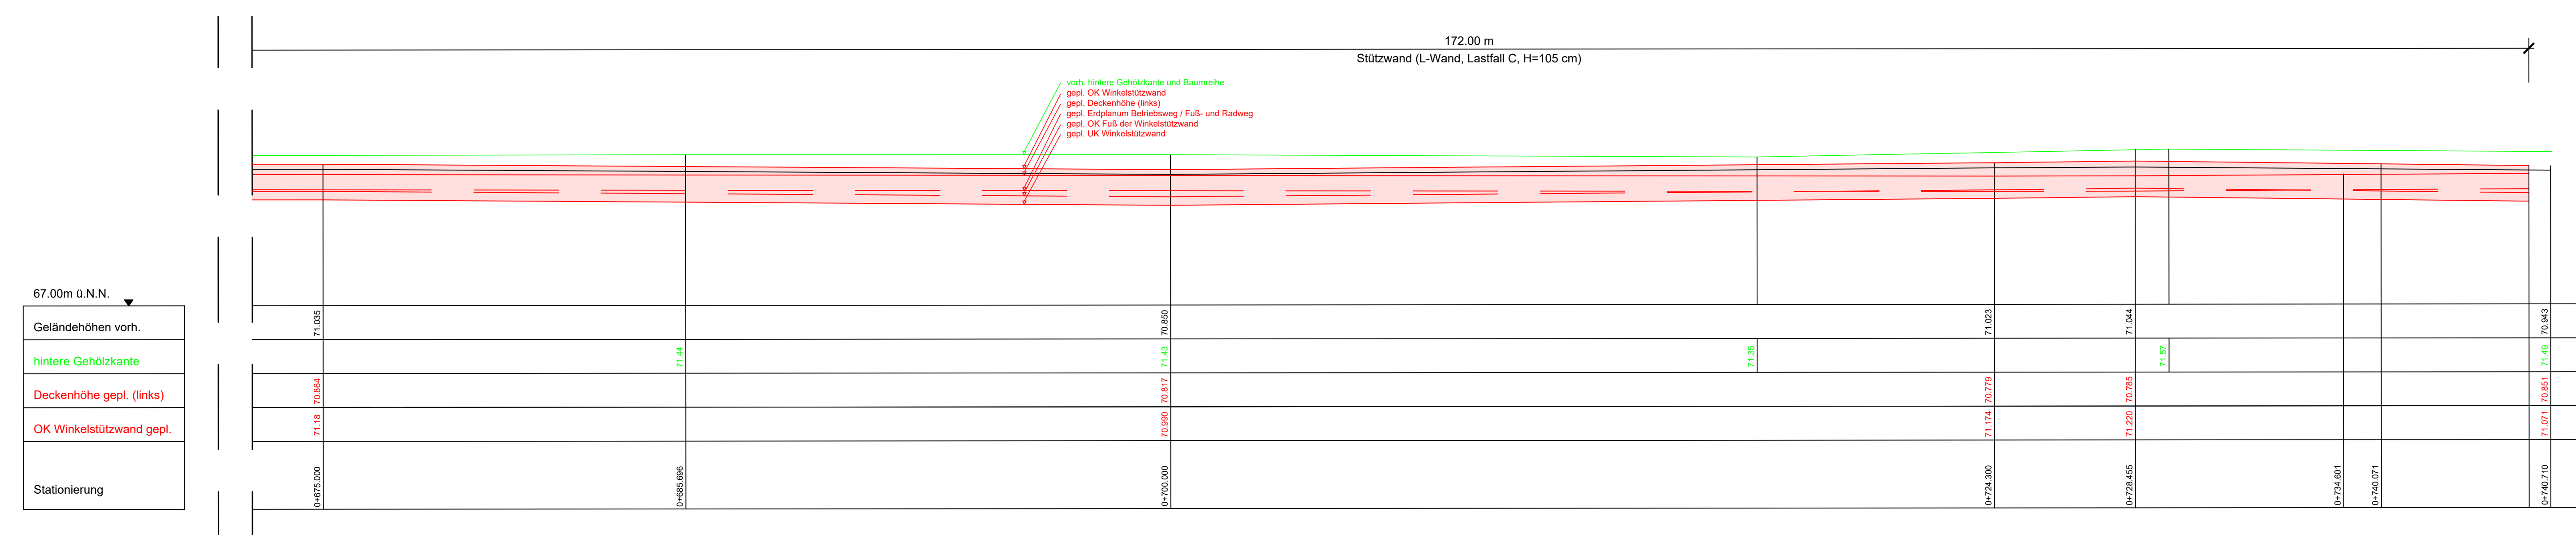

[M: 1:50]

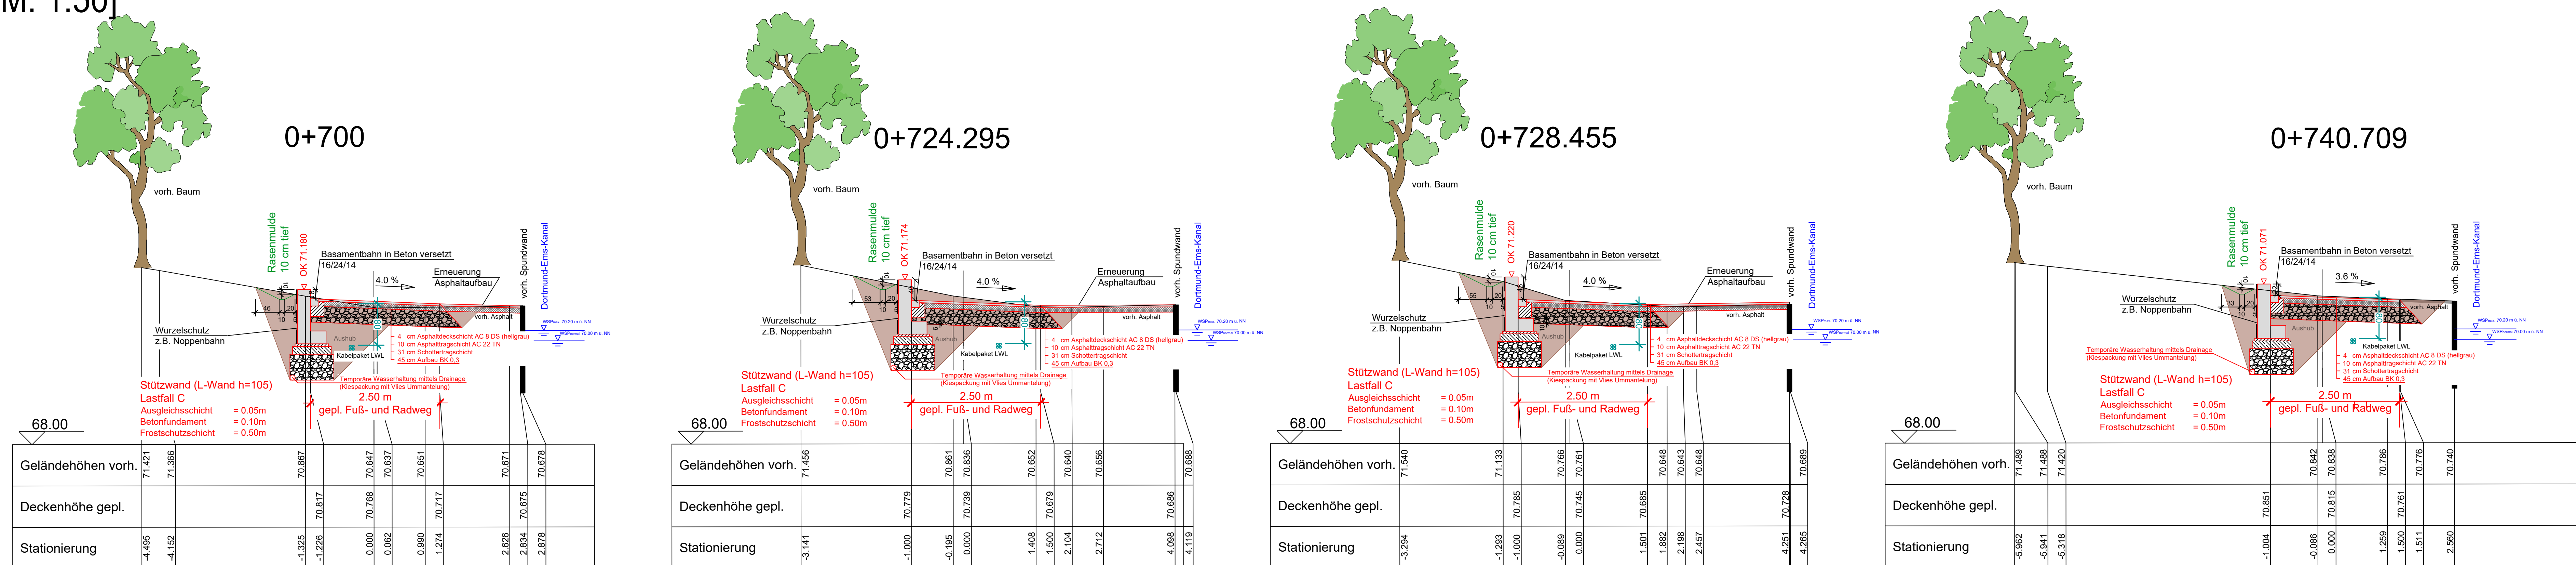

**Ausführungsplanung:**  
Alle Maße und Angaben sind von der bauausführenden Firma eigenverantwortlich zu prüfen.  
Unstimmigkeiten sind der Bauleitung unverzüglich mitzuteilen. Die Kanaldeckel sind dem Gelände/der  
Örtlichkeit anzupassen.

Die genaue Lage von Versorgungsleitungen ist vor Baubeginn zu prüfen. Kabelpakete und Formsteine beachten!

Alle Angaben des Planverfassers, insbesondere die Lage und die Höhenangaben der Schächte und Deckel, Länge der Hallungen, Angaben zu Höhenbolzen, etc. sind vom ausführenden Bauunternehmen selbstverantwortlich entsprechend der Örtlichkeit vor Ausführung zu überprüfen und ggf. nach Absprache mit der örtlichen Bauüberwachung zu ändern.

Die Versorgungsunternehmen sind vor Beginn der Arbeiten zu informieren und im Falle von Kreuzungen in die Bautätigkeiten durch den AN einzubinden.  
Der AN hat sich die Bestandspläne aller betroffenen Versorger im Vorfeld selbst zu beschaffen

Die GLH GmbH ist mindestens 14 Tage vor Baubeginn zu informieren, um ZWINGEND eine Einweisung durch einen Vertreter der GLH GmbH durchzuführen.

**Fremdplanung:**  
Zum Bauvorhaben Kanal Vital wurden die Lupenpläne/Eventflächen mit Stand vom 05.06.2024 durch das Büro ST-Freiraum Markus Schürmann Landschaftsarchitekten (Dammstraße 21, 47119 Duisburg) entwickelt. Planungs-/Ausführungsdetails sind mit dem Büro ST-Freiraum direkt abzustimmen. Die Darstellung in den Planunterlagen dient lediglich zur Information.

[illegible]

Planverfasser:



Bauherr:

**Stadt Waltrop**  
FB Umwelt und Bauen  
Münsterstraße 1  
45731 Waltrop



Projekt:  
Route Kanal Vital in Waltrop  
entlang des Dortmund-Ems-Kanals

|                          |          |
|--------------------------|----------|
| Planungsphase:           | Planart: |
| Ausführungsplanung (LP5) | Details  |

|   |  |            |  |                 |  |              |
|---|--|------------|--|-----------------|--|--------------|
| Planblatt:   |  |            |  |                 |  |              |
| Transsierung der Route Kanal Vital<br>inkl. Anbindungsknotenpunkte<br>Detail L-Wand Konstruktion von Stat. 0+675 bis 0+750 |  |            |  |                 |  |              |
| Datum   |  | Name       |  | Projekt-Nr.     |  | Plan-Status  |
| 12.06.2025   |  | tbe        |  | 1:100/50        |  | freigegeben  |
| geprüft   |  | 12.06.2025 |  | rwo             |  | S12<br>index |
| gezeichnet   |  |            |  | Plannummer:     |  |              |
| Lageplan M:1   |  | Längen M:1 |  | Höhen M:1       |  |              |
| Blatt:   |  | von:       |  | Ersatz für Nr.: |  |              |

Dieser Plan ist urheberrechtlich geschützt und darf ohne vorherige Genehmigung der Web  
weder vervielfältigt, geändert, noch für andere Zwecke genutzt werden.

[illegible]