


Lageplanauszug

[M: 1:100]

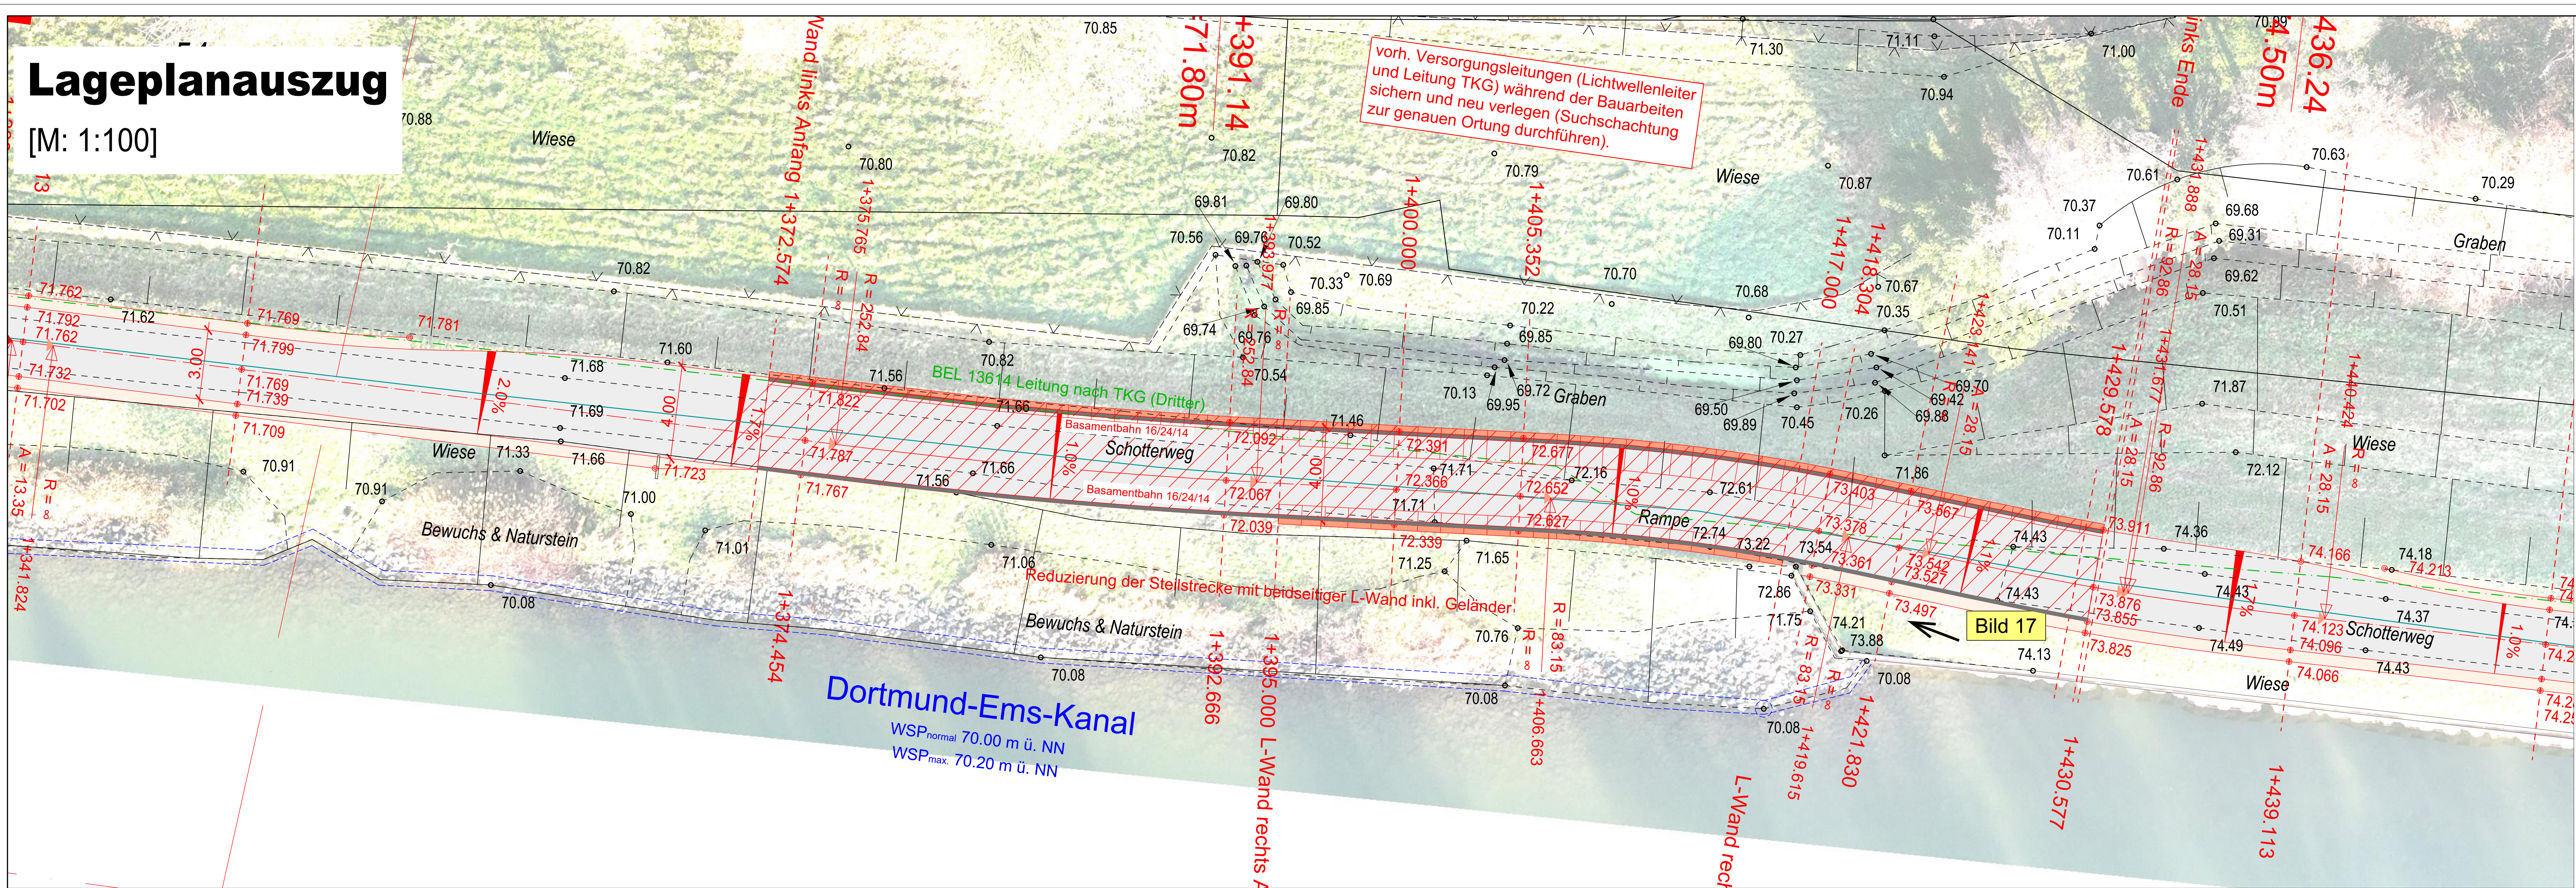

LEGENDE:

• 70.62

vorh. Geländehöhen

vorh. Betriebsweg

vorh. Rasengitterstein

gepl. Achse Fuß- und Radweg

gepl. Fahrbahnrand

gepl. Asphaltweg

gepl. Bankett

gepl. Deckenhöhen

• 70.62

Fremdplanung (Stand 05.06.2024, ST-Freiraum)

Lichtwellenleiter

Leitung TKG

X X X

Rückbau

OBVI Vermessungsbüro R. Wirtz und F. Mues genannt Koers GbR

Baumvermessung, Feb. März 2025 (Schwarzes Symb. mit Text)

Hinweis: Stamm-Kronendurchmesser (Grüneisen) durch WI in den

Planunterlagen digitalisiert, genaue Lage und Ausrichtung kann örtl.

abweichen, Darstellung dient zur Orientierung

BA-Nr.

Achtung BA-Nr. ...!

Besonderer Baumschutz während der gesamten Bauzeit

erforderlich:

Wurzelschutz temporär abdecken u. Baumschutz (Stammschutz)

montieren

ggf. Saugbaggereinsatz/Handschaufungen

gepl. Betonausbaufäche (Hafen / Hafenstr.)

gepl. Profilierung Schotterparkplatz (Parkplatz Schule Oberwiese)

gepl. Rampenfläche

an Bestand anpassen

gepl. Wassergebundene Wegedecke

gepl. provisorische Anbindung

Bild 1

siehe Fotodokumentation (→ Blickrichtung)

Längsschnitt

[M: 1:100]

