


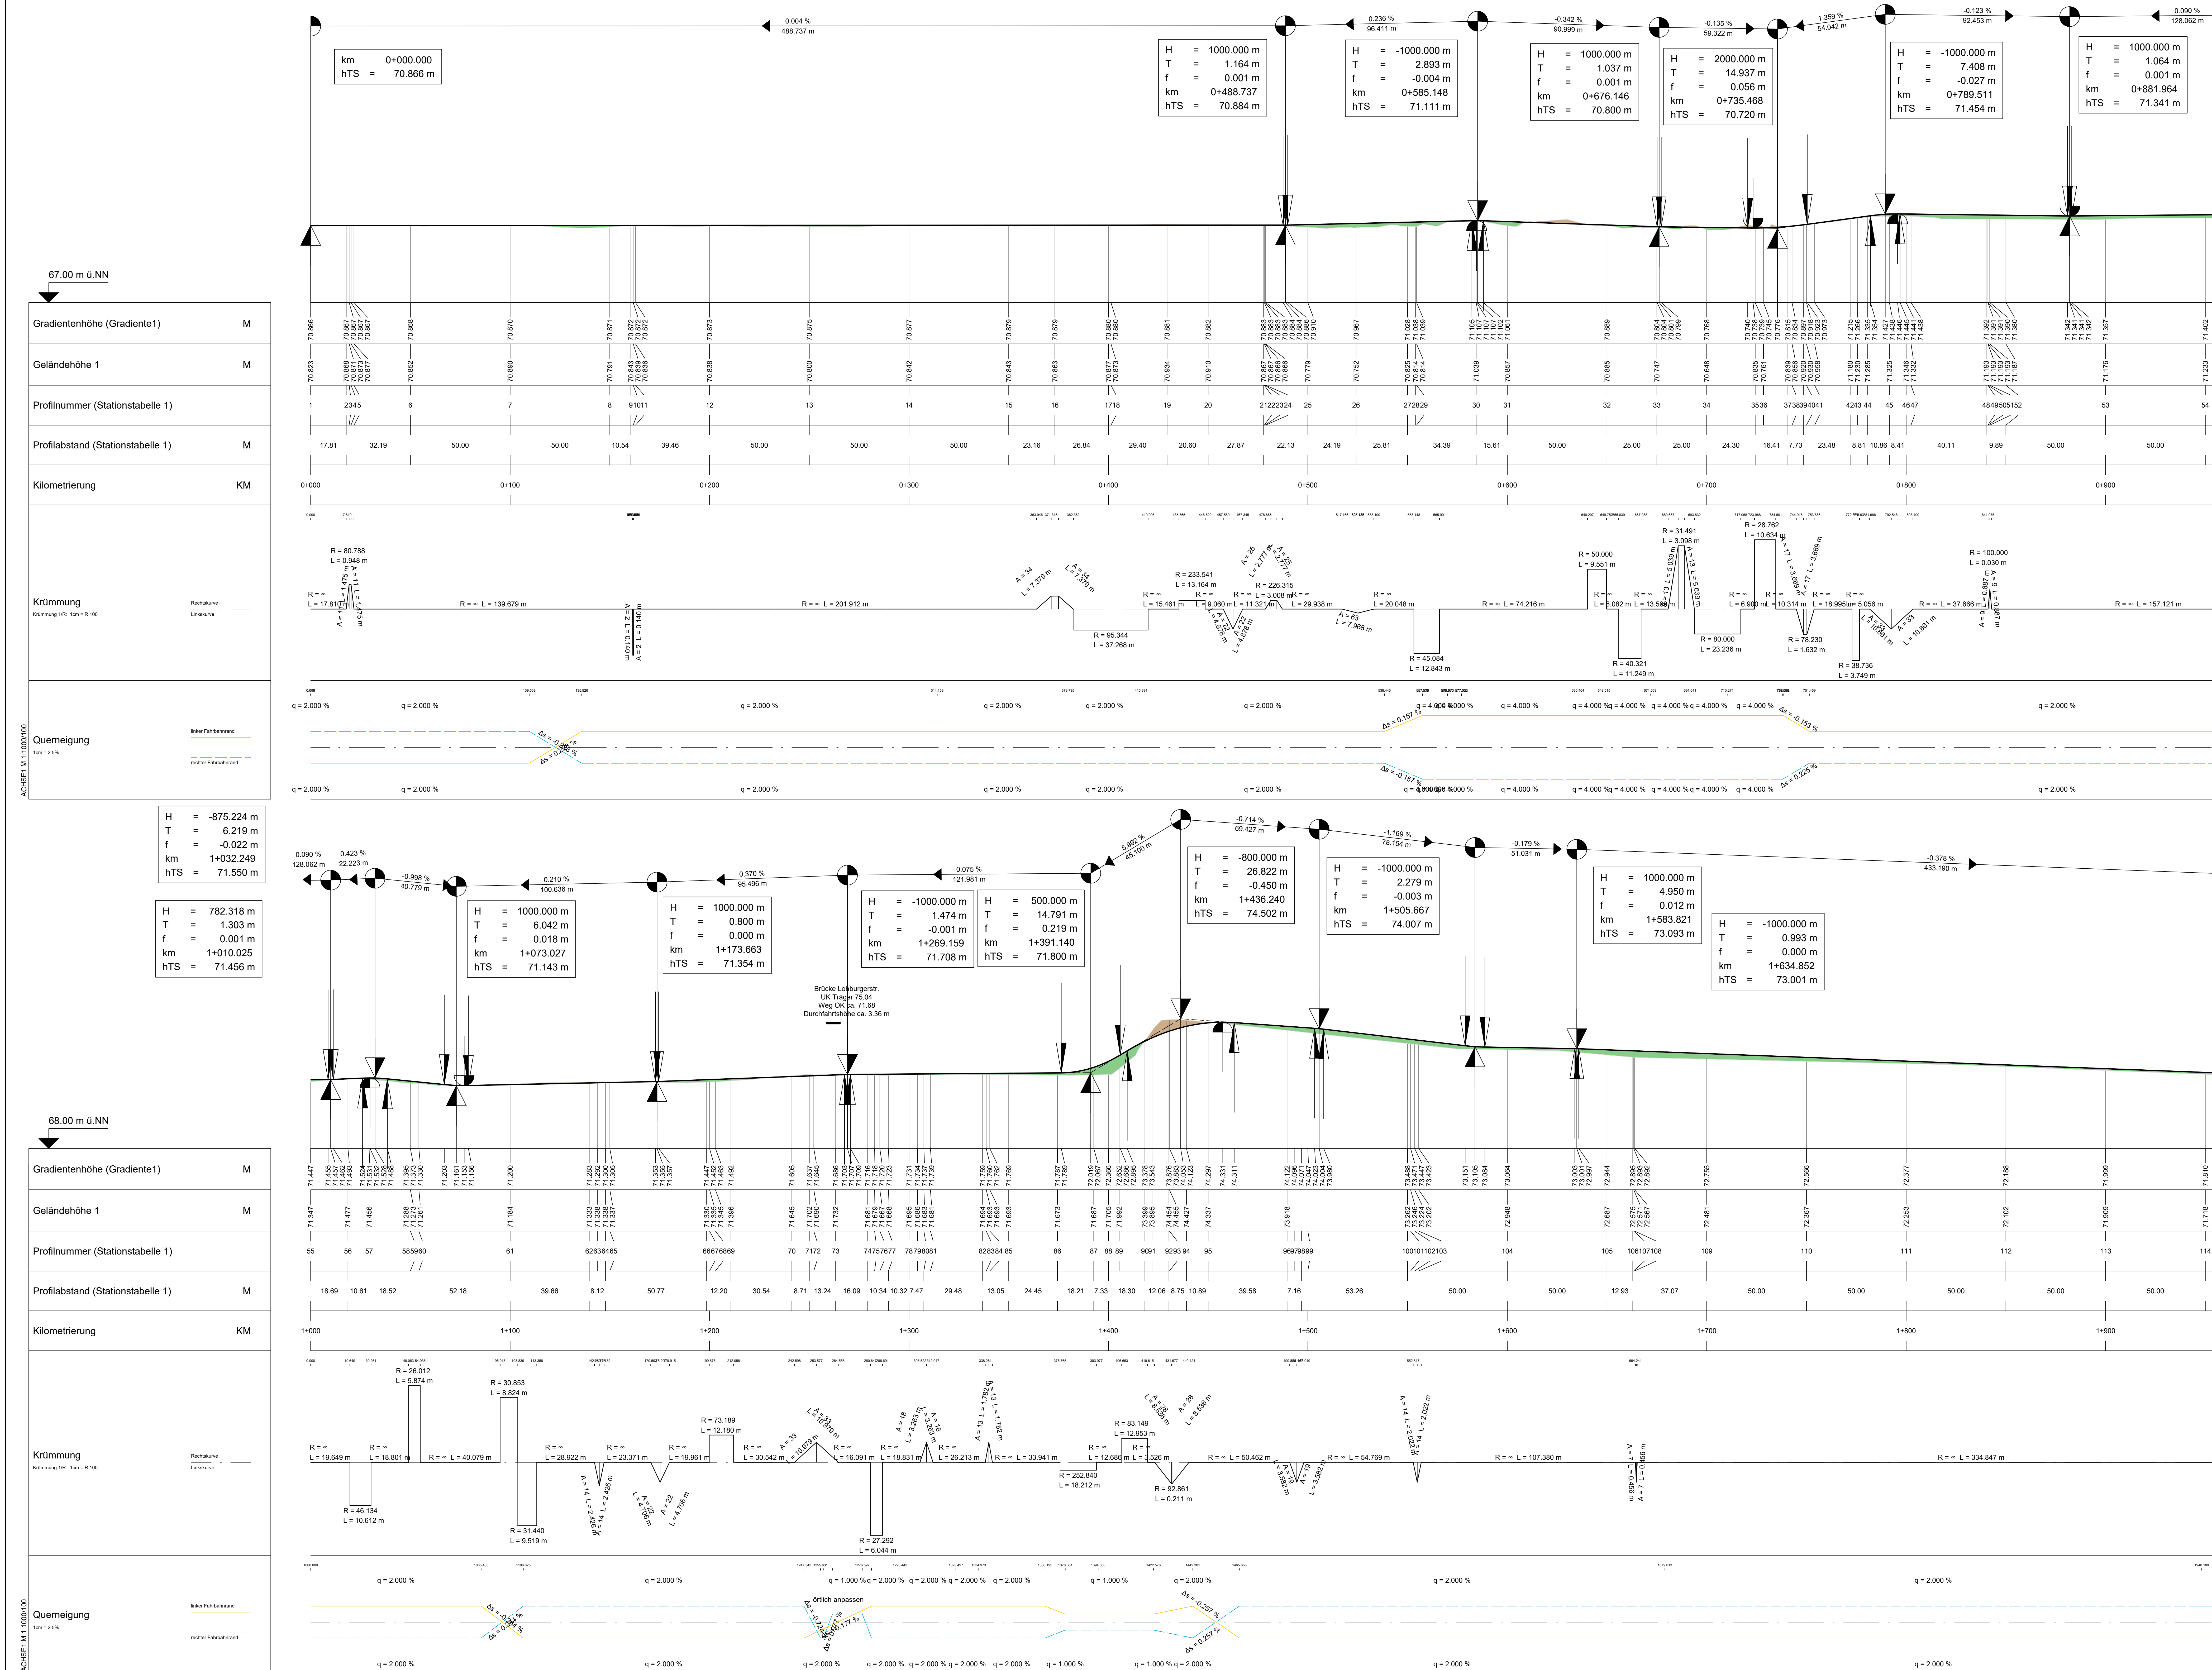

LEGENDE:

- vorr. Gelände
- gepl. Gradiente
- gepl. Auftrag
- gepl. Abtrag

Ausführungsplanung:
Alle Maße und Angaben sind von der auszuführenden Firma eigenverantwortlich zu prüfen. Unstimmigkeiten sind der Bauleitung unverzüglich mitzuteilen. Die Kanaldeckel sind dem Geländealter anzupassen.
Die genaue Lage von Versorgungsleitungen ist vor Baubeginn zu prüfen. Kabelpakete und Formulare beachten!
Alle Angaben des Planverfassers, insbesondere die Lage und die Höhenangaben der Schächte und Deckel, Länge der Halterungen, Angaben zu Höhenbolzen, etc. sind vom ausführenden Bauunternehmen selbstverantwortlich entsprechend der Örtlichkeit vor Ausführung zu überprüfen und ggf. nach Absprache mit der örtlichen Bauüberwachung zu ändern.
Die Versorgungsunternehmen sind vor Beginn der Arbeiten zu informieren und im Falle von Kreuzungen in die Baugutachten durch den AN einzubringen.
Der AN hat sich die Bestandspläne aller betroffenen Versorger im Vorfeld selbst zu beschaffen.
Die GLH GmbH ist mindestens 14 Tage vor Baubeginn zu informieren, um ZWINGEND eine Einweisung durch einen Vertreter der GLH GmbH durchzuführen.
Fremdplanung:
Zum Bauvorhaben Kanal Vital wurden die Luperpläne/Everflächen mit Stand vom 05.06.2024 durch das Büro ST-Freiraum Markus Schmittmann Landschaftsarchitekten (Dammstraße 21, 47119 Duisburg) entwickelt. Planungs-/Ausführungspläne sind mit dem Büro ST-Freiraum direkt abzustimmen. Die Darstellung in den Planunterlagen dient lediglich zur Information.

Index	Datum	Name	Änderung	geprüft	gezeichnet

Planverfasser:

WEBER Ingenieure

Walter Ingenieure GmbH
Lange Straße 42
44578 Castrop-Rauxel
T. 02305 8479-0
info@weber-ing.de
www.weber-ing.de

Bauer:

Stadt Waltrop
FB Umwelt und Bauen
Münsterstraße 1
45731 Waltrop

Projekt:
Route Kanal Vital in Waltrop
entlang des Dortmund-Ems-Kanals

Planungsphase:
Ausführungsplanung (LP5)

Planart:
Längsschnitt / Längsprofil

Planinhalt:
Trassierung deRoute Kanal Vital
inkl. Anbindungsknotenpunkte
Abschnitt von Station 0+000 bis 2+0000

Datum	Name	Modus	Projekt-Nr.	Plan-Status
gezeichnet: 12.05.2025	mech	1:250	30789-0001	freigegeben
geprüft: 12.05.2025	ao			
gezeichnet: 12.05.2025	ao			

Blatt:
von: 1
Gesamt: 1
Blatt für: 1

Dieser Plan ist urheberrechtlich geschützt und darf ohne schriftliche Genehmigung der Weber-Ingenieure GmbH weiterverbreitet, geändert, nach für andere Zwecke genutzt werden.